PP APPROVAL RECORD

Planning Permission

Erode district, Tamil Nadu

APPROVAL TYPE
Layout Approval

ISSUING AUTHORITY
Rural Panchayat

The approval as the planning authority issued it, reproduced in full behind this page.


An approval speaks to what was sanctioned, not to what was built. Completion is a separate record.

Verified RealEstate™
3/350/2 Mettukuppam,
OMR Thoraipakkam,
Chennai 600 097, India

hello@verified.realestate
+91 9996 12 9996
verified.realestate

வருவாய் வட்டாட்சியர், சென்னிமலை சார்பதிவாளர் அலுவலகம் அவர்களின் மூ.மு.எண்:365/2026/அ6, நாள்:30.01.2026-ல் ரீ.சர்வே எண்: 681/5**B2B.681/6C12B** காலைகளில் அமையும் மனைப்பிரிவிற்கு முகாசிபிடாரியூர் கிராமம் ரீ.சர்வே எண்: 671 வண்டிப்பாதை ஓடை என்ற அரசு புறம்போக்கில் அணுகுசாலை செல்கிறது.மேற்படி அணுகுசாலையை ரீ.சர்வே எண்: 681/5**B2B.681/6C12B** ஆகிய காலைகளில் பிரிக்கப்பட்டுள்ள வீட்டுமனைக்கு பயன்படுத்திக் கொள்ள தடையேதுமில்லை எனச் சான்று அளிக்கப்பட்டுள்ளது.

வட்டார வளர்ச்சி அலுவலர், சென்னிமலை ஊராட்சி ஒன்றியம் அவர்களின் ந.க.எண்:4370/2025/அ3, நாள்:09.12.2025-ல் ரீ.சர்வே எண்: 681/5**B2B.681/6C12B** காலைகளில் அமையும் குடியிருப்பு மனைப்பிரிவிற்கு ரீ.சர்வே எண்: 681/6A1A1, 681/5B1, 681/5B2A, 681/6C12A, 671,672 -ல் அமைந்துள்ள 30.0மீடி அகல தார் சாலையானது ஊராட்சியின் பராமரிப்பில் உள்ளது என சான்று அளிக்கப்பட்டுள்ளது.

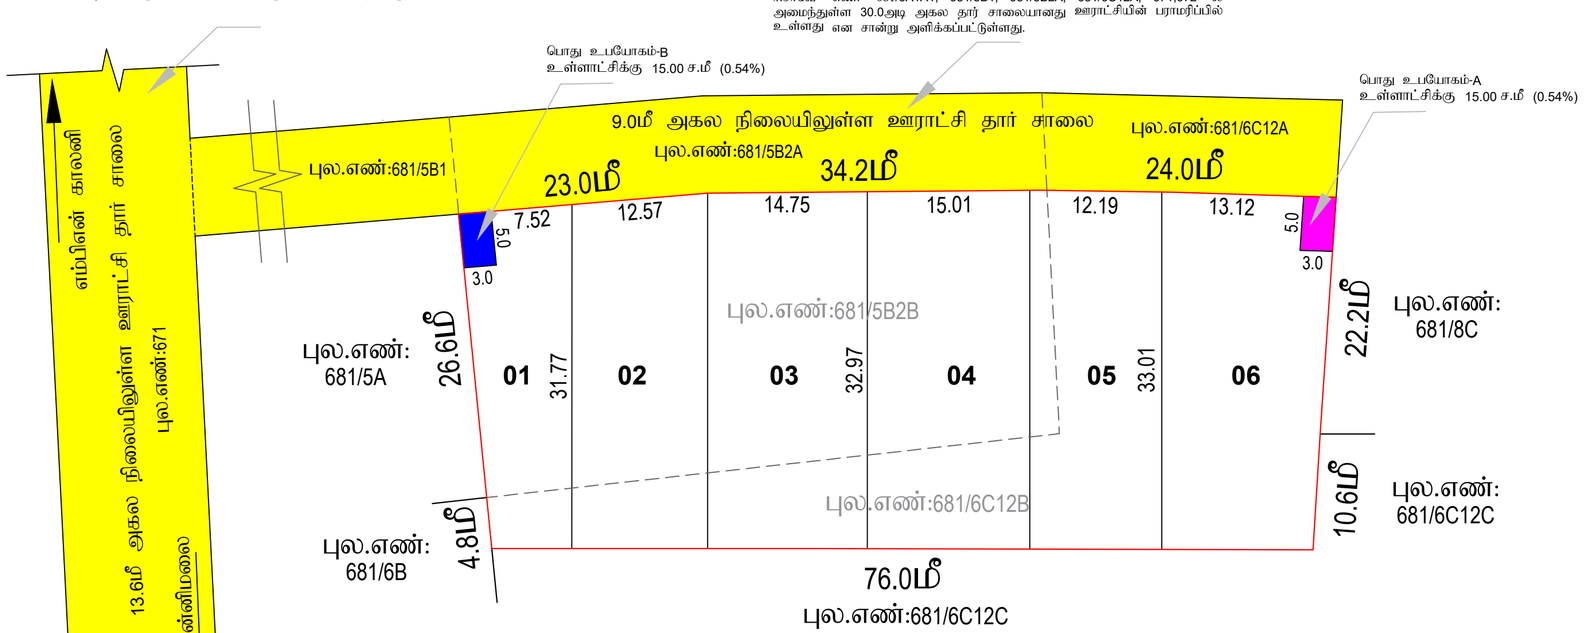

மாவட்ட நகர் ஊரமைப்பு அலுவலகம் (DTCP) ஈரோடு மாவட்டம்.

சென்னிமலை ஊராட்சி ஒன்றியம்

முகாசிப்பிடாரியூர் ஊராட்சி

ஈரோடு மாவட்டம், பெருந்துறை வட்டம், சென்னிமலை ஊராட்சி ஒன்றியம், முகாசிப்பிடாரியூர் ஊராட்சி (ம) கிராமம், ரீ.ச.எண் :681/5B2B,6C12B - ல் அமையும் உத்தேச குடியிருப்பு மனைப்பிரிவிற்கான தொழில்நுட்ப ஒப்புதல் வரைபடம். (திட்டமில்லா பகுதி)

அளவு (1:400)

இணையதள விண்ணப்ப எண்: ABJAKKE9, நாள்:06/12/2025..

ALL DIMENSIONS ARE IN METER

வ

குறிப்பு:

மனைப்பிரிவின் பரப்பு : 2570.00 ச.மீ (0.63 ½ ஏக்கர்)

கோரிய மனைகள் : 07

ஒதுக்கிய மனைகள் : 06

மனைப்பிரிவின் எல்லை

நிலையிலுள்ள சாலை

பொது ஒதுக்கீடு:

உள்ளாட்சிக்கு தானமாக ஒப்படைக்கப்பட்டவை

மனைப்பிரிவு சாலையின் பரப்பு : 0.00 ச.மீ

பூங்கா : (மனைப்பிரிவின் பரப்பு - மனைப்பிரிவு சாலையின் பரப்பு) X 10 %

: (2570.00 - 00.00) X $\frac{10}{100}$ = 257.00 ச.மீ

: 257.00 ச.மீ (10.00%) பரப்பிற்கு அரசு வழிகாட்டு மதிப்பீடு தொகை மனுதாரரால் செலுத்தப்பட்டுள்ளது)

பொது உபயோகம் (தேவையான அளவு) : 2750.00 - 00.00 X 0.50 % (13.75 ச.மீ)

பொது உபயோகம் **A** : 15.00 ச.மீ (00.54%)

தான ஆவணம் எண்: 769/2026, நாள்: 27/02/2026 -ல் ஒப்படைப்பு செய்யப்பட்டுள்ளது.

தமிழ்நாடு மின் உற்பத்தி மற்றும் மின் பகிர்மான கழகத்திற்காக உள்ளாட்சிக்கு தானமாக ஒப்படைக்கப்பட்டவை

பொது உபயோகம் **B** : 15.00 ச.மீ (00.54 %)

தான ஆவணம் எண்: 768/2026, நாள்: 27/02/2026 -ல் ஒப்படைப்பு செய்யப்பட்டுள்ளது.

கட்டிட வரம்பு:

9.0 மீ வரை அகலம் உள்ள சாலைகளுக்கு 1.5மீ விடப்படல் வேண்டும்.

9.0 மீ க்கு மேல் 18.0 மீ வரை அகலம் உள்ள சாலைகளுக்கு 3.0மீ விடப்படல் வேண்டும்.

மூலை முடக்கு:

12.0 மீ வரை அகலம் உள்ள சாலைகளுக்கு 1.5 X 1.5 மீ விடப்படல் வேண்டும்.

நிபந்தனைகள்:

1. அரசாணை எண்-18 ந.நி மற்றும் கு.நீ.வ துறை நாள் 04.02.2019-ன் படி மனைஉட்பிரிவில் அமையும் சாலைகள், பொது உபயோக ஒதுக்கீடு ஊராட்சி தானமாகப்பெற நடவடிக்கை மேற்கொள்ளப்பட வேண்டும் மற்றும் அரசாணை எண்-16 நகராட்சி நிர்வாக மற்றும் கு.நீ.வ துறை நாள் 31.01.2020-ன் படி உள்ளாட்சி மற்றும் TANGEDCO அல்லது ஊராட்சிக்கு தானமாக ஒப்படைக்கப்பட வேண்டும்
2. அரசாணை எண்-181 வீ.வ (ம) ந.வ.து நாள் 09.12.2020-ல் தெரிவித்துள்ளவாறு சாலைகள், மழைநீரி வடிகால் வசதி மேல்நிலை நீர்தேக்க தொட்டியுடன் கூடிய குடிநீ வசதிகள் (ம) தெருவிளக்குகள் ஆகியவை ஊராட்சியின் விருப்பத்திற்கு ஏற்ப அமைக்கப்பட்ட பின்னர் இறுதி ஒப்புதல் வழங்கப்பட வேண்டும்.
3. அரசாணை எண்-141 விட்டுவசதி மற்றும் நகர்ப்புற வளர்ச்சித்துறை நாள்.16.07.2022-ன் படி நடவடிக்கை மேற்கொள்ளப்பட வேண்டும்.
4. இம்மனைஉட்பிரிவிற்கு ஊராட்சி இறுதி ஒப்புதல் அளிக்கும்முன் இடத்தினை எந்தத்துறையாலும் நில ஆர்ஜித நடவடிக்கை மேற்கொள்ளப்படவில்லை என்றும், எந்த துறைக்காகவும் நிலஆர்ஜிதப்பட்டியல் மாவட்ட வருவாய் அலுவலருக்கு அனுப்பப்படவில்லை என்றும், வட்டார வளர்ச்சி அலுவலர் அவர்கள் உறுதி செய்து கொள்ளவேண்டும்.
5. நில உரிமம் குறித்து வழங்கப்பட்ட சான்றுகள் மற்றும் பரிசீலனைக்கு சமர்ப்பிக்கப்பட்ட ஆவணங்கள் சரியானவையல்ல என்று அறியப்பட்டாலோ அல்லது மனைஉட்பிரிவுக்கு வழங்கப்பட்ட தொழில்நுட்ப ஒப்புதல் வழங்கியதால் பாதிப்பு ஏற்படக்கூடிய சூழ்நிலை ஏற்பட்டாலோ மனைஉட்பிரிவுக்கு வழங்கப்பட்ட தொழில்நுட்ப ஒப்புதல் எவ்வித முன்னறிவிப்பும் இன்றி நகர் ஊரமைப்பு இயக்குநர் சென்னை அவர்களால் ரத்து செய்யப்படும்.
6. விற்பனைக்குண்டான மனைகளை விற்பனை செய்யும் போது இவ்வரைபட நகலோடு நகர் ஊரமைப்புத்துறையில் ஒப்புதல் அளிக்கப்பட்ட ஆணையின் நகல் மனை வாங்குபவர்களுக்கு கட்டாயம் வழங்கப்பட வேண்டும்.
7. ஒப்புதல் அளிக்கப்பட்ட மனைஉட்பிரிவு வரைபடத்தை எந்த வித மாற்றம் விடுதலின்றி மனைப்பிரிவு நுழைவாயிலில் 6X4' என்ற அளவிலான நிரந்தர தகவல்பலகை மூலம் பொதுமக்கள் பார்வைக்கு நிரந்தரமாக பிரகடிக்கப்பட வேண்டும்.
8. நகர் ஊரமைப்பு துறை சட்டப்பூர்வமாக தொழில்நுட்ப அனுமதி அளிப்பதன் மூலம் விண்ணப்பதாரரின் பேரில் உள்ள நில உரிமையை உறுதிப்படுத்தவில்லை தொழில்நுட்ப அனுமதி/திட்ட அனுமதி அளிப்பதற்கு முன்பு விண்ணப்பதாரரின் விண்ணப்பத்துடன் சமர்ப்பித்த ஆவணங்களில் (கிரையப்பத்திரம், குத்தகை பத்திரம்,பட்டா, தானப்பத்திரம், பொது அதிகார பத்திரம் மேலும் பல) விண்ணப்பதாரர் வளர்ச்சி செய்ய உரிமையுள்ளதா என்று மட்டுமே பரார்க்கப்படுகிறது. சொத்தினை வாங்க விரும்பும் எந்த நபரும் விண்ணப்பத்தாரருக்கு சொத்தின் மீது உள்ள உரிமையை தனியாக உறுதிப்படுத்திக்கொள்ள வேண்டும். மேலும் அதன் மேல் வேறு யாரேனும் தனி நபர் உரிமை கோரினால் அவர்கள் அதனை பொருத்தமான தகுதியுள்ள நீதிமன்றத்தின் முன்தீர்த்துக்கொள்ளலாம். இதனை முடிவு செய்ய நகர் ஊரமைப்புத்துறை பொருத்தமான அமைப்பு அல்ல.
9. பிரஸ்தாப மனைஉட்பிரிவுக்கு இவ்வலுவலகத்தால் தொழில் நுட்ப ஒப்புதல் மட்டுமே வழங்கப்படுகிறது. மனுதாரரின் நில உரிமத்தினை உறுதி செய்த பின்னரே உள்ளாட்சியில் இறுதி ஒப்புதல் வழங்கப்படல் வேண்டும்.
10. பிரஸ்தாப மனைஉட்பிரிவு அமையும் இடம் குறித்து நீதிமன்ற வழக்கு ஏதும் நிலுவையில் உள்ளது அறியப்படின் இவ்வுத்தரவு செல்லத்தக்கதல்ல.
11. மனைஉட்பிரிவின் ஊடே உயர்/குறைந்த அழுத்த மின் கம்பி பாதை செல்லுமாயின் சாலையின் போக்கிற்கு ஏற்ப மனுதாரர் தனது சொந்த செலவில் மாற்றி அமைத்த பின்னரே அல்லது நீக்கிய பின்னரே மனைஉட்பிரிவிற்கு உள்ளாட்சியால் இறுதி ஒப்புதல் வழங்கப்படல் வேண்டும்.
12. மனைஉட்பிரிவினை சுற்றி சுற்றுசுவர் (COMPOUND WALL) அமைக்கப்பட்டிருப்பின் அதனை அகற்றி அருகிலிருக்கும் இடத்திற்கு இணைப்பு பாதை அமையும் வகையில் சுற்றுசுவர் இடித்து அப்புறப்படுத்தப்பட வேண்டும்.
13. மனைஉட்பிரிவிற்கு ஊடே நீர்நிலை அமையுமாயின் அதற்கு பாதிப்பு ஏற்படாத வண்ணம் கட்டிட ஒப்புதல் வழங்கப்பட வேண்டும். இதனை உள்ளாட்சி உறுதி செய்தல் வேண்டும்.
14. மனைஉட்பிரிவு உள்ளாட்சி அனுமதி பெற்றபின் RERA-ல் உரிய அனுமதி பெற்ற பின்னர்விற்பனை செய்யப்பட வேண்டும்.
15. வருவாய் வட்டாட்சியர்இ சென்னிமலை சார்பதிவாளர் அலுவலகம் அவர்களின் மூ.மு.எண்:365/2026/அ6, நாள்:30.01.2026-ல் ரீ.சர்வே எண்: 681/5**B2B.681/6C12B** காலைகளில் அமையும் மனைப்பிரிவிற்கு முகாசிபிடாரியூர் கிராமம் ரீ.சர்வே எண்: 671 வண்டிப்பாதை ஓடை என்ற அரசு புறம்போக்கில் அணுகுசாலை செல்கிறது.மேற்படி அணுகுசாலையை ரீ.சர்வே எண்: 681/5**B2B.681/6C12B** ஆகிய காலைகளில் பிரிக்கப்பட்டுள்ள வீட்டுமனைக்கு பயன்படுத்திக் கொள்ள தடையேதுமில்லை எனச் சான்று அளிக்கப்பட்டுள்ளது.

வரைவாளர் நிலை - III	S.சிவசங்கர்	**SWP / DTCP / ERODE / LAYOUT APPROVAL NO: 115 /2026**
மேற்பார்வையாளர்	இரா.க.இளஞ்செழியன்	நகர் ஊரமைப்பு துணை இயக்குநர் மாவட்ட நகர் ஊரமைப்பு அலுவலகம் ஈரோடு மாவட்டம்.

THE LANDLENS SUITE

Eight ways to know a piece of land before you pay for it.

This report covers one part of the picture. These cover the rest, drawn from the same government records, for any property in Tamil Nadu.

LandLens One
Ask anything about a property and get an answer grounded in live government records, with the sources shown.
/landlens/one

Verify My Land
Every record check run on one property and returned as a single report.
/landlens/verify-my-land

Legal Opinion
An advocate's written opinion on the title, built on the records we pull for it.
/landlens

One Map
Every layer on one map: the parcel, its boundary, zoning, water bodies and what sits around it.
/landlens/one/map

PriceMap
What land actually changed hands for around this plot, taken from the registered deeds.
/landlens/pricemap

Build Scope
What you are allowed to build here: floor space, height, coverage and setbacks.
/landlens/build-scope

Property Tracker
Watch a property and hear about it when something new is registered against it.
/landlens/property-tracker

Deal Room
Run the transaction in one place: documents, stamping, signatures and the parties.
/landlens/deal-room

FREE TOOLS · NO ACCOUNT NEEDED

Twenty-four checks you can run yourself, at no cost.

Records and verification

The registers themselves, read for you.

- Encumbrance Certificate
- Patta and Chitta
- Field Measurement Sketch
- EC Analyzer
- Bank charge check
- Court case search
- Seller background check
- Approval check by survey

Value and duty

What it is worth and what it costs to register.

- Guideline value by street
- Guideline value by survey
- Stamp duty and registration fees
- Capital gains
- Floor space index
- Area unit converter

Zoning and land use

What the plan says can happen on this land.

- Land use zone finder
- CMDA land use check
- Coastal regulation zone
- Master plan check
- Water bodies finder
- Airport height clearance

Registers and directories

Who holds it, and which office keeps the record.

- Find your registering office
- Temple property check
- Waqf property check
- RERA register

Every free tool
/tools

Services we run for you
/services

The LandLens suite
/landlens/one

Verified RealEstate™

Every claim in this document traces back to a government record.

- Legal opinions, due diligence and title verification
- Building plan, layout and sub-division approvals
- Completion and occupancy certificates, regularisation
- Escrow, negotiation and NRI property management
- Land survey, soil testing, architecture and construction

Verified RealEstate
3/350/2 Mettukuppam,
OMR Thoraipakkam,
Chennai 600 097, India
hello@verified.realestate
+91 9996 12 9996

Prepared from the registers named on the page each finding sits on. Where a register could not be read, this document says so in its place rather than leaving the gap to be read as a clean result.