PP APPROVAL RECORD

Planning Permission

Erode

Erode district, Tamil Nadu

APPROVAL TYPE
Layout Approval

ISSUING AUTHORITY
Rural Panchayat

The approval as the planning authority issued it, reproduced in full behind this page.

An approval speaks to what was sanctioned, not to what was built. Completion is a separate record.

நகர் ஊரமை

பவானி ஊராட்சி ஒன்றியம்

ஈரோடு மாவட்டம், பவானி வட்டம் மற்றும் ஊராட்சி ஒன்றியம், புன்னம் ஊராட்சி மற்றும் கிராமம், ச.எண்:441/1,2 - ல் அமையும் உத்தேச குடியிருப்பு மனைப்பிரிவிற்கான தொழில்நுட்ப ஒப்புதல் வரைபடம். (திட்டமில்லா பகுதி)

அளவு: 1அங்குலம் = 33அடி (1 : 400)

வ

இணையவழி விண்ணப்பம் எண்.BO9S386L , நாள்.07.03.2024

குறிப்பு:

மனைப்பிரிவின் பரப்பு : 2.21 ஏக்கர் (அ) 8945.0 ச.மீ

ஒதுக்கிய மனைகள் : 44

மனைப்பிரிவின் எல்லை

மனைப்பிரிவு சாலை

நிலையிலுள்ள சாலை

பூங்கா ஒதுக்கீட்டிற்கான பரப்பு : (மனைப்பிரிவின் பரப்பு - மனைப்பிரிவு சாலைகளின் பரப்பு) × 10%

: (8945.00 ச.மீ - 2887.62 ச.மீ) × 10% = 605.74 ச.மீ

பூங்கா : 605.74 ச.மீ (10.00%) மனுதாரரால் வழிகாட்டு மதிப்பீடு தொகை செலுத்தப்பட்டுள்ளது)

பொது ஒதுக்கீடு :

உள்ளாட்சிக்கு தானமாக ஒப்படைக்கப்பட்டவை:

1. மனைப்பிரிவு சாலை : 2887.62 ச.மீ
2. பொது உபயோகம் (A) : 50.33 ச.மீ (0.83%)

சாலை மற்றும் பொது உபயோகம் பரப்பு தான ஆவணம்.1973/2024, நாள்.27.03.2024- ல் ஒப்படைப்பு செய்யப்பட்டுள்ளது.

TANGEDCO - விற்கு தானமாக ஒப்படைக்கப்பட்டவை:

3. பொது உபயோகம் (B) : 36.60 ச.மீ (0.60%)

TANGEDCO பரப்பு தான ஆவணம்.1974/2024,நாள்.27.03.2024 - ல் ஒப்படைப்பு செய்யப்பட்டுள்ளது.

கட்டட வரம்பு :

9.0 மீ வரை அகலம் உள்ள சாலைகளுக்கு 1.5 மீ விடப்படல் வேண்டும்.
9.0 மீ - க்கு மேல் 12.0 மீ வரை அகலம் உள்ள சாலைகளுக்கு 3.0 மீ விடப்படல் வேண்டும்.

மூலை முடக்கு :


12.0 மீ வரை அகலம் உள்ள சாலைகளுக்கு 1.5 x 1.5 மீ விடப்படல் வேண்டும்.

நிபந்தனைகள்:

1. அரசாணை எண்-18 ந�நி மற்றும் கு.நி.ன துறை நாள் 04.02.2019 (மு) அரசாணை எண்-16 ந�நி மற்றும் கு.நி.ன துறை நாள் 31.01.2020-ன் படி மனைப்பிரிவு சாலை மற்றும் 0.5%பூமி உள்ளாட்சிக்கும், 0.5%பூமி உள்ளாட்சிக்கு (அ) TANGEDCO-க்கும் தானமாக பெற நடவடிக்கை மேற்கொள்ளப்பட வேண்டும்.
2. அரசாணை எண்-181 வீவ (மு) ந.வ துறை நாள் 09.12.2020-ல் தெரிவித்துள்ளவாறு சாலைகள், மழைநீர் வடிகால் வசதி மேல்நிலை நிதேக்க தொட்டியுடன் கூடிய குடிநீர் வசதிகள் (மு) தெருவிளக்குகள் ஆகியவை உள்ளாட்சியின் விருப்பத்திற்கு ஏற்ப அமைக்கப்பட்ட பின்னர் இறுதி ஒப்புதல் வழங்கப்பட வேண்டும்.
3. அரசாணை எண்-141 வீட்டுவசதி மற்றும் நகர்ப்புற வளர்ச்சித்துறை நாள்.16.07.2022-ன் படி நடவடிக்கை மேற்கொள்ளப்பட வேண்டும்.
4. இம்மனைப்பிரிவிற்கு உள்ளாட்சி இறுதி ஒப்புதல் அளிக்கும்முன் இடத்தினை வந்தத்தையாளம் நில ஆர்ஜித நடவடிக்கை மேற்கொள்ளப்படவில்லை என்றும், எந்த துறைக்காகவும் நில ஆர்ஜிதம்செய்யும் மாவட்டஆட்சியர் அலுவலருக்கு அனுமதிவழங்கவில்லை என்றும், உள்ளாட்சி உறுதி செய்த கொள்ள வேண்டும்.
5. நில உரிமம் குறித்து வழங்கப்பட்ட சான்றுகள் மற்றும் பரிசீலனைக்கு சமர்ப்பிக்கப்பட்ட ஆவணங்கள் சரியானவையல்ல என்று அறியப்பட்டாலோ அல்லது மனைப்பிரிவுக்கு தொழில்நுட்ப ஒப்புதல் வழங்கியதால் பாதிப்பு ஏற்படக்கூடிய சூழ்நிலை ஏற்பட்டாலோ மனைப்பிரிவுக்கு வழங்கப்பட்ட தொழில்நுட்ப ஒப்புதல் எவ்வித முன்னறிவிப்பும் இன்றி நகர் ஊரமைப்பு இயக்குநர் சென்னை அவர்களால் ரத்து செய்யப்படும்.
6. நகர் ஊரமைப்புத்துறை சட்டப்படிவாக தொழில்நுட்ப அனுமதி அளிப்பதன் மூலம் விண்ணப்பதாரரின் பேரில் உள்ள நில உரிமையை உறுதிப்படுத்தவில்லை தொழில்நுட்ப அனுமதி அளிப்பதற்கு முன்பு விண்ணப்பதாரரின் விண்ணப்பத்துடன் சமர்ப்பித்த ஆவணங்களில் (கிரையப்பத்திரம், தத்தம் பத்திரம், தானப்பத்திரம், பொது அதிகாரப்பத்திரம் மேலும் பல)விண்ணப்பதாரர் வளர்ச்சி செய்ய உரிமை உள்ளதா என்று சரிபார்க்கப்படுகிறது. சொத்தினை வாங்க விரும்பும் எந்த ஒரு நபரும் விண்ணப்பதாரருக்கு சொத்தின் மீது உள்ள உரிமையை தணிமக உறுதிப்படுத்திக்கொள்ள வேண்டும். மேலும் அதன் மேல் வேறு யாரேனும் தனி நபர் உரிமை கோரினால் அவர்கள் அதனை பொருத்தமான தகுதியுள்ள நீதிமன்றத்தின் முன் நிரூத்துக்கொள்ளலாம். இதனை முடிவு செய்ய நகர் ஊரமைப்புத்துறை பொருத்தமான அமைப்பு அல்ல.
7. விற்பனைக்குண்டான மனைகளை விற்பனை செய்யும் போது இவ்வரைபட நகலோடு நகர் ஊரமைப்புத்துறையில் ஒப்புதல் அளிக்கப்பட்ட ஆணையின் நகல் மனை வாங்குபவர்களுக்கு கட்டாயம் வழங்கப்பட வேண்டும்.
8. ஒப்புதல் அளிக்கப்பட்ட மனைப்பிரிவு வரைபடத்தை எந்த வித மாற்றம் விடுவிலன்றி மனைப்பிரிவு நுழைவாயிலில் 6x4' என்ற அளவிலான நிரந்தர தக்கல்பலகை மூலம் பொதுமக்கள் பார்வைக்கு நிரந்தரமாக பிரகரிக்கப்பட வேண்டும்.
9. மனைப்பிரிவினை சுற்றி மனுதாரரால் சுற்றுச்சுவர் (compound Wall) அமைக்கப்பட்டிருப்பின் அதனை அகற்றி அருகிலிருக்கும் இடத்திற்கு இணைப்பு பாதை அமையும் வகையில் சுற்றுச்சுவர் இரத்து அப்புறப்படுத்தப்பட வேண்டும்.
10. பிரஸ்தாப மனைப்பிரிவுக்கு இவ்வனுமதித்தால் தொழில்நுட்ப ஒப்புதல் மட்டுமே வழங்கப்படுகிறது மனுதாரின் நில உரிமத்தினை உறுதி செய்த பின்னரே உள்ளாட்சியால் இறுதி ஒப்புதல் வழங்கப்பட வேண்டும்.
11. பிரஸ்தாப மனைப்பிரிவு அமையும் இடம் குறித்து நீதிமன்ற வழக்கு ஏதுவும் நிலுவையில் உள்ளது அறியப்படின் இவ்விண்ணப்பம் பரிசீலனைக்கு எடுத்துக்கொள்ளப்படமாட்டாது.
12. மனைப்பிரிவில் ஊடே நீரோடை அமைந்திருப்பின் அதற்கு பாதிப்பு ஏற்படாத வண்ணம் மனைப்பிரிவு அமைப்பில் வேண்டும். இதனை உள்ளாட்சி உறுதி செய்தல் வேண்டும்.
13. உள்ளாட்சியால் மனைப்பிரிவு அனுமதி பெற்ற பிறகு RERA-ல் உரிய அனுமதி பெற்ற பின்னரே விற்பனை செய்யபட வேண்டும்.
14. மனைப்பிரிவின் ஊடே செல்லும் உயர்மின் அழுத்தக்கம்பிப்பாதையினை சாலை போக்கிற்கு ஏற்றவாறு மனுதாரரால் தனது சொந்த செலவில் மாற்றி அமைக்கப்பட்ட பின்னரே உள்ளாட்சியால் இறுதி ஒப்புதல் அளிக்கப்பட வேண்டும்.

SWP / DTCP / ERODE / LAYOUT NO: 152 / 2024

நகர் ஊரமைப்பு துணை இயக்குநர் (பொ)
மாவட்ட நகர் ஊரமைப்பு அலுவலகம்
ஈரோடு மாவட்டம்

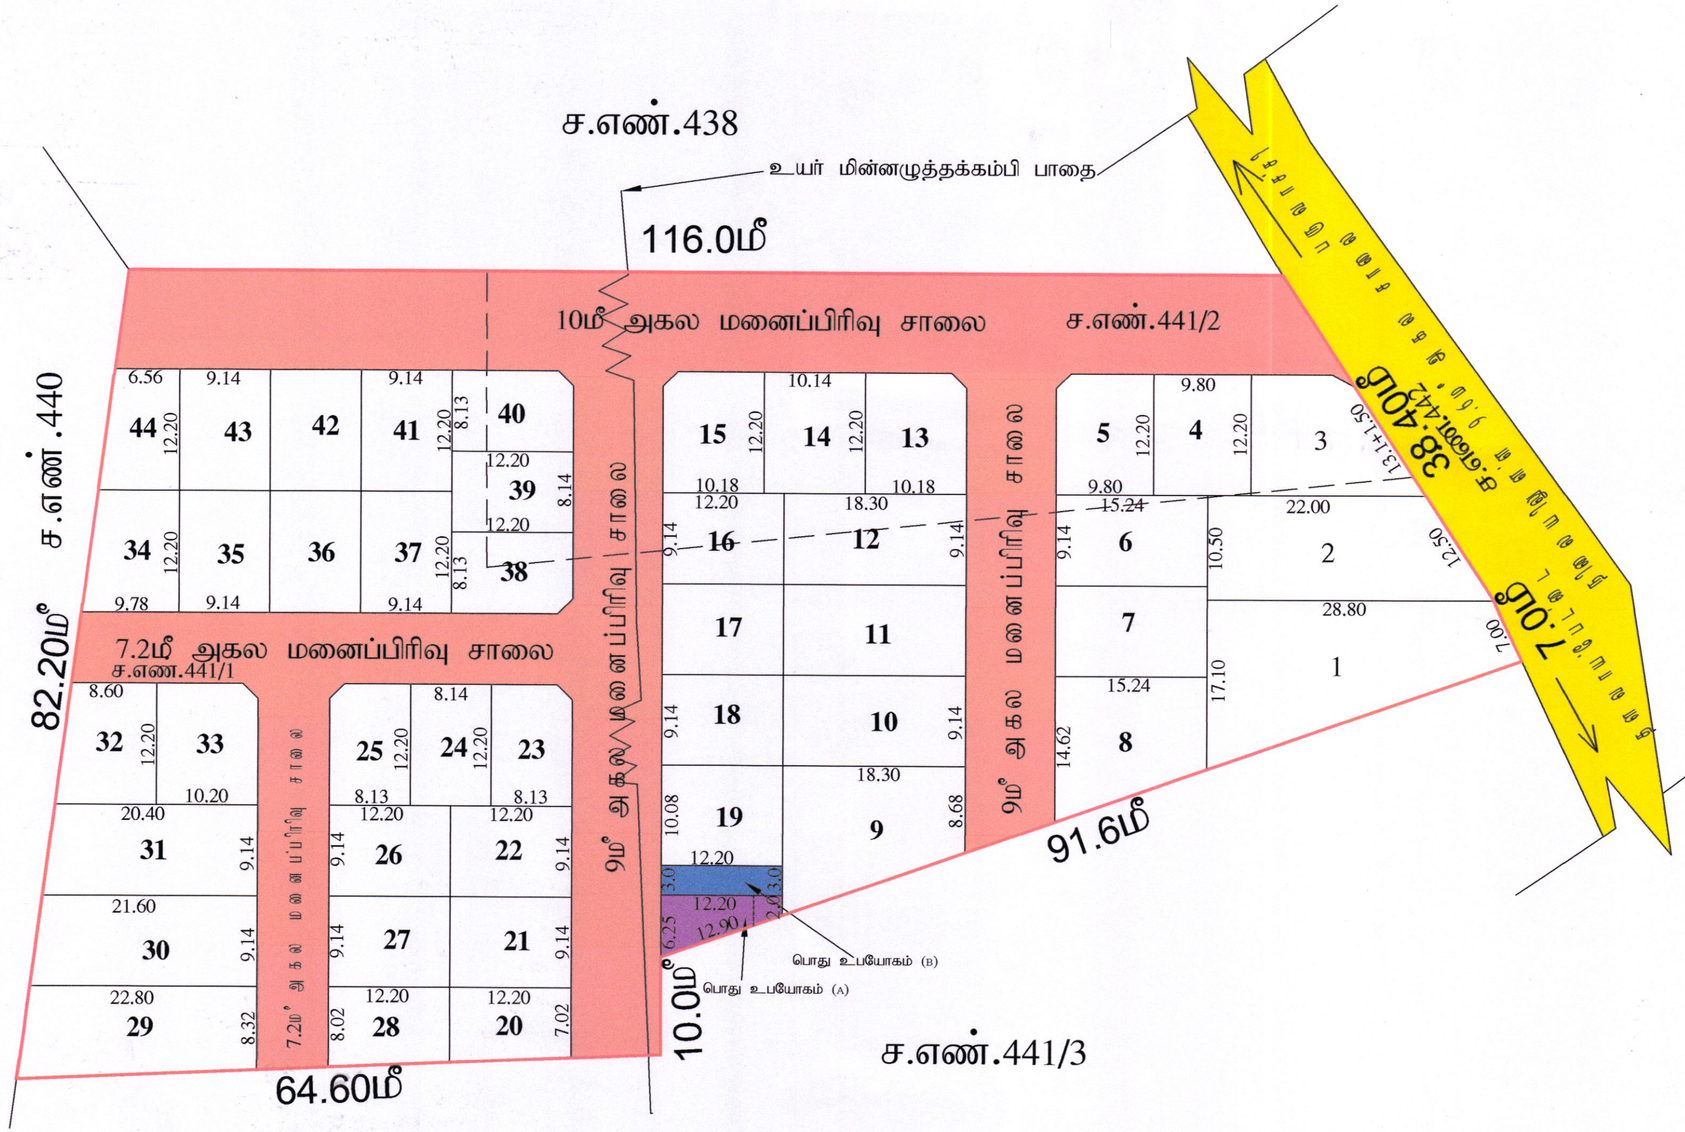

அளவர் / உதவி வரைவாளர்	
வரைவாளர் நிலை - III	
கட்டிட கலை/ திட்ட உதவியாளர்	

THE LANDLENS SUITE

Eight ways to know a piece of land before you pay for it.

This report covers one part of the picture. These cover the rest, drawn from the same government records, for any property in Tamil Nadu.

LandLens One
Ask anything about a property and get an answer grounded in live government records, with the sources shown.
/landlens/one

Verify My Land
Every record check run on one property and returned as a single report.
/landlens/verify-my-land

Legal Opinion
An advocate's written opinion on the title, built on the records we pull for it.
/landlens

One Map
Every layer on one map: the parcel, its boundary, zoning, water bodies and what sits around it.
/landlens/one/map

PriceMap
What land actually changed hands for around this plot, taken from the registered deeds.
/landlens/pricemap

Build Scope
What you are allowed to build here: floor space, height, coverage and setbacks.
/landlens/build-scope

Property Tracker
Watch a property and hear about it when something new is registered against it.
/landlens/property-tracker

Deal Room
Run the transaction in one place: documents, stamping, signatures and the parties.
/landlens/deal-room

FREE TOOLS · NO ACCOUNT NEEDED

Twenty-four checks you can run yourself, at no cost.

Records and verification

The registers themselves, read for you.

- Encumbrance Certificate
- Patta and Chitta
- Field Measurement Sketch
- EC Analyzer
- Bank charge check
- Court case search
- Seller background check
- Approval check by survey

Value and duty

What it is worth and what it costs to register.

- Guideline value by street
- Guideline value by survey
- Stamp duty and registration fees
- Capital gains
- Floor space index
- Area unit converter

Zoning and land use

What the plan says can happen on this land.

- Land use zone finder
- CMDA land use check
- Coastal regulation zone
- Master plan check
- Water bodies finder
- Airport height clearance

Registers and directories

Who holds it, and which office keeps the record.

- Find your registering office
- Temple property check
- Waqf property check
- RERA register

Every free tool
/tools

Services we run for you
/services

The LandLens suite
/landlens/one

Verified RealEstate™

Every claim in this document traces back to a government record.

- Legal opinions, due diligence and title verification
- Building plan, layout and sub-division approvals
- Completion and occupancy certificates, regularisation
- Escrow, negotiation and NRI property management
- Land survey, soil testing, architecture and construction

Verified RealEstate
3/350/2 Mettukuppam,
OMR Thoraipakkam,
Chennai 600 097, India
hello@verified.realestate
+91 9996 12 9996

Prepared from the registers named on the page each finding sits on. Where a register could not be read, this document says so in its place rather than leaving the gap to be read as a clean result.