

PP

APPROVAL RECORD

Planning Permission

Erode district, Tamil Nadu

APPROVAL TYPE

Layout Approval



ISSUING AUTHORITY

DTCP

The approval as the planning authority issued it, reproduced in full behind this page.

An approval speaks to what was sanctioned, not to what was built. Completion is a separate record.

பொது
உபயோகம் (A)

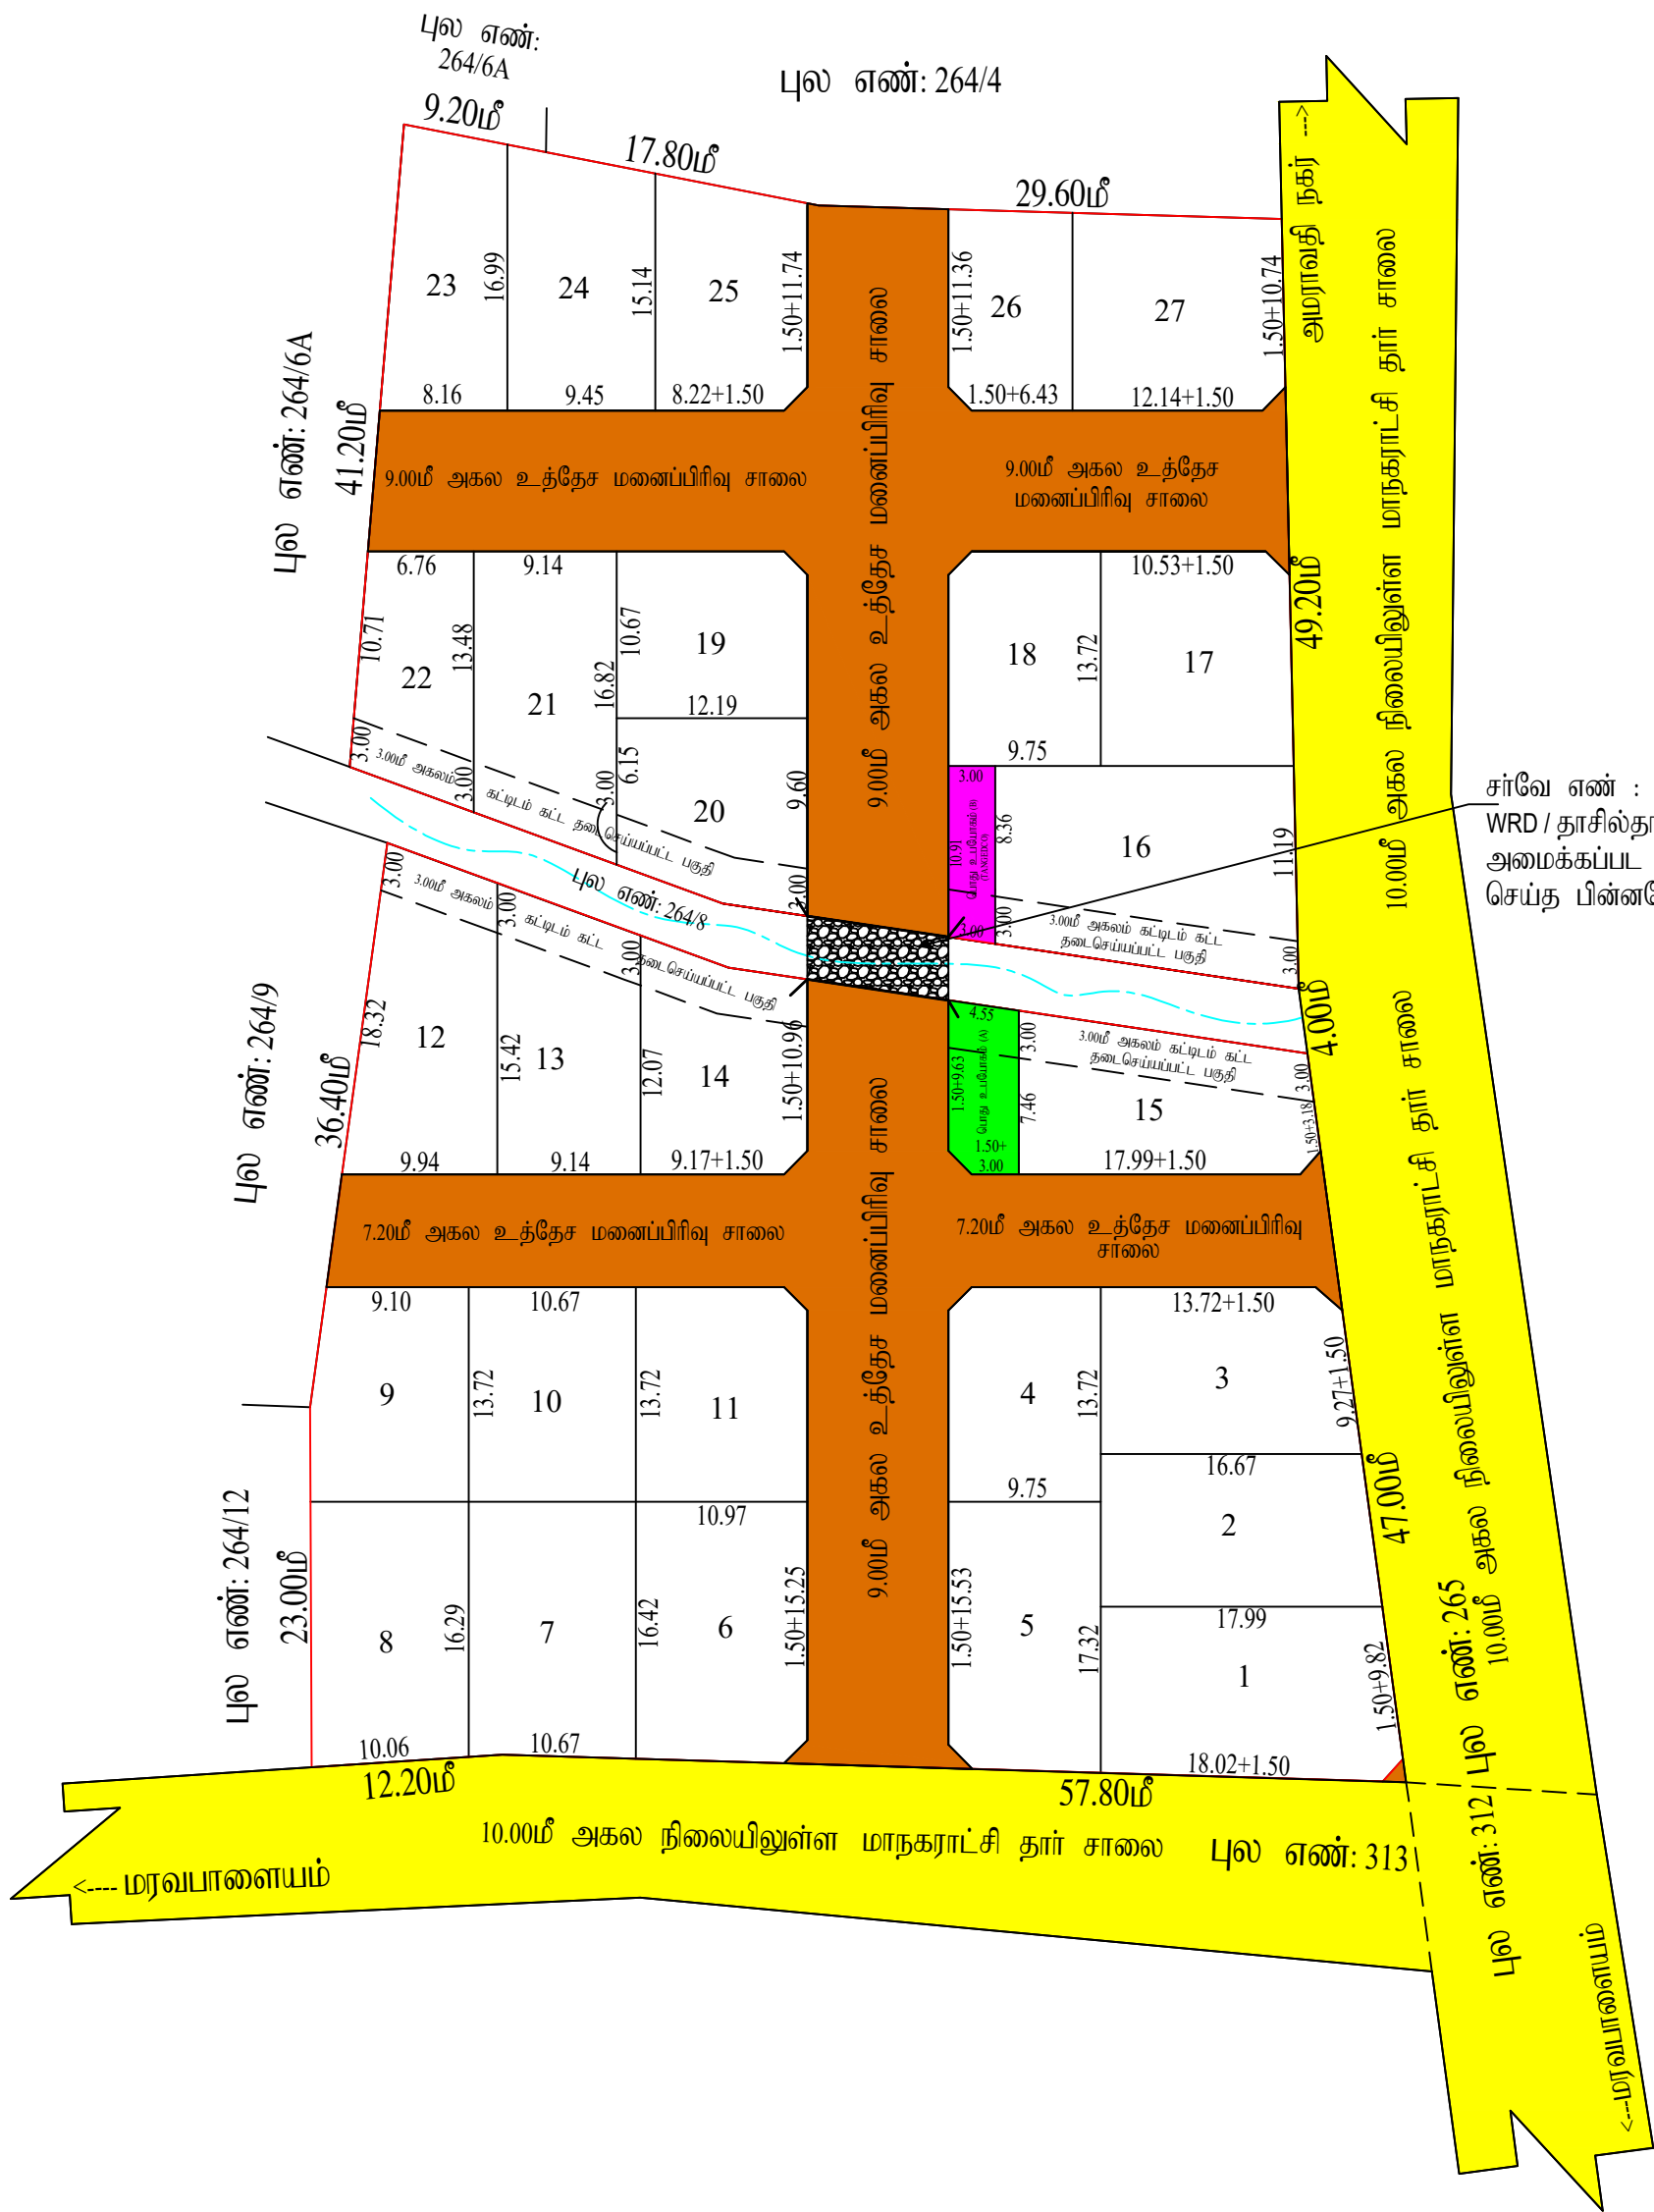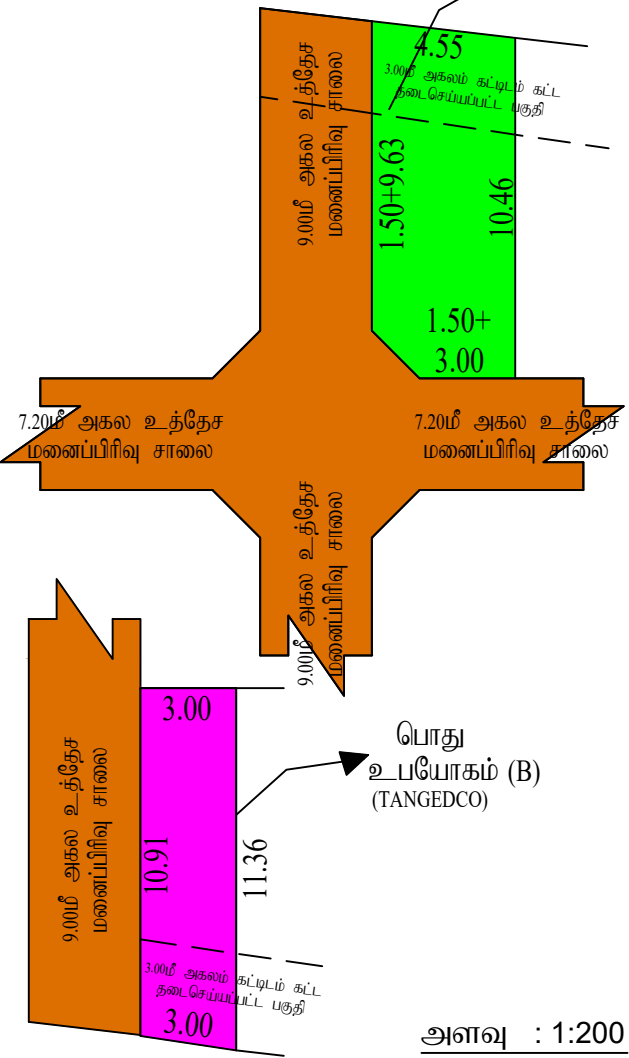

நகர் ஊரமைப்பு துறை (DTCP)
மாவட்ட நகர் ஊரமைப்பு அலுவலகம் ஈரோடு மாவட்டம்
சித்தோடு புதுநகர் வளர்ச்சிக்குழுமம்
ஈரோடு மாநகராட்சி

சரோடு மாவட்டம், சரோடு வட்டம், சரோடு மாநகராட்சி, சூரியம்பாளையம் "ஆ" கிராமப் பகுதி எண்கள்: 264/5 & 264/13-ல் அமைப்பு உத்தேச குடியிருப்பு மனைப்பிரிவுக்கான தொழில்நுட்ப ஒப்புதல் வரைபடம்.

(ஒப்புதல் அளிக்கப்பட்ட சித்தோடு புதுநகர் முழுமைத்திட்டம்.)

Land Conversion Detail:
(அரசாணை (2U) எண்:129, வீட்டுவசதி மற்றும் நகர்ப்புற வளர்ச்சித் (ந.வ.4(நி.ப.மா-1)) துறை
நாள்:11/03/2026).

அளவு : 1:400 (திட்டப்பகுதி)

இணையவழி விண்ணப்ப எண் : **CNOE7L7B / 2026**

குறிப்பு:

மனைப்பிரிவின் மொத்தப்பரப்பு : $1.48\frac{1}{4}$ ஏக்கர் (அ) 6000.00 ச.மீ

கோரிய மனைகள் : 27

ஒதுக்கிய மனைகள் : 27

மனைப்பிரிவு எல்லை

நிலையிலுள்ள சாலை / அணுகு சாலை

பொது ஒதுக்கீடு:

மாநகராட்சிக்கு தானமாக ஒப்படைக்கப்பட்டவை: (தானப்பத்திர ஆவணம் எண்: 2294/2026, நாள்: 13.04.2026).

1. மனைப்பிரிவு சாலை பரப்பு : 1715.92 சமீ 
2. பூங்கா : (மனைப்பிரிவின பரப்பு - மனைப்பிரிவின சாலை பரப்பு) x 10%
(6000.00-1715.92) x 10% = 428.41 சமீ-க்கு ஈடான அரசு வழிகாட்டி மதிப்பீட்டினை உரிவிட அரசு கணக்கு தொலப்பில் செலுத்தப்பட்டுள்ளது.
3. பொது உபயோகம் (A) : 47.45 சமீ. (1.11%) 

தமிழ்நாடு மின் உற்பத்தி மற்றும் மின் பகிர்மான கழகத்திற்கு தானமாக ஒப்படைக்கப்பட்டுள்ளது:

(தானப்பத்திர ஆவணம் எண்: 2293/2026, நாள்: 13.04.2026)

4. பொது உபயோகம் (B) : 33.40 ச.மீ. (0.78%)

பட்டி வரம்பு : அரசாணை எண்-18 நகராட்சி நிர்வாகம் மற்றும் குடிநீர் வழங்கல் துறை நாள் : 04.02.2019 மற்றும் TNCD BR-2019 விதிகளில் குறிப்பிட்டுள்ள Planning Parameter-ன் படி நிபந்தனைக்கு உட்பட்டு அபிவிருத்தி மேற்கொள்ளப்படல் வேண்டும்.

மலை முடக்கு :12.00மீ வரை அகலம் உள்ள சாலைகளுக்கு 1.50மீx1.50மீ விடப்படல் வேண்டும்.

12.00மீ மேல் உள்ள சாலைகளுக்கு 4.50மீx4.50மீ விடப்படல் வேண்டும்.

நிபந்தனைகள் :

- அரசாணை எண்-18 நகராட்சி நிர்வாகம் மற்றும் குழந்தை வளங்கள் துறை நான் 04.02.2019 மற்றும் அரசாணை எண்-16 நகராட்சி நிர்வாகம் மற்றும் குழந்தை வளங்கள் துறை நான்: 31.01.2020-ஐப் பொறுத்தபடி மாவங்களை அடங்கொண்டிருக்கும் மனுதாரர் சமர்ப்பித்தள்ள ஆவணங்களின் அடிப்படையிலும் இம்மனைப்பிரிவிற்கு இறுதி ஒப்புதல் வழங்கப்பட்டிருக்கிறது.
2. அரசாணை எண் : 181 நகராட்சி நிர்வாகம் மற்றும் நகர்ப்புற வளர்ச்சித்துறை நான் 09.12.2020-ல் தெரிவித்துள்ளபடியே அரசாணை, மனுதாரர் வழங்கிய வாசதி மேலேற்றமை நிதேசங்களைப் படிப்படி கடிப் குழந்தை வாசதிகள் மற்றும் தெருவிளக்குகள் ஆகியவை உள்ளாட்சியின் விருப்பத்திற்கு ஏற்ப அமைக்கப்பட்ட பின்னர் இறுதி ஒப்புதல் வழங்கப்படல் வேண்டும்.
3. அரசாணை எண் : 141 வீடுவசதி மற்றும் நகர்ப்புற வளர்ச்சித்துறை நான்:16.07.2022-ன் படி, நடவடிக்கை மேற்கொள்ளப்பட வேண்டும்.
4. இம்மனைப்பிரிவிற்கு உள்ளாட்சி இறுதி ஒப்புதல் அளிக்கும்முன் இடத்தினை எந்ததிறமைப்பாலும் நில ஆர்ஜித நடவடிக்கை மேற்கொள்ளப்படவில்லை என்றும், எந்த துறைக்காகவும் நில ஆர்ஜிதப்படப்படல் மாவட்ட வருவாய் அலுவலருக்கு அனுப்பப்படவில்லை என்றும், சீரோடு மாநகராட்சி ஆணையரால் அவர்கள் உறுதி செய்யத் கொள்ள வேண்டும்.
5. நில உரிமை குறித்து வழங்கப்பட்ட சான்றுகள் மற்றும் மனைவசனக்கு சமர்ப்பிக்கப்பட்ட ஆவணங்கள் சரியானவையல்ல என்று அறிவிப்பதற்கான அல்லது மனைப்பிரிவுக்கு வழங்கப்பட்ட தொழில்நுட்ப ஒப்புதல் வழங்கப்படல் மாதிரி ஏற்படக்கூடிய சூழ்நிலை ஏற்படாதமே மனைப்பிரிவுக்கு வழங்கப்பட்ட தொழில்நுட்ப ஒப்புதல் என்பதை முன்னிதிப்பும் இந்நிதி நகர ஆராய்ச்சி இயக்குநர் வேண்டை அவர்களால் ரத்து செய்யப்பட்டிருக்கிறது.
6. விரிமனைக்குள்ளான மனைகளை விரிமனை செய்யும் போது இவ்வரைபட நகரோடு நகர ஆராய்ச்சித்துறையின் ஒப்புதல் அளிக்கப்பட்ட ஆணையின் நகல் மனை வாங்குபவர்களுக்கு கட்டப்படல் வழங்கப்பட வேண்டும்.
7. ஒப்புதல் அளிக்கப்பட்ட மனைப்பிரிவு வரைபடத்தை எந்த வித மாற்றம் விதிகளின் மனைப்பிரிவு நுழைவாயிலில் 6'x4' என்ற அளவிலான நிரந்தர தகவல்சலகை மூலம் பொதுமக்கள் பார்வையுக்கு நிரந்தரமாக பிரிக்கப்பட்ட வேண்டும்.
8. நகர ஆராய்ச்சித்துறை சட்டபூர்வமாக தொழில்நுட்ப அனுமதி அளிப்பதன் மூலம் விண்ணப்பதாரரின் பேரில் உள்ள நில உரிமையை உறுதிப்படுத்துவதில்லை ஆகவேநுட்ப அனுமதி திட்ட அனுமதி அளிப்பதற்கு முடியுமின்றி நகர ஆராய்ச்சித் துறையின் சமர்ப்பித்த ஆவணங்களில் (கீழையடிப்புகள், குத்தகை பத்திரம், மட்டா, தானியங்கள், பொது அதிகார பத்திரம் மேலும் பல) விண்ணப்பதாரர் வளர்ச்சி செய்ய உரிமை உள்ளதா என்று மட்டுமே பரீட்சிக்கப்படுகிறது. சொத்தினை வாங்க விரும்பும் எந்த துறையின் விண்ணப்பத்திற்கு சொத்தின் மீது உள்ள உரிமையை தனியாக உறுதிப்படுத்துகிறதென்பது வேண்டும். மேலும் அதன் மேல் வேறு யாருடைய தனி நபர் உரிமை கோரினால் அவர்கள் அதனை பொருத்தமான தகுதியுடைய நிரிமனத்தின் முன் தீர்த்துக்கொள்ளாமல் இதனை முடியுமே செய்ய நகர ஆராய்ச்சித்துறை பொருத்தமான அனுமப்பு அல்ல.
9. உத்தேச மனைப்பிரிவு சாலைகள் மனுதாரரால் தான் சாலைகளாக அமைக்கப்பட்டு (BDO/உ) வட்டார வளர்ச்சி அலுவலர் / டியூபிங் பொறியாளரிடமிருந்து தகுதிச்சான்று பொருள் பின்னர் உள்ளாட்சியால் இறுதி ஒப்புதல் வழங்கப்பட வேண்டும்.
10. பிரபந்தம் மனைப்பிரிவிற்கு இவ்வலுவலகத்தால் சொழில் நுட்ப ஒப்புதல் மட்டுமே வழங்கப்படுகிறது. மனுதாரரின் நில உரிமத்தினை உறுதி செய்து பின்னரே உள்ளாட்சியால் இறுதி ஒப்புதல் வழங்கப்பட வேண்டும்.
- 11.பிரபந்தம் மனைப்பிரிவு அமைப்பும் இடம் குறித்து நீதிமன்ற வழக்கு ஏதாவும் உள்ளதா என்று அறிப்படியும் இவ்வத்தரவு செல்லத்தக்கதல்ல.
- 12.மனைப்பிரிவின் ஊடே நிரிதனைகள் அமைவதால் புல வரைபடம் சர்வே எண்:264/8-ன் படி நிரைப்படுத்தப்படவேண்டும். இதனை உள்ளாட்சியால் உறுதி செய்து கொள்ளப்படவேண்டும்.
- 13.மனைப்பிரிவினை சுற்றி சுற்றச்சுவர் (Compound Wall) அமைக்கப்பட்டிருப்பின் அதனை அகற்றி அருகிலிருக்கும் இடத்திற்கு இணைப்பு பாதை அமைப்பும் வகையில் சுற்றச்சுவர் இடித்து அடிப்புறமிருந்தப்பட வேண்டும்.
- 14.மனைப்பிரிவின் ஊடே குறைந்ததுக்கு மின் கம்பி பாதை செல்லுமாயின் அதனை மனுதாரர் தனது சொந்த செலவில் மனைப்பிரிவு சாலையின் பொக்கிற்றேற்பு மாற்றிநிறுமக்கப்பட வேண்டும்.
- 15.மனைப்பிரிவு உள்ளாட்சி அனுமதி பெற்றபின் RERA-ல் உரிய அனுமதி பெற்ற பின்னர் மனைகளை விரிமனை செய்யப்பட வேண்டும்.

SWP / DTCP / ERODE / LAYOUT APPROVAL NO : 121/2026
PLANNING PERMISSION NO : 11/2026

(இ-சைன் செய்யப்பட்டது)

நகர் ஊரமைப்பு துணை இயக்குநர்
மாவட்ட நகர் ஊரமைப்பு அலுவலகம்,
ஈரோடு மாவட்டம்.

அளவர் / உதவி வரைவாளர் : தே.புவனேஸ்வரி

வரைவாளர் நிலை - III : இர.சத்திவேலு

கட்டிட கலை / திட்ட உதவியாளர் : சி.அரங்கராசு

Eight ways to know a piece of land before you pay for it.

This report covers one part of the picture. These cover the rest, drawn from the same government records, for any property in Tamil Nadu.

LandLens One

Ask anything about a property and get an answer grounded in live government records, with the sources shown.

[/landlens/one](#)



Verify My Land

Every record check run on one property and returned as a single report.

[/landlens/verify-my-land](#)



Legal Opinion

An advocate's written opinion on the title, built on the records we pull for it.

[/landlens](#)



One Map

Every layer on one map: the parcel, its boundary, zoning, water bodies and what sits around it.

[/landlens/one/map](#)



PriceMap

What land actually changed hands for around this plot, taken from the registered deeds.

[/landlens/pricemap](#)



Build Scope

What you are allowed to build here: floor space, height, coverage and setbacks.

[/landlens/build-scope](#)



Property Tracker

Watch a property and hear about it when something new is registered against it.

[/landlens/property-tracker](#)



Deal Room

Run the transaction in one place: documents, stamping, signatures and the parties.

[/landlens/deal-room](#)



Twenty-four checks you can run yourself, at no cost.

Records and verification

The registers themselves, read for you.

Encumbrance Certificate

Patta and Chitta

Field Measurement Sketch

EC Analyzer

Bank charge check

Court case search

Seller background check

Approval check by survey

Value and duty

What it is worth and what it costs to register.

Guideline value by street

Guideline value by survey

Stamp duty and registration fees

Capital gains

Floor space index

Area unit converter

Zoning and land use

What the plan says can happen on this land.

Land use zone finder

CMDA land use check

Coastal regulation zone

Master plan check

Water bodies finder

Airport height clearance

Registers and directories

Who holds it, and which office keeps the record.

Find your registering office

Temple property check

Waqf property check

RERA register



Every free tool
/tools



Services we run
for you
/services



The LandLens
suite
/landlens/one



Every claim in this document traces back to a government record.

Legal opinions, due diligence and title verification

Building plan, layout and sub-division approvals

Completion and occupancy certificates, regularisation

Escrow, negotiation and NRI property management

Land survey, soil testing, architecture and construction

Verified RealEstate
3/350/2 Mettukuppam,
OMR Thoraipakkam,
Chennai 600 097, India
hello@verified.realestate
+91 9996 12 9996

Prepared from the registers named on the page each finding sits on. Where a register could not be read, this document says so in its place rather than leaving the gap to be read as a clean result.

