PP APPROVAL RECORD

Planning Permission

Survey 570/1C2 and 1 more

Gobichettipalayam taluk


Erode district, Tamil Nadu

APPROVAL TYPE
Layout Approval

ISSUING AUTHORITY
DTCP

The approval as the planning authority issued it, reproduced in full behind this page.

An approval speaks to what was sanctioned, not to what was built. Completion is a separate record.

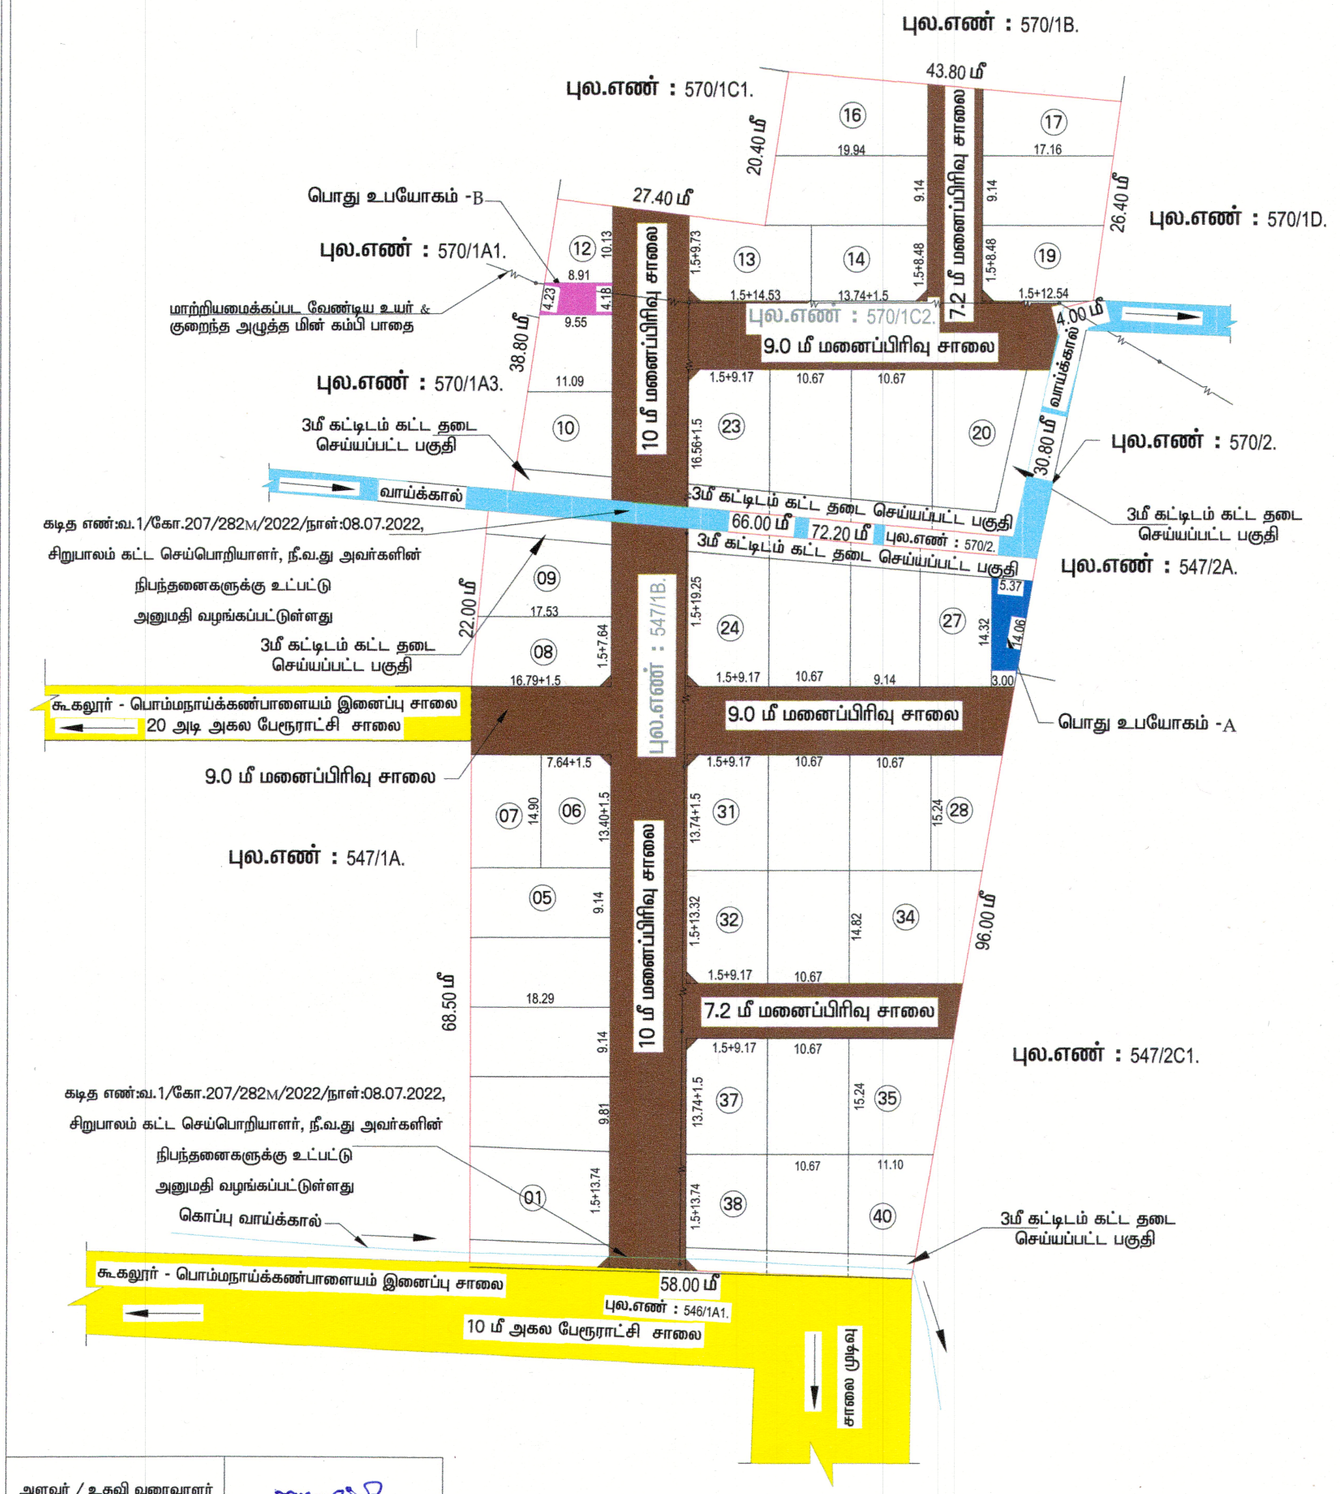

அளவர் / உதவி வரைவாளர்	
வரைவாளர் நிலை -III	
மேற்பார்வையாளர்	

மாவட்ட நகர் ஊரமைப்பு அலுவலகம் (DTCP) ஈரோடு மாவட்டம்
கூகலூர் பேரூராட்சி

ஈரோடு மாவட்டம், கோபிசெட்டிபாளையம் வட்டம், கூகலூர் பேரூராட்சி, மற்றும் கூகலூர் "இ"கிராமம், ரீ.ச.எண்: 570/1C2,547/1B.ல் அமையும் உத்தேச குடியிருப்பு மனைப்பிரிவிற்கான தொழில்நுட்ப ஒப்புதல் வரைபடம் (திட்மில்லாத பகுதி).

அளவு:(1 : 200)

இணையதள விண்ணப்ப எண்:FIXW87QX, நாள்:19.10.2022.

ALL DIMENSIONS ARE IN METER

வ

குறிப்பு:

மனைப்பிரிவின் பரப்பு : 2.43 ஏக்கர் - 9843.00 ச.மீ

ஒதுக்கிய மனைகள் : 40

மனைப்பிரிவின் எல்லை

நிலையிலுள்ள சாலை

பொது ஒதுக்கீடு :

உள்ளாட்சிக்கு தானமாக ஒப்படைக்கப்பட்டவை:

மனைப்பிரிவு சாலையின் பரப்பு : 2841.65 ச.மீ

பூங்கா : (மனைப்பிரிவின் பரப்பு - மனைப்பிரிவுசாலையின் பரப்பு) X 10 %
: (9843.00 - 2841.65) X 10/100 : 700.13 ச.மீ

: 702.76 ச.மீ (10.00%) பரப்பிற்கு ஈடான அரசு வழிகாட்டு மதிப்பீடு தொகை மனுதாரரால் செலுத்தப்பட்டது

பொது உபயோகம் (தேவையான அளவு) : (9843.00 - 2841.65) X 0.50% : 35.00 ச.மீ

பொது உபயோகம் - A : 59.31 ச.மீ (0.84%)

தான ஆவணம் எண் : 3469/2022, நாள்: 23.12.2022 - ல் ஒப்படைப்பு செய்யப்பட்டுள்ளது

தமிழ்நாடு மின் உற்பத்தி மற்றும் மின் பகிர்மான கழகத்திற்காக உள்ளாட்சிக்கு தானமாக ஒப்படைக்கப்பட்டவை:

பொது உபயோகம் - B : 38.76 ச.மீ (0.55 %)

தான ஆவணம் எண் : 3420/2022, நாள்:23.12.2022 - ல் ஒப்படைப்பு செய்யப்பட்டுள்ளது

கட்டிட வரம்பு :

9.0 மீ வரை அகலம் உள்ள சாலைகளுக்கு 1.5மீ விடப்படல் வேண்டும்

9.0 மீ க்கு மேல் 18.0 மீ வரை அகலம் உள்ள சாலைகளுக்கு 3.0மீ விடப்படல் வேண்டும்

மூலை முடக்கு :

12.0 மீ வரை அகலம் உள்ள சாலைகளுக்கு 1.5 X 1.5மீ விடப்படல் வேண்டும்

12.0 மீ க்கு மேல் 30.5 மீ வரை அகலம் உள்ள சாலைகளுக்கு 4.5 X 4.5 மீ விடப்படல் வேண்டும்

நிபந்தனைகள்:

1. அரசாணை எண்: 18, ந.நி (ம) கு.நீ.வ. துறை (MA-1), நாள்: 04.02.2019, அரசாணை எண்: 16, ந.நி(ம) கு.நீ.வ. துறை (MA-1), நாள்: 31.01.2020 ன் படி மனைப்பிரிவில் அமையும் சாலை, பொது உபயோகம்-A, ஆகியவற்றை உள்ளாட்சிக்கும், மற்றும் பொது உபயோகம்-B, பரப்பினை TANGEDCO அல்லது உள்ளாட்சிக்கும், தானமாக பெற நடவடிக்கை மேற்கொள்ளப்பட வேண்டும்.

2. அரசாணை எண்: 181 வீட்டுவசதி மற்றும் நகர்ப்புற வளர்ச்சித்துறை நாள்: 09.12.2020 ன் படி தெரிவுத்துள்ளவாறு தார்சாலை, மழை நீர் வடிகால் வசதி (Drains), குடிநீர் வசதி மற்றும் தேவையான அளவு மேல்நிலை தொட்டி(OHT), தேவையான அளவு சாலை விளக்குகள் ஆகியவை உள்ளாட்சியின் விருப்பத்திற்கு ஏற்ப அமைக்கப்பட்ட பின்னர் இறுதி ஒப்புதல் வழங்கப்பட வேண்டும்.

3. அரசாணை எண்: 141 வீட்டுவசதி மற்றும் நகர்ப்புற வளர்ச்சித்துறை நவ4(3)த் துறை நாள்: 16.07.2022 ன் நடவடிக்கை மேற்கொள்ளப்பட வேண்டும்.

4. இம்மனைப்பிரிவிற்கு உள்ளாட்சி இறுதி ஒப்புதல் அளிக்கும்முன் இடத்தினைஎந்தத்துறையாலும் நில ஆர்ஜித நடவடிக்கை மேற்கொள்ளப்படவில்லை என்றும், எந்த துறைக்காகவும் நில ஆர்ஜிதப்பட்டியல் மாவட்டவருவாய் அலுவலருக்கு அனுப்பப்படவில்லை என்றும், கூகலூர் பேரூராட்சி செயல் அலுவலர், உறுதி செய்து கொள்ள வேண்டும்.

5. நில உரிமம் குறித்து வழங்கப்பட்ட சான்றுகள் மற்றும் பரிசீலனைக்கு சமர்பிக்கப்பட்ட ஆவணங்கள் சரியானவையல்ல என்றும் அறியப்பட்டாலோ அல்லது மனைப்பிரிவுக்கு தொழில்நுட்ப ஒப்புதல் வழங்கியதால் பாதிப்பு ஏற்படக்கூடிய சூழ்நிலை ஏற்படின் மனைப்பிரிவுக்கு வழங்கப்பட்ட தொழில்நுட்ப ஒப்புதல் எவ்வித முன்னறிவிப்பும் இன்றி நகர் ஊரமைப்பு ஆணையர் சென்னை அவர்களால் ரத்து செய்யப்படும்.

6. விற்பனைக்குரிய மனைகளை விற்பனை செய்யும் போது இவ்வரைபட நகலோடு நகர் ஊரமைப்புத்துறையில் ஒப்புதல் அளிக்கப்பட்ட வரைபட நகல் மனை வாங்குபவர்களுக்கு கட்டாயம் வழங்கப்பட வேண்டும்.

7. ஒப்புதல் அளிக்கப்பட்ட மனைப்பிரிவு வரைபடத்தை எந்த வித மாற்றம் விடுதலின்றிமனைப்பிரிவு நுழைவாயிலில் 6'x4' அளவிலான நிரந்தர தகவல்பலகை மூலம் பொதுமக்கள்பார்வைக்கு நிரந்தரமாக பிரகரிக்கப்பட வேண்டும்.

8. உத்தேச மனைப்பிரிவு சாலைகளுக்கு மனுதாரரால் தார் சாலை அமைக்கப்பட்டு (EO/UE) செயல் அலுவலர்/யூனியன் பொறியாளர் அவர்களிடம் தரம் குறித்து தகுதிச் சான்று பெறப்பட்ட பின்னர் உள்ளாட்சியால் இறுதி ஒப்புதல் வழங்கப்பட வேண்டும்

9. மனையின் ஊடே செல்லும் உயர் மற்றும் குறைந்த மின்அழுத்த மின் கம்பி பாதையினை மனைப்பிரிவு சாலையின் போக்கிற்கேற்ப மனுதாரர் தனது சொந்த செலவில் மாற்றியமைக்கப்பட வேண்டும்.

10. பிரஸ்தாப மனைப்பிரிவுக்கு இவ்வலுவலகத்தால் தொழில் நுட்ப ஒப்புதல் மட்டுமே வழங்கப்படுகிறது. மனுதாரரின் நில உரிமத்தினை உறுதி செய்த பின்னரே உள்ளாட்சியில் இறுதி ஒப்புதல் வழங்கப்படல் வேண்டும்.

11. பிரஸ்தாப மனைப்பிரிவு அமையும் இடம் குறித்து நீதிமன்ற வழக்கு ஏதும் நிலுவையில் உள்ளது அறியப்படின் இவ்வுத்தரவு செல்லத்தக்கதல்ல.

SWP / DTCP / ERODE / LAYOUT APPROVAL NO : 28/2023

நகர் ஊரமைப்பு துணை இயக்குநர் (பொ)
மாவட்ட நகர் ஊரமைப்பு அலுவலகம்
ஈரோடு மாவட்டம்.

THE LANDLENS SUITE

Eight ways to know a piece of land before you pay for it.

This report covers one part of the picture. These cover the rest, drawn from the same government records, for any property in Tamil Nadu.

LandLens One
Ask anything about a property and get an answer grounded in live government records, with the sources shown.
/landlens/one

Verify My Land
Every record check run on one property and returned as a single report.
/landlens/verify-my-land

Legal Opinion
An advocate's written opinion on the title, built on the records we pull for it.
/landlens

One Map
Every layer on one map: the parcel, its boundary, zoning, water bodies and what sits around it.
/landlens/one/map

PriceMap
What land actually changed hands for around this plot, taken from the registered deeds.
/landlens/pricemap

Build Scope
What you are allowed to build here: floor space, height, coverage and setbacks.
/landlens/build-scope

Property Tracker
Watch a property and hear about it when something new is registered against it.
/landlens/property-tracker

Deal Room
Run the transaction in one place: documents, stamping, signatures and the parties.
/landlens/deal-room

FREE TOOLS · NO ACCOUNT NEEDED

Twenty-four checks you can run yourself, at no cost.

Records and verification

The registers themselves, read for you.

- Encumbrance Certificate
- Patta and Chitta
- Field Measurement Sketch
- EC Analyzer
- Bank charge check
- Court case search
- Seller background check
- Approval check by survey

Value and duty

What it is worth and what it costs to register.

- Guideline value by street
- Guideline value by survey
- Stamp duty and registration fees
- Capital gains
- Floor space index
- Area unit converter

Zoning and land use

What the plan says can happen on this land.

- Land use zone finder
- CMDA land use check
- Coastal regulation zone
- Master plan check
- Water bodies finder
- Airport height clearance

Registers and directories

Who holds it, and which office keeps the record.

- Find your registering office
- Temple property check
- Waqf property check
- RERA register

Every free tool
/tools

Services we run for you
/services

The LandLens suite
/landlens/one

Verified RealEstate™

Every claim in this document traces back to a government record.

- Legal opinions, due diligence and title verification
- Building plan, layout and sub-division approvals
- Completion and occupancy certificates, regularisation
- Escrow, negotiation and NRI property management
- Land survey, soil testing, architecture and construction

Verified RealEstate
3/350/2 Mettukuppam,
OMR Thoraipakkam,
Chennai 600 097, India
hello@verified.realestate
+91 9996 12 9996

Prepared from the registers named on the page each finding sits on. Where a register could not be read, this document says so in its place rather than leaving the gap to be read as a clean result.