

PP

APPROVAL RECORD

Planning Permission

Erode district, Tamil Nadu

APPROVAL TYPE


Layout Approval

ISSUING AUTHORITY

DTCP

The approval as the planning authority issued it, reproduced in full behind this page.

An approval speaks to what was sanctioned, not to what was built. Completion is a separate record.

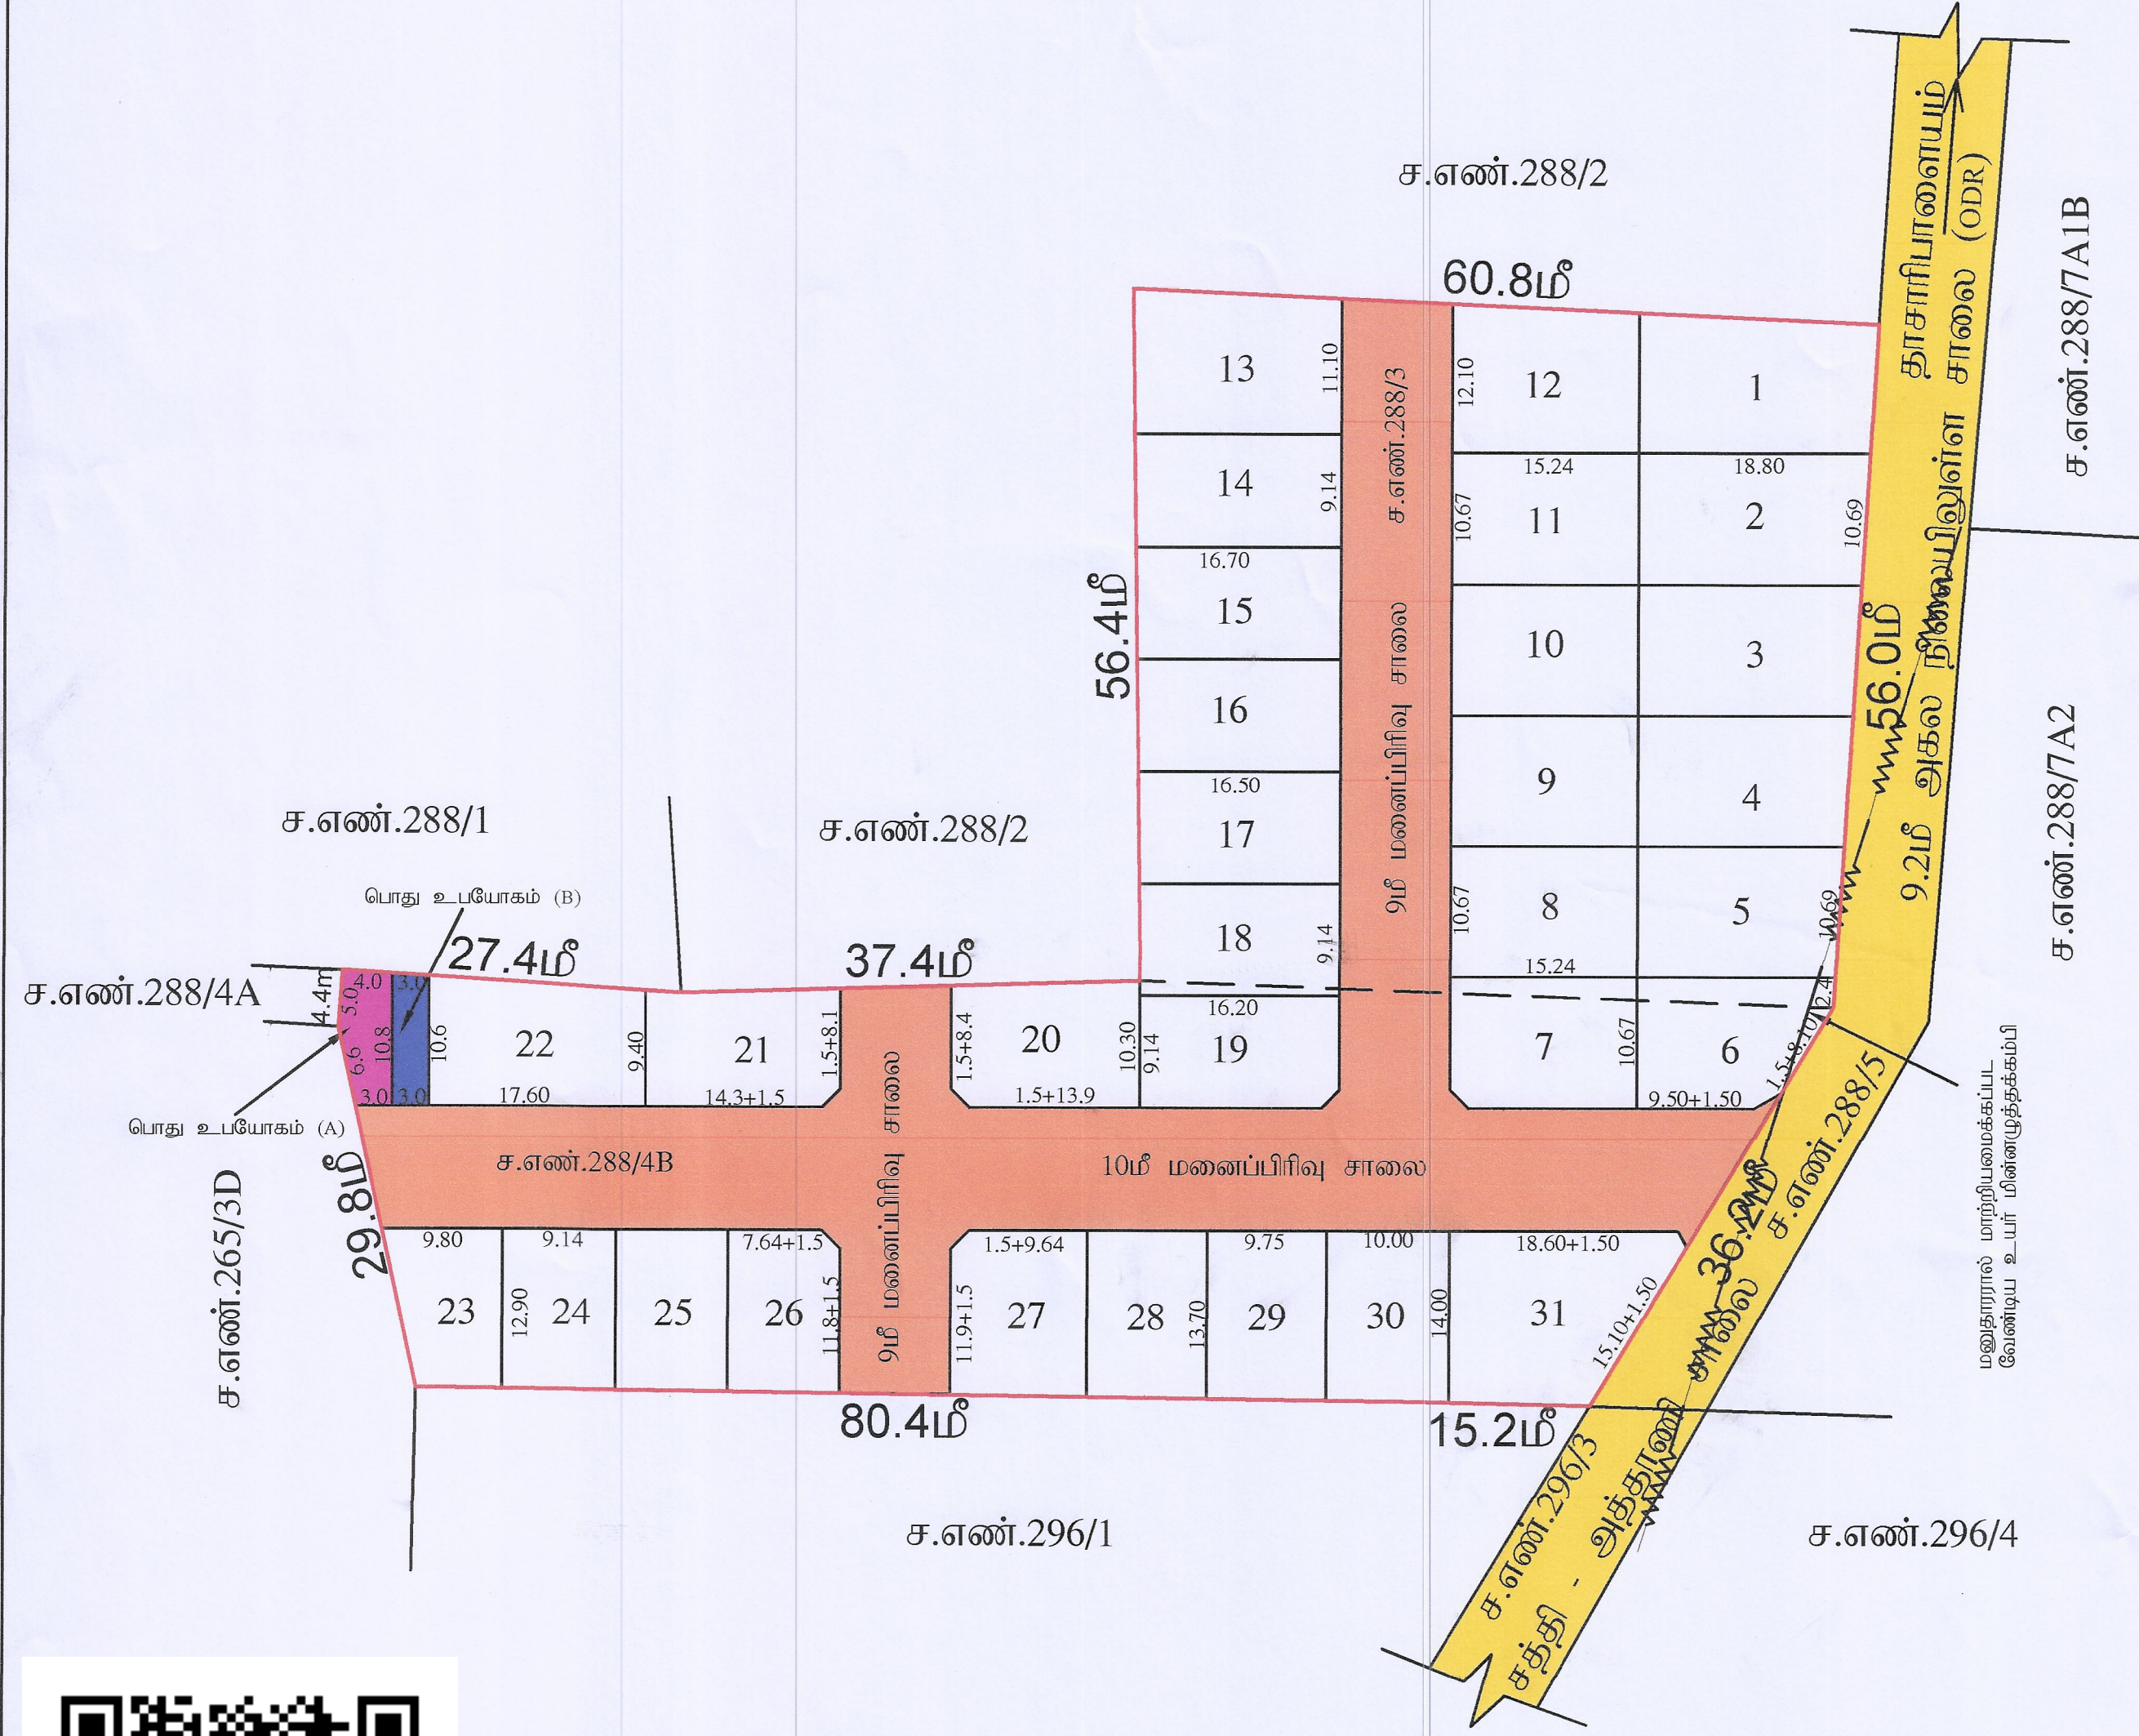

நகர் ஊரமைப்பு துறை (MTCPU) ஈரோடு மாவட்டம்		
சத்தியமங்கலம் ஊராட்சி ஒன்றியம்		
கொம்பாபாளையம் ஊராட்சி		
ஈரோடு மாவட்டம், சத்தியமங்கலம் வட்டம் மற்றும் ஊராட்சி ஒன்றியம், கொம்பாபாளையம் ஊராட்சி, மலையடிபுதூர் கிராமம், ச.எண்.288/3 மற்றும் 4B - ல் அமையும் உத்தேச குடியிருப்பு மனைப்பிரிவுகளான தொழில்நுட்ப ஒப்புதல் வரைபடம். (திட்டமில்லா பகுதி)		
அளவு: 1அங்குலம் = 33அடி (1 : 400)		
இணையவழி விண்ணப்பம் எண்:1200SDCX, நாள்.08.07.2024		
குறிப்பு:	வ 	
மனைப்பிரிவின் பரப்பு		: 1.69 ஏக்கர் (அ) 6853.0 ச.மீ
ஒதுக்கிய மனைகள்		: 31
மனைப்பிரிவின் எல்லை		
மனைப்பிரிவு சாலை		
நிலையிலுள்ள சாலை		
பூங்கா ஒதுக்கீட்டிற்கான பரப்பு : (மனைப்பிரிவின் பரப்பு - மனைப்பிரிவு சாலைகளின் பரப்பு) x 10% : (6853.0 ச.மீ - 1919.16 ச.மீ) x 10% = 493.38 ச.மீ		
பூங்கா : 493.36 ச.மீ (10.00%) மனுதாரரால் வழிகாட்டு மதிப்பீடு தொகை செலுத்தப்பட்டுள்ளது)		
பொது ஒதுக்கீடு :		
உள்ளாட்சிக்கு தானமாக ஒப்படைக்கப்பட்டவை:		
1. மனைப்பிரிவு சாலை	: 1919.16 ச.மீ	
2. பொது உபயோகம் (A)	: 43.58 ச.மீ (0.88%)	
சாலை மற்றும் பொது உபயோகம் பரப்பு தான ஆவணம்.5044/2024, நாள்.31.07.2024 - ல் ஒப்படைப்பு செய்யப்பட்டுள்ளது.		
TANGEDCO - விற்கு தானமாக ஒப்படைக்கப்பட்டவை:		
3. பொது உபயோகம் (B)	: 32.10 ச.மீ (0.65%)	
TANGEDCO பரப்பு தான ஆவணம்.5043/2024, நாள்.31.07.2024- ல் ஒப்படைப்பு செய்யப்பட்டுள்ளது.		
கட்டிட வரப்பு :		
9.0 மீ வரை அகலம் உள்ள சாலைகளுக்கு 1.5 மீ விடப்படல் வேண்டும்.		
மூலை மூக்கு :		
12.0 மீ வரை அகலம் உள்ள சாலைகளுக்கு 1.5 x 1.5 மீ விடப்படல் வேண்டும்.		
நிபந்தனைகள்:		
1. அரசாணை எண்: 18 ந்த(ம) குவ. துறை(MA-1) நாள்: 04.02.2019 ன் படி மனைப்பிரிவில் அமையும் சாலை, பொது உபயோகம் (B) பூங்கா ஒதுக்கீட்டினை உள்ளாட்சி தானமாகப் பெற நடவடிக்கை மேற்கொள்ளப்பட வேண்டும். மின் பதிவாளம் பகுதியினை TANGEDCO-விற்கு தாண்டித்தரம் வாயிலாக மனுதாரர்கள் ஒப்படைப்பு செய்யப்பட வேண்டும். 2. அரசாணை எண்: 181 வீ.வ (ம) நவது நாள்: 09.12.2020 - ல் தெரிவிக்கப்பட்டுள்ளனான சாலைகள், மனுதாரர் வழக்கல் வசதி மேல்நிலை நிதேக்க தொடர்புடன் குறுநி வசதிகள் (ம) தெருவினக்கு ஆகியவை உள்ளாட்சியின் விருப்பத்திற்கு ஏற்ப அமைக்கப்பட பின்னர் இறுதி ஒப்புதல் வழங்கப்பட வேண்டும். 3. அரசாணை எண்: 141 வீட்டு வசதி மற்றும் நகர்ப்புற வளர்ச்சி துறை நாள்: 16.07.2022 - ன் படி நடவடிக்கை மேற்கொள்ளப்பட வேண்டும். 4. இம்மனைப்பிரிவிற்கு உள்ளாட்சி இறுதி ஒப்புதல் அளிக்கும் முன் இடத்தினை எந்தத்துறையாலும் நில ஆர்ஜித நடவடிக்கை மேற்கொள்ளப்பட வில்லை என்றும், எந்த துறைக்காகவும் நில ஆர்ஜிதப்படியால் மாவட்ட வருவாய் அலுவலருக்கு அனுப்பப்பட வில்லை என்றும், தலைவர், கொம்பாபாளையம் ஊராட்சி அவர்கள் உறுதி செய்து கொள்ள வேண்டும். 5. நில உரிம குறித்து வழங்கப்பட்ட சான்றுகள் மற்றும் பரிசீலனைக்கு சமர்ப்பிக்கப்பட்ட ஆவணங்கள் சரியானவையால் என்றும் அறியப்பட்டனான அல்லது மனைப்பிரிவுக்கு தொழில்நுட்ப ஒப்புதல் வழங்கியதால் பாதிப்பு ஏற்படக்கூடிய குறுநிலை ஏற்புடன் மனைப்பிரிவுக்கு வழங்கப்பட்ட தொழில்நுட்ப ஒப்புதல் எவ்வித முன்னறிவிப்பும் இன்றி நகர் ஊரமைப்பு இயக்குநர் சேனை அவர்களால் ரத்து செய்யப்படும. 6. விற்பனைக்குரிய மனைகளை விற்பனை செய்யும் பொது இலாபநினைவின் நகரோடு நகர் ஊரமைப்புத்துறையில் ஒப்புதல் அளிக்கப்பட்ட வரைபட நகல் மனை வாங்குபவர்களுக்கு கட்டாயம் வழங்கப்பட வேண்டும். 7. நகர் ஊரமைப்பு துறை சட்டபூர்வமாக தொழில்நுட்ப அளிப்பதன் மூலம் விண்ணப்பத்தாரின் பேரில் உள்ள நில உரிமையை உறுதிப்படுத்தவில்லை தொழில்நுட்ப அனுமதி திட்ட அனுமதி அளிப்பதற்கு முன் விண்ணப்பத்தாரின் விண்ணப்பத்துடன் சமர்ப்பித்த ஆவணங்களில் (கிராப்புத்திரம்-குத்திரம்-பட்டா-தானப்பத்திரம்-பொது அடிகாட்டி பத்திரம் மேலும் பல விண்ணப்பத்தாரர் வளர்ச்சி செய்ப்ப உரிமை உள்ளதா என்ற பார்க்கப்படுகிறது.சொத்தினை வாங்க விருப்பம் எந்த நபரும் விண்ணப்பத்தாரர் சொத்தின் மீது உள்ள உரிமையை தவிராக உறுதிப்படுத்திக் கொள்ள வேண்டும்.மேலும் அதன் மேல் வேறு யாருமும் தனி நபர் உரிமை கோரினால் அவர்கள் அதனை பொருத்தமான தகுதியுள்ள நீதிமன்றத்தின் முன் தீர்த்துகொள்ளலாம். இதனை முடிவு செய்ய நகர் ஊரமைப்புத்துறை பொருத்தமான அமைப்பு அல்ல. 8. ஒப்புதல் அளிக்கப்பட்ட மனைப்பிரிவு வரைபடத்தை எந்த வித மாற்றம் விடுதலின்றி மனைப்பிரிவு நுழைவாயிலில் 6x4 அளவிலான நிரந்தர தகவல்பலகை மூலம் பொதுமக்கள் பார்வைக்கு நிரந்தரமாக பிரகரிக்கப்பட வேண்டும். 9. உத்தேச மனைப்பிரிவு சாலைகளுக்கு மனுதாரரால் தார் சாலை அமைக்கப்பட்டு தலைவர், கொம்பாபாளையம் ஊராட்சி அவர்களிடம் தார் குறித்து தகுதிச் சான்று பெறப்பட பின்னர் உள்ளாட்சியால் இறுதி ஒப்புதல் வழங்கப்பட வேண்டும். 10. பிரஸ்தாப மனைப்பிரிவிற்கு இவ்வெல்லைத்தால் தொழில்நுட்ப ஒப்புதல் மட்டுமே வழங்கப்படுகிறது. மனுதாரரின் நில உரிமத்தினை உறுதி செய்த பின்னரே உள்ளாட்சியில் இறுதி ஒப்புதல் வழங்கப்படல் வேண்டும். 11. பிரஸ்தாப மனைப்பிரிவு அமையும் இடம் குறித்து நீதிமன்ற வழக்கு ஏதும் நிலுவையில் உள்ளது என அறியப்படின் இவ்வுத்தரவு செல்லத்தக்கல்ல. 12. மனைப்பிரிவினை சுற்றி மனுதாரரால் சுற்றுச்சுவர் (Compound Wall) அமைக்கப்பட்டிருப்பின் அதனை அகற்ற அருகிலிருக்கும் இடத்திற்கு இணைப்பு பாதை அமையும் வகையில் சுற்றுச்சுவர் இரத்து அடிமுறுபுக்குட்பட்ட வேண்டும். 13. உத்தேச மனைப்பிரிவின் ஊடே செல்லும் உயர் மின் கம்பியினை சாலைமீன் போக்கிற்கு ஏற்றவாறு மனுதாரர் தனது சொந்த செலவில் மாற்றியமைக்கப்பட்ட பின்னரே இறுதி ஒப்புதல் வழங்கப்படல் வேண்டும். 14. மனைப்பிரிவில் ஊடே நிறுநிலை அமையுமாயின் அதற்கு பாதிப்பு ஏற்படாத வண்ணம் மனைப்பிரிவு அமைக்கப்படல் வேண்டும். இதனை உள்ளாட்சி உறுதி செய்தல் வேண்டும். 15. மனைப்பிரிவு உள்ளாட்சியால் இறுதி ஒப்புதல் பெற்ற மின்பு RERA அனுமதி பெற்ற பத்திரப்பதிவு செய்யப்பட வேண்டும்.		
SWP / DTCP / ERODE / LAYOUT NO:225 / 2024		
நகர் ஊரமைப்பு துறை இயக்குநர் (பொ) மாவட்ட நகர் ஊரமைப்பு அலுவலகம் ஈரோடு மாவட்டம்		

Eight ways to know a piece of land before you pay for it.

This report covers one part of the picture. These cover the rest, drawn from the same government records, for any property in Tamil Nadu.

LandLens One

Ask anything about a property and get an answer grounded in live government records, with the sources shown.

[/landlens/one](#)



Verify My Land

Every record check run on one property and returned as a single report.

[/landlens/verify-my-land](#)



Legal Opinion

An advocate's written opinion on the title, built on the records we pull for it.

[/landlens](#)



One Map

Every layer on one map: the parcel, its boundary, zoning, water bodies and what sits around it.

[/landlens/one/map](#)



PriceMap

What land actually changed hands for around this plot, taken from the registered deeds.

[/landlens/pricemap](#)



Build Scope

What you are allowed to build here: floor space, height, coverage and setbacks.

[/landlens/build-scope](#)



Property Tracker

Watch a property and hear about it when something new is registered against it.

[/landlens/property-tracker](#)



Deal Room

Run the transaction in one place: documents, stamping, signatures and the parties.

[/landlens/deal-room](#)



Twenty-four checks you can run yourself, at no cost.

Records and verification

The registers themselves, read for you.

Encumbrance Certificate

Patta and Chitta

Field Measurement Sketch

EC Analyzer

Bank charge check

Court case search

Seller background check

Approval check by survey

Value and duty

What it is worth and what it costs to register.

Guideline value by street

Guideline value by survey

Stamp duty and registration fees

Capital gains

Floor space index

Area unit converter

Zoning and land use

What the plan says can happen on this land.

Land use zone finder

CMDA land use check

Coastal regulation zone

Master plan check

Water bodies finder

Airport height clearance

Registers and directories

Who holds it, and which office keeps the record.

Find your registering office

Temple property check

Waqf property check

RERA register



Every free tool
/tools



Services we run
for you
/services



The LandLens
suite
/landlens/one



Every claim in this document traces back to a government record.

Legal opinions, due diligence and title verification

Building plan, layout and sub-division approvals

Completion and occupancy certificates, regularisation

Escrow, negotiation and NRI property management

Land survey, soil testing, architecture and construction

Verified RealEstate
3/350/2 Mettukuppam,
OMR Thoraipakkam,
Chennai 600 097, India
hello@verified.realestate
+91 9996 12 9996

Prepared from the registers named on the page each finding sits on. Where a register could not be read, this document says so in its place rather than leaving the gap to be read as a clean result.

