

PP

APPROVAL RECORD

Planning Permission

Erode district, Tamil Nadu

APPROVAL TYPE


Layout Approval

ISSUING AUTHORITY

DTCP

The approval as the planning authority issued it, reproduced in full behind this page.

An approval speaks to what was sanctioned, not to what was built. Completion is a separate record.

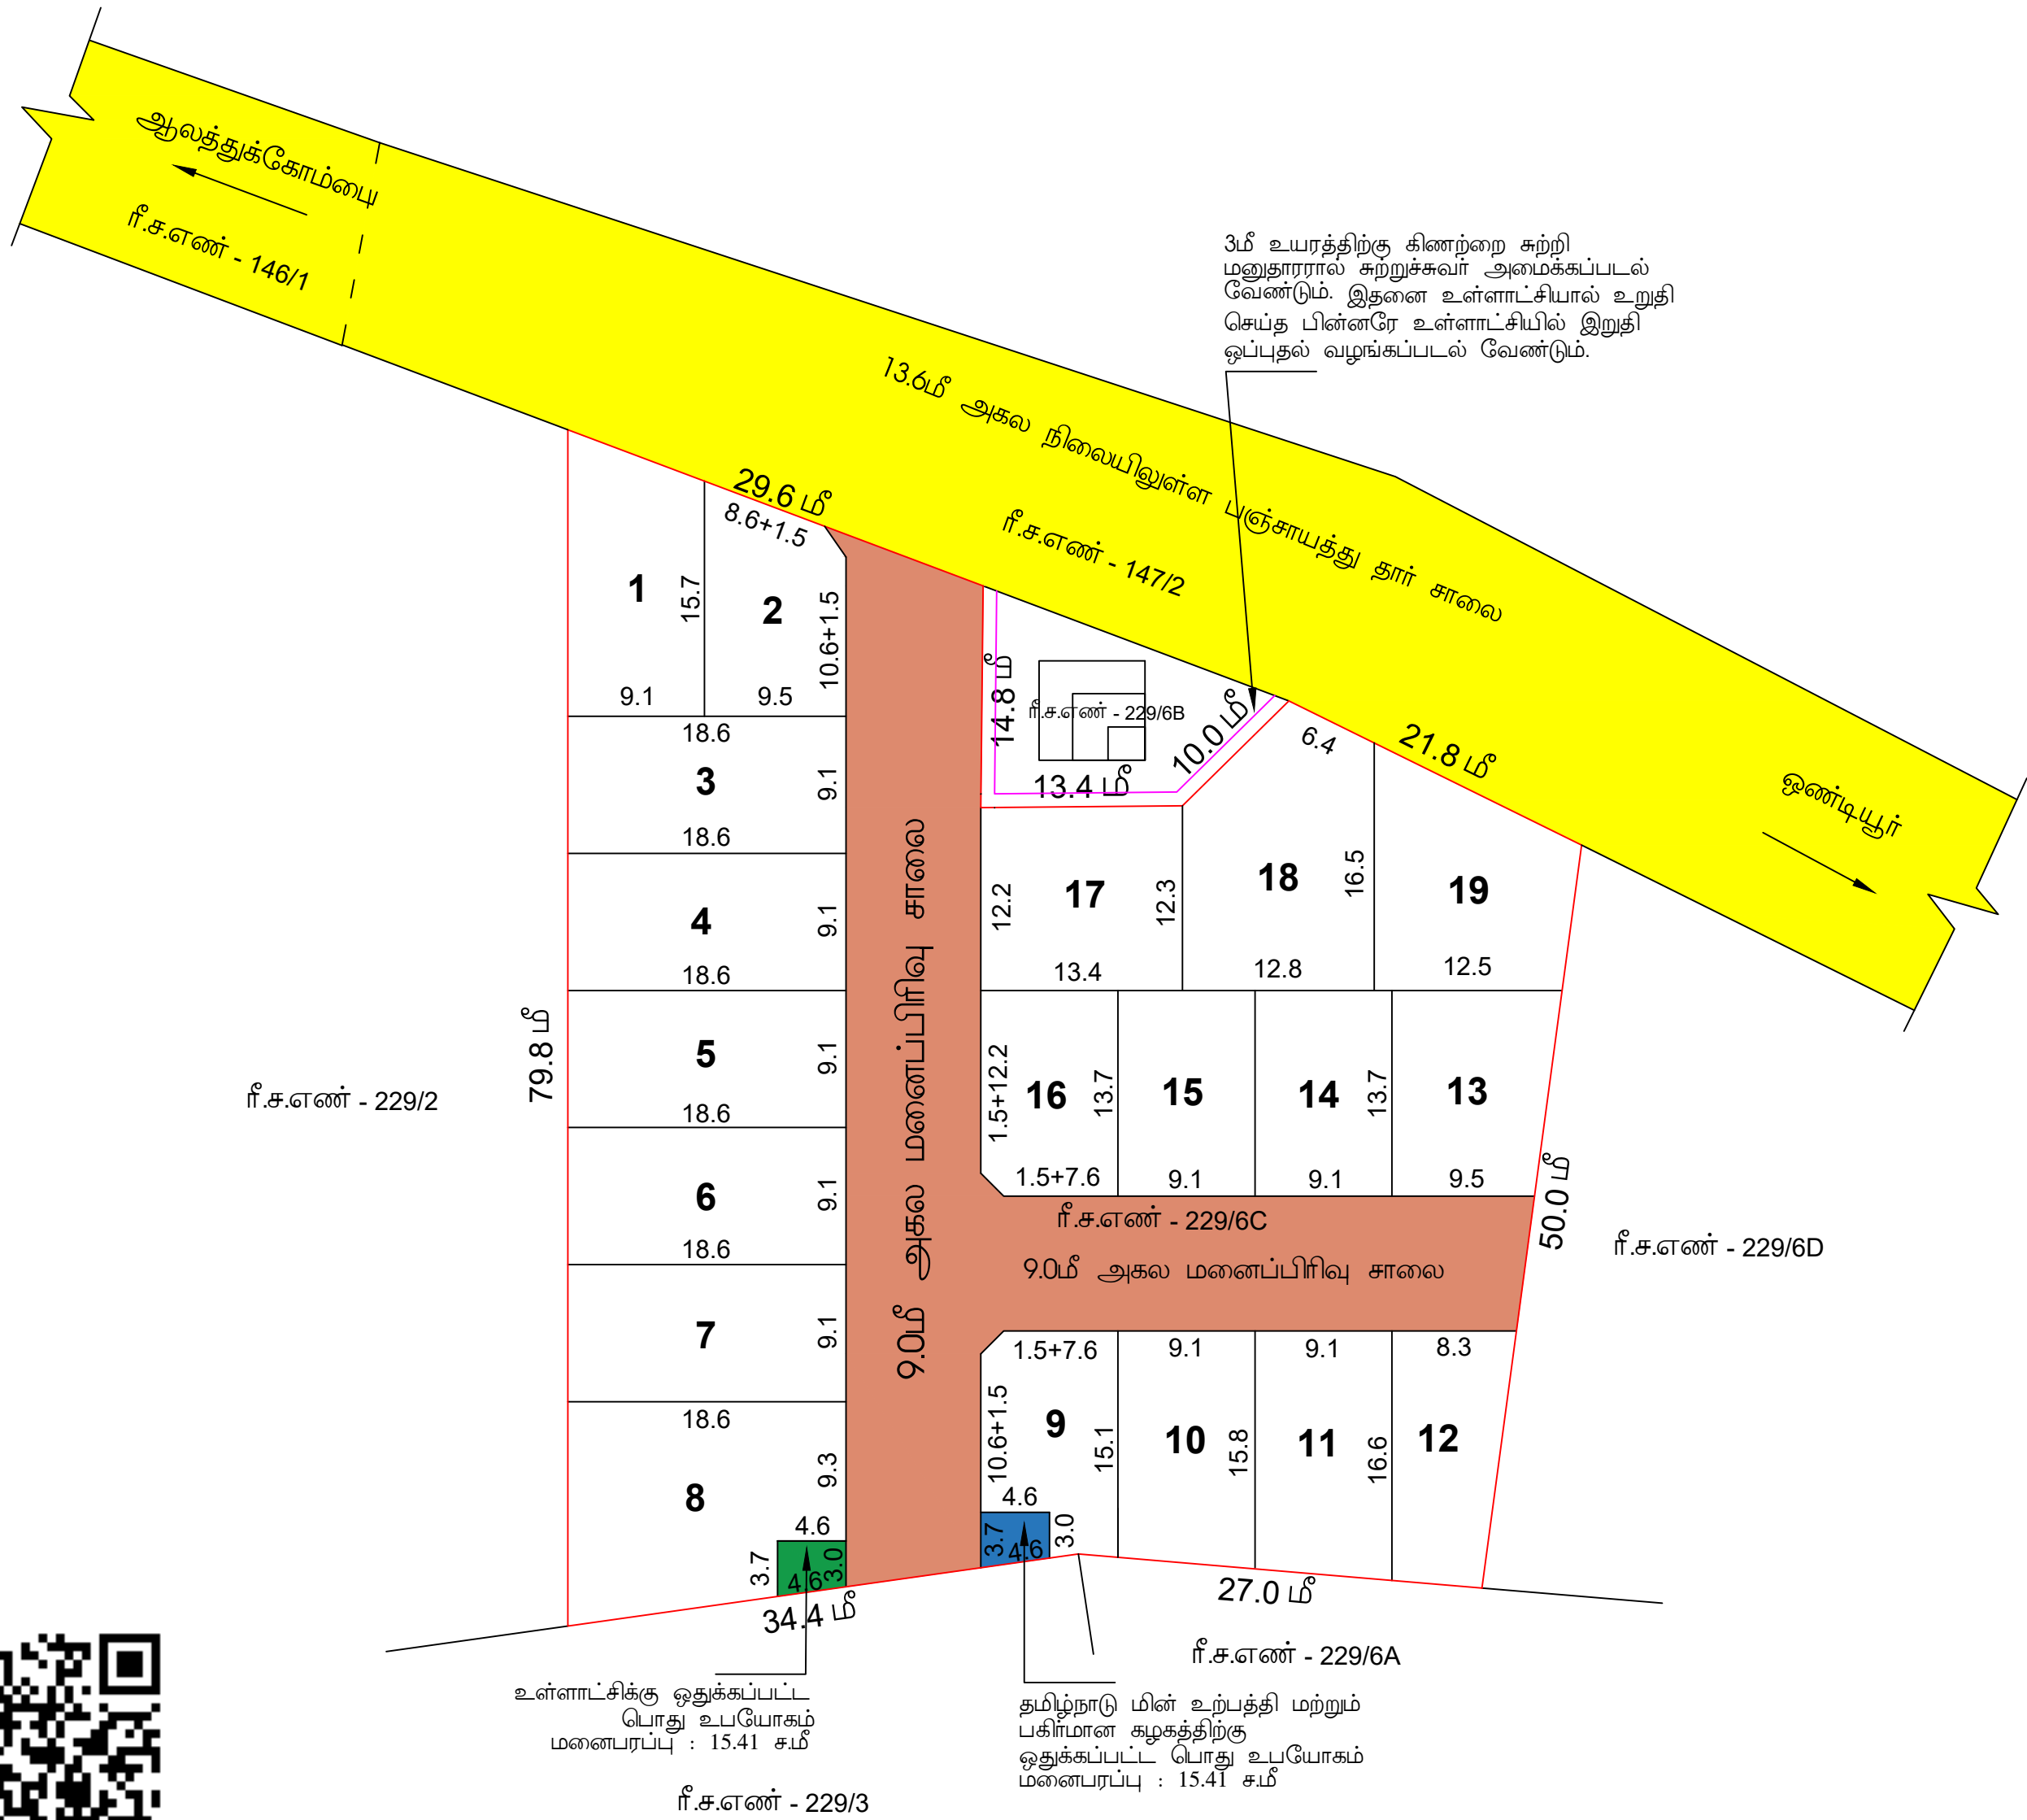

அளவர்/ உதவி வரைவாளர்	தே.புவனேஸ்வரி
வரைவாளர் நிலை - III	இர.சத்திஷ்
கட்டிட கலை / திட்ட உதவியாளர்	சி.அராங்கராசு

மாவட்ட நகர் ஊரமைப்பு அலுவலகம் (DTCP) ஈரோடு மாவட்டம்	
சதுமுகை ஊராட்சி	
ஈரோடு மாவட்டம், சத்தியமங்கலம் வட்டம், சத்தியமங்கலம் ஊராட்சி ஒன்றியம், சதுமுகை ஊராட்சி மற்றும் ஆலத்துக்கோம்பை கிராமம், ரீ.ச.எண் : 229/6C -ல் அமையும் குடியிருப்பு மனைப்பிரிவுக்கான தொழில்நுட்ப ஒப்புதல் வரைபடம். (திட்டமில்லா பகுதி)	
இனையதள விண்ணப்ப எண்; : ERD / KCKI4KXO / 2026 நாள் : 09.03.2026 அளவு : 1:400	
குறிப்பு : மனைப்பிரிவின் மொத்தப்பரப்பு : 0.96 ஏக்கர் (அ) 3900.00 சதுர மீட்டர் கோரிய மனைகள் : 19 ஒதுக்கிய மனைகள் : 19 மனைப்பிரிவின் எல்லை நிலையிலுள்ள சாலை/அணுகு சாலை	
பொது ஒதுக்கீடுகள் (உள்ளடக்கித் தானமாக ஒப்படைக்கப்பட்டவை) : i) மனைப்பிரிவின் சாலைகள் மற்றும் மூலமுடக்குகளின் பரப்பு : 938.47 சதுரமீட்டர் ii) பூங்கா : i) ஒதுக்கப்பட்ட வேண்டிய பூங்கா பரப்பு : (3900.00 - 938.47 = 2961.53) x 10/100 = 296.15 ச.மீ ii) ஒதுக்கப்பட்ட பூங்கா பரப்பு : 296.15 சதுரமீட்டர் (10.00%) பூங்கா பரப்பிற்கு ஈடான அரசு வழங்கிய மதிப்பு தொகை செலுத்தப்பட்டுள்ளது III. பொது உபயோகம் : A) LOCALBODY -க்கு ஒதுக்கப்பட [மனைப்பிரிவு பரப்பு- மனைப்பிரிவு சாலைகளின் பரப்பு]x(0.5/100) வேண்டிய பரப்பு : (3900.00 - 938.47) x 0.5/100 = 14.80 சதுரமீட்டர் ஒதுக்கப்பட்ட பரப்பு : 15.41 சதுரமீட்டர் (0.52 %) தான ஆவண எண் 2207/2026, நாள். 01.04.2026 -ன் படி உள்ளடக்கித் தானமாக ஒப்படைக்கப்பட்டுள்ளது. தமிழ்நாடு மின் உற்பத்தி மற்றும் பகிர்மான கழகத்திற்கு தானமாக ஒப்படைக்கப்பட்டவை : B) TANGEDCO -க்கு ஒதுக்கப்பட [மனைப்பிரிவு பரப்பு- மனைப்பிரிவு சாலைகளின் பரப்பு]x(0.5/100) வேண்டிய பரப்பு : (3900.00 - 938.47) x 0.5/100 = 14.80 சதுரமீட்டர் ஒதுக்கப்பட்ட பரப்பு : 15.41 சதுரமீட்டர் (0.52 %) தான ஆவண எண் 2206/2026, நாள். 01.04.2026 -ன் படி உள்ளடக்கித் தானமாக ஒப்படைக்கப்பட்டுள்ளது.	
கட்டிட வரம்பு : அரசாணை எண்-18 நகராட்சி நிர்வாகம் மற்றும் குடிநீர் வழங்கல் துறை நாள் 04.02.2019 TNCD-BR-2019 விதிகளில் குறிப்பிட்டுள்ள Planning Parameter-ன் படி நிபந்தனைக்கு உட்பட்டு அபிவிருத்தி மேற்கொள்ளப்பட வேண்டும்.	
மூலமுடக்கு : சாலையின் அகலம் 12.0மீ வரை 1.5மீ x 1.5மீ விடப்படல் வேண்டும். மற்றும் சாலையின் அகலம் 12.0மீக்கு மேல் 30.5மீ வரை 4.5மீ x 4.5மீ என்ற அளவில் விடப்படல் வேண்டும்.	
நிபந்தனைகள் : 1. அரசாணை எண்-18 நகராட்சி நிர்வாகம் மற்றும் குடிநீர் வழங்கல் துறை நாள்-04.02.2019, அரசாணை எண்-16 நகராட்சி நிர்வாகம் மற்றும் குடிநீர் வழங்கல் துறை நாள்-31.01.2020 -ன் படி பெறப்பட்டுள்ள படிவங்களின் அடிப்படையிலும், மனுதாரர் சமர்ப்பித்துள்ள ஆவணங்களின் அடிப்படையிலும் இம்மனைப்பிரிவிற்கு தொழில்நுட்ப ஒப்புதல் வழங்கப்படுகிறது. 2. அரசாணை எண்-181வ்டுவசதி 1ம் நகர்புற வளர்ச்சித்துறை நாள்.09.12.2020-ல் தெரிவித்துள்ளவாறு உத்தேச குடியிருப்பு மனைப்பிரிவிற்கு தேவையான தார் சாலை வசதி, மழைநீர் வடிகால் வசதி மேல்நிலை நீர்தேக்க தொட்டியுடன் கூடிய குடிநீர் வசதிகள் 1ம் தெருவினக்கு வசதி மற்றும் இதர வசதிகள் ஆகிய அடிப்படை வசதிகள் மனுதாரரால் அமைக்கப்பட்ட பின்னரே இறுதி ஒப்புதல் வழங்கப்பட வேண்டும். 3. அரசாணை எண்-141 வ்டுவசதி 1ம் நகர்புற வளர்ச்சித்துறை நாள். 16.07.2022 -ன் படி நடவடிக்கை மேற்கொள்ளப்பட வேண்டும். 4. இம்மனைப்பிரிவிற்கு உள்ளடக்கி இறுதி ஒப்புதல் அளக்கும் முன் இடத்தினை எந்தத்துறையாலும் நில ஆர்ஜித நடவடிக்கை மேற்கொள்ளப்படவில்லை என்றும், எந்த துறைக்காகவும் நில ஆர்ஜிதப்பட்டபயல் மாவட்ட வருவாய் அலுவலருக்கு அனுப்பப்பட வில்லை என்றும், வட்டார வளர்ச்சி அலுவலர், சத்தியமங்கலம் அவர்கள் உறுதி செய்து கொள்ள வேண்டும். 5. நில உரிமம் குறித்து வழங்கப்பட்ட சான்றுகள் மற்றும் பரிசீலனைக்கு சமர்ப்பிக்கப்பட்ட ஆவணங்கள் சரியானவையல்ல என்று அறியப்பட்டாலே அல்லது மனைப்பிரிவுக்கு தொழில்நுட்ப ஒப்புதல் வழங்கியதால் பாதிப்பு ஏற்படக்கூடிய சூழ்நிலை ஏற்படின் மனைப்பிரிவுக்கு வழங்கப்பட்ட தொழில்நுட்ப ஒப்புதல் எவ்வித முன்னறிவிப்பும் இன்றி நகர் ஊரமைப்பு இயக்குநர் சென்னை அவர்களால் ரத்து செய்யப்படும். 6. விற்பனைக்குண்டான மனைகளை விற்பனை செய்யும் போது இவ்வரைபட நகரோடு நகர் ஊரமைப்புத் துறையில் ஒப்புதல் அளிக்கப்பட்ட ஆணையின் நகலினை மனை வாங்குபவர்களுக்கு கட்டாயம் வழங்கப்பட வேண்டும். 7. ஒப்புதல் அளிக்கப்பட்ட மனைப்பிரிவு வரைபடத்தை எந்தவித மற்றும் விடுதலின்றி மனைப்பரிவு நுழைவாயிலில் 6' x 4' அளவிலான நிரந்தர தகவல் பலகை மூலம் பொதுமக்கள் பார்வைக்கு நிரந்தரமாக பிரகரிக்கப்பட வேண்டும். 8. நகர் ஊரமைப்புத்துறை சட்டப்படிவமாக தொழில்நுட்ப அனுமதி அளிப்பதன் மூலம் விண்ணப்பதாரரின் பேரில் உள்ள நில உரிமையை உறுதிப்படுத்தவில்லை தொழில்நுட்ப அனுமதி அளிப்பதற்கு முன்பு விண்ணப்பதாரரின் விண்ணப்பத்துடன் சமர்ப்பித்த ஆவணங்களில் கிரையப்பத்திரம்,குத்தகை பத்திரம், பட்டா, தானப்பத்திரம், பொது அதிகாரப்பத்திரம் (மேலும் பல) விண்ணப்பதாரர் வளர்ச்சி செய் உரிமை உள்ளதா என்று சரிபார்க்கப்படுகிறது. சொத்தினை வாங்க விரும்பும் எந்த ஒரு நபரும் விண்ணப்பதாரருக்கு சொத்தின் மீது உள்ள உரிமையை தனியாக உறுதிப்படுத்திக்கொள்ள வேண்டும். மேலும் அதன் மேல் வேறு யாரேனும் தனி நபர் உரிமை கோரினால் அவர்கள் அதனை பொருத்தமான தகுதியுள்ள நீதிமன்றத்தின் முன் தீர்த்துக்கொள்ளலாம். இதனை முடிவு செய் நகர் ஊரமைப்புத்துறை பொருத்தமான அமைப்பு அல்ல. 9. உத்தேச மனைப்பிரிவு சாலைகளுக்கு மனுதாரால் தார் சாலை அமைக்கப்பட்டு (BDO/UE) வட்டார வளர்ச்சி அலுவலர்/ யூனியன் பொறியாளர் அவர்களிடம் தரம் குறித்து தகுதிக்கேற்ற பெறப்பட்ட பின்னர் உள்ளடக்கியல் இறுதி ஒப்புதல் வழங்கப்பட வேண்டும். 10. பிரஸ்தப மனைப்பிரிவிற்கு இவ்வலுவலகத்தால் தொழில்நுட்ப ஒப்புதல் மட்டுமே வழங்கப்படுகிறது. மனுதாரரின் நில உரிமத்தினை உறுதி செய்த பின்னரே உள்ளடக்கியல் இறுதி ஒப்புதல் வழங்கப்படல் வேண்டும். 11. பிரஸ்தப மனைப்பிரிவு அமையும் இடம் குறித்து நீதிமன்ற வழக்கு எதுவும் நிலுவையில் இருப்பின் இவ்வத்தரவு செல்லத்தகடல். 12. மனைப்பிரிவினை சுற்றி சுற்றுசுவர் (COMPOUND WALL) அமைக்கப்பட்டிருப்பின் அதனை அசுற்றி அருகிலிருக்கும் இடத்திற்கு இணைப்புபாதை அமையும் வகையில் சுற்றுசுவர் இடித்து அப்புறப்படுத்தப்பட வேண்டும். 13. மனைப்பிரிவு உள்ளடக்கியல் இறுதி ஒப்புதல் பெற்று பின்பு RERA அனுமதி பெற்று பத்திரபதிவு செய்யப்பட்ட வேண்டும். 14. மனைப்பிரிவை ஒட்டி நீர் நிலைகள் இருப்பின் புல வரைபடம்/நிலையில் உள்ளவாறு நிலை நிறுத்தப்பட வேண்டும். இதனை உள்ளடக்கியால் கண்காணிக்கப்பட வேண்டும். 15. 3மீ உயரத்திற்கு கிணற்றை சுற்றி மனுதாரரால் சுற்றுச்சுவர் அமைக்கப்படல் வேண்டும். இதனை உள்ளடக்கியால் உறுதி செய்த பின்னரே உள்ளடக்கியல் இறுதி ஒப்புதல் வழங்கப்படல் வேண்டும்.	
அனைத்து அளவுகளும் மீட்டரில் குறிப்பிடப்பட்டுள்ளது.	
SWP / DTCP / ERODE / LAYOUT APPROVAL NO. : 106 / 2026	
இ-சைன் செய்யப்பட்டது) நகர் ஊரமைப்பு துணை இயக்குநர், மாவட்ட நகர் ஊரமைப்பு அலுவலகம், ஈரோடு மாவட்டம்.	

Eight ways to know a piece of land before you pay for it.

This report covers one part of the picture. These cover the rest, drawn from the same government records, for any property in Tamil Nadu.

LandLens One

Ask anything about a property and get an answer grounded in live government records, with the sources shown.

[/landlens/one](#)



Verify My Land

Every record check run on one property and returned as a single report.

[/landlens/verify-my-land](#)



Legal Opinion

An advocate's written opinion on the title, built on the records we pull for it.

[/landlens](#)



One Map

Every layer on one map: the parcel, its boundary, zoning, water bodies and what sits around it.

[/landlens/one/map](#)



PriceMap

What land actually changed hands for around this plot, taken from the registered deeds.

[/landlens/pricemap](#)



Build Scope

What you are allowed to build here: floor space, height, coverage and setbacks.

[/landlens/build-scope](#)



Property Tracker

Watch a property and hear about it when something new is registered against it.

[/landlens/property-tracker](#)



Deal Room

Run the transaction in one place: documents, stamping, signatures and the parties.

[/landlens/deal-room](#)



Twenty-four checks you can run yourself, at no cost.

Records and verification

The registers themselves, read for you.

Encumbrance Certificate

Patta and Chitta

Field Measurement Sketch

EC Analyzer

Bank charge check

Court case search

Seller background check

Approval check by survey

Value and duty

What it is worth and what it costs to register.

Guideline value by street

Guideline value by survey

Stamp duty and registration fees

Capital gains

Floor space index

Area unit converter

Zoning and land use

What the plan says can happen on this land.

Land use zone finder

CMDA land use check

Coastal regulation zone

Master plan check

Water bodies finder

Airport height clearance

Registers and directories

Who holds it, and which office keeps the record.

Find your registering office

Temple property check

Waqf property check

RERA register



Every free tool
/tools



Services we run
for you
/services



The LandLens
suite
/landlens/one



Every claim in this document traces back to a government record.

Legal opinions, due diligence and title verification

Building plan, layout and sub-division approvals

Completion and occupancy certificates, regularisation

Escrow, negotiation and NRI property management

Land survey, soil testing, architecture and construction

Verified RealEstate
3/350/2 Mettukuppam,
OMR Thoraipakkam,
Chennai 600 097, India
hello@verified.realestate
+91 9996 12 9996

Prepared from the registers named on the page each finding sits on. Where a register could not be read, this document says so in its place rather than leaving the gap to be read as a clean result.

