

PP

APPROVAL RECORD

Planning Permission

Survey 13/8

Erode

Erode district, Tamil Nadu

APPROVAL TYPE

Layout Approval

ISSUING AUTHORITY

DTCP

EXTENT APPROVED

0.30 Acre


PURPOSE

Residential

The approval as the planning authority issued it, reproduced in full behind this page.

An approval speaks to what was sanctioned, not to what was built. Completion is a separate record.



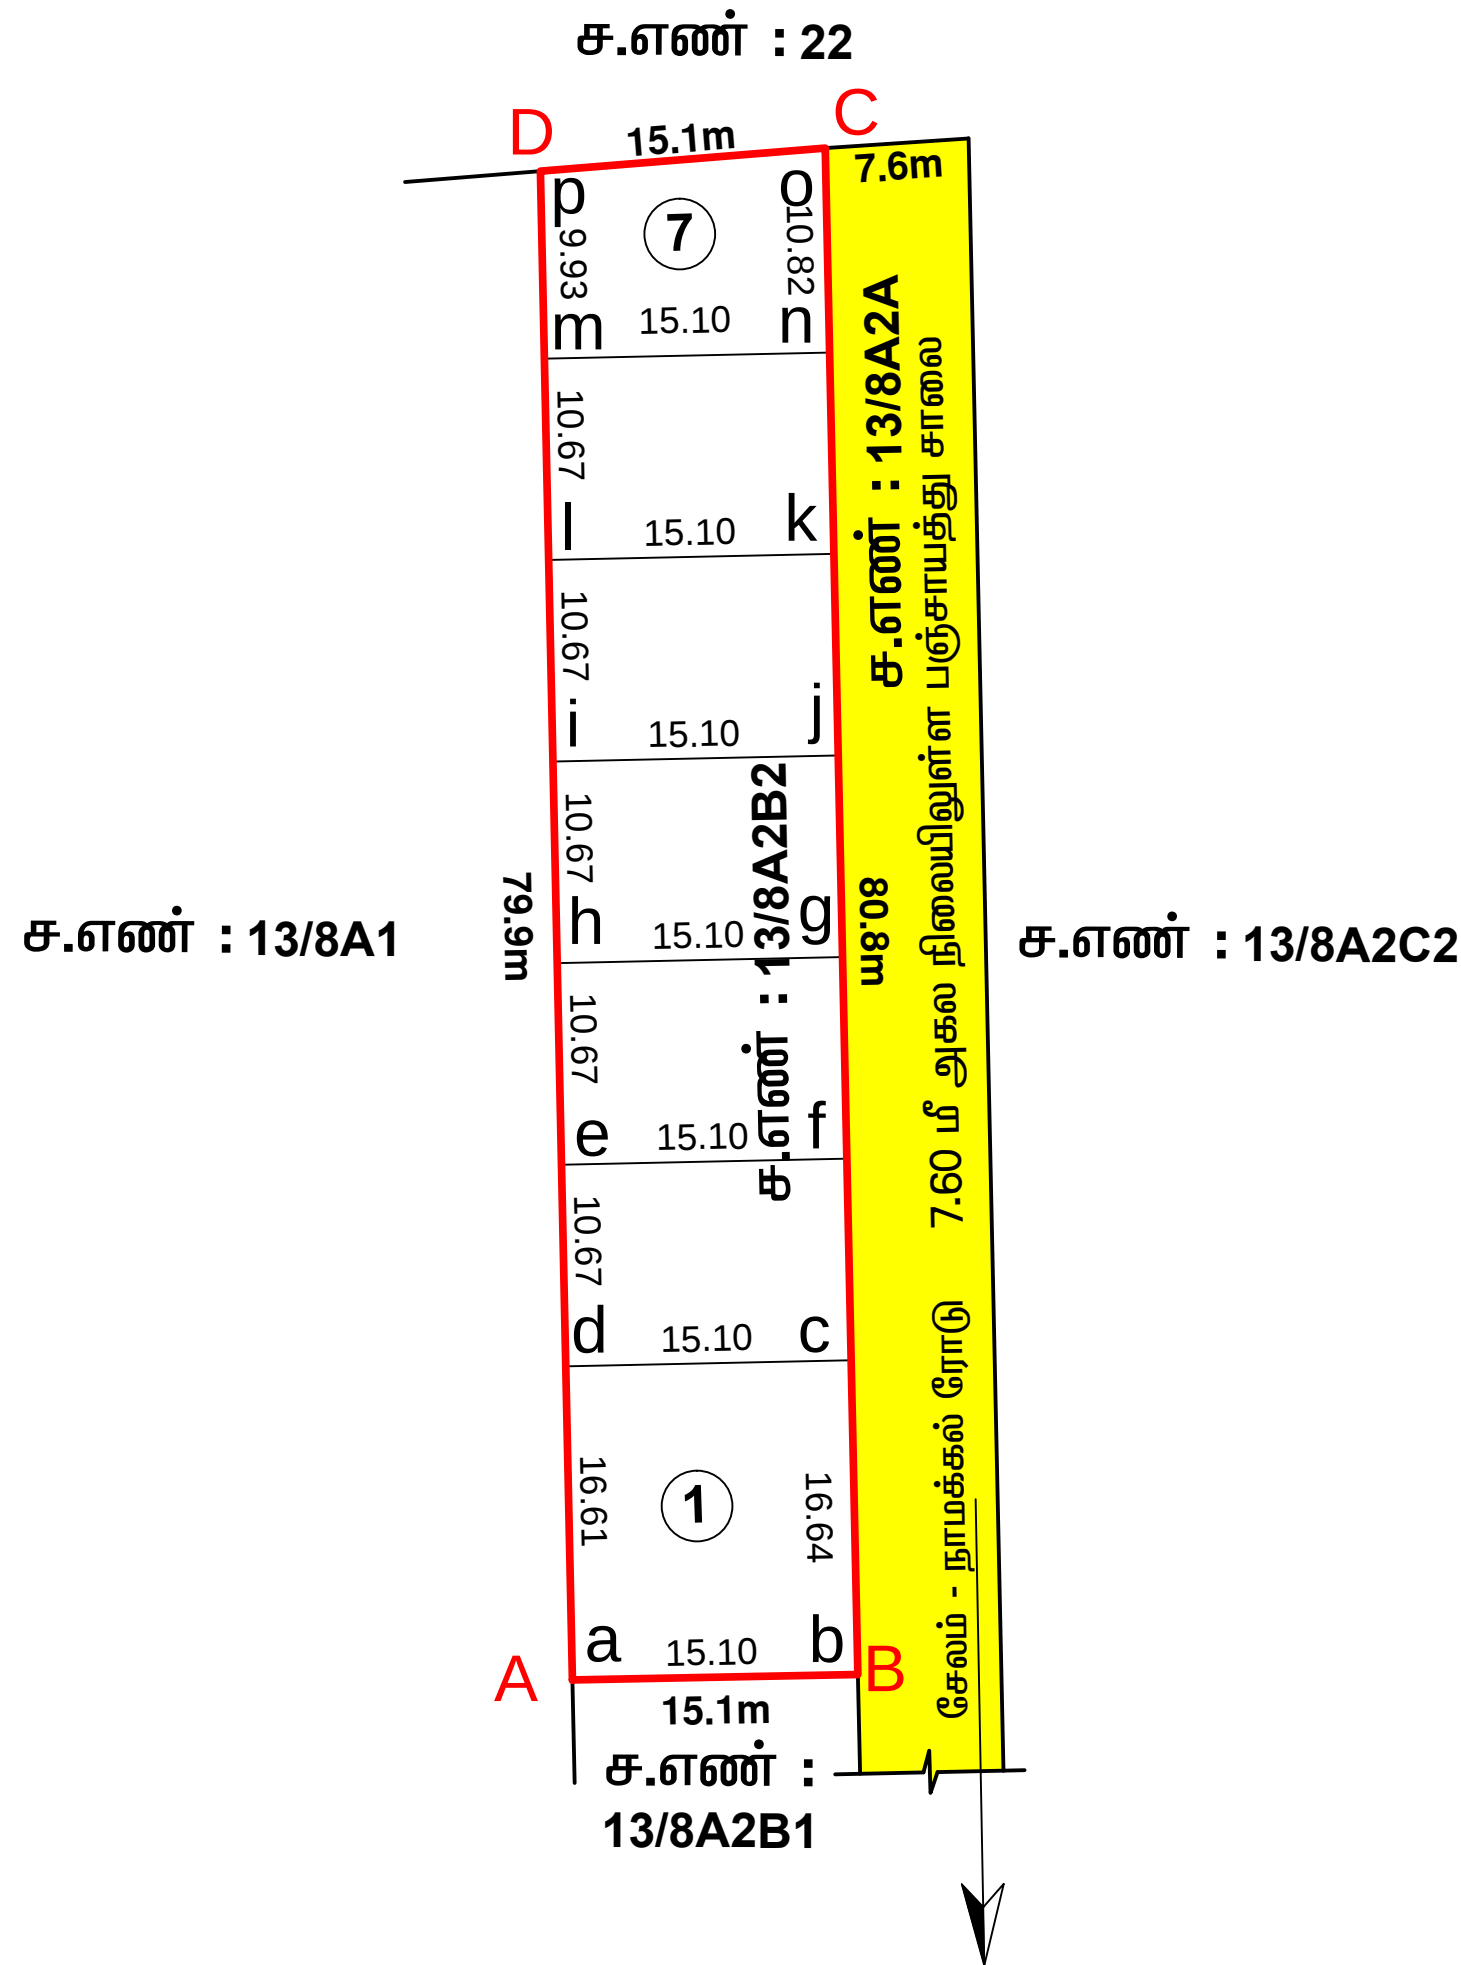

மாவட்ட நகர் ஊரமைப்பு அலுவலகம், நாமக்கல்

நாமக்கல் மாவட்டம், நாமக்கல் வட்டம், செல்லப்பம்பட்டி ஊராட்சி/கிராமம், சர்வே எண்: 13/8A2B2-ல் அமையும் உத்தேச குடியிருப்பு மனை உப்பிரிவுக்கான தொழில்நுட்ப ஒப்புதல் வரைபடம். (திட்டமிலவாத பகுதி)

அளவு : 1:400 (அ) 1"=33'0"

இணையதள எண் : C184VJZP / 8786 / 2023

- | | | |
|----------------------------------|--------------------------------------|---|
| 1. மனை உப்பிரிவின் மொத்தப்பரப்பு | : 0.30 ஏக்கர் (அ) 12.15 சதுர மீட்டர் | |
| 2. மனை உப்பிரிவின் எல்லை | |  |
| 3. நிலையிலுள்ள சாலை | |  |
| 4. கோரிய மனைகள் | : 07 | |
| 5. ஒதுக்கிய மனைகள் | : 07 | |

- | | | |
|--------------------------|---|----------------------------|
| 6. மனை உட்பிரிவின் எல்லை | : | ABCD |
| மனை எண் 1 பரப்பு | : | 251.00 சதுர மீட்டர் - abcd |
| மனை எண் 2 பரப்பு | : | 161.12 சதுர மீட்டர் - cdef |
| மனை எண் 3 பரப்பு | : | 161.12 சதுர மீட்டர் - efgh |
| மனை எண் 4 பரப்பு | : | 161.12 சதுர மீட்டர் - ghij |
| மனை எண் 5 பரப்பு | : | 161.12 சதுர மீட்டர் - ijkl |
| மனை எண் 6 பரப்பு | : | 161.12 சதுர மீட்டர் - klmn |
| மனை எண் 7 பரப்பு | : | 156.60 சதுர மீட்டர் - mnop |

1. இம்மனைப்பிளிவிற்கு உள்ளாட்சி இறந்த ஒப்பதல் அளிக்கும் முன் இடத்திலே எந்தத் துறையாலும் நில ஆர்ஜித நடவடிக்கை எடுக்கப்படவில்லை என்றும், எந்தத் துறைக்காகவும் நில ஆர்ஜிதப்பாட்டியல் மாவட்ட வருவாய் அலுவலருக்கு அனுப்பப்படவில்லை என்றும் உள்ளாட்சி உறுதி செய்ய வேண்டும்.
2. அரசாணை என்.18 -ன் நதராட்சி நிர்வாகம் மற்றும் குடிநீர் வழங்கல் துறை நாள் 04.12.2019 -ன் படி அரசு வழிகாட்டி மதிப்பீட்டுப் படி தொகை செலுத்தப்பட உள்ளது.
3. நில உரிமம் குறித்து வழங்கப்பட சான்றிதன் மற்றும் பரிசீலனைக்கு சமர்ப்பிக்கப்பட்ட ஆவணங்கள் சரியானவையல்ல என அறியப்பட்டால், மனைப்பிளிவிற்கு தொழில்நுட்ப ஒப்பதல் வழங்கியதில் ஏதேனும் பாதிப்பு ஏற்படக்கூடிய சூழ்நிலை ஏற்பட்டால் இம்மனைப்பிளிவிற்கு வழங்கப்படத் தொழில்நுட்ப ஒப்பதல் எவ்வெல் முன்னெறிவிப்பினிற் நகர் ஊரமைப்பு இயக்குனர்ஆளுனார் அவர்களால் இரத்து செய்யப்படும்.
4. விற்பனைக்குள்ளான மனைகளை விற்பனை செய்யும்போது இவ்வாணையிற் நகரேனும் துறை ஊரமைப்புத்துறையிற் ஒப்பதல் அளிக்கப்பட வரைபடங்களையும் மனை வாங்குபவர்களுக்கு கட்டியும் வழங்கப்பட வேண்டும்.
5. நகர் ஊரமைப்புத்துறை சட்டபூர்வமாக தொழில்நுட்ப அனுமதி அளிப்பதன் மூலம் விண்ணப்பதாரரின் பேரில் உள்ள நில உரிமையை உறுதிப்படுத்தவேண்டும் தொழில்நுட்ப அனுமதி / திட்ட அனுமதி அளிப்பதற்கு முன்பு விண்ணப்பதாரரின் விண்ணப்பத்துடன் சமர்ப்பித்த ஆவணங்களில் கிரையாபத்திரம், குத்தகை பத்திரம், பட்டா, தாதுபத்திரம், பொது அதிகார பத்திரம் (மேலும் பல) விண்ணப்பதாரர் வாங்கிச் செய்ய உரிமை உள்ளதா என்று மட்டுமே சரிபார்க்கப்படுகிறது. அதன் மூலம் முற்றக்கட்டமாக விண்ணப்பதாரருக்கு வளர்ச்சி செய்ய உரிமை உள்ளதா என்று பார்க்கப்படுகிறது.

சொத்தினை வாங்க விரும்பும் எந்த நபரும் விண்ணப்பதாரருக்கு சொத்தின் மீது உள்ள உரிமையை தனியாக உறுதிப்படுத்தினாள் வேண்டும். மேலும் அதன் மேல் வேறு யாருளும் தனி நபர் உரிமை கோரினால் அவர்கள் அந்னை பொருத்தமான தகுதியுள்ள நீதிமன்றத்தின் முன் தீர்த்துக்கொள்ளலாம். இதனை முடிவு செய் நன் ஊரமைப்பதற்கு பொருத்தமான அளமடவு அல்ல.

6. ஒப்புதல் அளிக்கப்பட்ட மனைப்பிரிவு வரைபடத்தினை எவ்வித மாற்றமும், விடுதலின்றி மனைப்பிரிவு நுழைவாயிலில் 6x4 அளவிலான நிரந்து தகவல்பலகை மூலம் பொதுமக்கள் பார்வைக்கு நிரந்தரமாக பரிகரிக்கப்பட வேண்டும்.
7. உத்தேச மனைப்பிரிவு அமையும் நிலம் தொடர்பாக நீதிமன்ற வழக்கு ஏதேனும் நிலையில் இருப்பின் இத்தரையின் மனைப்பிரிவு அனுமதி செல்லத்தக்கதல்ல.
8. உத்தேச மனைப்பிரிவின் ஊடே நீர்நிலைகள் அமையுமாயின் அதற்கு பாதிப்பு ஏற்படாதவாறு கட்டிடங்கள் கட்டப்பட வேண்டும்.
9. உத்தேச மனைப்பிரிவின் ஊடே HT LINE, LT LINE மற்றும் TELEPHONE LINE செல்லுமாயின் அதனை சாலையின் போக்கிற்கு ஏற்றவாறு மாற்றியமைக்கப்பட வேண்டும்.
10. உத்தேச மனைப்பிரிவு இடத்தில் கட்டிடம் கட்டும் போது உரிய விதிகளை பின்பற்றி உரிய அனுமதி பெற்று கட்டப்பட வேண்டும்.
11. உத்தேச மனைப்பிரிவில் எந்தவித மாற்றம் செய்வதாக இருந்தாலும் இத்தரையின் முன் அனுமதி பெறப்பட வேண்டும்.

Approval No: SWP/DTCP/NAMAKKAL/LAYOUT NO. 105 / 2023

உதவி இயக்குநர்
மாவட்ட நகர் ஊரமைப்பு அலுவலகம்
நாமக்கல்

Eight ways to know a piece of land before you pay for it.

This report covers one part of the picture. These cover the rest, drawn from the same government records, for any property in Tamil Nadu.

LandLens One

Ask anything about a property and get an answer grounded in live government records, with the sources shown.

[/landlens/one](#)



Verify My Land

Every record check run on one property and returned as a single report.

[/landlens/verify-my-land](#)



Legal Opinion

An advocate's written opinion on the title, built on the records we pull for it.

[/landlens](#)



One Map

Every layer on one map: the parcel, its boundary, zoning, water bodies and what sits around it.

[/landlens/one/map](#)



PriceMap

What land actually changed hands for around this plot, taken from the registered deeds.

[/landlens/pricemap](#)



Build Scope

What you are allowed to build here: floor space, height, coverage and setbacks.

[/landlens/build-scope](#)



Property Tracker

Watch a property and hear about it when something new is registered against it.

[/landlens/property-tracker](#)



Deal Room

Run the transaction in one place: documents, stamping, signatures and the parties.

[/landlens/deal-room](#)



Twenty-four checks you can run yourself, at no cost.

Records and verification

The registers themselves, read for you.

Encumbrance Certificate

Patta and Chitta

Field Measurement Sketch

EC Analyzer

Bank charge check

Court case search

Seller background check

Approval check by survey

Value and duty

What it is worth and what it costs to register.

Guideline value by street

Guideline value by survey

Stamp duty and registration fees

Capital gains

Floor space index

Area unit converter

Zoning and land use

What the plan says can happen on this land.

Land use zone finder

CMDA land use check

Coastal regulation zone

Master plan check

Water bodies finder

Airport height clearance

Registers and directories

Who holds it, and which office keeps the record.

Find your registering office

Temple property check

Waqf property check

RERA register



Every free tool
/tools



Services we run
for you
/services



The LandLens
suite
/landlens/one



Every claim in this document traces back to a government record.

Legal opinions, due diligence and title verification

Building plan, layout and sub-division approvals

Completion and occupancy certificates, regularisation

Escrow, negotiation and NRI property management

Land survey, soil testing, architecture and construction

Verified RealEstate
3/350/2 Mettukuppam,
OMR Thoraipakkam,
Chennai 600 097, India
hello@verified.realestate
+91 9996 12 9996

Prepared from the registers named on the page each finding sits on. Where a register could not be read, this document says so in its place rather than leaving the gap to be read as a clean result.

