

PP

APPROVAL RECORD

Planning Permission

Erode

Erode district, Tamil Nadu

APPROVAL TYPE


Layout Approval

ISSUING AUTHORITY

Town Panchayat

The approval as the planning authority issued it, reproduced in full behind this page.

An approval speaks to what was sanctioned, not to what was built. Completion is a separate record.

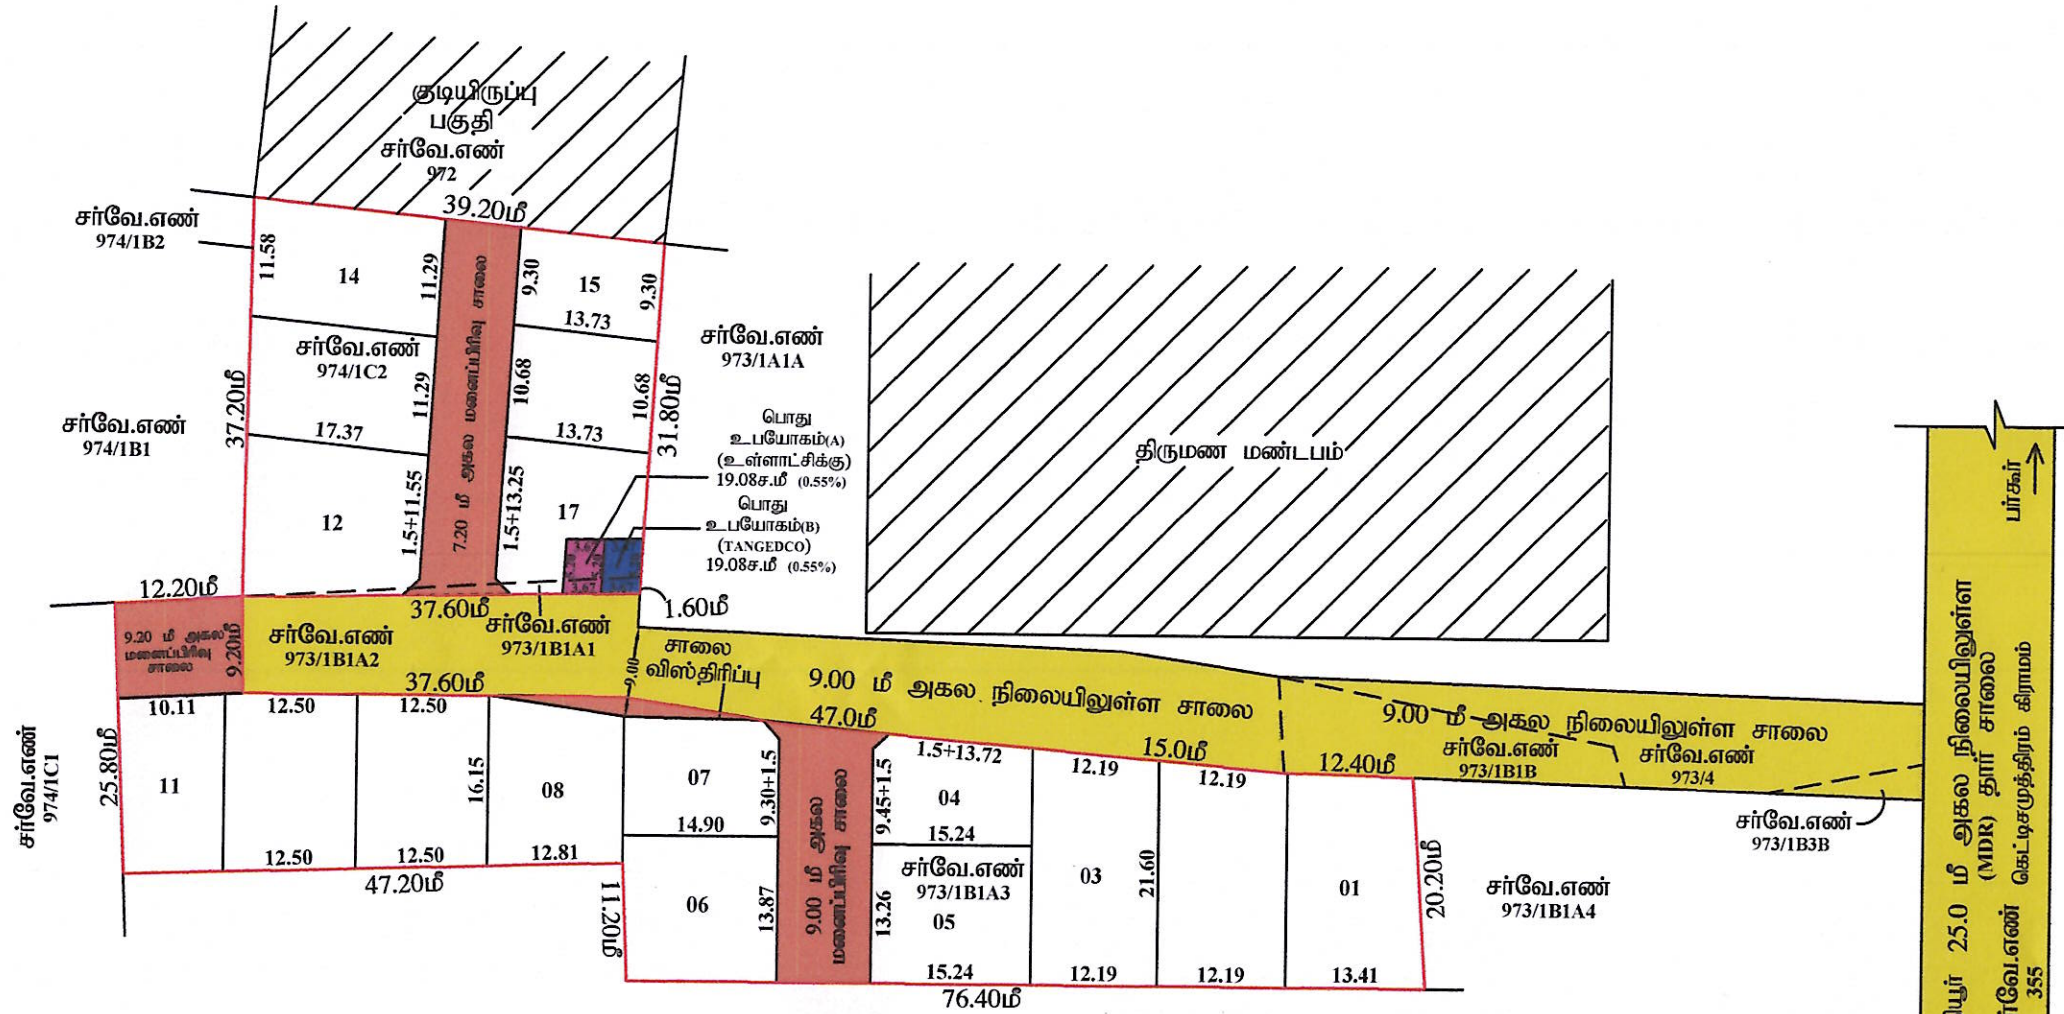

சர்வே.எண்
973/IC1A

அளவீடு/ உதவி வரைவாளர்	
வரைவாளர் நிலை - III	
கட்டிடக்கலை/ திட்ட உதவியாளர்	

மா.வட்ட நகர் ஊரமைப்பு அலுவலகம் (DTCP) ஈரோடு மாவட்டம்

அந்தியூர் பேரூராட்சி

ஈரோடு மாவட்டம், அந்தியூர் வட்டம், அந்தியூர் பேரூராட்சி, அந்தியூர் கிராமம்.
சர்வே.எண்கள் - 973/IB1A1, IB1A3, 974/IC2-ல் அமையும் உத்தேச குடியிருப்பு மனைப்பிரிவுக்கான
தொழில்நுட்ப ஒப்புதல் வரைபடம். (திட்டமில்லா பகுதி)

இணைய வழி விண்ணப்பம் எண்: RCT4IFCN, நாள்.20.01.2025

அளவு 1:800 (அ) 1"=33'0"

குறிப்பு :

மனைப்பிரிவின் மொத்த பரப்பு : 1.00 ஏக்கர் (அ) 4061.00 ச.மீ

ஒதுக்கிய மனைகள் : 17 Nos

மனைப்பிரிவு எல்லை

நிலையில் உள்ள சாலை

மனைப்பிரிவு சாலை

பொது ஒதுக்கீடுகள் :

(உள்ளாட்சிக்கு தானமாக ஒப்படைக்கப்பட்டவை)

மனைப்பிரிவு சாலை (ம) : 614.31 ச.மீ

மூலமுடிக்கிகள் பரப்பு : (மனைப்பிரிவின் மொத்த பரப்பளவு - மனைப்பிரிவு

சாலைகளின் மொத்தப்பரப்பு) X 10% : (4061.00-614.31) X 10% = 344.66 ச.மீ (10.00%-க்கு

சுடான அரசு வழிக்காட்டு மதிப்பீட்டு தொகை மனுதாரரால் செலுத்தப்பட்டு உள்ளது.

பொது உபயோகம் (தேவையான அளவு) : 17.23 ச.மீ (0.50%)

பொது உபயோகம்(A) (உள்ளாட்சிக்கு) : 19.08 ச.மீ (0.55%)

தான பத்திர ஆவண எண்.625/2025, நாள்.12.02.2025-ல் ஒப்படைப்பு செய்யப்பட்டுள்ளது.

தா.நகராட்சி மின் உற்பத்தி மற்றும் மின் பரிமாண கழகத்திற்காக உள்ளாட்சிக்கு தானமாக ஒப்படைக்கப்பட்டவை

பொது உபயோகம்(B) (TANGEDCO) : 19.08 ச.மீ (0.55%)

தான பத்திர ஆவண எண்.626/2025, நாள்.12.02.2025-ல் ஒப்படைப்பு செய்யப்பட்டுள்ளது.

கட்டிட வரம்பு :

9.0 மீ வரை அகலம் கொண்ட சாலைகளுக்கு 1.50 மீ விடப்படல் வேண்டும்

9.0 மீ க்கு மேல் 18.0 மீ வரை அகலம் உள்ள சாலைகளுக்கு 3.0 மீ விடப்படல் வேண்டும்

12.0 மீ வரை அகலம் உள்ள சாலைகளுக்கு 1.50 மீ X 1.50 மீ விடப்படல் வேண்டும்

12.0 மீக்கு மேல் 30.5 மீ அகலம் உள்ள சாலைகளுக்கு 4.50 மீ X 4.50 மீ விடப்படல் வேண்டும்

நிபந்தனைகள் :

- அரசாணை எண்.18 நதி மற்றும் குறிவ துறை நாள் 04.02.2019 (ம) அரசாணை எண்.10 நதி மற்றும் குறிவ துறை நாள் 31.01.2020 ன் படி மனைப்பிரிவு சாலை மற்றும் 0.5% பூமி உள்ளாட்சிக்கும், 0.5% பூமி TANGEDCO க்கும் தானமாக வழி நடவடிக்கை மேற்கொள்ளப்பட வேண்டும்.
- அரசாணை எண்.181 வீவ (ம) நவது நாள் 09.12.2020-ல் தெரிவித்துள்ளதான சாலைகள், மனதறி வாகடால் வசதி மேல்நிலை ரிதேகக் கட்டிடப்படி கடிப குழந்தை வசதிகள் (ம) மின்சாரப்பயிற்சி ஆகியவை உள்ளாட்சியின் விருப்பத்திற்கு ஏற்ப அமைக்கப்பட்ட பின்னர் இறுதி ஒப்புதல் வழங்கப்பட வேண்டும்.
- அரசாணை எண்.141, விட்டுவசதி மற்றும் நகர்ப்புற வளர்ச்சித்துறை நாள்.16.07.2022-ன் படி நடவடிக்கை மேற்கொள்ளப்பட வேண்டும்.
- இம்மனைப்பிரிவிடது உள்ளாட்சி இறுதி ஒப்புதல் அளக்கும்முன் இடத்தினை எந்தத்துறைபடிமம் நில ஆய்வித நடவடிக்கை மேற்கொள்ளப்படவில்லை என்றும், எந்த துறைக்களமும் நில ஆய்விதப்படிமம் மாவட்ட வருவாய் அலுவலருக்கு அனுப்பப்படவில்லை என்றும், செயல் அலுவலர், அந்தியூர் பேரூராட்சி அவர்கள் உறுதி செய்து கொள்ள வேண்டும்.
- நிலஉரிமம் குறித்து வழங்கப்பட்ட சான்றுகள் மற்றும் பரிசீலனைக்கு சமர்ப்பிக்கப்பட்ட ஆவணங்கள் சரியானவையாக உள்ளது அறிவிக்கப்பட்டு அல்லது மனைப்பிரிவுக்கு தொழில்நுட்ப ஒப்புதல் வழங்கியதால் பரப்பு ஏற்படக்கூடிய குறிப்பினை ஒப்படைப்பதோடு மனைப்பிரிவுக்கு வழங்கப்பட்ட தொழில்நுட்ப ஒப்புதல் எவ்வித முன்னறிவிடம் இன்றி நகர் ஊரமைப்பு இயக்குநர் சென்னை அலுவலகம் ரத்து செய்யப்படும்.
- விற்பனைக்குவடான மனைகளை விற்பனை செய்யும் பொது இயல்பை நடவடிக்கை நகர் ஊரமைப்புத்துறையில் ஒப்புதல் அளிக்கப்பட்ட ஆணையின் நகல் மனை வழங்குபவர்களுக்கு கட்டாயம் வழங்கப்பட வேண்டும்.
- ஒப்புதல் அளிக்கப்பட்ட மனைப்பிரிவு வரைபடத்தை, எந்த வித மாற்றம் விடுதலின்றி மனைப்பிரிவு நுழைவாயிலில் 6" x 4" என்ற அளவிலான நிர்ந்தர தகவல்பலகை மூலம் பொதுமக்கள் பார்வைக்கு நிர்ந்தரமாக பிரகடனப்பட வேண்டும்.
- உத்தேச மனைப்பிரிவு சாலைகளுக்கு மனுதாரரால் தான் சாலை அமைக்கப்பட்டு (NOV)வட்டார வளர்ச்சி அலுவலர் யூனியன் பேரவையின் அலுவலரிடம் தரம் குறித்து சான்று பெறப்பட்ட பின்னர் உள்ளாட்சிப்பால் இறுதி ஒப்புதல் வழங்கப்பட வேண்டும்.
- நகர் ஊரமைப்புத்துறை சட்டப்படிமமாக தொழில்நுட்ப அமைதி அளிப்பதன் மூலம் விவரமப்படிமம் போல் உள்ள நில உரிமையை உறுதிப்படுத்தவில்லை தொழில்நுட்ப அமைதி அளிப்பதற்கு முன்பு விண்ணப்பத்தின் விண்ணப்பத்தின் சமர்ப்பித்த ஆவணங்களில் (கிரையப்பத்திரம் குத்தகை பத்திரம், பட்டா, தானபத்திரம், பொது அதிகாரப் பத்திரம் 'பிளவுப் பஸ்' விண்ணப்பத்திரம் வணிகச் செயல் உரிமை உள்ளது என்று சரிபார்க்கப்படுகிறது. சொந்தத்தை வாங்க விருப்பம் எந்த ஒரு நபரும் விண்ணப்பதாரருக்கு சொந்தம் வீத உரிமை உரிமையை தவிராக உறுதிப்படுத்திக்கொள்ள வேண்டும். மேலும் அதன் மேல் வேறு மாடுணம் தவிரப் உரிமை வேறொருவரால் அளிகள் அத்தை பொருத்தமான தகுதியுள்ள நிதி விற்பனையின் முன் பிரித்துக்கொள்ளலாம். இதனை முடிவு செய்ய நகர் ஊரமைப்புத்துறை பொருத்தமான அமைப்பு அல்ல.
- பிரஸ்தாப மனைப்பிரிவு அமையும் இடம் குறித்து நிர்ந்தர வழக்கு ஏதும் நிலுவையில் உள்ளது அறிப்படிமம் இல்லாததுவால் செலுத்தத்தக்கவில்லை.
- மனைப்பிரிவில்லை சுற்றி மனுதாரரால் சுற்றுக்கள் (Compound wall) அமைக்கப்பட்டிருப்பின் ஏதான அகற்றி அருகிலிருக்கும் இடத்திற்கு இணைப்பு பாதை அமையும் வகையில் சுற்றுக்கள் இறுத்து அப்படிப்படுத்தப்பட வேண்டும்.
- பிரஸ்தாப மனை அமையும் இடம் ஒப்புதல் அளிக்கப்பட்ட மனைப்பிரிவில் பொது ஒதுக்கீடு பகுதியில் அமைப்பாயின் இன் அனுமதி செலுத்தத்தக்கவில்லை.
- மனைப்பிரிவின் ஊடே நிர்ந்தர அமைப்பாயின் உத்தர்ப்பு பரப்பு ஏற்படாத வண்ணம் நடவடிக்கை மேற்கொள்ளப்படல் வேண்டும். அதனை உள்ளாட்சி உறுதி செய்துக் கொள்ளப்படல் வேண்டும்.
- மனைப்பிரிவின் மனைகள் RERA ஒப்புதல் பெற்ற பின்னரே விற்பனை செய்யப்படல் வேண்டும்.

SWP/DTCP/ERODE/LAYOUT APPROVAL NO :65/2025

நகர் ஊரமைப்பு துணை இயக்குநர்(பொ),
மாவட்ட நகர் ஊரமைப்பு அலுவலகம்,
ஈரோடு மாவட்டம்.

Eight ways to know a piece of land before you pay for it.

This report covers one part of the picture. These cover the rest, drawn from the same government records, for any property in Tamil Nadu.

LandLens One

Ask anything about a property and get an answer grounded in live government records, with the sources shown.

[/landlens/one](#)



Verify My Land

Every record check run on one property and returned as a single report.

[/landlens/verify-my-land](#)



Legal Opinion

An advocate's written opinion on the title, built on the records we pull for it.

[/landlens](#)



One Map

Every layer on one map: the parcel, its boundary, zoning, water bodies and what sits around it.

[/landlens/one/map](#)



PriceMap

What land actually changed hands for around this plot, taken from the registered deeds.

[/landlens/pricemap](#)



Build Scope

What you are allowed to build here: floor space, height, coverage and setbacks.

[/landlens/build-scope](#)



Property Tracker

Watch a property and hear about it when something new is registered against it.

[/landlens/property-tracker](#)



Deal Room

Run the transaction in one place: documents, stamping, signatures and the parties.

[/landlens/deal-room](#)



Twenty-four checks you can run yourself, at no cost.

Records and verification

The registers themselves, read for you.

Encumbrance Certificate

Patta and Chitta

Field Measurement Sketch

EC Analyzer

Bank charge check

Court case search

Seller background check

Approval check by survey

Value and duty

What it is worth and what it costs to register.

Guideline value by street

Guideline value by survey

Stamp duty and registration fees

Capital gains

Floor space index

Area unit converter

Zoning and land use

What the plan says can happen on this land.

Land use zone finder

CMDA land use check

Coastal regulation zone

Master plan check

Water bodies finder

Airport height clearance

Registers and directories

Who holds it, and which office keeps the record.

Find your registering office

Temple property check

Waqf property check

RERA register



Every free tool
/tools



Services we run
for you
/services



The LandLens
suite
/landlens/one



Every claim in this document traces back to a government record.

Legal opinions, due diligence and title verification

Building plan, layout and sub-division approvals

Completion and occupancy certificates, regularisation

Escrow, negotiation and NRI property management

Land survey, soil testing, architecture and construction

Verified RealEstate
3/350/2 Mettukuppam,
OMR Thoraipakkam,
Chennai 600 097, India
hello@verified.realestate
+91 9996 12 9996

Prepared from the registers named on the page each finding sits on. Where a register could not be read, this document says so in its place rather than leaving the gap to be read as a clean result.

