

PP

APPROVAL RECORD

Planning Permission

Erode district, Tamil Nadu

APPROVAL TYPE

Layout Approval

ISSUING AUTHORITY

DTCP

The approval as the planning authority issued it, reproduced in full behind this page.

An approval speaks to what was sanctioned, not to what was built. Completion is a separate record.

பொது பயோகம் (A)

பொது உபயோகம் (B) (TANGEDCO)

4.25

4.25

4.00

4.25


4.00

4.25

4.00

10.00ம் அகல உத்தேச மனைப்பிரிவு சாலை

அளவு : 1:200

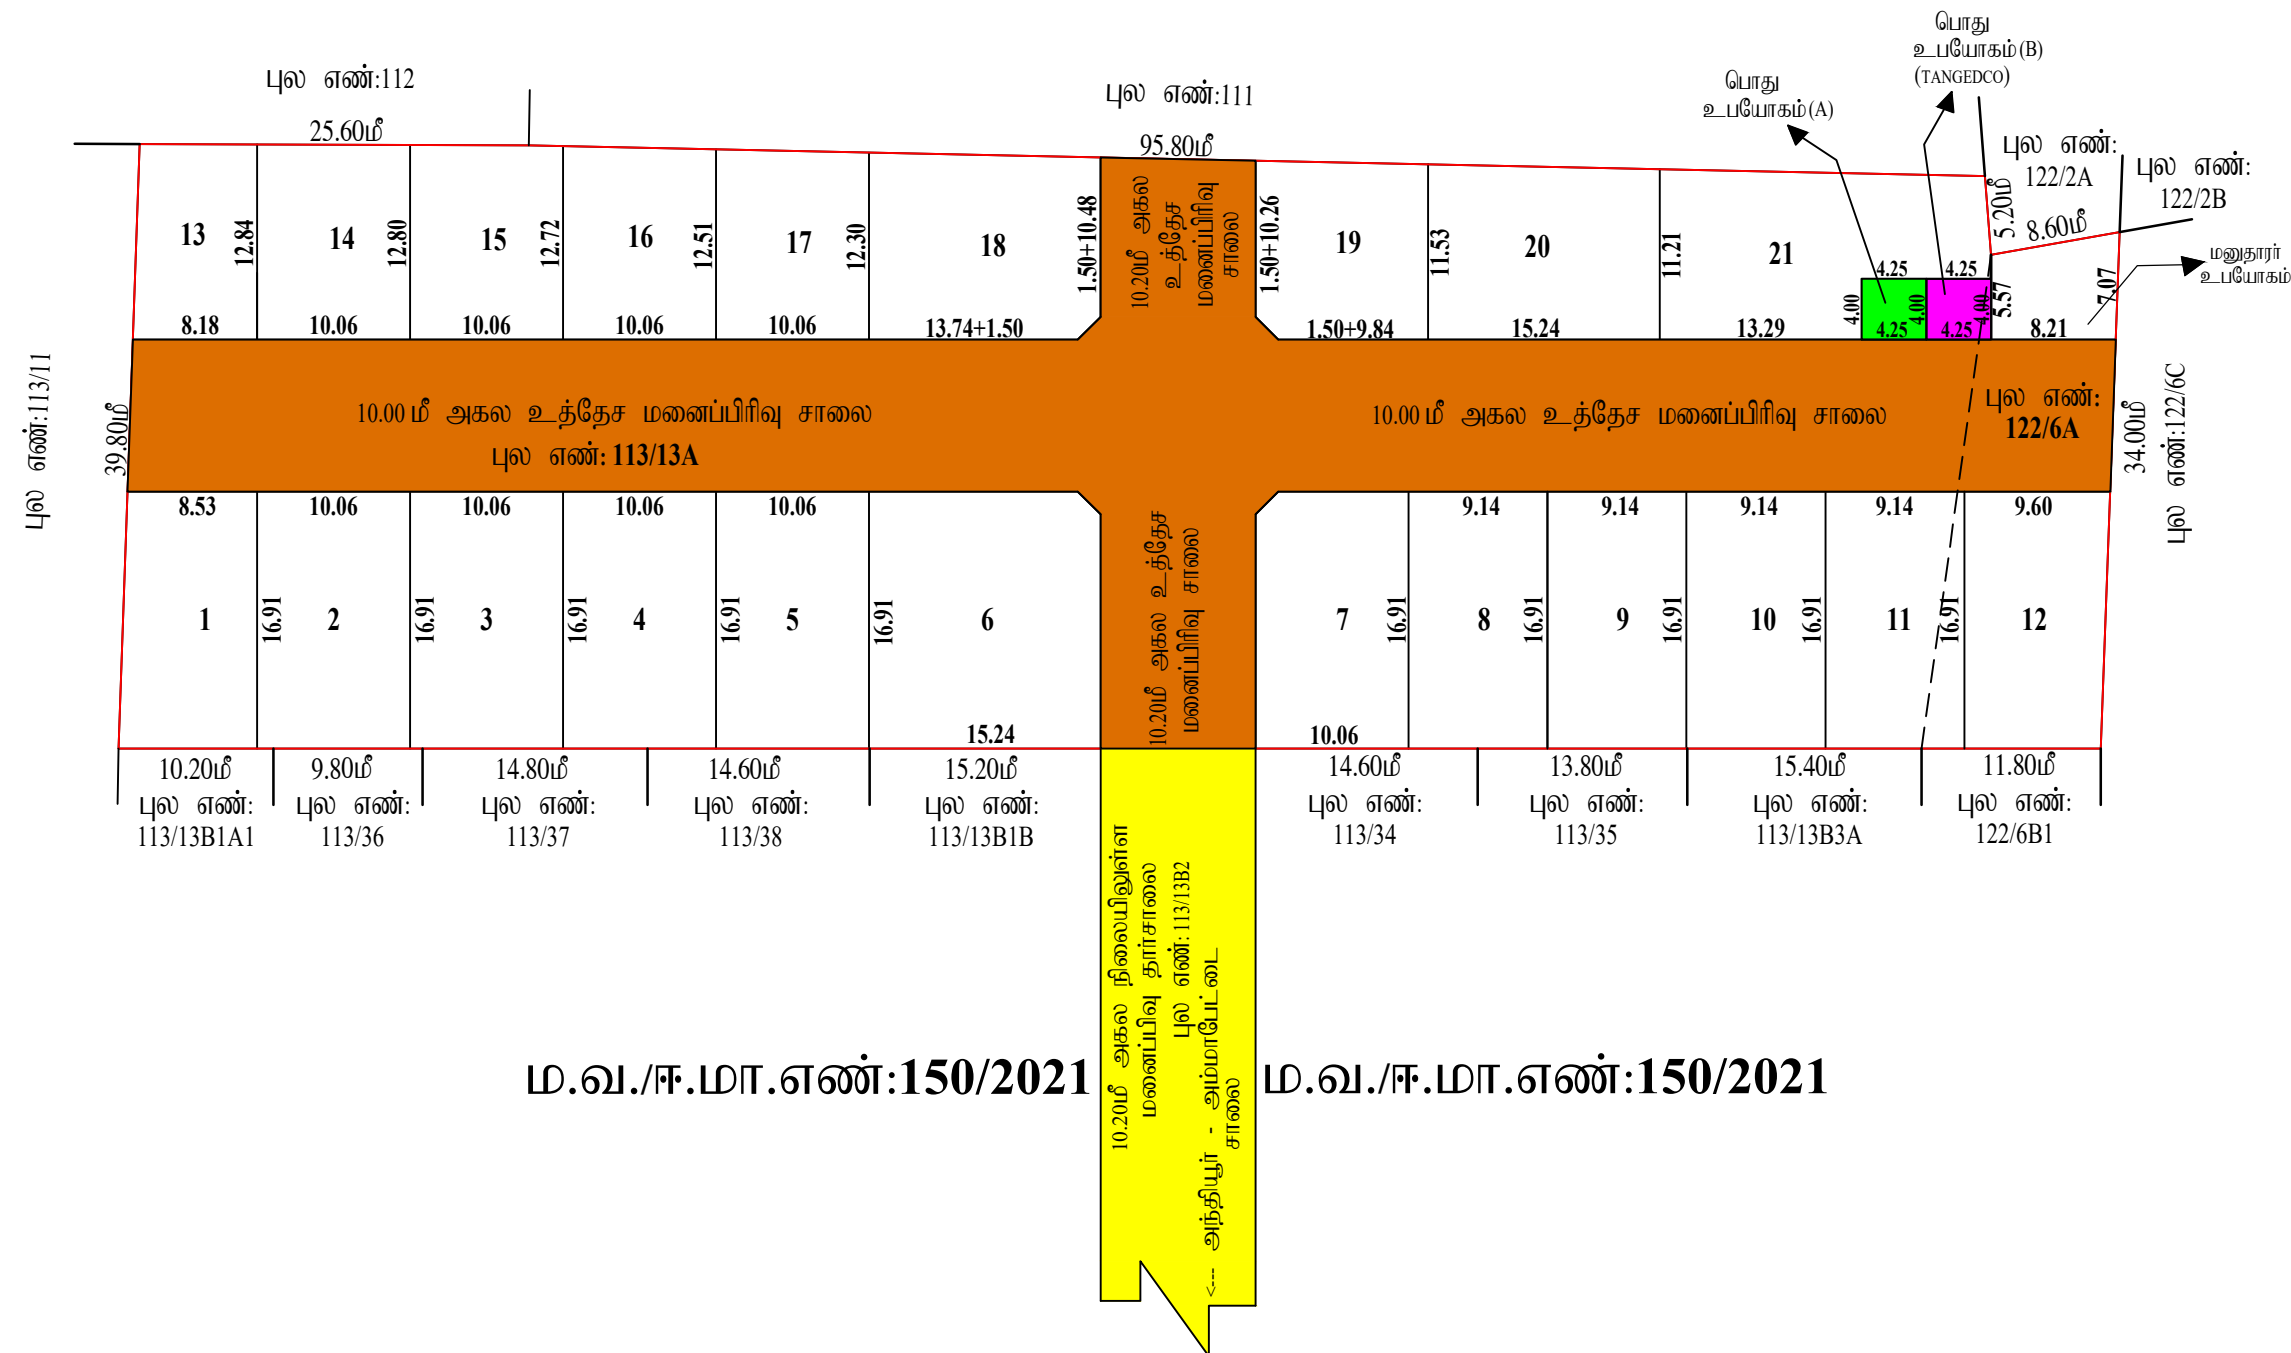

அளவர் / உதவி வரைவாளர்	:	ப.திருவெங்கடாச்சலம்
வரைவாளர் நிலை - III	:	கா.வேல்முருகன்
மேற்பார்வையாளர் / வரைவாளர் நிலை - II	:	மு.தேன்மொழி

நகர் ஊரமைப்பு துறை (DTCP) மாவட்ட நகர் ஊரமைப்பு அலுவலகம் #ரோடு மாவட்டம் பட்டினம் ஊராட்சி	
#ரோடு மாவட்டம், அந்தியூர் வட்டம், அம்மாப்பேட்டை ஊராட்சி ஒன்றியம், பட்டினம் ஊராட்சி மற்றும் கிராமம் புல எண்கள்: 113/13A & 122/6A-ல் அமைபும் உத்தேச குடியிருப்பு மனைப்பிரிவுகளைத் தொழில்நுட்ப ஒப்புதல் வரைபடம்.	
அளவு : 1:400	(திட்டமில்லா பகுதி)
இணையவுழி விண்ணப்ப எண் : T1A1OASS / 2026	
குறிப்பு: மனைப்பிரிவின் மொத்தப்பரப்பு : 1.1850 ஏக்கர் (அ) 4804.00 ச.மீ கோரிய மனைகள் : 21 ஒதுக்கிய மனைகள் : 21 மனைப்பிரிவின் எல்லை நிலையிலுள்ள சாலை / அணுகு சாலை பொது ஒதுக்கீடு: உள்ளடங்கிய தானமாக ஒப்படைக்கப்பட்டவை: (தானப்பத்திர ஆவணம் எண்: 1130/2026, நாள்: 13.04.2026).	
1. மனைப்பிரிவு சாலை பரப்பு : 1602.41 ச.மீ 2. பூங்கா : (மனைப்பிரிவின் பரப்பு - மனைப்பிரிவின் சாலை பரப்பு) x 10% : (4804.00-1602.41) x 10% = 320.16 ச.மீ-க்கு கூடான அரசு வழிகாட்டி மதிப்பீட்டினை உரிய கணக்கு தலைப்பில் செலுத்தப்பட்டுள்ளது. 3. பொது உபயோகம் (A) : 17.00 ச.மீ. (0.53%) தமிழ்நாடு மின் உற்பத்தி மற்றும் மின் பரிமாண கழகத்திற்கு தானமாக ஒப்படைக்கப்பட்டுள்ளது: (தானப்பத்திர ஆவணம் எண்: 1131/2026, நாள்: 13.04.2026). 4. பொது உபயோகம் (B) : 17.00 ச.மீ. (0.53%)	
கட்டிட வரம்பு : அரசாணை எண்-18 நகராட்சி நிர்வாகம் மற்றும் குடிநீர் வழங்கல் துறை நாள் : 04.02.2019 மற்றும் TNCDDBR-2019 விதிகளில் குறிப்பிட்டுள்ள Planning Parameter-ன் படி நிபந்தனைக்கு உட்பட்டு அபிவிருத்தி மேற்கொள்ளப்படல் வேண்டும். மூலம் முடக்கு : 12.00மீ வரை அகலம் உள்ள சாலைகளுக்கு 1.50மீx1.50மீ விடப்படல் வேண்டும். 12.00மீ மேல் உள்ள சாலைகளுக்கு 4.50மீx4.50மீ விடப்படல் வேண்டும்.	
நிபந்தனைகள் : 1. அரசாணை எண்-18 நகராட்சி நிர்வாகம் மற்றும் குடிநீர் வழங்கல் துறை நாள் 04.02.2019 மற்றும் அரசாணை எண்-16 நகராட்சி நிர்வாகம் மற்றும் குடிநீர் வழங்கல் துறை நாள்: 31.01.2020-ன்படி பெறப்பட்டுள்ள படிவங்களின் அடிப்படையிலும், மனுதாரர் சமர்ப்பித்துள்ள ஆவணங்களின் அடிப்படையிலும் இவ்மனைப்பிரிவிற்கு இறுதி ஒப்புதல் வழங்கப்படுகிறது. 2. அரசாணை எண் : 181 நகராட்சி நிர்வாகம் மற்றும் நகர்ப்புற வளர்ச்சித்துறை நாள் 09.12.2020-ல் தெரிவித்துள்ளவற்று சாலைகள், மையநீர் வழங்கல் வசதி, மேல்நிலை நீர்த்தேக்க தொட்டியுடன் கூடிய குடிநீர் வசதிகள் மற்றும் தெருவிளக்குகள் ஆகியவை உள்ளடங்கிய விரும்பத்திற்கு ஏற்ப அமைக்கப்பட பின்னர் இறுதி ஒப்புதல் வழங்கப்படல் வேண்டும். 3. அரசாணை எண் : 141 வீட்டுவசதி மற்றும் நகர்ப்புற வளர்ச்சித்துறை நாள்:16.07.2022-ன் படி, நடவடிக்கை மேற்கொள்ளப்பட வேண்டும். 4. இம்மனைப்பிரிவிற்கு உள்ளடங்கி இறுதி ஒப்புதல் அளிக்கும்முன் இடத்தினை எந்தத்துறையாலும் நில ஆர்ஜித நடவடிக்கை மேற்கொள்ளப்படவில்லை என்றும், எந்த துறைக்காவும் நில ஆர்ஜிதப்பட்டபயல் மாவட்ட வருவாய் அலுவலருக்கு அனுப்பப்படவில்லை என்றும், தலைவர் / தனி அலுவலர், பட்டினம் ஊராட்சி அலுவலர் உறுதி செய்து கொள்ள வேண்டும். 5. நில உரிமம் குறித்து வழங்கப்பட்ட சான்றுகள் மற்றும் பரிசீலனைக்கு சமர்ப்பிக்கப்பட்ட ஆவணங்கள் சரிபார்க்கப்படும் என்று அறிவிக்கப்பட்டுள்ள அல்லது மனைப்பிரிவுக்கு வழங்கப்பட்ட தொழில்நுட்ப ஒப்புதல் வழங்கியதால் பாதிப்பு ஏற்படக்கூடிய குழிநிலை ஏற்பட்டாலோ மனைப்பிரிவுக்கு வழங்கப்பட்ட தொழில்நுட்ப ஒப்புதல் எவ்வித முன்னறிவிடம் இன்றி நகர் ஊரமைப்பு இயக்குநர் சென்னை அலுவலகம் ரத்து செய்யப்படும். 6. விரிப்பைக்கண்டபடி மனைகளை விரிப்பை செய்யும் பொது இவ்வரைபட நகலோடு நகர் ஊரமைப்புத்துறையில் ஒப்புதல் அளிக்கப்பட்ட ஆவணங்கள் நகல் மனை வாங்குபவர்களுக்கு கட்டப்படும் வழங்கப்பட வேண்டும். 7. ஒப்புதல் அளிக்கப்பட்ட மனைப்பிரிவு வரைபடத்தை எந்த வித மாற்றம் நிலைநிறுத்தி மனைப்பிரிவு நுழைவாயிலில் 6'x4' என்ற அளவிலான நிர்ணய தகவல்பலகை மூலம் பொதுமக்கள் பார்வைக்கு நிர்ணயமாக பிரகடனிக்கப்பட வேண்டும். 8. நகர் ஊரமைப்புத்துறை சட்டப்படிமாத தொழில்நுட்ப அனுமதி அளிப்பதன் மூலம் விண்ணப்பதாரரின் பேரில் உள்ள நில உரிமையை உறுதிப்படுத்தவில்லை தொழில்நுட்ப அனுமதி திட்ட அனுமதி அளிப்பதற்கு முன்பு விண்ணப்பதாரரின் விண்ணப்பத்துடன் சமர்ப்பித்த ஆவணங்களில் (கிரையுத்திரம், குத்தகை பத்திரம், பட்டா, தானப்பத்திரம், பொது அதிகார பத்திரம் போன்றவை) விண்ணப்பதாரர் வளர்ச்சி செய்ய உரிமை உள்ளதா என்று மட்டுமே பார்க்கப்படுகிறது. சொத்தினை வாங்க விரும்பும் எந்த நபரும் விண்ணப்பதாரருக்கு சொத்தின் மீது உள்ள உரிமையை தனியாக உறுதிப்படுத்திக்கொள்ள வேண்டும். மேலும் அதன் மேல் வேறு யாருடனும் தனி நபர் உரிமை கோரவில்லை அளவின் அதனை பொருத்தமான தகுதியுடைய நிதிமன்றத்தின் முன் தீர்த்துக்கொள்ளலாம். இதனை முடிவு செய்ய நகர் ஊரமைப்புத்துறை பொருத்தமான அமைப்பு அல்ல. 9. உத்தேச மனைப்பிரிவு சாலைகள் மனுதாரரால் தார் சாலைகளாக அமைக்கப்பட்டு (BDO/UE) வட்டார வளர்ச்சி அலுவலர் / யூனியன் பேரறிவாளரிடமிருந்து தகுதிச்சான்று பெற்று பின்னர் உள்ளடங்கிய இறுதி ஒப்புதல் வழங்கப்பட வேண்டும். 10. பிரிவாங்கு மனைப்பிரிவிற்கு இவ்வலுவலகத்தால் தொழில் நுட்ப ஒப்புதல் மட்டுமே வழங்கப்படுகிறது. மனுதாரரின் நில உரிமையை உறுதி செய்து பின்னர் உள்ளடங்கிய இறுதி ஒப்புதல் வழங்கப்பட வேண்டும். 11. பிரிவாங்கு மனைப்பிரிவு அமைப்பும் இம் குறித்து நிதிமன்ற வாகுக்கு ஏதாவும் உள்ளது என்று அறியப்படின இவ்விதத்துவ செலுத்தக்கூடாது. 12. மனைப்பிரிவில் ஊடே அல்லது நிர்ணயகளை இருப்பின் புல வரைபடத்தின் படி நிலைநிறுத்தப்படவேண்டும். இதனை உள்ளடங்கியால் கண்காணிக்கப்பட வேண்டும். 13. மனைப்பிரிவினை சுற்றி சுற்றுச்சுவர் (Compound Wall) அமைக்கப்பட்டிருக்கும் அதனை அகற்றி அருகிலிருக்கும் இடத்திற்கு இணைப்பு பாதை அமைப்பும் வகையில் சுற்றுச்சுவர் இடித்து அப்பகுதிநிறுத்தப்பட வேண்டும். 14. மனைப்பிரிவு உள்ளடங்கி அனுமதி பெற்றபின் RERA-ல் உரிய அனுமதி பெற்று பின்னர் மனைகளை விரிப்பை செய்யப்பட வேண்டும்.	
SWP / DTCP / ERODE / LAYOUT APPROVAL NO : 118/2026	
(இசை செய்யப்பட்டது) நகர் ஊரமைப்பு துறை இயக்குநர், மாவட்ட நகர் ஊரமைப்பு அலுவலகம், #ரோடு மாவட்டம்.	

Eight ways to know a piece of land before you pay for it.

This report covers one part of the picture. These cover the rest, drawn from the same government records, for any property in Tamil Nadu.

LandLens One

Ask anything about a property and get an answer grounded in live government records, with the sources shown.

[/landlens/one](#)



Verify My Land

Every record check run on one property and returned as a single report.

[/landlens/verify-my-land](#)



Legal Opinion

An advocate's written opinion on the title, built on the records we pull for it.

[/landlens](#)



One Map

Every layer on one map: the parcel, its boundary, zoning, water bodies and what sits around it.

[/landlens/one/map](#)



PriceMap

What land actually changed hands for around this plot, taken from the registered deeds.

[/landlens/pricemap](#)



Build Scope

What you are allowed to build here: floor space, height, coverage and setbacks.

[/landlens/build-scope](#)



Property Tracker

Watch a property and hear about it when something new is registered against it.

[/landlens/property-tracker](#)



Deal Room

Run the transaction in one place: documents, stamping, signatures and the parties.

[/landlens/deal-room](#)



Twenty-four checks you can run yourself, at no cost.

Records and verification

The registers themselves, read for you.

Encumbrance Certificate

Patta and Chitta

Field Measurement Sketch

EC Analyzer

Bank charge check

Court case search

Seller background check

Approval check by survey

Value and duty

What it is worth and what it costs to register.

Guideline value by street

Guideline value by survey

Stamp duty and registration fees

Capital gains

Floor space index

Area unit converter

Zoning and land use

What the plan says can happen on this land.

Land use zone finder

CMDA land use check

Coastal regulation zone

Master plan check

Water bodies finder

Airport height clearance

Registers and directories

Who holds it, and which office keeps the record.

Find your registering office

Temple property check

Waqf property check

RERA register



Every free tool
/tools



Services we run
for you
/services



The LandLens
suite
/landlens/one



Every claim in this document traces back to a government record.

Legal opinions, due diligence and title verification

Building plan, layout and sub-division approvals

Completion and occupancy certificates, regularisation

Escrow, negotiation and NRI property management

Land survey, soil testing, architecture and construction

Verified RealEstate
3/350/2 Mettukuppam,
OMR Thoraipakkam,
Chennai 600 097, India
hello@verified.realestate
+91 9996 12 9996

Prepared from the registers named on the page each finding sits on. Where a register could not be read, this document says so in its place rather than leaving the gap to be read as a clean result.

