

PP

APPROVAL RECORD

Planning Permission

Erode district, Tamil Nadu

APPROVAL TYPE



Layout Approval

ISSUING AUTHORITY

DTCP

The approval as the planning authority issued it, reproduced in full behind this page.

An approval speaks to what was sanctioned, not to what was built. Completion is a separate record.

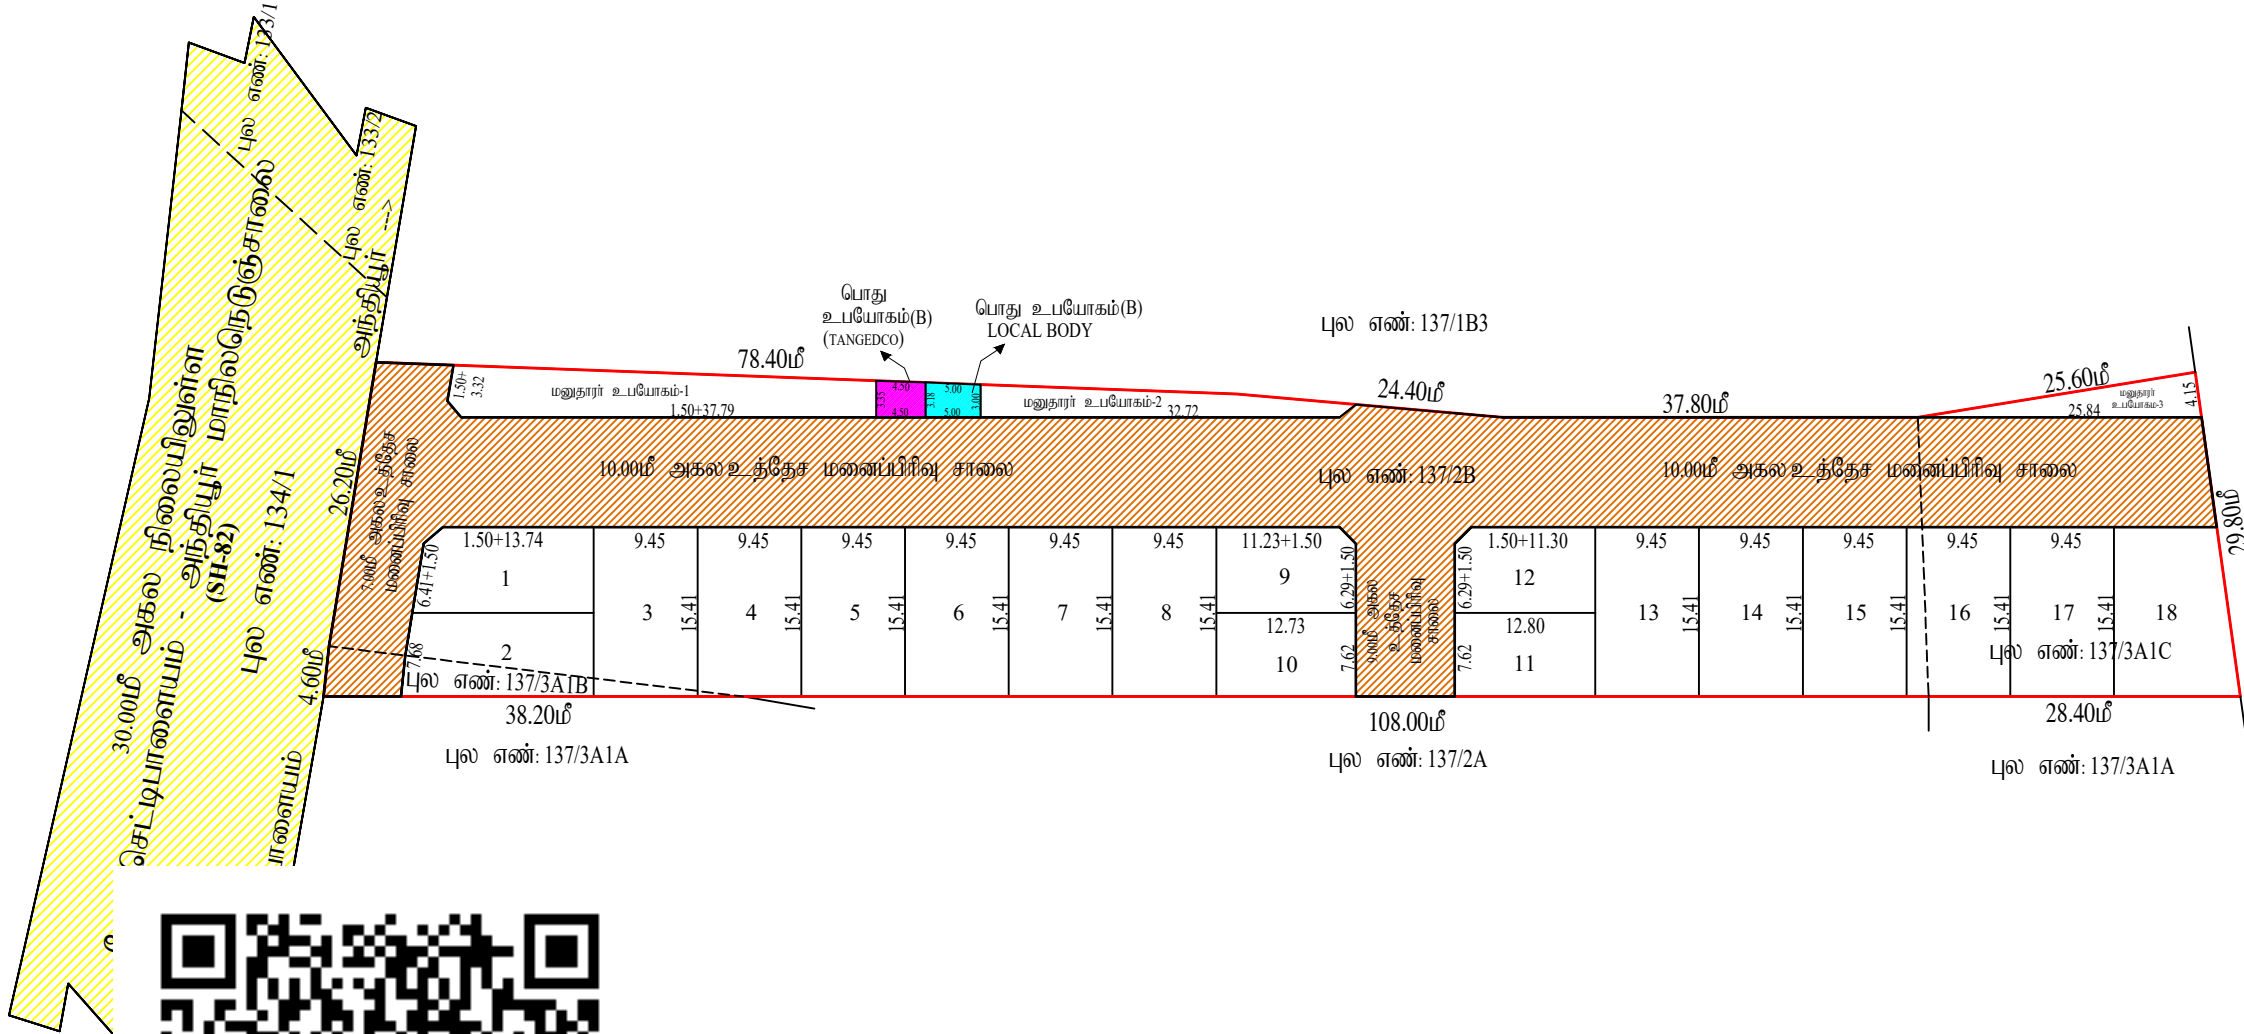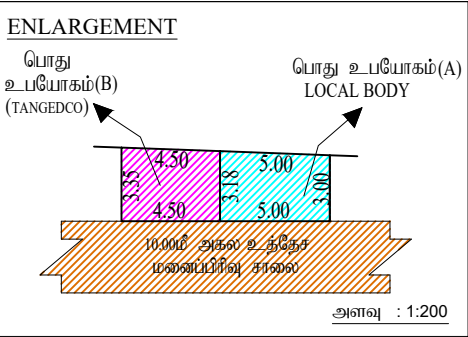

மாவட்ட நகர் ஊரமைப்பு அலுவலகம் (DTCP), ஈரோடு மாவட்டம் கோபிசெட்டிபாளையம் ஊராட்சி ஒன்றியம் பாரிபூர் ஊராட்சி	
ஈரோடு மாவட்டம் கோபிசெட்டிபாளையம் வட்டம், கோபிசெட்டிபாளையம் ஊராட்சி ஒன்றியம், பாரிபூர் ஊராட்சி மற்றும் கிராமம் புல எண்கள்:137/2B,137/3A1B,137/3A1C-ல் அமையும் உத்தேச குடியிருப்பு மனைப்பிரிவுக்கான தொழில்நுட்ப ஒப்புதல் வரைபடம். (திட்டமில்லா பகுதி).	
அளவு : 1:400	
இணையவழி விண்ணப்ப எண் : UATEONTX ; நாள் : 15.10.2025	
குறிப்பு:	
மனைப்பிரிவின் மொத்தப்பரப்பு : 1.18 ஏக்கர் (அ)4775.00 ச.மீ	
கோரிய மனைகள் : 21	
ஒதுக்கிய மனைகள் : 18+3மனுதாரர் உபயோகம்=21	
மனைப்பிரிவு எல்லை	
நிலையில் உள்ள சாலை	
பொது ஒதுக்கீடு: உள்ளாட்சிக்கு தானமாக ஒப்படைக்கப்பட்டவை: மனைப்பிரிவு சாலையின் பரப்பு : 1983.19 ச.மீ பூங்கா : (மனைப்பிரிவின் பரப்பு - மனைப்பிரிவுசாலையின் பரப்பு) x 10% : (4775.00-1983.19) x 10% : 279.18ச.மீ பரப்பிற்கு அரசு வழிகாட்டி மதிப்பீட்டு தொகை மனுதாரரால் செலுத்தப்பட்டுள்ளது. பொது உபயோகம் (தேவையான அளவு) : (4775.00-1983.19) x 0.50% :13.96ச.மீ. (0.50%) பொது உபயோகம் (A) : 15.45 ச.மீ. (0.55%) சாலைகள் , பொது உபயோகம் (A) பரப்பு தான ஆவணம் எண்: 3763/2025,நாள்: 17.11.2025-ல் ஒப்படைப்பு செய்யப்பட்டுள்ளது. தமிழ்நாடு மின் உற்பத்தி மற்றும் மின் பகிர்மான கழகத்திற்குக்காக உள்ளாட்சிக்காக தானமாக ஒப்படைக்கப்பட்டவை: பொது உபயோகம் (B) : 14.69 ச.மீ. (0.53%) TANGEDCO பரப்பு தான ஆவணம் எண்: 3762/2025,நாள்: 17.11.2025-ல் ஒப்படைப்பு செய்யப்பட்டுள்ளது. கட்டிட வரம்பு :9.00மீ வரை அகலம் உள்ள சாலைகளுக்கு 1.50மீ விடப்படல் வேண்டும். 9.00மீ-க்கு மேல் 18.00மீ வரை அகலம் உள்ள சாலைகளுக்கு 3.00மீ விடப்படல் வேண்டும். மூலை முடக்கு :12.00மீ வரை அகலம் உள்ள சாலைகளுக்கு 1.50மீx1.50மீ விடப்படல் வேண்டும்.	
நிபந்தனைகள் : 1. அரசாணை எண்-18 நிதி மற்றும் குடிநீர் வழங்கல் துறை நாள் 04.02.2019 (ம) அரசாணை எண்-16 நிதி (ம) குடிநீர் வழங்கல் துறை நாள்: 31.01.2020, அரசாணை எண் : 181 விட்டுவசதி (ம) நகர்ப்புற வளர்ச்சித்துறை நாள் 09.12.2020-ன் படி சாலை மற்றும் 0.5% பூமி உள்ளாட்சிக்கும், 0.5% பூமி உள்ளாட்சி அல்லது TANGEDCO-க்கும் தானமாகப்பெற நடவடிக்கை மேற்கொள்ளப்பட வேண்டும். 2. அரசாணை எண் : 181 விட்டுவசதி மற்றும் நகர்ப்புற வளர்ச்சித்துறை நாள் 09.12.2020-ல் தெரிவித்துள்ளவாறு சாலைகள், மனுதாரர் வழக்கால் வசதி , மேல்நிலை நிதேக்க தொடர்புடன் கூடிய குடிநீர் வசதிகள் மற்றும் தெருவளக்குகள் ஆகியவை ஊராட்சியின் விருப்பத்திற்கு ஏற்ப அமைக்கப்பட்ட பின்ன இறுதி ஒப்புதல் வழங்கப்படல் வேண்டும். 3. அரசாணை எண் : 141 விட்டுவசதி மற்றும் நகர்ப்புற வளர்ச்சித்துறை நாள்:16.07.2022-ன் படி, நடவடிக்கை மேற்கொள்ளப்பட வேண்டும். 4. இம்மனைப்பிரிவிற்கு பேரூராட்சி இறுதி ஒப்புதல் அளக்கும்முன் இடத்தினை எந்தத்துறையாலும் நில ஆர்ஜித நடவடிக்கை மேற்கொள்ளப்படவில்லை என்றும், எந்த தடைத்தகடும் நில அனுமதி அளிக்கப்படாமல் மாவட்ட வறவாய அலுவலருக்கு அனுப்பப்படவில்லை என்றும், பாரிபூர் ஊராட்சிக்காக அதன் கோரிக்கையுமையுமையம் ஊராட்சி ஒன்றியம் தனி அலுவலர்/வட்டார வளர்ச்சி அலுவலர் அவர்கள் உறுதி செய்து கொள்ள வேண்டும். 5. நில உரிமம் குறித்து வழங்கப்பட்ட சான்றுகள் மற்றும் பரிசீலனைக்கு சமர்ப்பிக்கப்பட்ட ஆவணங்கள் சரியானவையல்ல என்று அறியப்பட்டாலே அல்லது மனைப்பிரிவுக்கு வழங்கப்பட்ட தொழில்நுட்ப ஒப்புதல் வழங்கியதால் பாதிப்பு ஏற்படக்கூடிய சூழ்நிலை ஏற்பட்டாலே மனைப்பிரிவுக்கு வழங்கப்பட்ட தொழில்நுட்ப ஒப்புதல் எவ்வித முன்னறிவிடும் இன்றி நகர் ஊரமைப்பு இயக்குநர் சென்னை அலுவலகம் ரத்து செய்யப்படும். 6. விற்பனைக்குண்டான மனைகளை விற்பனை செய்யும் போது இவ்வரைபட நகலோடு நகர் ஊரமைப்புத்துறையில் ஒப்புதல் அளிக்கப்பட்ட ஆணையின் நகல் மனை வாங்குபவர்களுக்கு கட்டடமும் வழங்கப்பட வேண்டும். 7. ஒப்புதல் அளிக்கப்பட்ட மனைப்பிரிவு வரையத்தை எந்த வித மாற்றம் விடுதலின்றி மனைப்பிரிவு முழுவாயிலில் ௪x௪ என்ற அளவிலான நிரந்தர தகவல்பலகை மூலம் பொதுமக்கள் பார்க்கவ்கு நிரந்தரமாக பிரகடிக்கப்பட வேண்டும். 8. நகர் ஊரமைப்புத்துறை சட்டப்படிவமாக தொழில்நுட்ப அனுமதி அளிப்பதன் மூலம் விண்ணப்பதாரரின் பேரில் உள்ள நில உரிமையை உறுதிப்படுத்தவில்லை தொழில்நுட்ப அனுமதி திட்ட அனுமதி அளிப்பதற்கு முன்பு விண்ணப்பதாரரின் விண்ணப்பத்துடன் சமர்ப்பித்த ஆவணங்களில் (கிரையபத்திரம், குத்தகை பத்திரம், பட்டா, தனிபத்திரம், பொது அதிகார பத்திரம் மேலும் பல) விண்ணப்பதார வளர்ச்சி செய்ய உரிமை உள்ளதா என்று மட்டுமே பார்க்கப்படுகிறது. சொத்தினை வாங்கி விடும்ப்பு எந்த நடவடிக்கை விண்ணப்பதாரருக்கு சொத்தின் மீது உள்ள உரிமையை தனிபாக உறுதிப்படுத்திக்கொள்ள வேண்டும். மேலும் அதன் மேல் வேறு யாருமும் தனி நபர் உரிமை கோரினால் அவர்கள் அதனை பொருத்தமான தகுதியுள்ள நீதிமன்றத்தின் முன் தீர்த்துக்கொள்ளலாம். இதனை முடிவு செய்ய நகர் ஊரமைப்புத்துறை பொருத்தமான அமைப்பு அல்ல. 9. பிரஸ்தாப மனைப்பிரிவிற்கு இவ்வலுவலகத்தால் தொழில் நுட்ப ஒப்புதல் மட்டுமே வழங்கப்படுகிறது. மனுதாரரின் நில உரிமத்தினை உறுதி செய்த பின்னரே ஊராட்சியால் இறுதி ஒப்புதல் வழங்கப்படல் வேண்டும். 10.பிரஸ்தாப மனைப்பிரிவு அமையும் இடம் குறித்து நீதிமன்ற வழக்கு ஏதும் நிலுவையில் உள்ளது என அறியப்படின் இவ்வுத்தரவு செல்லத்தக்கதல்ல. 11.மனைப்பிரிவினை சுற்றி சுற்றுச்சுவர் (Compound Wall) அமைக்கப்பட்டிருப்பின் அதனை அகற்றி அருகிலிருக்கும் இடத்திற்கு இணைப்பு பாதை அமையும் வகையில் சுற்றுச்சுவர் இடித்து அடிமூடிப்படுத்தப்பட வேண்டும். 12.மனைப்பிரிவில் ஊடே நிர்நிலை அமையுமாயின் அதற்கு பாதிப்பு ஏற்படாத வண்ணம் மனைப்பிரிவு அமைக்கப்படல் வேண்டும். இதனை ஊராட்சி உறுதி செய்தல் வேண்டும். 13.பிரஸ்தாப மனைப்பிரிவு அமையும் இடம் ஒப்புதல் அளிக்கப்பட்ட மனைப்பிரிவின் பொது ஒதுக்கீடு பகுதியில் அமையுமாயின் இவ்வுத்தரவு செல்லத்தக்கதல்ல. 14.மனைப்பிரிவு ஊராட்சி அனுமதி பெற்றுபின் RERA-ல் உரிய அனுமதி பெற்ற பின்னர் விற்பனை செய்யப்பட வேண்டும்.	
SWP / DTCP / ERODE / LAYOUT APPROVAL NO : 363/2025	
நகர் ஊரமைப்பு துணை இயக்குநர் (பொ), மாவட்ட நகர் ஊரமைப்பு அலுவலகம், ஈரோடு மாவட்டம்.	

அளவு / உதவி வரைவாளர்	ஜெ.ராஜாஜேஸ்வரி
வரைவாளர் நிலை - III	செ.சி.வசங்கர்
கட்டிடக்கலை / திட்ட உதவிபாளர்	சி.அரங்கநாக

Eight ways to know a piece of land before you pay for it.

This report covers one part of the picture. These cover the rest, drawn from the same government records, for any property in Tamil Nadu.

LandLens One

Ask anything about a property and get an answer grounded in live government records, with the sources shown.

[/landlens/one](#)



Verify My Land

Every record check run on one property and returned as a single report.

[/landlens/verify-my-land](#)



Legal Opinion

An advocate's written opinion on the title, built on the records we pull for it.

[/landlens](#)



One Map

Every layer on one map: the parcel, its boundary, zoning, water bodies and what sits around it.

[/landlens/one/map](#)



PriceMap

What land actually changed hands for around this plot, taken from the registered deeds.

[/landlens/pricemap](#)



Build Scope

What you are allowed to build here: floor space, height, coverage and setbacks.

[/landlens/build-scope](#)



Property Tracker

Watch a property and hear about it when something new is registered against it.

[/landlens/property-tracker](#)



Deal Room

Run the transaction in one place: documents, stamping, signatures and the parties.

[/landlens/deal-room](#)



Twenty-four checks you can run yourself, at no cost.

Records and verification

The registers themselves, read for you.

Encumbrance Certificate

Patta and Chitta

Field Measurement Sketch

EC Analyzer

Bank charge check

Court case search

Seller background check

Approval check by survey

Zoning and land use

What the plan says can happen on this land.

Land use zone finder

CMDA land use check

Coastal regulation zone

Master plan check

Water bodies finder

Airport height clearance

Value and duty

What it is worth and what it costs to register.

Guideline value by street

Guideline value by survey

Stamp duty and registration fees

Capital gains

Floor space index

Area unit converter

Registers and directories

Who holds it, and which office keeps the record.

Find your registering office

Temple property check

Waqf property check

RERA register



Every free tool
/tools



Services we run
for you
/services



The LandLens
suite
/landlens/one



Every claim in this document traces back to a government record.

Legal opinions, due diligence and title verification

Building plan, layout and sub-division approvals

Completion and occupancy certificates, regularisation

Escrow, negotiation and NRI property management

Land survey, soil testing, architecture and construction

Verified RealEstate
3/350/2 Mettukuppam,
OMR Thoraipakkam,
Chennai 600 097, India
hello@verified.realestate
+91 9996 12 9996

Prepared from the registers named on the page each finding sits on. Where a register could not be read, this document says so in its place rather than leaving the gap to be read as a clean result.

