Verified RealEstate™

REFERENCE
ERD
/Chennimalai/Kumaravalasu
/02/2026-2027

ISSUED
16 October 2026

PP APPROVAL RECORD

Planning Permission

Survey 1197/1A

Thenmugam vellodu, Perundurai taluk

Erode district, Tamil Nadu

APPROVAL TYPE
Layout Approval

ISSUING AUTHORITY
Rural Panchayat

The approval as the planning authority issued it, reproduced in full behind this page.

An approval speaks to what was sanctioned, not to what was built. Completion is a separate record.

Verified RealEstate™
3/350/2 Mettukuppam,
OMR Thoraipakkam,
Chennai 600 097, India

hello@verified.realestate
+91 9996 12 9996
verified.realestate

DIGITALLY VERIFIED RECORD


மாவட்ட நகர் ஊரமைப்பு அலுவலகம் (DTCP) ஈரோடு மாவட்டம்

சென்னிமலை ஊராட்சி ஒன்றியம்

குமாரவலசு ஊராட்சி

ஈரோடு மாவட்டம், பெருந்துறை வட்டம், சென்னிமலை ஊராட்சி ஒன்றியம், குமாரவலசு ஊராட்சி மற்றும் தென்முகம் வெள்ளோடு கிராமம், ரீ.ச.எண்: 1197/1A-ல் அமையும் உத்தேச குடியிருப்பு மனைப்பிரிவிற்கான திருத்திய தொழில்நுட்ப ஒப்புதல் வரைபடம். (திட்டமில்லா பகுதி)

Online Application No: X1HKNRGU அளவு : 1:400

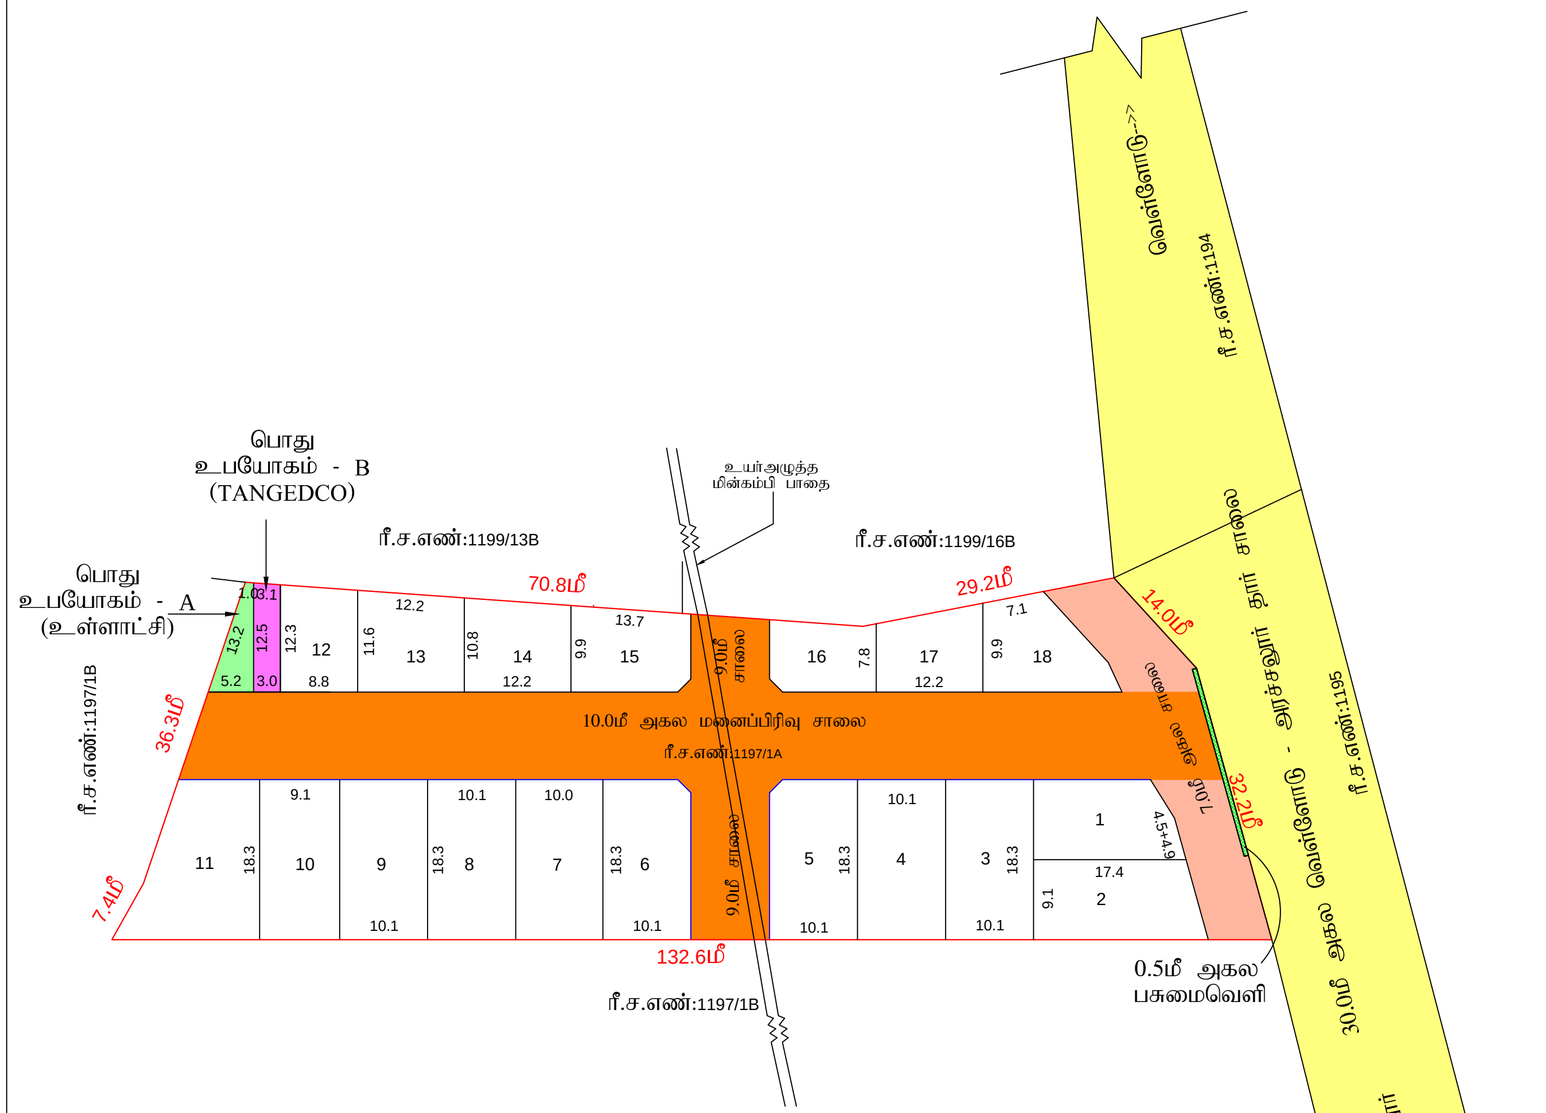

குறிப்பு :

மனைப்பிரிவின் மொத்தப்பரப்பு	:	1.13¼	ஏக்கர் (அ) 4585.00 ச.மீ
கோரிய மனைகள்	:	18	
ஒதுக்கிய மனைகள்	:	18	
மனைப்பிரிவின் எல்லை		----------	
நிலையிலுள்ள சாலை		----------	

பொது ஒதுக்கீடுகள் :-

உள்ளாட்சிக்கு தானமாக ஒப்படைக்கப்பட்டவை :

சாலைப் பரப்பு : 1421.90 ச.மீ (ஏற்கனவே தானமாக ஒப்படைக்கப்பட்டது தான ஆவண எண் :4959/2026, நாள்: 05.08.2026)

: 246.74 ச.மீ (தான ஆவண எண்:6233/2026, நாள்: 28.09.2026-ல் ஒப்படைப்பு செய்யப்பட்டுள்ளது.)

பூங்கா : {மனைப்பிரிவின் பரப்பு - மனைப்பிரிவு சாலைகளின் பரப்பு} x 10%

: {4585.00 - 1668.64} x 10% = 291.63 ச.மீ (10.0%)

(316.31ச.மீ ஈடாக அரசு வழிகாட்டி மதிப்பீட்டின் படி உரிய தொகை மனுதாரரால் அரசுக்கு செலுத்தப்பட்டுள்ளது.)

பொது உபயோகம் மற்றும் மின்பகிர்மான கழகத்திற்கு தேவையான பரப்பு : {மனைப்பிரிவின் பரப்பு - மனைப்பிரிவு சாலைகளின் பரப்பு} x 1.0%

: {4585.00 - 1668.64} x 0.5% = 14.58 ச.மீ

பொது உபயோகம் (A) : 38.75 ச.மீ (1.32%)

தான ஆவண எண்:4959/2026, நாள்: 05.08.2026-ல் ஒப்படைப்பு செய்யப்பட்டுள்ளது.

தமிழ்நாடு மின் உற்பத்தி மற்றும் பகிர்மான கழகத்திற்கு தானமாக ஒப்படைக்கப்பட்டவை:

பொது உபயோகம் (B) : 37.82 ச.மீ (1.29%)

தான ஆவண எண்:4960/2026, நாள்: 05.08.2026-ல் ஒப்படைப்பு செய்யப்பட்டுள்ளது.

கட்டட வரம்பு :

அரசாணை எண்-18 நகராட்சி நிர்வாகம் மற்றும் குடிநீர் வழங்கல் துறை நாள்: 04.02.2019 மற்றும் TNCDBR-2019 விதிகளில் குறிப்பிட்டுள்ள Planning Parameter-ன் படி நிபந்தனைக்கு உட்பட்டு அபிவிருத்தி மேற்கொள்ளபடல் வேண்டும்

மூலை முடுக்கு :

12.0மீ வரை அகலம் உள்ள சாலைகளுக்கு 1.5மீ x 1.5மீ விடப்படல் வேண்டும்.
12.0மீ முதல் 30.5மீ வரை அகலம் உள்ள சாலைகளுக்கு 4.5மீ x 4.5மீ விடப்படல் வேண்டும்.

நிபந்தனைகள்

1. அரசாணை எண்-18 நநி மற்றும் குநீவ துறை நாள் 04.02.2019 ம) அரசாணை எண்-16 நநி மற்றும் குநீவ துறை நாள் 31.01.2020 ன் படி பிறப்பட்டுள்ள படிவங்களின் அடிப்படையிலும்இ மனுதாரர் சமர்ப்பித்துள்ள ஆவணங்களின் அடிப்படையிலும் இம்மனைப்பிரிவுக்கு இறுதி ஒப்புதல் வழங்கப்படுகிறது.
2. அரசாணை எண் 181 வீவ (ம) நவது நாள் 09.12.2020-ல் தெரிவித்துள்ளவாறு சாலைகள், மழைநீர் வடிகால் வசதி மேல்நிலை நீர்தேக்க தொட்டியுடன் கூடிய குடிநீர் வசதிகள் மற்றும் தெருவிளக்குகள் ஆகியவை உள்ளாட்சியின் விருப்பத்திற்கு ஏற்ப அமைக்கப்பட்ட பின்னர் இறுதி ஒப்புதல் வழங்கப்பட வேண்டும்.
3. அரசாணை எண் 141 வீட்டு வசதி மற்றும் நகர்புற வளர்ச்சித்துறை நாள்:16.07.2022 ன் படி நடவடிக்கை மேற்கொள்ளப்பட வேண்டும்.
4. இம்மனைப்பிரிவிற்கு உள்ளாட்சி இறுதி ஒப்புதல் அளிக்கும்முன் இடத்தினை எந்தத்துறையாலும் நில ஆர்ஜித நடவடிக்கை மேற்கொள்ளப்படவில்லை என்றும், எந்த துறைக்காகவும் நில ஆர்ஜிதப்படடியல் மாவட்டவருவாய் அலுவலருக்கு அனுப்பப்படவில்லை என்றும் தனி அலுவலர் / வட்டார வளர்ச்சி அலுவலர், குமரவலசு ஊராட்சி/ சென்னிமலை ஊராட்சி ஒன்றியம் அவர்கள் உறுதி செய்து கொள்ளவேண்டும்.
5. நில உரிமம் குறித்து வழங்கப்பட்ட சான்றுகள் மற்றும் பரிசீலனைக்கு சமர்ப்பிக்கப்பட்ட ஆவணங்கள் சரியானவையல்ல என்று அறியப்பட்டாலோ அல்லது மனைப்பிரிவுக்கு தொழில்நுட்ப ஒப்புதல் வழங்கியதால் பாதிப்பு ஏற்படக்கூடிய சூழ்நிலை ஏற்பட்டாலோ மனைஉட்பிரிவுக்கு வழங்கப்பட்ட தொழில்நுட்ப ஒப்புதல் எவ்வித முன்னறிவிப்பும் இன்றி நகர ஊரமைப்பு இயக்குநர் சென்னை அவர்களால் ரத்து செய்யப்படும்.
6. விற்பனைக்குண்டான மனைகளை விற்பனை செய்யும் போது இவ்வரைபட நகலோடு நகர் ஊரமைப்புத்துறையில் ஒப்புதல் அளிக்கப்பட்ட ஆணையின் நகல் மனை வாங்குபவர்களுக்கு கட்டாயம் வழங்கப்பட வேண்டும்.
7. ஒப்புதல் அளிக்கப்பட்ட மனைஉட்பிரிவு வரைபடத்தை எந்த வித மாற்றம் / விடுதலின்றி மனைஉட்பிரிவு நுழைவாயிலில் ச' x ச' என்ற அளவிலான நிரந்தர தகவல்பலகை மூலம் பொதுமக்கள் பார்வைக்கு நிரந்தரமாக பிரசுரிக்கப்பட வேண்டும்.
8. நகர் ஊரமைப்பு துறை சட்டப்பூர்வமாக தொழில்நுட்ப அனுமதி அளிப்பதன் மூலம் விண்ணப்பதாரரின் பேரில் உள்ள நில உரிமையை உறுதிப்படுத்தவில்லை தொழில்நுட்ப அனுமதி அளிப்பதற்கு முன்பு விண்ணப்பதாரரின் விண்ணப்பத்துடன் சமர்ப்பித்த ஆவணங்களில் கிரையப்பத்திரம், குத்தகை பத்திரம், பட்டா, தாளப்பத்திரம், பொது அதிகார பத்திரம் மேலும் பல விண்ணப்பதாரர் வளர்ச்சி செய்ய உரிமை உள்ளதா என்று மட்டுமே சரிபார்க்கப்படுகிறது, அதன் மூலம் முதற்கட்டமாக விண்ணப்பதாரருக்கு வளர்ச்சி செய்ய உரிமை உள்ளதா என்று பார்க்கப்படுகிறது, சொத்தினை வாங்க விரும்பும் எந்த ஒரு நபரும் விண்ணப்பதாருக்கு சொத்தின் மீது உள்ள உரிமை தனியாக உறுதிப்படுத்திக்கொள்ள வேண்டும் மேலும் அதன் மேல் வேறு யாரேனும் தனி நபர் உரிமை கோரினால் அவர்கள் அதனை பொருத்தமான தருதியுள்ள நீதிமன்றத்தின் முன் தீர்த்துக்கொள்ளலாம். இதனை முடிவு செய்ய நகர் ஊரமைப்புத்துறை பொருத்தமான அமைப்பு அல்ல.
9. மனைப்பிரிவின் ஊடே மின்கம்பி பாதை செல்லுமாயின் அதனை சாலையின் போக்கிற்கு ஏற்ப மாற்றி அமைத்த பின்னரே அ) நீக்கிய பின்னரே மனைப்பிரிவிற்கு உள்ளாட்சியால் இறுதி ஒப்புதல் வழங்கப்படல் வேண்டும்.
10. பிரஸ்தாப மனைப்பிரிவுக்கு இவ்வலுவலகத்தால் தொழில் நுட்ப ஒப்புதல் மட்டுமே வழங்கப்படுகிறது. மனுதாரரின் நில உரிமத்தினை உறுதி செய்து பின்னரே உள்ளாட்சியில் இறுதி ஒப்புதல் வழங்கப்படல் வேண்டும்.
11. பிரஸ்தாப மனைப்பிரிவு அமைமும் இடம் குறித்து நீதி மன்ற வழக்கு ஏதும் நிலுவையில் உள்ளது அறிவப்படின் இவ்வுத்தரவு செல்லத்தக்கல்ல.
12. மனைப்பிரிவினை சுற்றி சுற்றுசுவர் (COMPOUND WALL) அமைக்கப்பட்டிருப்பின் அதனை அகற்றி அருகிலிருக்கும் இடத்திற்கு இணைப்பு பாதை அமைமும் வகையில் சுற்றுசுவர் இடித்து அபிறப்படுத்தப்பட வேண்டும்.
13. மனைப்பிரிவின் அருகில் நீர்நிலை அமையுமாயின் அதற்கு பாதிப்பு ஏற்படாத வன்னம் மனைப்பிரிவு அமைக்கப்படல் வேண்டும். இதனை உள்ளாட்சி உறுதி செய்தல் வேண்டும்.
14. மனைப்பிரிவினை உள்ளாட்சி இறுதி ஒப்புதல் மற்றும் RERA ஒப்புதல் பெற்ற பின்னரே மனை விற்பனை செய்யப்படல் வேண்டும்.

அனைத்து அளவுகளும் மீட்டரில் குறிப்பிடப்பட்டுள்ளது

SWP /DTCP /ERODE /LAYOUT APPROVAL NO: 258/2026
(This Revises SWP /DTCP /ERODE /LAYOUT APPROVAL NO: 205/2026)

வரைவாளர் நிலை-III	இர.சத்தீஷ்
மேற்பார்வையாளர்/ வரைவாளர் நிலை-II	இரா.க.இளஞ்செழியன்

(இ-சைன் செய்யப்பட்டது)
நகர் ஊரமைப்பு துணை இயக்குநர்
மாவட்ட நகர் ஊரமைப்பு அலுவலகம்,
ஈரோடு மாவட்டம்.

THE LANDLENS SUITE

Eight ways to know a piece of land before you pay for it.

This report covers one part of the picture. These cover the rest, drawn from the same government records, for any property in Tamil Nadu.

LandLens One
Ask anything about a property and get an answer grounded in live government records, with the sources shown.
/landlens/one

Verify My Land
Every record check run on one property and returned as a single report.
/landlens/verify-my-land

Legal Opinion
An advocate's written opinion on the title, built on the records we pull for it.
/landlens

One Map
Every layer on one map: the parcel, its boundary, zoning, water bodies and what sits around it.
/landlens/one/map

PriceMap
What land actually changed hands for around this plot, taken from the registered deeds.
/landlens/pricemap

Build Scope
What you are allowed to build here: floor space, height, coverage and setbacks.
/landlens/build-scope

Property Tracker
Watch a property and hear about it when something new is registered against it.
/landlens/property-tracker

Deal Room
Run the transaction in one place: documents, stamping, signatures and the parties.
/landlens/deal-room

FREE TOOLS · NO ACCOUNT NEEDED

Twenty-four checks you can run yourself, at no cost.

Records and verification

The registers themselves, read for you.

- Encumbrance Certificate
- Patta and Chitta
- Field Measurement Sketch
- EC Analyzer
- Bank charge check
- Court case search
- Seller background check
- Approval check by survey

Value and duty

What it is worth and what it costs to register.

- Guideline value by street
- Guideline value by survey
- Stamp duty and registration fees
- Capital gains
- Floor space index
- Area unit converter

Zoning and land use

What the plan says can happen on this land.

- Land use zone finder
- CMDA land use check
- Coastal regulation zone
- Master plan check
- Water bodies finder
- Airport height clearance

Registers and directories

Who holds it, and which office keeps the record.

- Find your registering office
- Temple property check
- Waqf property check
- RERA register

Every free tool
/tools

Services we run for you
/services

The LandLens suite
/landlens/one

Verified RealEstate™

Every claim in this document traces back to a government record.

- Legal opinions, due diligence and title verification
- Building plan, layout and sub-division approvals
- Completion and occupancy certificates, regularisation
- Escrow, negotiation and NRI property management
- Land survey, soil testing, architecture and construction

Verified RealEstate
3/350/2 Mettukuppam,
OMR Thoraipakkam,
Chennai 600 097, India
hello@verified.realestate
+91 9996 12 9996

Prepared from the registers named on the page each finding sits on. Where a register could not be read, this document says so in its place rather than leaving the gap to be read as a clean result.