

PP

APPROVAL RECORD

Planning Permission

Erode district, Tamil Nadu

APPROVAL TYPE


Layout Approval

ISSUING AUTHORITY

DTCP

The approval as the planning authority issued it, reproduced in full behind this page.

An approval speaks to what was sanctioned, not to what was built. Completion is a separate record.

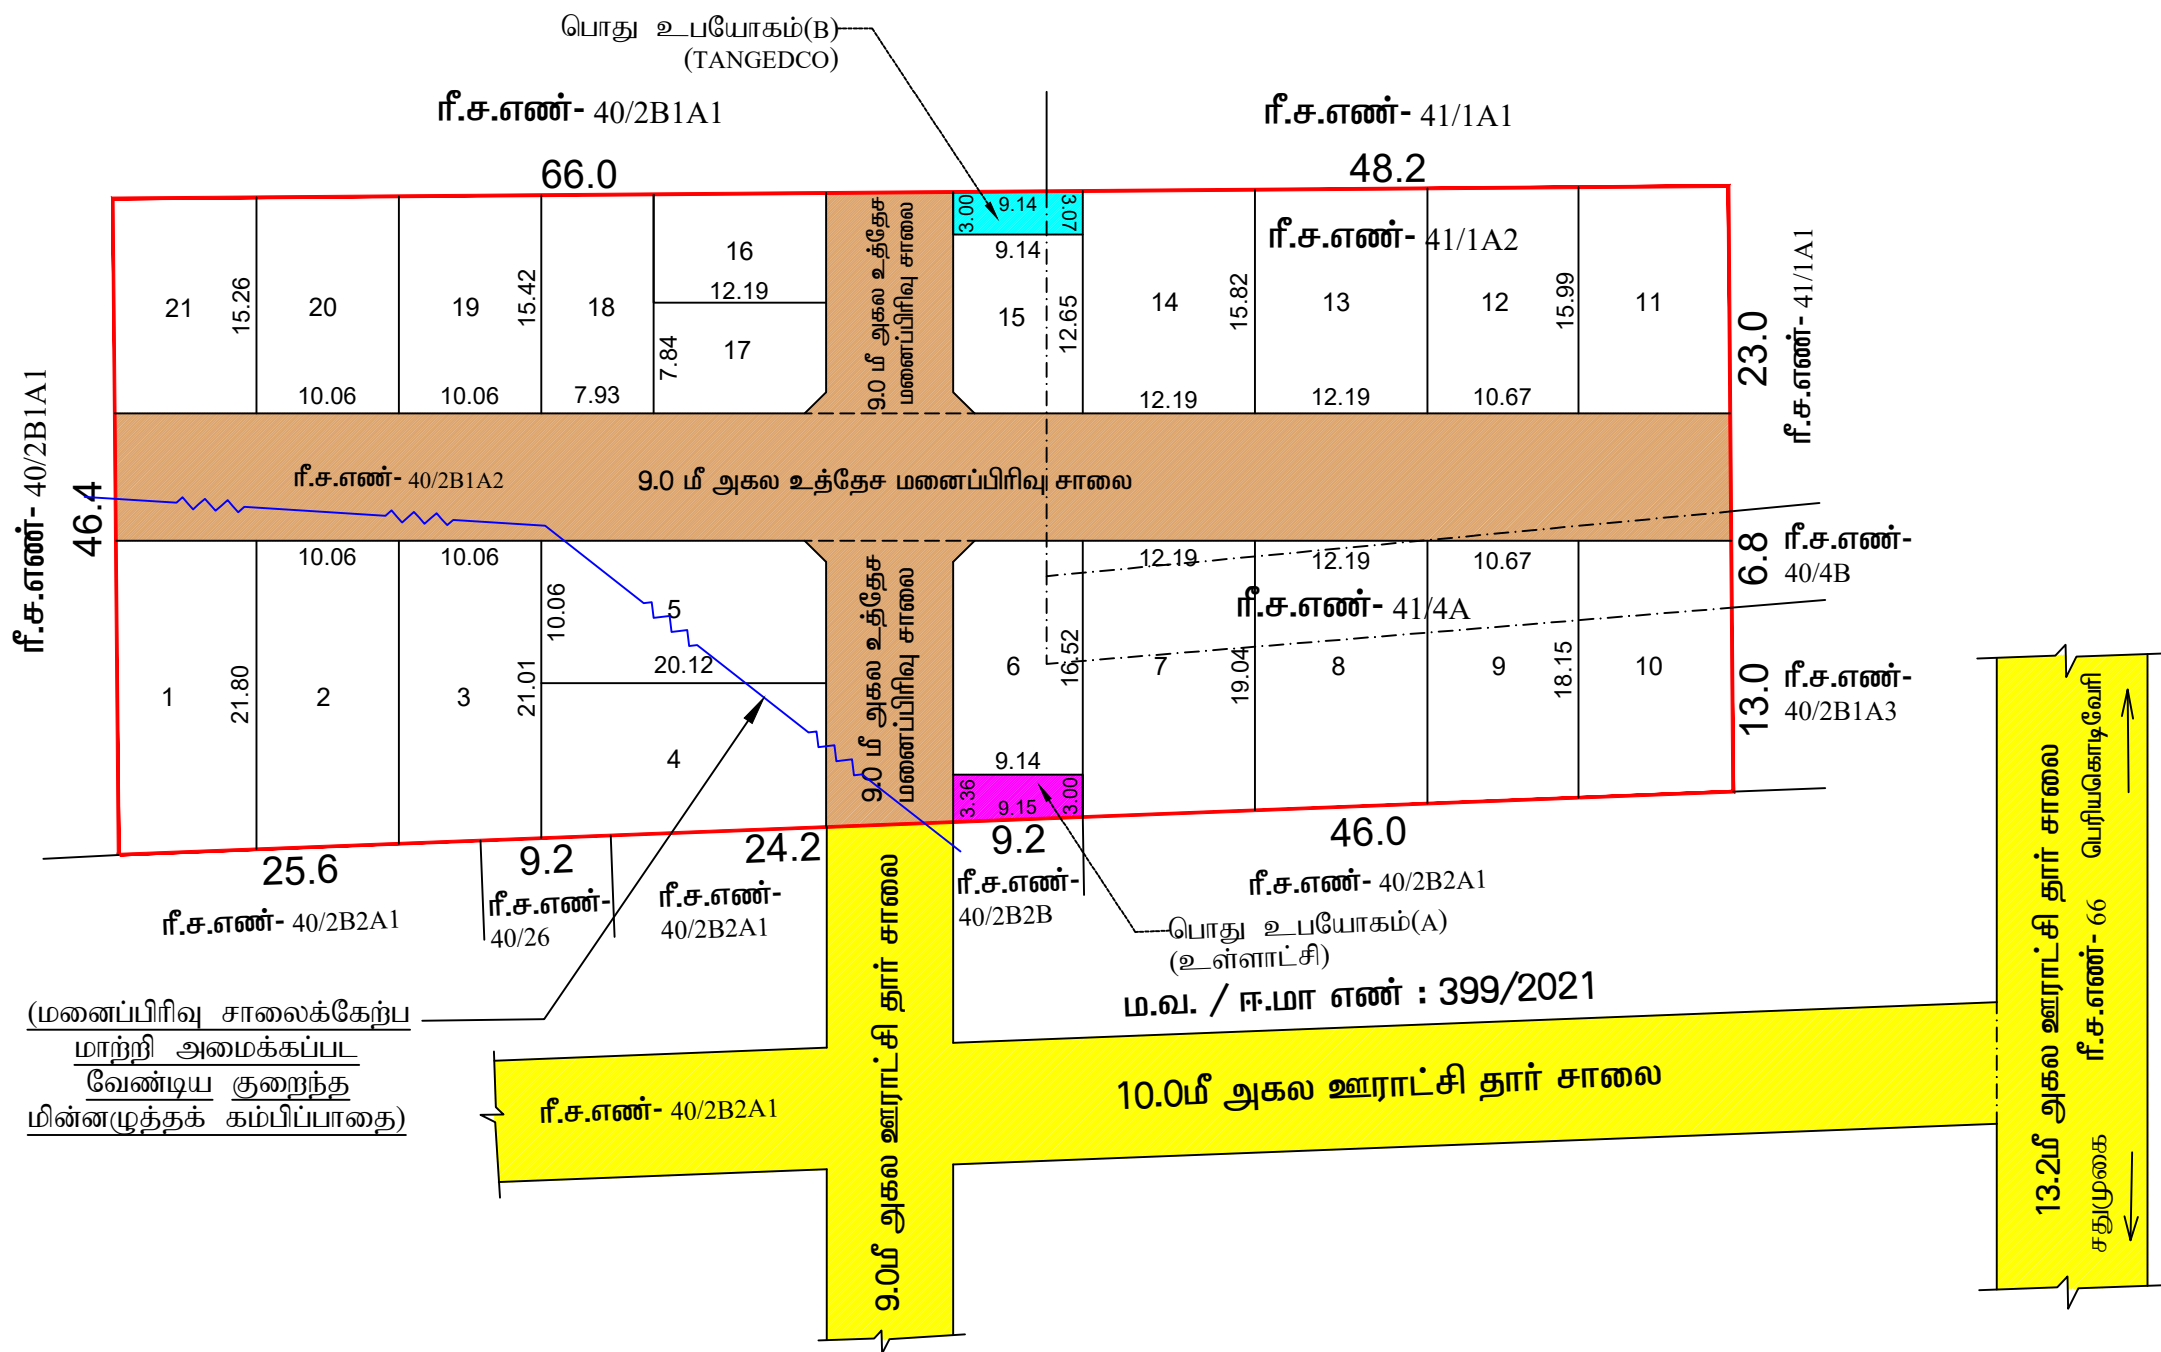

அனாவர்/ உதவி வரைவாளர்	தே.புவனேஸ்வரி
வரைவாளர் நிலை-III	இர.சத்திஷ்
கட்டிட கலை/ திட்ட உதவியாளர்	C.அரங்கராசு

மாவட்ட நகர் ஊரமைப்பு அலுவலகம் (DTCP) ரீரோடு மாவட்டம்	
<u>சதுமுகை ஊராட்சி</u>	
ஈரோடு மாவட்டம், சத்தியமங்கலம் வட்டம் (ம) ஊராட்சி ஒன்றியம், சதுமுகை ஊராட்சி மற்றும் கிராமம், ரீ.ச.எண்- 40 /2B1A2, 41/1A2,4A -ல் அமையும் உத்தேச குடியிருப்பு மனைப்பிரிவுக்கான தொழில்நுட்ப ஒப்புதல் வரைபடம். (திட்டமில்லா பகுதி).	
அளவு : 1 :400	
இணையவழி விண்ணப்ப எண்: XEC2H582/2026	
குறிப்பு :	
மனைப்பிரிவின் மொத்தப்பரப்பு : 1.29 ஏக்கர் (அ) 521900 சமீ கோரிய மனைகள் : 21 ஒதுக்கிய மனைகள் : 21 மனைப்பிரிவின் எல்லை நிலையிலுள்ள சாலை	
பொது ஒதுக்கீடு உள்ளூட்சிக்கு தாளமாக ஒப்படைக்கப்பட்டவை: (தான் ஆவண எண்: 4655/2026, நாள்: 09.07.2026) மனைப்பிரிவின் சாலை பரப்பு : 1353.05 சமீ பூங்கா : (மனைப்பிரிவின் பரப்பு- மனைப்பிரிவு சாலைகளின் பரப்பு)x10% : (5219.00 - 1353.05 = 3865.95) x 10% = 386.59 சமீ(10.0%) -க்கு இணையான அரசு வழிகாட்டு மதிப்பீடு தொகையை மனுதாரரால் செலுத்தப்பட்டுள்ளது.	
பொது உபயோகம் (A) : 29.08 சமீ (0.75%) தமிழ்நாடு மின் உற்பத்தி மற்றும் மின் பரிமாண கழகத்திற்காக உள்ளூட்சிக்கு தாளமாக ஒப்படைக்கப்பட்டவை: (தான் ஆவண எண்: 4656/2026, நாள்: 09.07.2026) பொது உபயோகம் (B) : 27.74 சமீ (0.71 %).....	
கட்டிட வரம்பு : அரசாணை எண்-18 நித மற்றும் குடிநீர் வழங்கல் துறை நான் 04.02.2019 (ம) TNCDBR-2019 விதிகளிள் குறிப்பிட்டுள்ள Planning Parameter -ன் படி நிபந்தனைக்கு உட்பட்டு அபிவிருத்தி மேற்கொள்ளப்பட வேண்டும் முறை (மு.கு.) 12.00' வரை அகலம் உள்ள சாலைகளுக்கு 1.5ftX1.5ft விடப்படல் வேண்டும்	
நிபந்தனைகள் 1. அரசாணை எண்-18 நித மற்றும் குடிநீர் வழங்கல் துறை நான் 04.02.2019 (ம) அரசாணை எண்-16 நித மற்றும் குடிநீர் வழங்கல் துறை நான் 31.01.2020-ன்படி பெறப்பட்டுள்ள முயற்சிகள் அடிப்படையிலும் மனுதாரர் சமர்ப்பித்துள்ள ஆவணங்களின் அடிப்படையிலும் இம்மனைப்பிரிவிற்கு இறுதி ஒப்புதல் வழங்கப்படுகிறது. 2. அரசாணை எண்:181, வீட்டுவாதி மற்றும் நகர்ப்பு வளர்ச்சித்துறை நான்-09.12.2020-ல் தெரிவுத்துள்ளவாறு சாலைகள்,மழைநீர் வாய்க்கால் வசதி, மேல்நிலை நிதேக்க தொடர்புடைய கடிம குடிநீர் வசதிகள் மற்றும் தெருவினக்குள் ஆகியவை உள்ளூட்சியின் விருப்பத்திற்கு ஏற்ப அமைக்கப்பட்ட பின்னர் இறுதி ஒப்புதல் வழங்கப்படல் வேண்டும். 3. அரசாணை எண்:141, வீட்டுவசதி மற்றும் நகர்ப்பு வளர்ச்சித்துறை நான்-16.07.2022-ன் படி நடவடிக்கை மேற்கொள்ளப்பட வேண்டும். 4. இம்மனைப்பிரிவிற்கு ஊராட்சி இறுதி ஒப்புதல் அளிக்கும் முன் இடத்தில் எந்த துறையாலும் நில ஆர்ஜித நடவடிக்கை எடுக்கப்படவில்லை என்றும், எந்த துறைக்காகவும் நில ஆர்ஜிதப் படமுயல் மாவிட்ட வருவாய் அலுவலருக்கு அனுப்பப்படவில்லை என்றும் தனி ஆவணம் / விட்டார் வளர்ச்சி ஆவணம் உறுதி செய்ய கொள்ள வேண்டும். 5. நில உரிமை குறித்து வழங்கப்பட்ட சான்றுகள் மற்றும் பாசிஸ்களைக்கு சமர்ப்பிக்கப்பட்ட ஆவணங்கள் சரியானவை அல்ல என அறிவிக்கப்பட்டால் அல்லது மனைப்பிரிவிற்கு தொழில் நுட்ப ஒப்புதல் வழங்கியதால் பாதிப்பு ஏற்படக்கூடிய சூழ்நிலை ஏற்படும் மனைப்பிரிவிற்கு வழங்கப்பட்ட தொழில் நுட்ப ஒப்புதல் எவ்வித முன் அறிவிடும் இன்றி நகர் ஊரமைப்பு இயக்குத் திணை அங்களால் ரத்து செய்யப்படும். 6. வீடுபுதைக் கூடமான மனைகளை விற்பனை செய்யும் பொது இவ்வரைபட நகலோடு நகர் ஊரமைப்பு துறையில் ஒப்புதல் அளிக்கப்பட்ட ஆவணமில் நகல் மனை வாங்குபவர்களுக்கு கட்டப்பட வழங்கப்பட வேண்டும். 7. ஒப்புதல் அளிக்கப்பட்ட மனை பிரிவு வரைபடத்தை எந்தவித மாற்றம் விடுதலின்றி மனைப்பிரிவு நுழைவாயிற் 6cm அகலமான நிறைந்த தகவல் பலகை மூலம் பொதுமக்கள் பார்வைக்கு நிறைந்ததாக பிரகடிக்கப்பட வேண்டும். 8. நகர் ஊரமைப்புத்துறை சுட்டியுமாத தொழில்நுட்ப அனுமதி அளிப்பதன் மூலம் விண்ணப்பதாரரின் பேரில் உள்ள நில உரிமையை உறுதிப்படுத்தவில்லை தொழில்நுட்ப அனுமதி திட்ட அனுமதி அளிப்பதற்கு முன்பு விண்ணப்பதாரரின் விண்ணப்பத்துடன் சமர்ப்பித்த ஆவணங்களில் கிளையப்பத்திரம், சூத்தகை பத்திரம், பட்டா, தாளப்பத்திரம், பொது அஞ்சார பத்திரம் மேலும் பல விண்ணப்பதாரர் வளர்ச்சி செய்ப உரிமை உள்ளதா என்று மட்டுமே பார்க்கப்படுகிறது சொத்தினை வாங்க விரும்பும் எந்த நபரும் விண்ணப்பதாரருக்கு சொத்தின் மீது உள்ள உரிமையை தனியாக உறுதிப்படுத்திக் கொள்ள வேண்டும். மேலும் அதன் மேல் வேறு யாருக்கும் தெரிந்த மீது உரிமை கோரினால் அவர்கள் அதனை பொருத்தமுள்ள தகுதியுள்ள நீதிமன்றத்தின் முன் தீர்த்துக்கொள்ளலாம். இதனை முடிவு செய்ப நகர் ஊரமைப்புத்துறை பொருத்தமுள்ள அனுமதி அல்ல. 9.உத்தேச மனைப்பிரிவு சாலைகள் மனுதாரால் தார் சாலைகளாக அமைக்கப்பட்டு (BOULE) விட்டார் வளர்ச்சி ஆவணம் / ஆவணம் / புனியன் பொறியாளரிடமிருந்து தகுதிசான்று பெற்று பின்னர் உள்ளூட்சியில் இறுதி ஒப்புதல் வழங்கப்படல் வேண்டும். 10.பிரிவுதப மனைப்பிரிவுக்கு இவ்வலுவலகத்தால் தொழில்நுட்ப ஒப்புதல் மட்டுமே வழங்கப்படுகிறது. மனுதாரரின் நில உரிமையை உறுதி செய்து பின்னே உள்ளூட்சியில் இறுதி ஒப்புதல் வழங்கப்படல் வேண்டும். 11.பிரிவுதப மனைப்பிரிவு அமையும் இடம் குறித்து நீதிமன்ற வழக்கு ஏதும் நிலுவையில் உள்ளது அறியப்படும் இவ்வத்தரவு செல்லுதக்கதல்ல. 12.மனைப்பிரிவினை சுற்றி மனுதாரரால் சுற்றுச்சுவர் (Compound wall) அமைக்கப்பட்டிருப்பின் அதனை அகற்றி அகலிவருக்கும் இடத்திற்கு இணையடி பாதை அமைப்ப வகையில் சுற்றுச்சுவர் இயக்கு அடிப்படையிலிருந்தபட வேண்டும். 13.மனைப்பிரிவில் ஊடே (அ) அருகில் நிறுவல் அமைப்பாயின் அதற்கு பாதிப்பு ஏற்படாத வண்ணம் மனைப்பிரிவு அமைக்கப்படல் வேண்டும். இதனை ஊராட்சி உறுதி செய்து கொள்ள வேண்டும். 14.மனைப்பிரிவினை உள்ளூட்சி இறுதி ஒப்புதல் மற்றும் RERA ஒப்புதல் பெற்று பின்னே மனை விற்பனை செய்யப்படல் வேண்டும். 15.மனைகளின் ஊடே செல்லும் குறைந்த மின்னழுத்த மின் கம்பி பாதையை மனைப்பிரிவு சாலைக்கேற்ப மாற்றி அமைக்கப்பட்ட பின்னே உள்ளூட்சியால் இறுதி ஒப்புதல் வழங்கப்பட வேண்டும்.	
SWP/DTCP/ERODE/LAYOUT APPROVAL NO : 182/2026 (இணையவழி ஒப்புதல்)	
(e-Sign செய்யப்பட்டது) நகர் ஊரமைப்பு துறை இயக்குநர், மாவிட்ட நகர் ஊரமைப்பு அலுவலகம், ஈரோடு மாவட்டம்.	

Eight ways to know a piece of land before you pay for it.

This report covers one part of the picture. These cover the rest, drawn from the same government records, for any property in Tamil Nadu.

LandLens One

Ask anything about a property and get an answer grounded in live government records, with the sources shown.

[/landlens/one](#)



Verify My Land

Every record check run on one property and returned as a single report.

[/landlens/verify-my-land](#)



Legal Opinion

An advocate's written opinion on the title, built on the records we pull for it.

[/landlens](#)



One Map

Every layer on one map: the parcel, its boundary, zoning, water bodies and what sits around it.

[/landlens/one/map](#)



PriceMap

What land actually changed hands for around this plot, taken from the registered deeds.

[/landlens/pricemap](#)



Build Scope

What you are allowed to build here: floor space, height, coverage and setbacks.

[/landlens/build-scope](#)



Property Tracker

Watch a property and hear about it when something new is registered against it.

[/landlens/property-tracker](#)



Deal Room

Run the transaction in one place: documents, stamping, signatures and the parties.

[/landlens/deal-room](#)



Twenty-four checks you can run yourself, at no cost.

Records and verification

The registers themselves, read for you.

Encumbrance Certificate

Patta and Chitta

Field Measurement Sketch

EC Analyzer

Bank charge check

Court case search

Seller background check

Approval check by survey

Zoning and land use

What the plan says can happen on this land.

Land use zone finder

CMDA land use check

Coastal regulation zone

Master plan check

Water bodies finder

Airport height clearance

Value and duty

What it is worth and what it costs to register.

Guideline value by street

Guideline value by survey

Stamp duty and registration fees

Capital gains

Floor space index

Area unit converter

Registers and directories

Who holds it, and which office keeps the record.

Find your registering office

Temple property check

Waqf property check

RERA register



Every free tool
/tools



Services we run
for you
/services



The LandLens
suite
/landlens/one



Every claim in this document traces back to a government record.

Legal opinions, due diligence and title verification

Building plan, layout and sub-division approvals

Completion and occupancy certificates, regularisation

Escrow, negotiation and NRI property management

Land survey, soil testing, architecture and construction

Verified RealEstate
3/350/2 Mettukuppam,
OMR Thoraipakkam,
Chennai 600 097, India
hello@verified.realestate
+91 9996 12 9996

Prepared from the registers named on the page each finding sits on. Where a register could not be read, this document says so in its place rather than leaving the gap to be read as a clean result.

