

PP

APPROVAL RECORD

# Planning Permission

Tiruppur  
Kallakurichi district, Tamil Nadu


APPROVAL TYPE  
**Layout Approval**

ISSUING AUTHORITY  
**Rural Panchayat**

The approval as the planning authority issued it, reproduced in full behind this page.

An approval speaks to what was sanctioned, not to what was built. Completion is a separate record.



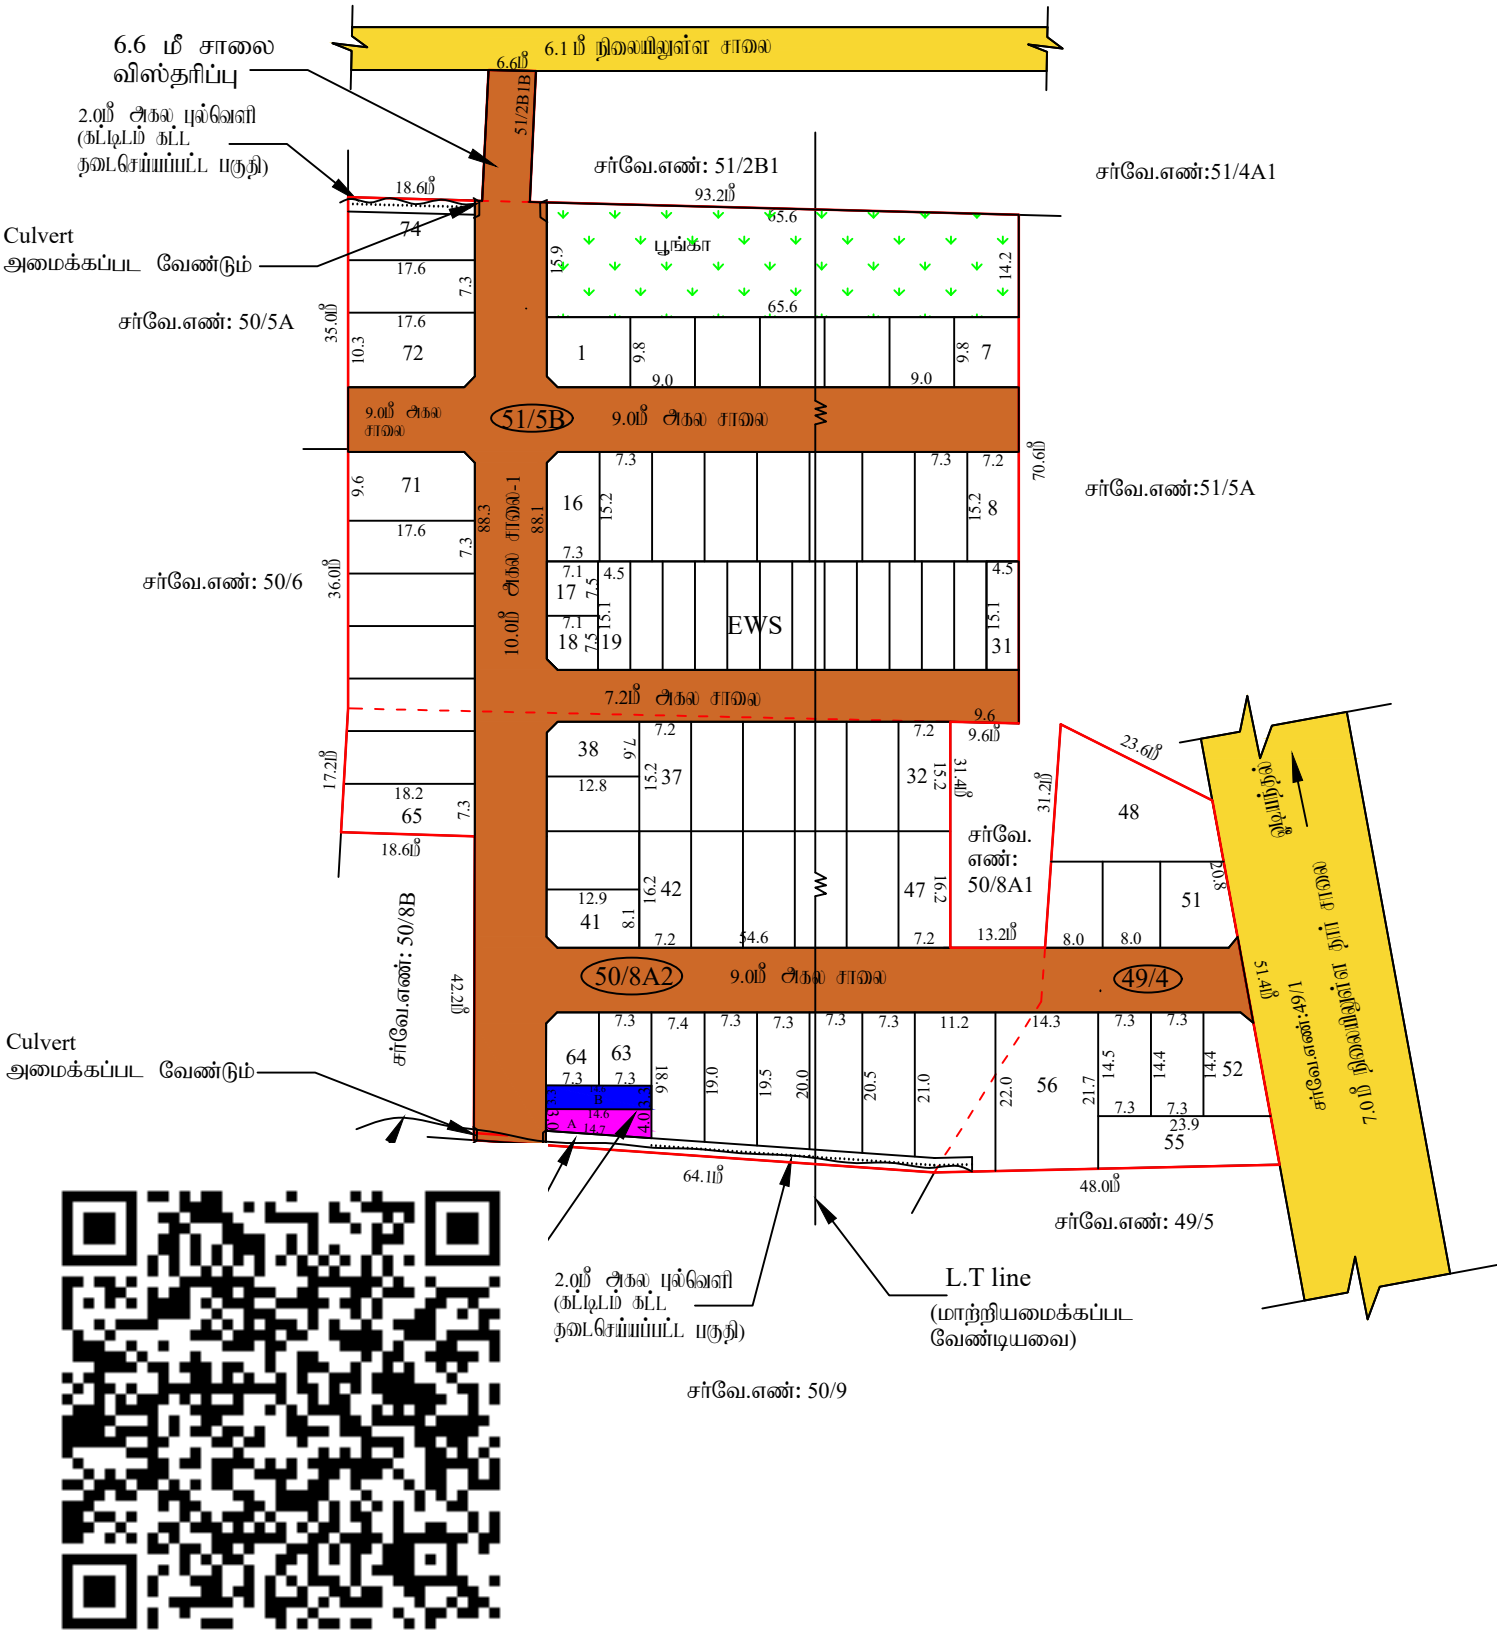

S.Gopalakrishnan  
அளவர் / உதவி வரைவாளர்

M.Thirumal  
வரைவாளர் நிலை- III

P.Mariadass  
மேற்பார்வையாளர் / வரைவாளர் நிலை-II

மாவட்ட நகர் ஊரமைப்பு அலுவலகம்  
கள்ளக்குறிச்சி மாவட்டம்

ஒடித்தல் ஊராட்சி

கள்ளக்குறிச்சி மாவட்டம், வானாயுர் வட்டம், நிலவிலுள்ள ஊராட்சி ஒன்றியம், ஒடித்தல் கிராமம் புல. எண்: 49/4, 50/8A2, 51/5B-ல் அமையும் உத்தேச குடிநீர்ப்பு மனவப்பிவிடக்கான தோழில் நுட்ப ஒப்புதல் வரைபடம். (நிட்டமிடல்பகுதி).

இலையுதள விவின்னப்ப எண் : 07G5D5ZA/34353/2024

கோப்பு எண் : 07G5D5ZA

அளவு : 1:400 (1அங்குலம் : 33அடி)

I. குறிப்பு:

- (I) மனவப்பிவிடின் மொத்தப்பரப்பு : 3.25 ஏக்கர் (அ) 13153.00 ச. மீ
- (II) சாலையின் பரப்பளவு மற்றும் நுலை முடக்குகளின் பரப்பு : 3534.22 ச. மீ
- (III) மனவப்பிவிட சாலை போக மீதமுள்ள பரப்பு : 9618.78 ச. மீ
- (IV) மனவப்பிவிட எல்லை
- (V) உத்தேச சாலை
- (VI) நிலையில் உள்ள சாலை
- (VII) கோரிய மனைகள் : 73
- (VIII) ஒதுக்கிய மனைகள் : 74
- (XI) ஒதுக்கப்பட்ட நிலவிலுள்ள மிளிவின்கான (EWS) மனைகளின் பரப்பு : 986.10 ச.மீ (10.25%)
- (EWS) மனை எண்கள் : 19-33.
- (EWS) மனைகளின் குறைந்தபட்ச பரப்பளவு : 53.30 ச.மீ
- (EWS) மனைகளின் அதிகபட்ச பரப்பளவு : 67.70 ச.மீ

A- பொது ஒதுக்கீடு: உள்ளாட்சியிடம் தானமாக ஒப்படைப்பு செய்யப்பட்ட வேண்டியவைகள்:

- உத்தேச சாலைகள் மற்றும் நுலை முடக்குகளின் பரப்பளவு : 3534.22 ச. மீ - (28.40 %)
- பூங்கா : 987.70 ச.மீ (10.27%)
- புல்வெளி : 76.80 ச.மீ

B- பொது உபயோகம்: (TNCD & BR 2019, 47 (8)-ன் படி தானமாக ஒப்படைக்கப்பட வேண்டிய 1% ஒதுக்கீடு)

- 1. உள்ளாட்சிக்கான ஒப்படைப்பு செய்யப்பட வேண்டிய பொது ஒதுக்கீட்டின் பரப்பளவு : 51.50 ச. மீ - 0.53%
- 2. தமிழ்நாடு மின் உற்பத்தி (ம) பகிர்மான கழகத்திற்கான ஒதுக்கீட்டின் பரப்பளவு (TANGEDCO): 48.30 ச. மீ - 0.50%
- நுலை முடக்கு : 7.2 மீ முதல் 12.0 மீ வரை அகல சாலைக்கு 1.5 மீ X 1.5 மீ

II. நிபந்தனைகள்:

- இம்மனவப்பிவிடக்கு உள்ளாட்சியால் இறுதி ஒப்புதல் வழங்கும் முன் இடத்தில் எவ்வித நில ஆர்ஜித நடவடிக்கையும் இல்லை என்பதையும் எந்த துறைக்காகவும் நில ஆர்ஜித நடவடிக்கை மாவட்ட வடுவாய் அலுவலரால் பெறப்படவில்லை என்பதையும் உறுதி செய்து கொள்ள வேண்டும்.
- அரசாண எண் 18-வ. நகராட்சி (ம) குடிநீர் வழங்கல் துறை நான் 4.2.2019-ன் விதி எண்: 47(6)-ன் படி பூங்கா ஒதுக்கீடு செய்யப்பட வேண்டும்.
- அரசாண எண் 181-ன், நகராட்சி (ம) குடிநீர் வழங்கல் துறை நான் 09.12.2020-ன் படி இம்மனவப்பிவிடக்கு தோழிலுட்ப ஒப்புதல் வழங்கப்பட்டுள்ளது.
- நிலவிலுள்ள ஒதுக்கப்பட்ட சான்றுகள் மற்றும் பரிசீலனைக்கு சமர்ப்பிக்கப்பட்ட ஆவணங்கள் சரியானவை அல்ல என அறியப்பட்டதால் அல்லது மனவப்பிவிடக்கு தோழிலுட்ப ஒப்புதல் வழங்குவதால் பாதிப்பு ஏற்படக்கூடிய குறிதிலை ஏற்படும் மனவப்பிவிடக்கு வழங்கப்பட்ட தோழிலுட்ப ஒப்புதல் எவ்வித முன்னறிவிப்பின்றி நகர் ஊரமைப்பு இயக்குனர் சேவனை அங்களால் இரத்து செய்யப்படும்.
- விடுபடவருவது மனைகளை விடுபடவரு சேயுப்போது இவ்வனவப்பின் நகராட்சி நகர் ஊரமைப்புத்துறை ஒப்புதல் அளிக்கப்பட்ட வரையடக்களையும் மனை வாங்குபவர்களுக்கு கட்டப்படும் வழங்கப்பட வேண்டும்.
- நகர் ஊரமைப்புத்துறை சட்டப்படிவமாக தோழிலுட்ப அனுமதி அளிக்கப்பதன் முன்பு விவின்னப்பதாரின் பேரில் உள்ள நிலவிலுமைய உறுதிப்படுத்தவில்லை தோழிலுட்ப அனுமதி / நிட்ட அனுமதி அளிக்கப்பதற்கு முன்பு விவின்னப்பதாரின் விவின்னப்பத்துடன் சமர்ப்பித்த ஆவணங்களில் கியப்பத்தும், குத்தகை பத்திரம் பட்டா தானப்பத்தும், பொது அதிகார பத்திரம் மேலும் பல விவின்னப்பதாரர் வளர்ச்சி சேய்ய உரிமை உள்ளதா என்று பார்க்கப்படுகிறது.
- சோத்தினை வாங்க விடும்பு எந்த நபரும் விவின்னப்பதாருக்கு சோத்திவீழ் உள்ள உரிமை தவியாக உறுதிப்படுத்திக் கொள்ள வேண்டும். மேலும் அதன் மேல் வேறு யாருமும் தனி நபர் உரிமை கோரினால் அவர்கள் அதனை பொருத்தமான தகுதியுள்ள நீதிமன்றத்தின் முன் தீர்த்துக்கொள்ளலாம். இதனை முடிவு செய்து நகர் ஊரமைப்புத்துறை பொறுத்தமான அமையு அல்ல.
- நீதிமன்ற வழக்குகள் ஏதேனும் நிலவையில் இருப்பின் இத்துறையின் மனவப்பிவிட அனுமதி செலுத்தக்கூடாது.
- ஒப்புதல் அளிக்கப்பட்ட மனவப்பிவிட வரையடத்துனை எவ்வித மாற்றமும் விடுதலின்றி மனவப்பிவிட நுவலளமில் 6x4 அளவிலான நிரந்து தகவல்பகை நுலம் பொதுமக்கள் பார்க்கவரு நிரந்தரமாக பிரகடிக்கப்பட வேண்டும்.
- இம்மனவப்பிவிடில் இருந்து அருகில் உள்ள இடத்திற்கு சேய்லும் வரையடத்தில் காவனிக்கப்பட்டுள்ள மனவப்பிவிட சாலையின் குறுக்கே சாலையின் போக்கிற்கு பாதிக்கும் வகையில் கற்புக்கள் கட்டப்பட்டு இருப்பின் அதனை அகற்றப்பட வேண்டும்.
- மனவப்பிவிடில் அமையும் நீர்வழி பாதையினை தடை செய்யாமல் Culvert அமைத்த பின்பு உள்ளாட்சி இறுதி ஒப்புதல் வழங்க வேண்டும்.

ம.வ/ந.ஊ.உ.இ.(க.மா)எண்: 100/ 2024

உதவி இயக்குநர்  
மாவட்ட நகர் ஊரமைப்பு அலுவலகம்  
கள்ளக்குறிச்சி.

# Eight ways to know a piece of land before you pay for it.

This report covers one part of the picture. These cover the rest, drawn from the same government records, for any property in Tamil Nadu.

## LandLens One

Ask anything about a property and get an answer grounded in live government records, with the sources shown.

[/landlens/one](#)



## Verify My Land

Every record check run on one property and returned as a single report.

[/landlens/verify-my-land](#)



## Legal Opinion

An advocate's written opinion on the title, built on the records we pull for it.

[/landlens](#)



## One Map

Every layer on one map: the parcel, its boundary, zoning, water bodies and what sits around it.

[/landlens/one/map](#)



## PriceMap

What land actually changed hands for around this plot, taken from the registered deeds.

[/landlens/pricemap](#)



## Build Scope

What you are allowed to build here: floor space, height, coverage and setbacks.

[/landlens/build-scope](#)



## Property Tracker

Watch a property and hear about it when something new is registered against it.

[/landlens/property-tracker](#)



## Deal Room

Run the transaction in one place: documents, stamping, signatures and the parties.

[/landlens/deal-room](#)



# Twenty-four checks you can run yourself, at no cost.

## Records and verification

The registers themselves, read for you.

Encumbrance Certificate

Patta and Chitta

Field Measurement Sketch

EC Analyzer

Bank charge check

Court case search

Seller background check

Approval check by survey

## Value and duty

What it is worth and what it costs to register.

Guideline value by street

Guideline value by survey

Stamp duty and registration fees

Capital gains

Floor space index

Area unit converter

## Zoning and land use

What the plan says can happen on this land.

Land use zone finder

CMDA land use check

Coastal regulation zone

Master plan check

Water bodies finder

Airport height clearance

## Registers and directories

Who holds it, and which office keeps the record.

Find your registering office

Temple property check

Waqf property check

RERA register



Every free tool  
/tools



Services we run  
for you  
/services



The LandLens  
suite  
/landlens/one



# Every claim in this document traces back to a government record.

---

Legal opinions, due diligence and title verification

---

Building plan, layout and sub-division approvals

---

Completion and occupancy certificates, regularisation

---

Escrow, negotiation and NRI property management

---

Land survey, soil testing, architecture and construction

---

**Verified RealEstate**  
3/350/2 Mettukuppam,  
OMR Thoraipakkam,  
Chennai 600 097, India  
[hello@verified.realestate](mailto:hello@verified.realestate)  
+91 9996 12 9996

Prepared from the registers named on the page each finding sits on. Where a register could not be read, this document says so in its place rather than leaving the gap to be read as a clean result.

