

PP

APPROVAL RECORD

Planning Permission

Kallakurichi district, Tamil Nadu

APPROVAL TYPE


Layout Approval

ISSUING AUTHORITY

Rural Panchayat

The approval as the planning authority issued it, reproduced in full behind this page.

An approval speaks to what was sanctioned, not to what was built. Completion is a separate record.

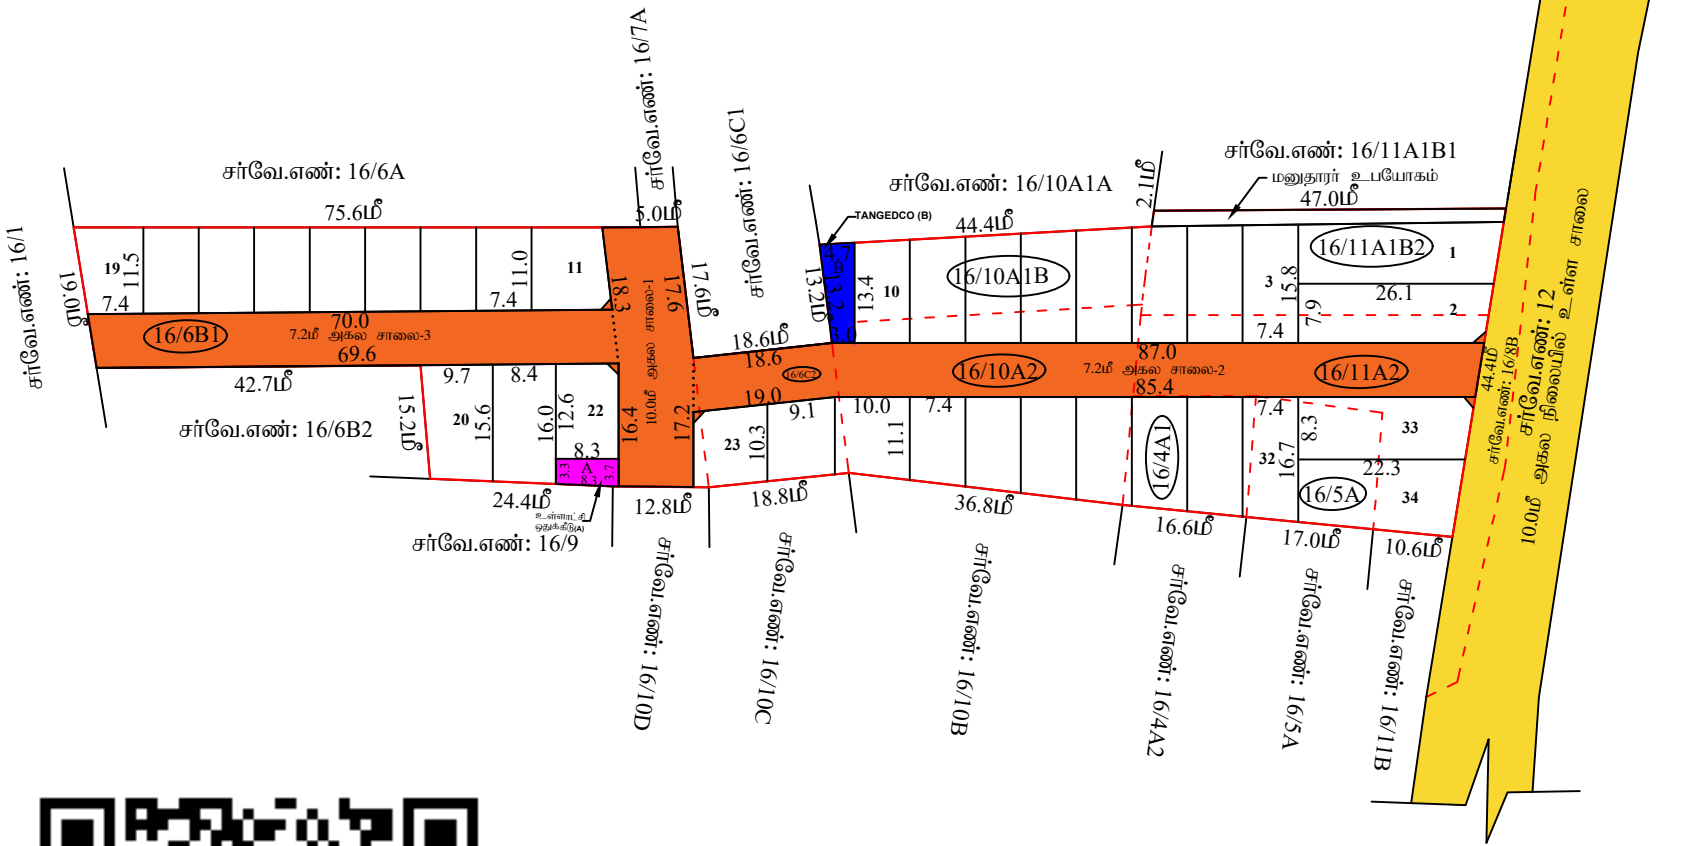

அளவியல் / உதவி வரைவாளர்

வரைவாளர் நிலை-III

மேற்பார்வையாளர்/வரைவாளர் நிலை-II

மாவட்ட நகர் ஊரமைப்பு அலுவலகம் கள்ளக்குறிச்சி மாவட்டம்		
விளம்பரம் ஊராட்சி கள்ளக்குறிச்சி மாவட்டம், கள்ளக்குறிச்சி வட்டம், கள்ளக்குறிச்சி ஊராட்சி ஒன்றியம், விளம்பரம் கிராம எல்லைமில் புல எண்:16/4A1,5A,6B1,6C2, 10A1B,10A2,11A1B2,11A2-ல் அமையும் உத்தேச குடியிருப்பு மனைப்பிறிதான தொழில் நுட்ப ஒப்புதல் வரையடம்.		
கோப்பு எண் அளவு	: 4ZAU604D/63670/2026 : 1:400	
I. குறியீடு: (I) மனைப்பிறிதின் பொத்தப்பயற்பு : 1.28 ஏக்கர் (அ) 5201.00 ச. மீ (II) சாலைமீன் யர்ப்பளவு மற்றும் நுலை முடக்குகளின் யர்ப்பு : (-) 1611.68 ச. மீ (III) மனைப்பிறிது சாலை போக மீதமுள்ள யர்ப்பு : 3589.32 ச. மீ (IV) மனைப்பிறிது எல்லை (V) உத்தேச சாலை (VI) நிலைமில் உள்ள சாலை (VII) கோரிய மனைகள் : 34 (VIII) ஒதுக்கிய மனைகள் : 34		
அரசாண எண் 18-ன், நகராட்சி (ம) குடிநீர் வழங்கல் துறை நான் 4.2.2019-ன் யடி பூங்காவிற்கான அரசு வழிகாட்டி மதிப்பீட்டில் தொகையை மனுதாரரால் செலுத்தப்பட்டு உள்ளது.		
A- பொதுநுகக்கீர்: உள்ளட்டிமில் தானமாக ஒப்படைப்பு செய்யப்பட்டவைகள்: உத்தேச சாலைகள் மற்றும் நுலை முடக்குகளின் யர்ப்பளவு : 1611.68 ச. மீ - (30.98%) மனுதாரர் உபயோகம் : 90.30 ச. மீ		
B- பொது உபயோகம்: (TNCD & BR 2019.47 (8)-ன் யடி தானமாக ஒப்படைப்பு செய்யப்பட்ட 1% ஒதுக்கீடு) 1. உள்ளட்டிக்கான ஒப்படைப்பு செய்யப்பட்ட பொது ஒதுக்கீட்டின் யர்ப்பளவு : 29.30 ச. மீ -0.81% 2. தமிழ்நாடு மின் உற்பத்தி (ம) பகிர்மான கழகத்திற்கான ஒதுக்கீட்டின் யர்ப்பளவு (TANGEDCO) : 50.80 ச. மீ - 1.41% நுலை முடக்கு : 7.2 மீ நுதல் 12.0 மீ வலு அகல சாலைக்கு 1.5 மீ X 1.5 மீ		
II. நிபந்தனைகள்: 1. இம்மனைப்பிறிதிற்கு உள்ளட்டியால் இறுதி ஒப்புதல் வழங்கும் முன் இடத்தில் எவ்வித நில ஆர்ஜித நடவடிக்கையும் இல்லை என்பதையும் ஏற்ற துறைக்காகவும் நில ஆர்ஜித நடவடிக்கை மாவட்ட வுள்ளம் அலுவலரால் முடியுமில்லை என்பதையும் உறுதி செய்து கொள்ள வேண்டும். 2. அரசாண எண் 18-ன் நகராட்சி (ம) குடிநீர் வழங்கல் துறை நான் 4.2.2019-ன் விதி எண்: 47(6) ன் யடி பூங்கா ஒதுக்கீடு செய்துமைய வேண்டும். 3. அரசாண எண் 181-ன், நகராட்சி (ம) குடிநீர் வழங்கல் துறை நான் 09.12.2020-ன் யடி இம்மனைப்பிறிதிற்கு தொழின்றும ஒப்புதல் வழங்கப்பட்டுள்ளது. 4. நிலஉரிமம் குறித்து வழங்கப்பட்ட சான்றுகள் மற்றும் யுரிசுவனைக்கு சமர்ப்பிக்கப்பட்ட ஆவணங்கள் சரியானவை அல்ல என அறியப்பட்டதால் அல்லது மனைப்பிறிதிற்கு தொழின்றும ஒப்புதல் வழங்கியதால் யாழ்ப்பு ஏற்படக்கூடிய குற்றத்தை ஏற்படும் மனைப்பிறிதிற்கு வழங்கப்பட்ட தொழின்றும ஒப்புதல் எவ்வித முன்விதிப்பின்பற்றி நகர் ஊரமைப்பு இயக்குனர் சேர்வை அலுவலரால் இரத்து செய்யப்படும். 5. விற்பனைக்குரிய மனைகளை விற்பனை செய்யப்போது இன்னாவணமில் நகராட்சி நகர் ஊரமைப்பிற்கு ஒப்புதல் அளிக்கப்பட்ட வரையடங்களையும் மனை வங்குமளங்களுக்கு கட்டப்படும் வழங்கப்பட வேண்டும். 6. நகர் ஊரமைப்பிற்கு சட்டப்படிவமைக தொழின்றும அனுமதி அளப்பதன் முன்பு விவ்வியற்புதரின் பேரில் உள்ள நிலஉரிமையை உறுதிப்படுத்தவில்லை தொழின்றும அனுமதி திட்ட அனுமதி அளப்பதற்கு முன்புவிவ்வியற்புதரின் விவ்வியற்புதரின் சமர்ப்பித்த ஆவணங்களில் கிராமப்படுத்தும் குத்தகை பத்திரம் கட்டி, தரவியற்புதும், பொது அலுவலர் பத்திரம் மேலும் மக விவ்வியற்புதரின் வளர்ச்சி செய்ய உரிமை உள்ளதா எனறு யார்க்கப்படுகிறது. சோத்தினை வங்க விருதும் ஏற்ற நபரும் விவ்வியற்புதரின் சோத்தின்பற்றி உள்ள உரிமை தவிராக உறுதிப்படுத்திக் கொள்ள வேண்டும். மேலும் அதன் மேல் வேறு யாருவும் தனி நபர் உரிமை கோரினால் அள்கள் அதனை யெடுத்துமாத நகுதியுள்ள நிலமற்றிதின் முன் தீர்த்துக்கொள்ளப்படும். இதனை முடிவு செய்ய நகர் ஊரமைப்பிற்கு பொத்தமான அமையு அல்ல. 7. நிலமற்ற வழக்குகள் ஏதேனும் நிலுவையில் இடுமீயின் இத்துறையில் மனைப்பிறிது அனுமதி செலுத்தக்கூடாது. 8. ஒப்புதல் அளிக்கப்பட்ட மனைப்பிறிது வரையடத்தினை எவ்வித மாற்றமும் விருதலின்றி மனைப்பிறிது துறையாளரின் 6x4 அளவிலான நிர்ந்து நகல்படிவை நுடம் பொதுமக்கள் யார்க்கக்கு நிர்ந்துமாத யுகரிக்கப்பட வேண்டும். 9. இம்மனைப்பிறிதில் இரத்து அடுக்கில் உள்ள இடத்திற்கு செல்லும் வரையடத்தின் கவனிக்கப்பட்டுள்ள மனைப்பிறிது சாலைமீன் குறுக்கே சாலைமீன் போக்கிற்கு யார்க்கும் வகையில் கற்றுக்கள் கட்டப்பட்டு இடுமீயின் அதனை அகற்றப்பட வேண்டும். 10. மனைப்பிறிதில் அமையும் நீர்வழி யாதலினை தடை செய்யாமல் வாய் அல்லது கவீட்ட அமைத்து மனைகளுக்கு செல்லும் யாதலமாக அமைத்து கொள்ளுமாறு கட்டுக்கொள்ளப்படுகிறது.		
ம.வ/ந.உள.உ.இ.(க.மா)எண்: 60 / 2026		
உதவி இயக்குநர் மாவட்ட நகர் ஊரமைப்பு துறை கள்ளக்குறிச்சி மாவட்டம்		

Eight ways to know a piece of land before you pay for it.

This report covers one part of the picture. These cover the rest, drawn from the same government records, for any property in Tamil Nadu.

LandLens One

Ask anything about a property and get an answer grounded in live government records, with the sources shown.

[/landlens/one](#)



Verify My Land

Every record check run on one property and returned as a single report.

[/landlens/verify-my-land](#)



Legal Opinion

An advocate's written opinion on the title, built on the records we pull for it.

[/landlens](#)



One Map

Every layer on one map: the parcel, its boundary, zoning, water bodies and what sits around it.

[/landlens/one/map](#)



PriceMap

What land actually changed hands for around this plot, taken from the registered deeds.

[/landlens/pricemap](#)



Build Scope

What you are allowed to build here: floor space, height, coverage and setbacks.

[/landlens/build-scope](#)



Property Tracker

Watch a property and hear about it when something new is registered against it.

[/landlens/property-tracker](#)



Deal Room

Run the transaction in one place: documents, stamping, signatures and the parties.

[/landlens/deal-room](#)



Twenty-four checks you can run yourself, at no cost.

Records and verification

The registers themselves, read for you.

Encumbrance Certificate

Patta and Chitta

Field Measurement Sketch

EC Analyzer

Bank charge check

Court case search

Seller background check

Approval check by survey

Value and duty

What it is worth and what it costs to register.

Guideline value by street

Guideline value by survey

Stamp duty and registration fees

Capital gains

Floor space index

Area unit converter

Zoning and land use

What the plan says can happen on this land.

Land use zone finder

CMDA land use check

Coastal regulation zone

Master plan check

Water bodies finder

Airport height clearance

Registers and directories

Who holds it, and which office keeps the record.

Find your registering office

Temple property check

Waqf property check

RERA register



Every free tool
/tools



Services we run
for you
/services



The LandLens
suite
/landlens/one



Every claim in this document traces back to a government record.

Legal opinions, due diligence and title verification

Building plan, layout and sub-division approvals

Completion and occupancy certificates, regularisation

Escrow, negotiation and NRI property management

Land survey, soil testing, architecture and construction

Verified RealEstate
3/350/2 Mettukuppam,
OMR Thoraipakkam,
Chennai 600 097, India
hello@verified.realestate
+91 9996 12 9996

Prepared from the registers named on the page each finding sits on. Where a register could not be read, this document says so in its place rather than leaving the gap to be read as a clean result.

