

PP

APPROVAL RECORD

Planning Permission

Kallakurichi district, Tamil Nadu

APPROVAL TYPE

Layout Approval

ISSUING AUTHORITY

DTCP

The approval as the planning authority issued it, reproduced in full behind this page.

An approval speaks to what was sanctioned, not to what was built. Completion is a separate record.




ian
வரைவாளர்/உறுது வரைவாளர்

M.Thirumal
வரைவாளர் நிலை - III

P.Karpagavinayagam
மேற்பார்வையாளர்/வரைவாளர் நிலை - II

மாவட்ட நகர் அலுவலகம் கள்ளக்குறிச்சி மாவட்டம்	
பழைய சிறுவனங்கர் ஊராட்சி	
கள்ளக்குறிச்சி மாவட்டம், வானாயுறம் வட்டம், நிஷிவந்தியம் ஊராட்சி ஒன்றியம், பழைய சிறுவனங்கர் கிராமம், புல எலிகள்: 256/3B2, 256/3B3A, 256/3B3B, 256/4B1, 256/4B2, 256/4C -ல் அமைபும் உத்தேச குடியிருப்பு மனைப்பிரிவுக்கான தொழில் நுட்ப ஒப்புதல் வரையடம் (நிட்டமிக்காத பகுதி).	
பேயு எண் : BSMDEX33/23394/2024	
இலையுள்ள விவரம் எண் : BSMDEX33	
அளவு : 1:500	
I. குறிப்பு: (I) மனைப்பிரிவுகள் மொத்தப்பரப்பு : 1.84 ஏக்கர் (அ) 7450.00 ச.மீ (II) சாவையின் பரப்பளவு மற்றும் நிலை மட்டங்குகளின் பரப்பு : 1840.95 ச.மீ (III) மனைப்பிரிவு சாவை மீதம் உள்ள பரப்பு : 5609.05 ச.மீ (IV) மனைப்பிரிவு எல்லை (V) உத்தேச சாவை (VI) நிலையில் உள்ள சாவை (VII) கோய் மனைகள் : 38 (VIII) ஒதுக்க மனைகள் : 38 அரசாண எண் 18-வ், நகராட்சி மற்றும் குடிநீர் வழங்கல் துறை நான் 04.02.2019-வ் மடி பூங்காவிற்கான அரசு வழங்கி மதிப்பீட்டில் தொகையை மறுதரராச் செய்துள்ளிருக்கிறது.	
பொதுஒதுக்கீடு:உள்ளாட்சியும் தனமாக ஒப்படைக்கப்பட்டவைகள்	
உத்தேச சாவைகள் மற்றும் நிலை மட்டங்குகளின் பரப்பளவு : 1840.95 ச.மீ - (24.71%) நிலை மட்டக்கு 7.20மீ முதல் 12.00மீ வரை : 1.5மீ X 1.5மீ நிலை மட்டக்கு 12.00மீ முதல் 30.50மீ வரை : 4.5மீ X 4.5மீ	
பொதுஉபயோகம்: (TNCD & BR 2019, விதி எண் : 47 (8)-வ் மடி உள்ளிட்ட (D) TANGEDCO-க்கு தனமாக ஒப்படைக்க வேண்டிய 1% ஒதுக்கீடு ஒப்படைப்பு செய்யப்பட்டுள்ளது) 1.உள்ளாட்சிக்காக ஒப்படைக்கப்பட வேண்டிய பொது ஒதுக்கீட்டின் பரப்பளவு (A) : 49.70 ச.மீ - 0.88% 2.தமிழ்நாடு மின் உற்பத்தி மற்றும் பங்கீடான கட்டுத்திட்டிகள் ஒதுக்கீட்டின் பரப்பளவு (TANGEDCO)(B): 39.30 ச.மீ - 0.70%	
II. நிபந்தனைகள்: 1. இம்மனைப்பிரிவுக்கு உள்ளாட்சியால் இறுதி ஒப்புதல் வழங்கும் முன் இடத்தில் எவ்வெந்த நில ஆர்ஜித நடவடிக்கையும் இல்லை என்பதையும் எந்த துறைக்காகவும் நில ஆர்ஜித மட்டியம் மாவட்ட அருவாய் அலுவலரால் பெறப்படவில்லை என்பதையும் அறுதி செய்து கொள்ள வேண்டும். 2. அரசாண எண் 18-வ், நகராட்சி நிர்வாகம் (D) குடிநீர் வழங்கல் துறை நான் 04.02.2019-வ் விதி எண்: 47(6) வ் மடி பூங்காவிற்கான அரசு வழங்கி மதிப்பீட்டில் தொகை மறுதரராச் செய்துள்ளிருக்கிறது. 3. அரசாண எண் 181, வீட்டு வசதி (D) நகர்ப்புற வளர்ச்சி துறை நான் 09.12.2020-வ் மடி இம்மனைப்பிரிவுக்கு தொழில்நுட்ப ஒப்புதல் வழங்கப்பட்டுள்ளது. 4. நிலஉரிமம் குறித்து வழங்கப்பட்ட சான்றுகள் மற்றும் பரிசீலனைக்கு சமர்ப்பிக்கப்பட்ட ஆவணங்கள் சரியானவை அல்ல என அறியப்பட்டால் அல்லது மனைப்பிரிவுக்கு தொழில்நுட்ப ஒப்புதல் வழங்கியதால் பரப்பளவு ஏற்படக்கூடிய குற்றத்தை ஏற்படும் மனைப்பிரிவுக்கு வழங்கப்பட்ட தொழில்நுட்ப ஒப்புதல் எவ்வெந்த நிஷிவந்தியம் நகர் அலுவலகம் இயக்குநர், சாவை அலுவலரால் இந்து செய்யப்படும். 5. விநியோகத்திற்கான மனைகளை விநியோக செய்யப்போது இவ்வாவையின் நகராட்சி நகர் அலுவலகத்திற்கு ஒப்புதல் அளிக்கப்பட்ட வரையடம்மீதும் மனை வங்குமளங்களுக்கு கட்டப்படும் வழங்கப்பட வேண்டும். 6. நகர் அலுவலகத்திற்கு சட்டப்படிவமாக தொழில்நுட்ப அனுமதி அளிப்பதன் முன்பு விநியோகத்தாரின் பெயரில் உள்ள நிலஉரிமமைய அனுப்பியிருந்தவர்களை தொழில்நுட்ப அனுமதி /நிட்ட அனுமதி அளிப்பதற்கு முன்பு விநியோகத்தாரின் விநியோகத்தாரின் சமர்ப்பித்த ஆவணங்களில் கிளப்பியதும், குத்தகை பத்திரம், மட்டா, தரையத்திரம், பொது அதிகார பத்திரம் போன்ற பல் விநியோகத்தாரர் வளர்ச்சி பெயர் உரிமை உள்ளது என்று பரப்பளவுகிறது. பொத்தினை வங்கு விரும்பும் எந்த நபரும் விநியோகத்தாரருக்கு பொத்திவீதி உள்ள உரிமை குறித்து தவிர அனுப்பியிருந்தல் கொள்ள வேண்டும். போன்ற அதன் போல வேறு யாருவரும் தனி நபர் உரிமை கோரினால் அதனை பொத்திவான தகுதியுள்ள நிதிமற்றத்தின் முன் தீர்த்துக்கொள்ளலாம். இதனை முடிவு பெயர் நகர் அலுவலகத்திற்கு பொத்திவான அமைப்பு அல்ல. 7. நிதிமற்ற வழக்குகள் ஏதேனும் நிஷிவந்தியம் இரும்பின் இந்துவையின் மனைப்பிரிவு அனுமதி செலுத்தக்கூடாது. 8. ஒப்புதல் அளிக்கப்பட்ட மனைப்பிரிவு வரையடத்தினை எவ்வெந்த மாற்றமும் விருதவிடில் மனைப்பிரிவு நுழைபயில் 6x4 அளவிலான நிற்றர் தகவல்பகை மூலம் பொதுமக்கள் பரவலக்கு நிற்றர்மமாக மாற்றிக்கப்பட வேண்டும். 9. இம்மனைப்பிரிவில் இந்து அருகில் உள்ள இடத்திற்கு செல்லும் வரையடத்தில் கவனிக்கப்பட்டுள்ள மனைப்பிரிவு சாவையின் குறுக்கே சாவையின் போக்கிற்கு பரத்தும் வகையில் குறுக்காக கட்டப்பட்டு இரும்பின் அதனை அகற்றப்பட வேண்டும். 10. உத்தேச மனைமீடும் நிபந்தனைகளின் அடிப்படையில் வழங்கப்பட்ட மட்டா அல்லது பத்திரம் நிலம் ஆகிய வகையட்டில் ஒதுக்கப்பட்டிருப்பின் தங்களுக்கு வழங்கப்பட்ட அனுமதியினை எவ்வெந்த நிஷிவந்தியம் இந்து செய்யப்படும். 11. மனைப்பிரிவுக்கு வழங்கப்பட்ட தொழில் நுட்ப ஒப்புதலால் தீர்மானகளை (வங்குக்கால், ஆறு, ஏரி, etc.) பரத்திற்கு அம்சங்கள் ஏனும் அமைப்பாயின் வழங்கப்பட்ட தொழில் நுட்ப ஒப்புதல் எவ்வெந்த நிஷிவந்தியம் இந்து செய்யப்படும். 12. நிலையில் உள்ள அனுமதி சாவையை இவருக்கு 9.00மீட்டர் அகல் மனைப்பிரிவு சாவை எண்.1-க்கு நிலை மட்டக்கு 4.5மீx4.5மீ அளவில் உள்ளாட்சிக்கு ஒப்படைத்த மின்னீர் இறுதி ஒப்புதல் வழங்கப்பட வேண்டும்.	
D. வ / ந. உ. அ. இ (க. D) எண் : 069 / 2024	
உதவி இயக்குநர் மாவட்ட நகர் அலுவலகம் கள்ளக்குறிச்சி மாவட்டம்	

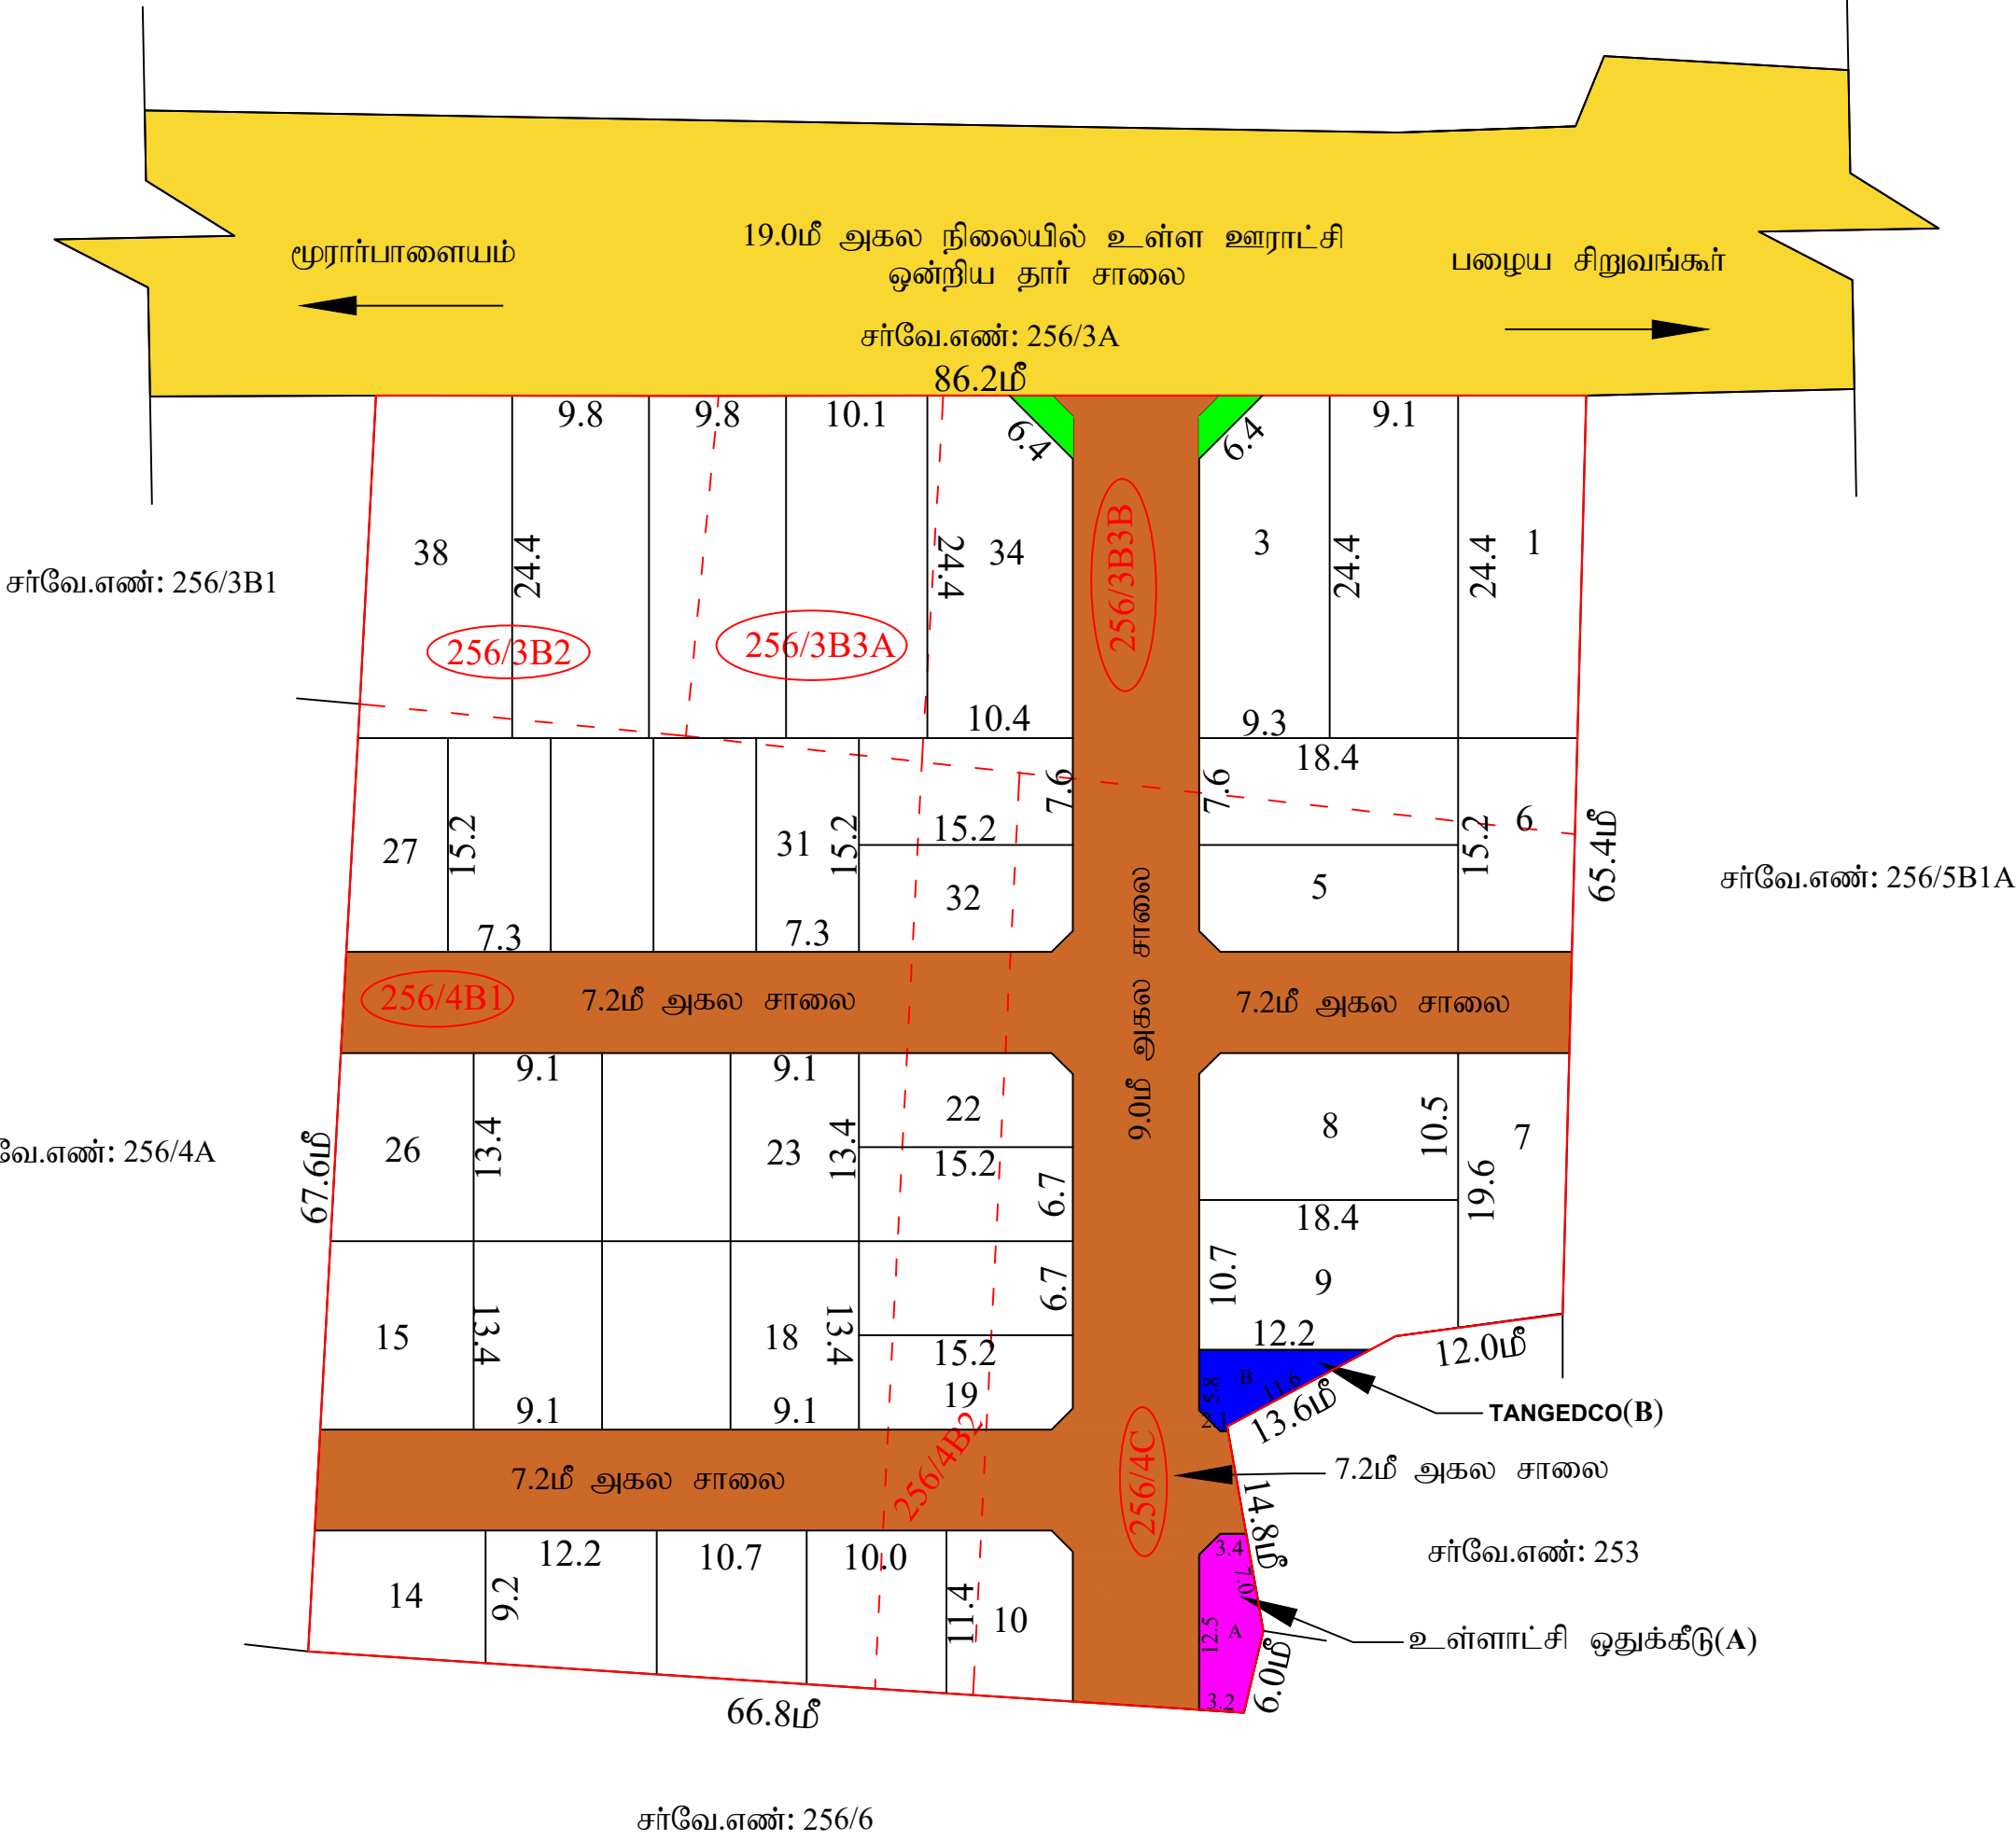

Eight ways to know a piece of land before you pay for it.

This report covers one part of the picture. These cover the rest, drawn from the same government records, for any property in Tamil Nadu.

LandLens One

Ask anything about a property and get an answer grounded in live government records, with the sources shown.

[/landlens/one](#)



Verify My Land

Every record check run on one property and returned as a single report.

[/landlens/verify-my-land](#)



Legal Opinion

An advocate's written opinion on the title, built on the records we pull for it.

[/landlens](#)



One Map

Every layer on one map: the parcel, its boundary, zoning, water bodies and what sits around it.

[/landlens/one/map](#)



PriceMap

What land actually changed hands for around this plot, taken from the registered deeds.

[/landlens/pricemap](#)



Build Scope

What you are allowed to build here: floor space, height, coverage and setbacks.

[/landlens/build-scope](#)



Property Tracker

Watch a property and hear about it when something new is registered against it.

[/landlens/property-tracker](#)



Deal Room

Run the transaction in one place: documents, stamping, signatures and the parties.

[/landlens/deal-room](#)



Twenty-four checks you can run yourself, at no cost.

Records and verification

The registers themselves, read for you.

Encumbrance Certificate

Patta and Chitta

Field Measurement Sketch

EC Analyzer

Bank charge check

Court case search

Seller background check

Approval check by survey

Value and duty

What it is worth and what it costs to register.

Guideline value by street

Guideline value by survey

Stamp duty and registration fees

Capital gains

Floor space index

Area unit converter

Zoning and land use

What the plan says can happen on this land.

Land use zone finder

CMDA land use check

Coastal regulation zone

Master plan check

Water bodies finder

Airport height clearance

Registers and directories

Who holds it, and which office keeps the record.

Find your registering office

Temple property check

Waqf property check

RERA register



Every free tool
/tools



Services we run
for you
/services



The LandLens
suite
/landlens/one



Every claim in this document traces back to a government record.

Legal opinions, due diligence and title verification

Building plan, layout and sub-division approvals

Completion and occupancy certificates, regularisation

Escrow, negotiation and NRI property management

Land survey, soil testing, architecture and construction

Verified RealEstate
3/350/2 Mettukuppam,
OMR Thoraipakkam,
Chennai 600 097, India
hello@verified.realestate
+91 9996 12 9996

Prepared from the registers named on the page each finding sits on. Where a register could not be read, this document says so in its place rather than leaving the gap to be read as a clean result.

