

PP

APPROVAL RECORD

Planning Permission

Survey 244/3

Kattuvannanur, Sankarapuram taluk
Kallakurichi district, Tamil Nadu

APPROVAL TYPE

Layout Approval

ISSUING AUTHORITY

DTCP

EXTENT APPROVED


1.35 Acre

PURPOSE

Residential

The approval as the planning authority issued it, reproduced in full behind this page.

An approval speaks to what was sanctioned, not to what was built. Completion is a separate record.

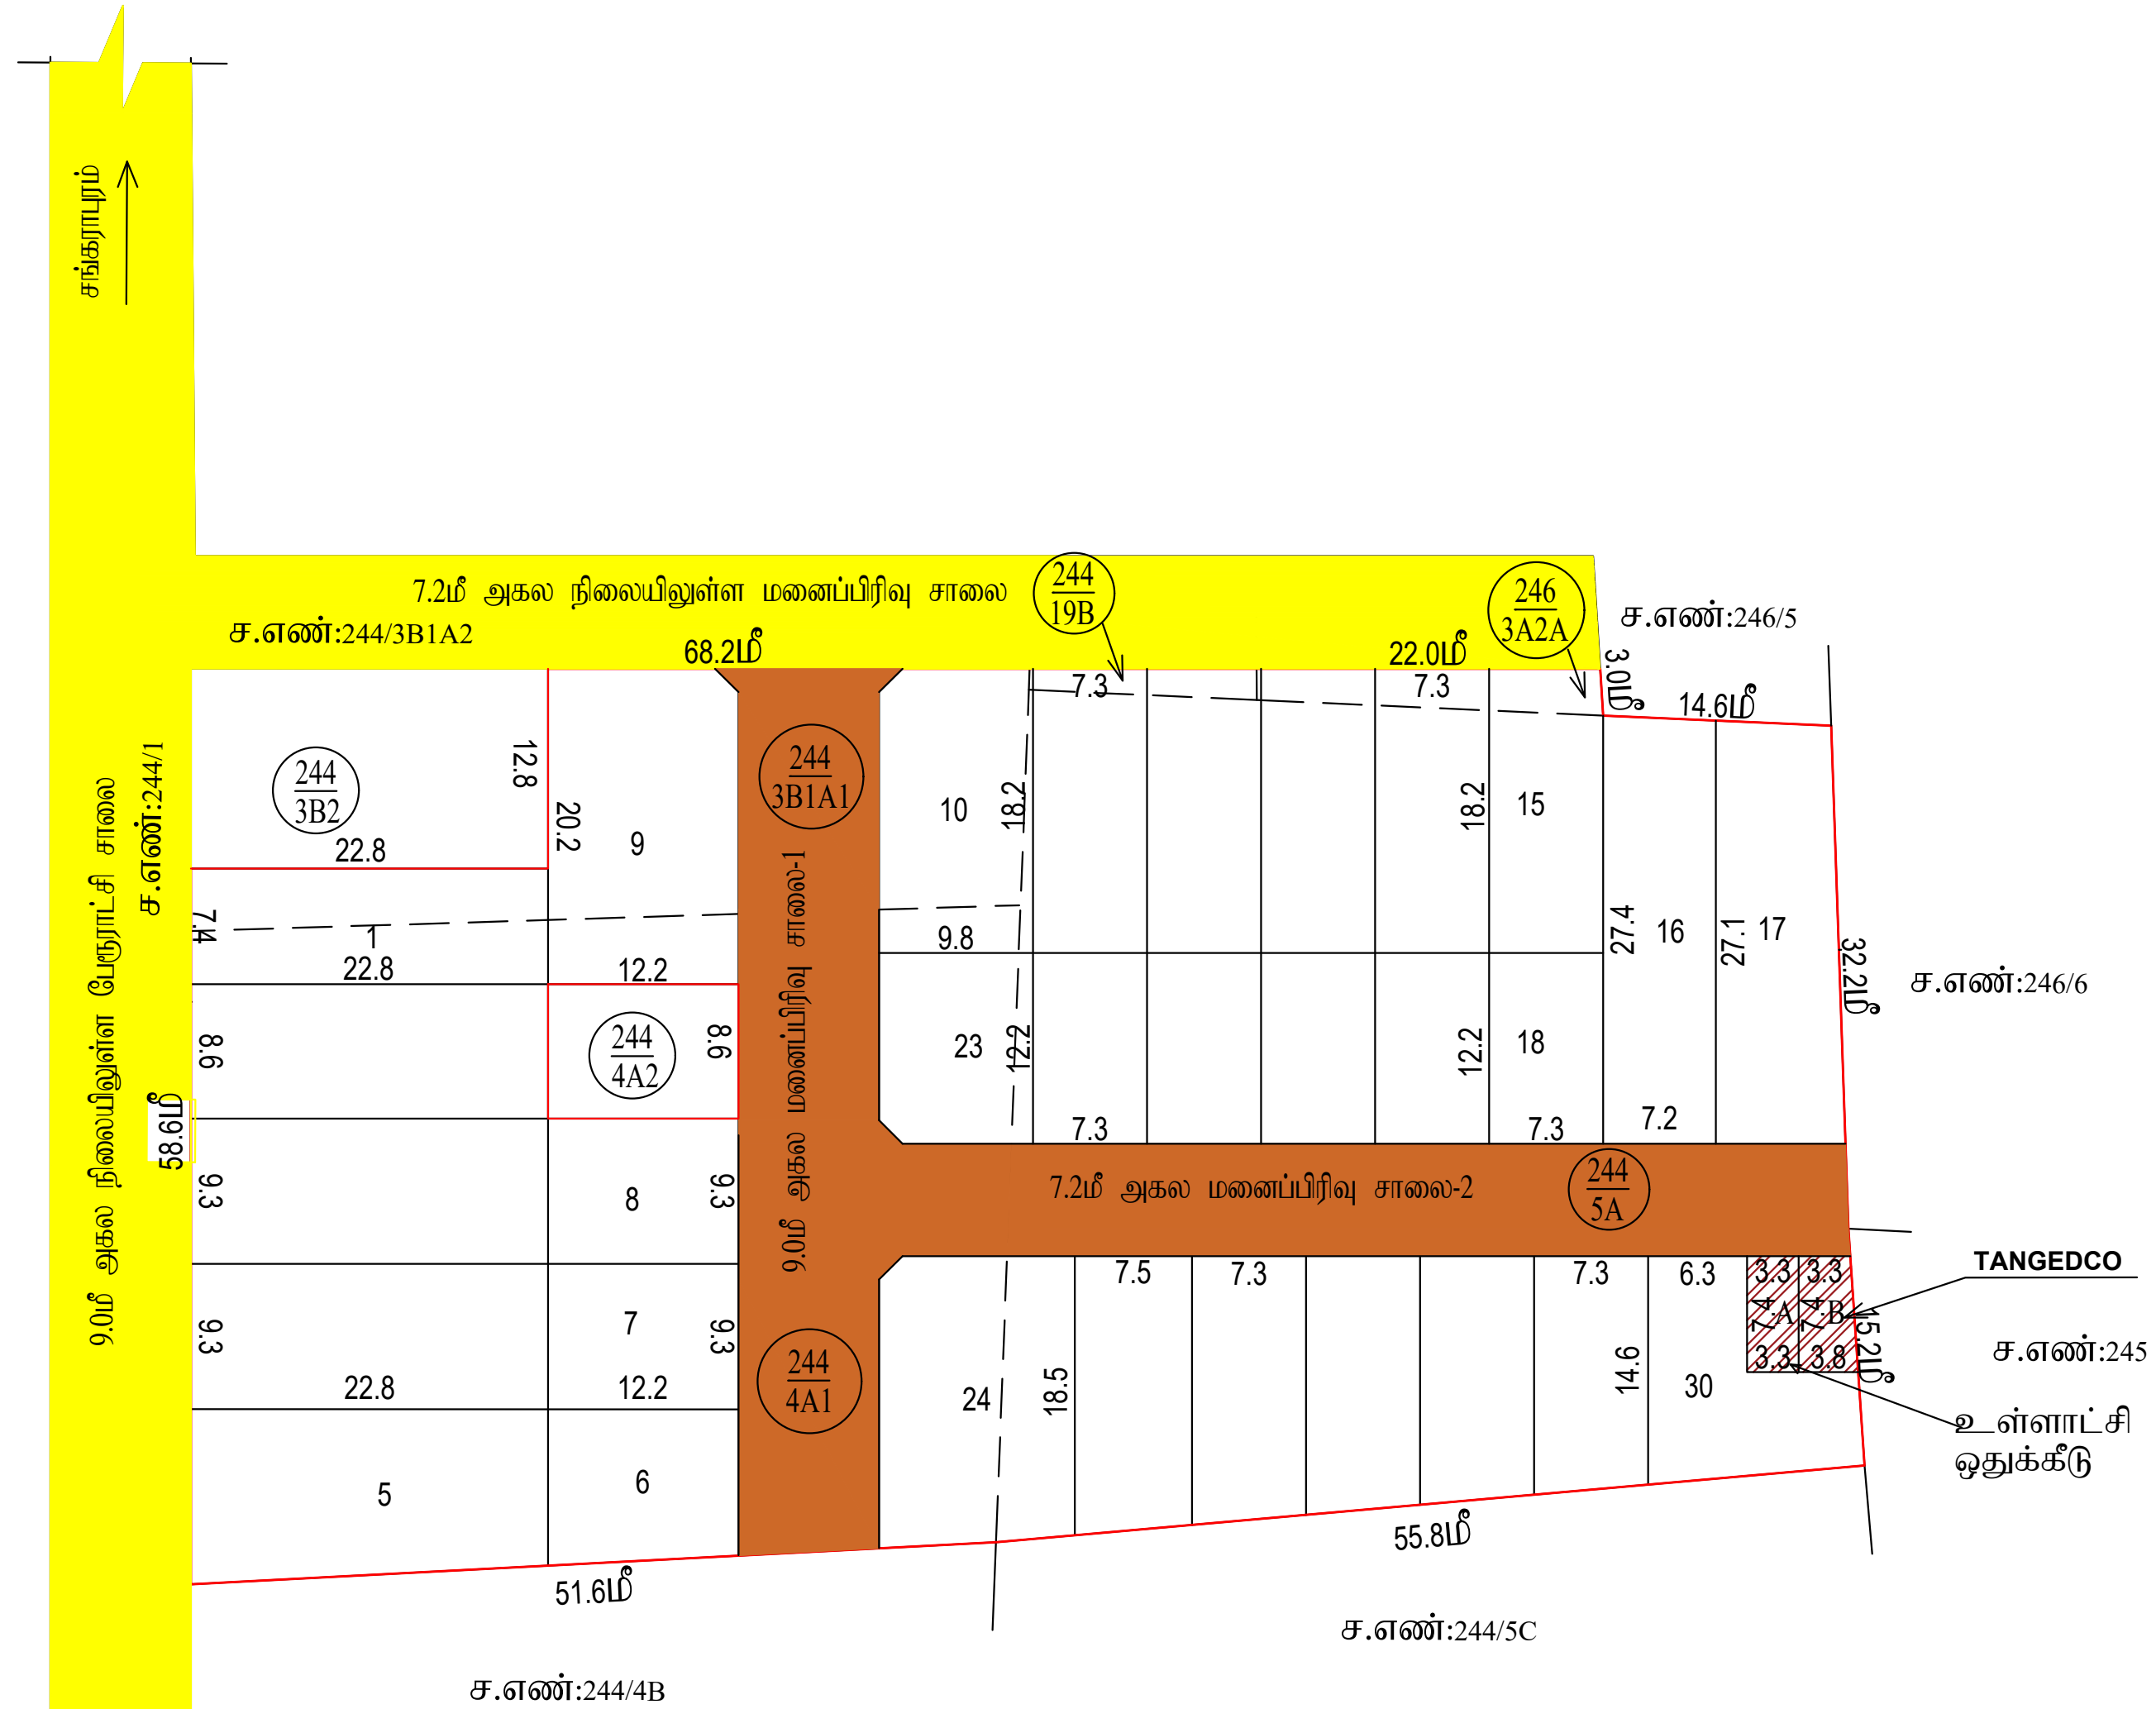

மாவட்ட நகர் ஊரமைப்பு ஆலுவலகம் கள்ளக்குறிச்சி மாவட்டம்	
சங்கராயுரம் பேரூராட்சி கள்ளக்குறிச்சி மாவட்டம், சங்கராயுரம் வட்டம், சங்கராயுரம் பேரூராட்சி, காட்டுவன்னக்குர் கிராமம், பஸ எண்கள் : 244/3B1A1, 4A1, 5A,19B, 246/3A2A – ல் அமையும் குடிமீடும்பு மனைப்பிரிவித்கான தொழில்நுட்ப ஓப்புதல் வரையடம் (திட்டமிக்காத பகுதி).	
கோப்பு எண்	: KKURICHI / FDGJ8QYU / 6989 / 2022
இனையதள விவ்னப்பு எண்:	: FDGJ8QYU / 6989
அளவு	: 1:400 (1அங்குலம் : 33அடி)

- I. குறிப்பு:
- (I) மனைப்பிரிவின் மொத்தப்பரப்பு : 1.35 ஏக்கர் (அ) 5469.00 ச.மீ
- (II) சாலையின் பரப்பளவு மற்றும் றுவை றுடக்குகளின் பரப்பு : 959.76 ச.மீ
- (III) மனைப்பிரிவு சாலை போக மீதருள்ள பரப்பு : 4509.24 ச.மீ
- (IV) மனைப்பிரிவு எல்லை
- (V) உத்தேச சாலை
- (VI) நிலையில் உள்ள சாலை
- (VII) கோரிய மனைகள் : 30
- (VIII) ஒதுக்கிய மனைகள் : 30
- அரசாணை எண் 18-ன், நகராட்சி மற்றும் குடிநீர் வழங்கல் துறை நாள் 04.02.2019-ன் படி பூங்காவிற்கான அரசு வழிகாட்டி மதிப்பின்படி தொகையை மனுதாரால் செலுத்தப்பட்டுள்ளது.
- A- பொதுஒதுக்கீடு: உள்ளாட்சிமிடம் தானமாக ஒப்படைப்பு செய்யப்பட்டவைகள்:
உத்தேச சாலைகள் மற்றும் றுவை றுடக்குகளின் பரப்பளவு : 959.76 ச.மீ - (17.53%)
- B-பொதுஉபயோகம்:
(TNCD & BR 2019,47 (8)-ன் படி தானமாக ஒப்படைக்கப்பட்ட 1% ஒதுக்கீடு)
A.உள்ளாட்சிக்கான ஒதுக்கீட்டின் பரப்பளவு (A) : 24.42 ச.மீ - 0.54%
- B.தமிழ்நாடு மின் உற்பத்தி மற்றும் பகிர்மான கழகத்திற்கான ஒதுக்கீட்டின் பரப்பளவு (TANGEDCO) (B): 26.27 ச.மீ - 0.58%
- றுவை றுடக்கு : 7.2 மீ றுதல் 12.0 மீ வரை அகல சாலைக்கு 1.5 மீ X 1.5 மீ
- II. நிபந்தனைகள்:
- இம்மனைப்பிரிவுக்கு உள்ளாட்சியால் இறுதி ஓப்புதல் வழங்கும் றுன் இடத்தில் எவ்வித நில ஆர்ஜித நடவடிக்கையும் இல்லை என்பதையும் எந்த துறைக்காகவும் நில ஆர்ஜித பட்டியல் மாவட்ட வருவாய் ஆலுவலரால் றெறுப்படவில்லை என்பதையும் உறுதி செய்து கொள்ள வேண்டும்.
 - அரசாணை எண் 18-ன், நகராட்சி மற்றும் குடிநீர் வழங்கல் துறை நாள் 4.2.2019-ன் விதி எண்: 47(6) ன் படி பூங்கா ஒதுக்கீடு செலுத்தப்பட்டுள்ளது.
 - அரசாணை எண் 181-ன், நகராட்சி மற்றும் குடிநீர் வழங்கல் துறை நாள் 09.12.2020-ன் படி இம்மனைப்பிரிவுக்கு தொழில்நுட்ப ஓப்புதல் வழங்கப்பட்டுள்ளது.
 - நிலஉரிமம் குறித்து வழங்கப்பட்ட சான்றுகள் மற்றும் பரிசீலனைக்கு சமர்ப்பிக்கப்பட்ட ஆவணங்கள் சரியானவை அல்ல என அறியப்பட்டதால் அல்லது மனைப்பிரிவுக்கு தொழில்நுட்ப ஓப்புதல் வழங்கியதால் பாதிப்பு ஏற்படக்கூடிய குறிநிலை ஏற்படின் மனைப்பிரிவுக்கு வழங்கப்பட்ட தொழில்நுட்ப ஓப்புதல் எவ்வித றுன்னறிவிப்பின்றி நகர் ஊரமைப்பு இயக்குனர் சேவனை அவர்களால் இரத்து செய்யப்படும்.
 - விற்பனைக்குவ்டான மனைகளை விற்பனை செய்யும்போது இவ்வாணையின் நகலோடு நகர் ஊரமைப்புத்துறை ஓப்புதல் அளிக்கப்பட்ட வரையடங்களையும் மனை வாங்குபவர்களுக்கு கட்டாயம் வழங்கப்பட வேண்டும்.
 - நகர் ஊரமைப்புத்துறை சட்டப்பூர்வமாக தொழில்நுட்ப அனுமதி அளிப்பதன் றுன்பு விவ்னப்பதாரரின் றெறிடல் உள்ள நிலஉரிமையை உறுதிப்படுத்தவில்லை தொழில்நுட்ப அனுமதி /திட்ட அனுமதி அளிப்பதற்கு றுன்புவிவ்னப்பதாரரின் விவ்னப்பத்துடன் சமர்ப்பித்த ஆவணங்களில் கிரயப்பத்திரம்இருத்தகை பத்திரப்பட்டாதானப்பத்திரம்,பொது அதிகார பத்திரம் றேலும் பஸ விவ்னப்பதாரர் வளர்ச்சி செய்ய உரிமை உள்ளதா என்று பார்க்கப்படுகிறது.
 - சொத்தினை வாங்க விரும்பும் எந்த நபரும் விவ்னப்பதாருக்கு சொத்திவீது உள்ள உரிமை தனியாக உறுதிப்படுத்திக் கொள்ள வேண்டும். றேலும் அதன் றால் வேறு யாருமும் தனி நபர் உரிமை கோரினால் அவர்கள் அதனை பொருத்தான தகுதியுள்ள நிதிமன்றத்தின் றுன் தீர்த்துக்கொள்ளலாம். இதனை றுடிவு செய்ய நகர் ஊரமைப்புத்துறை பொத்தமான அமைப்பு அல்ல.
 - நிதிமன்ற வழக்குகள் ஏதேனும் நிவ்வையில் இருப்பின் இதுதறையின் மனைப்பிரிவு அனுமதி செல்லத்தக்கதல்ல.
 - ஓப்புதல் அளிக்கப்பட்ட மனைப்பிரிவு வரையடத்தினை எவ்வித மாற்றும் விருதலின்றி மனைப்பிரிவு றுவைலாயமில்ல் 6x4 அளவிலான றிரந்து தகவல்பலகை றுலம் பொதுமக்கள் பார்வைக்கு றிரந்தரமாக மிகுறிக்கப்பட வேண்டும்.
 - இம்மனைப்பிரிவில் இருந்து அருகில் உள்ள இடத்திற்கு செல்லும் வரையடத்தில் கான்மிக்கப்பட்டுள்ள மனைப்பிரிவு சாலையின் குறுக்கே சாலையின் போக்கிற்கு பாதிக்கும் வகையில் சுற்றுச்சுவர் கட்டப்பட்டு இருப்பின் அதனை அகற்றப்பட வேண்டும்.

APPROVAL No.: SWP / DTCP / KALLAKURICHI / LAYOUT No.013/2023

நகர் ஊரமைப்பு உதவி இயக்குநர் (பொ)
கள்ளக்குறிச்சி மாவட்டம்,
கள்ளக்குறிச்சி.

Eight ways to know a piece of land before you pay for it.

This report covers one part of the picture. These cover the rest, drawn from the same government records, for any property in Tamil Nadu.

LandLens One

Ask anything about a property and get an answer grounded in live government records, with the sources shown.

[/landlens/one](#)



Verify My Land

Every record check run on one property and returned as a single report.

[/landlens/verify-my-land](#)



Legal Opinion

An advocate's written opinion on the title, built on the records we pull for it.

[/landlens](#)



One Map

Every layer on one map: the parcel, its boundary, zoning, water bodies and what sits around it.

[/landlens/one/map](#)



PriceMap

What land actually changed hands for around this plot, taken from the registered deeds.

[/landlens/pricemap](#)



Build Scope

What you are allowed to build here: floor space, height, coverage and setbacks.

[/landlens/build-scope](#)



Property Tracker

Watch a property and hear about it when something new is registered against it.

[/landlens/property-tracker](#)



Deal Room

Run the transaction in one place: documents, stamping, signatures and the parties.

[/landlens/deal-room](#)



Twenty-four checks you can run yourself, at no cost.

Records and verification

The registers themselves, read for you.

Encumbrance Certificate

Patta and Chitta

Field Measurement Sketch

EC Analyzer

Bank charge check

Court case search

Seller background check

Approval check by survey

Value and duty

What it is worth and what it costs to register.

Guideline value by street

Guideline value by survey

Stamp duty and registration fees

Capital gains

Floor space index

Area unit converter

Zoning and land use

What the plan says can happen on this land.

Land use zone finder

CMDA land use check

Coastal regulation zone

Master plan check

Water bodies finder

Airport height clearance

Registers and directories

Who holds it, and which office keeps the record.

Find your registering office

Temple property check

Waqf property check

RERA register



Every free tool
/tools



Services we run
for you
/services



The LandLens
suite
/landlens/one



Every claim in this document traces back to a government record.

Legal opinions, due diligence and title verification

Building plan, layout and sub-division approvals

Completion and occupancy certificates, regularisation

Escrow, negotiation and NRI property management

Land survey, soil testing, architecture and construction

Verified RealEstate
3/350/2 Mettukuppam,
OMR Thoraipakkam,
Chennai 600 097, India
hello@verified.realestate
+91 9996 12 9996

Prepared from the registers named on the page each finding sits on. Where a register could not be read, this document says so in its place rather than leaving the gap to be read as a clean result.

