

PP

APPROVAL RECORD

Planning Permission

Kallakurichi

Kallakurichi district, Tamil Nadu

APPROVAL TYPE


Layout Approval

ISSUING AUTHORITY

Rural Panchayat

The approval as the planning authority issued it, reproduced in full behind this page.

An approval speaks to what was sanctioned, not to what was built. Completion is a separate record.

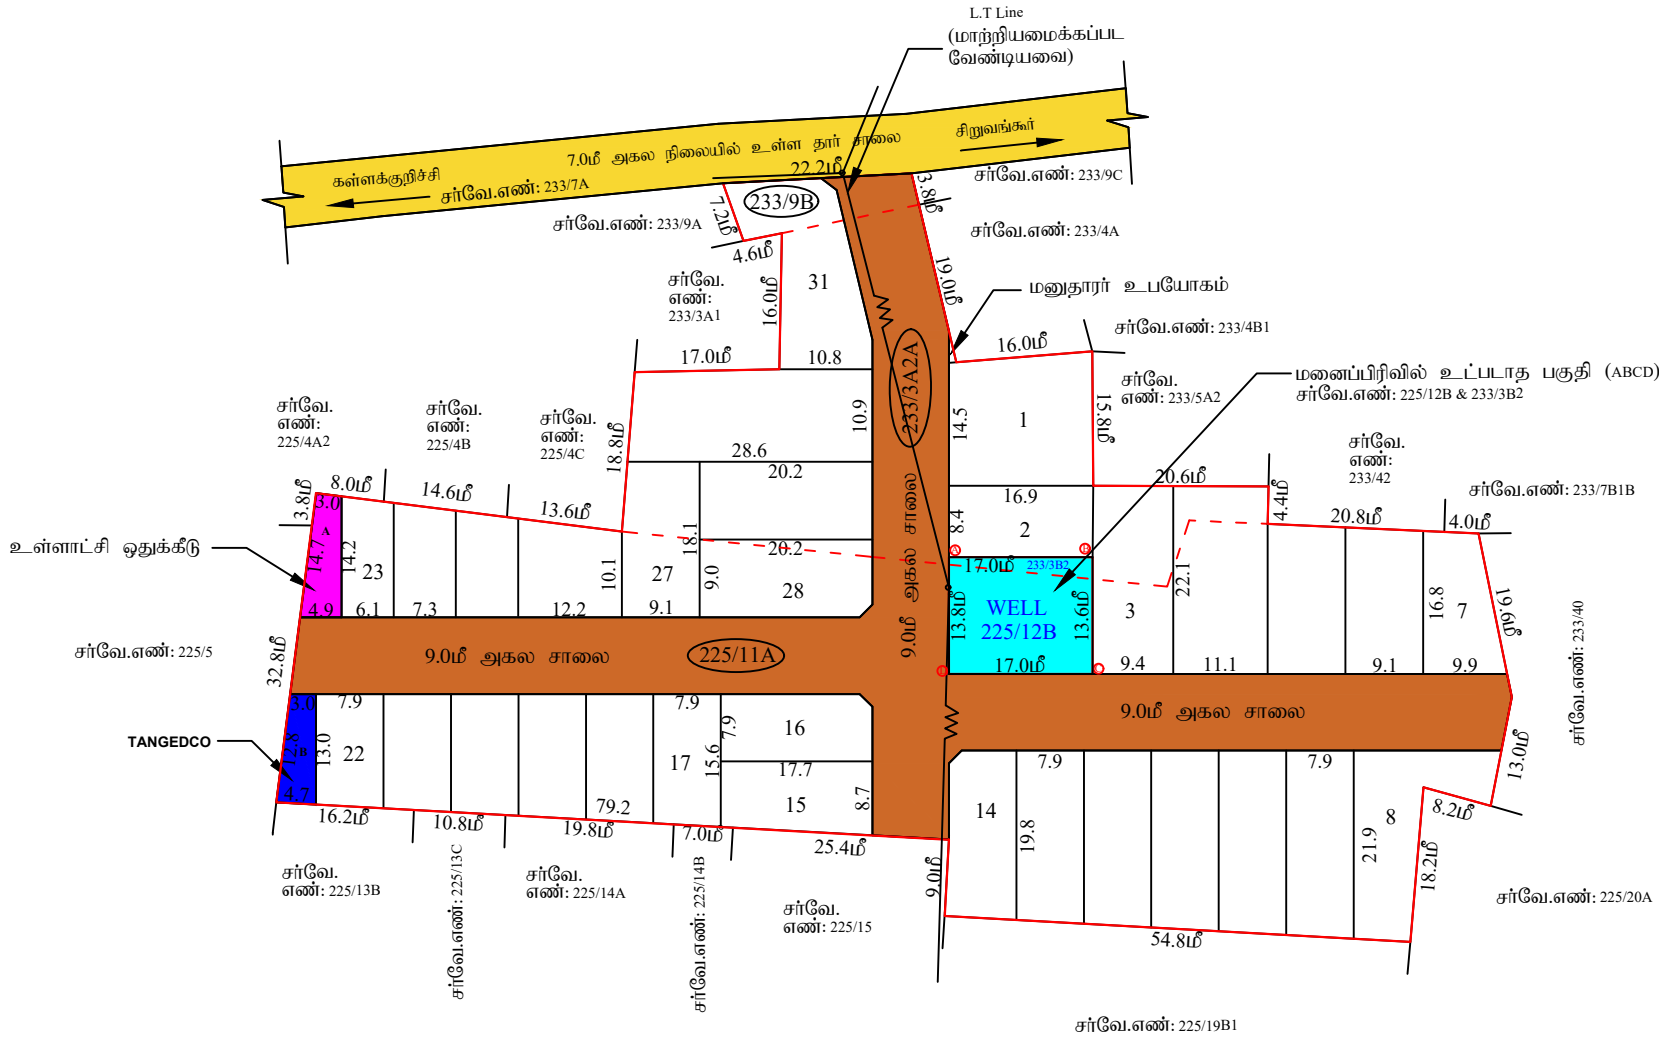

S.Gopalakrishnan

அளவர/உதவி வரைவாளர்

M.Thirumal

வரைவாளர் நிலை-III

K.Mathi

மேற்பார்வையாளர்/வரைவாளர் நிலை-II

மாவட்ட நகர் ஊரமைப்பு அலுவலகம்
கள்ளக்குறிச்சி மாவட்டம்

சிறுவன்கள் ஊராட்சி
கள்ளக்குறிச்சி மாவட்டம்,கள்ளக்குறிச்சி வட்டம், கள்ளக்குறிச்சி ஊராட்சி ஒன்றியம், சிறுவன்கள் கிராமம் மற்றும் ஊராட்சி புல. எண்:225/11A, 233/3A2A,9B-ல் அமைவும் உத்தேச குடிநீர் மனப்பிரிவுக்கான தொழில் நுட்ப ஒப்புதல் அனுப்பும். (நிட்டமிக்காத பகுதி).

சோப்பு எண் : FONTOLIO/25562/2024
இணையதள விண்ணப்பம் எண் : FONTOLIO
அளவு : 1:400 (அங்குலம் : 33அடி)

I.குறிப்பு:
(I) மனப்பிரிவில் மொத்தப்பரப்பு : 1.59 ஏக்கர் (அ) 6442.00 ச.மீ
(II) சாலைமீள் பரப்பளவு மற்றும் மூலம் மூலக்குகளின் பரப்பு :(-) 1911.43 ச.மீ
(III) மனப்பிரிவு சாலை போக மீதமுள்ள பரப்பு : 4530.57 ச.மீ
(IV) மனப்பிரிவு எல்லை
(V) உத்தேச சாலை
(VI) நிலையில் உள்ள சாலை
(VII) மனப்பிரிவில் உட்படாத பகுதி
(VIII) கோரிய மனைகள் : 31
(IX) ஒதுக்கிய மனைகள் : 31

அரசாண எண் 18-ன், நகராட்சி (ம) குடிநீர் வழங்கல் துறை நான் 4.2.2019-ன் படி பூங்காவிற்கான அரசு வழங்கிய மதிப்பீட்டில் தொகை மறுதாராளம் செலுத்தப்பட்டுள்ளது.

A-பொதுஒதுக்கீடு: உள்ளாட்சிமீடம் தானமாக ஒப்படைக்கப்பட வேண்டியவைகள்:
உத்தேச சாலைகள் மற்றும் மூலம் மூலக்குகளின் பரப்பளவு : 1911.43 ச.மீ - (29.67%)

B-பொதுஉபயோகம்: (TNCD & BR 2019,47 (8)-ன் படி தானமாக ஒப்படைக்க வேண்டிய 1% ஒதுக்கீடு)
1.உள்ளாட்சிக்கான ஒப்படைக்கப்பட வேண்டிய பொது ஒதுக்கீட்டின் பரப்பளவு : 57.10 ச.மீ - 1.26%
2.தமிழ்நாடு மின் உற்பத்தி (ம) பகிர்மான கழகத்திற்கான ஒதுக்கீட்டின் பரப்பளவு (TANGEDCO) : 49.30 ச.மீ - 1.09%
மூலம் மூலக்கு : 7.2 மீ மூலம் 12.0 மீ வரை அகல சாலைக்கு 1.5 மீ X 1.5 மீ

II.நிபந்தனைகள்:
1. இம்மனப்பிரிவுக்கு உள்ளாட்சியால் இறுதி ஒப்புதல் வழங்கும் முன் இடத்தில் எவ்வித நில ஆர்ஜித நடவடிக்கையும் இல்லை என்பதையும் எந்த துறைக்காகவும் நில ஆர்ஜித பட்டியல் மாட்டி வருவாய் அலுவலரால் பெறப்படவில்லை என்பதையும் உறுதி செய்து கொள்ள வேண்டும்.
2. அரசாண எண் 18-ன் நகராட்சி (ம) குடிநீர் வழங்கல் துறை நான் 4.2.2019-ன் விதி எண்: 47(6) ன் படி பூங்கா ஒதுக்கீடு செலுத்தப்பட வேண்டும்.
3. அரசாண எண் 181-ன், நகராட்சி (ம) குடிநீர் வழங்கல் துறை நான் 09.12.2020-ன் படி இம்மனப்பிரிவுக்கு தொழில்நுட்ப ஒப்புதல் வழங்கப்பட்டுள்ளது.
4. நிலஉரிமம் குறித்து வழங்கப்பட்ட சான்றுகள் மற்றும் பரிசீலனைக்கு சமர்ப்பிக்கப்பட்ட ஆவணங்கள் சரியானவை அல்ல என அறியப்பட்டதால் அல்லது மனப்பிரிவுக்கு தொழில்நுட்ப ஒப்புதல் வழங்கியதால் பாதிப்பு ஏற்படக்கூடிய நுழைவாய் ஏற்படும் மனப்பிரிவுக்கு வழங்கப்பட்ட தொழில்நுட்ப ஒப்புதல் எவ்வித முன்வழிவழிவழி நகர் ஊரமைப்பு அமைச்சர் சேவின் அலுவலரால் இறுதி செய்யப்படும்.
5. விற்பனைக்குவந்தான மனைகளை விற்பனை செய்யும்பொழுது இவ்வாணமீள் நகராட்சி நகர் ஊரமைப்பிற்கு ஒப்புதல் அளிக்கப்பட்ட வரைபடங்களையும் மனை வாங்குபவர்களுக்கு கட்டப்படும் வழங்கப்பட வேண்டும்.
6. நகர் ஊரமைப்பிற்கு சட்டப்பூர்வமாக தொழில்நுட்ப அனுமதி அளிப்பதன் முன்பு விண்ணப்பதாரின் பெயர்உள்ள நிலஉரிமையை உறுதிப்படுத்தவில்லை தொழில்நுட்ப அனுமதி /நிட்ட அனுமதி அளிப்பதற்கு முன்புவிண்ணப்பதாரின் விண்ணப்பத்துடன் சமர்ப்பித்த ஆவணங்களில் கிராமப்பத்திரம்,குத்தகை பத்திரம்,நட்ட,தானப்பத்திரம்,பொது அங்கார பத்திரம் மேலும் பல விண்ணப்பதாரர் வளர்ச்சி செய்ய உரிமை உள்ளதா என்று பார்க்கப்படுகிறது.
7. போத்தினை வாங்க விரும்பும் எந்த நபரும் விண்ணப்பதாரருக்கு சொந்தமின்று உள்ள உரிமை தவிர உறுதிப்படுத்திக் கொள்ள வேண்டும். மேலும் அதன் பில் ஷேர் மாடெனம் தனி நபர் உரிமை கோரினால் அவர்கள் அதனை பொருத்தமான தகுதியுள்ள நிதிமன்றத்தின் முன் தீர்மானிக்கப்படும். இதனை முடிவு செய்ய நகர் ஊரமைப்பிற்கு பொருத்தமான அமைப்பு அல்ல.
8. ஒப்புதல் அளிக்கப்பட்ட மனப்பிரிவு வரைபடத்தினை எவ்வித மாற்றமும் விடுதலின்று மனப்பிரிவு நடைமுறையில் 6x4 அளவிலான நிரந்து நகல்பலகை மூலம் பொதுமக்கள் பார்வைக்கு நிர்ந்தானக பிரதிக்கப்பட வேண்டும்.
9. இம்மனப்பிரிவில் இருந்து அருகில் உள்ள இடத்திற்கு செல்லும் வரைபடத்தில் காணிக்கப்பட்டுள்ள மனப்பிரிவு சாலையின் குறுக்கே சாலையின் போக்கிற்கு பாதிக்கும் வகையில் கற்கற்கள் கட்டப்பட்டு இருப்பின் அதனை அகற்றப்பட வேண்டும்.

ம. வ / ந. உ. உ. இ (க. மா) எண் :54/ 2024

உதவி இயக்குநர்
மாவட்ட நகர் ஊரமைப்பு அலுவலகம்
கள்ளக்குறிச்சி மாவட்டம்

Eight ways to know a piece of land before you pay for it.

This report covers one part of the picture. These cover the rest, drawn from the same government records, for any property in Tamil Nadu.

LandLens One

Ask anything about a property and get an answer grounded in live government records, with the sources shown.

[/landlens/one](#)



Verify My Land

Every record check run on one property and returned as a single report.

[/landlens/verify-my-land](#)



Legal Opinion

An advocate's written opinion on the title, built on the records we pull for it.

[/landlens](#)



One Map

Every layer on one map: the parcel, its boundary, zoning, water bodies and what sits around it.

[/landlens/one/map](#)



PriceMap

What land actually changed hands for around this plot, taken from the registered deeds.

[/landlens/pricemap](#)



Build Scope

What you are allowed to build here: floor space, height, coverage and setbacks.

[/landlens/build-scope](#)



Property Tracker

Watch a property and hear about it when something new is registered against it.

[/landlens/property-tracker](#)



Deal Room

Run the transaction in one place: documents, stamping, signatures and the parties.

[/landlens/deal-room](#)



Twenty-four checks you can run yourself, at no cost.

Records and verification

The registers themselves, read for you.

Encumbrance Certificate

Patta and Chitta

Field Measurement Sketch

EC Analyzer

Bank charge check

Court case search

Seller background check

Approval check by survey

Value and duty

What it is worth and what it costs to register.

Guideline value by street

Guideline value by survey

Stamp duty and registration fees

Capital gains

Floor space index

Area unit converter

Zoning and land use

What the plan says can happen on this land.

Land use zone finder

CMDA land use check

Coastal regulation zone

Master plan check

Water bodies finder

Airport height clearance

Registers and directories

Who holds it, and which office keeps the record.

Find your registering office

Temple property check

Waqf property check

RERA register



Every free tool
/tools



Services we run
for you
/services



The LandLens
suite
/landlens/one



Every claim in this document traces back to a government record.

Legal opinions, due diligence and title verification

Building plan, layout and sub-division approvals

Completion and occupancy certificates, regularisation

Escrow, negotiation and NRI property management

Land survey, soil testing, architecture and construction

Verified RealEstate
3/350/2 Mettukuppam,
OMR Thoraipakkam,
Chennai 600 097, India
hello@verified.realestate
+91 9996 12 9996

Prepared from the registers named on the page each finding sits on. Where a register could not be read, this document says so in its place rather than leaving the gap to be read as a clean result.

