PP APPROVAL RECORD

Planning Permission

Kallakurichi, Ulundurpet taluk

Kallakurichi district, Tamil Nadu

APPROVAL TYPE
Layout Approval

ISSUING AUTHORITY
DTCP

PURPOSE
Residential

The approval as the planning authority issued it, reproduced in full behind this page.

An approval speaks to what was sanctioned, not to what was built. Completion is a separate record.

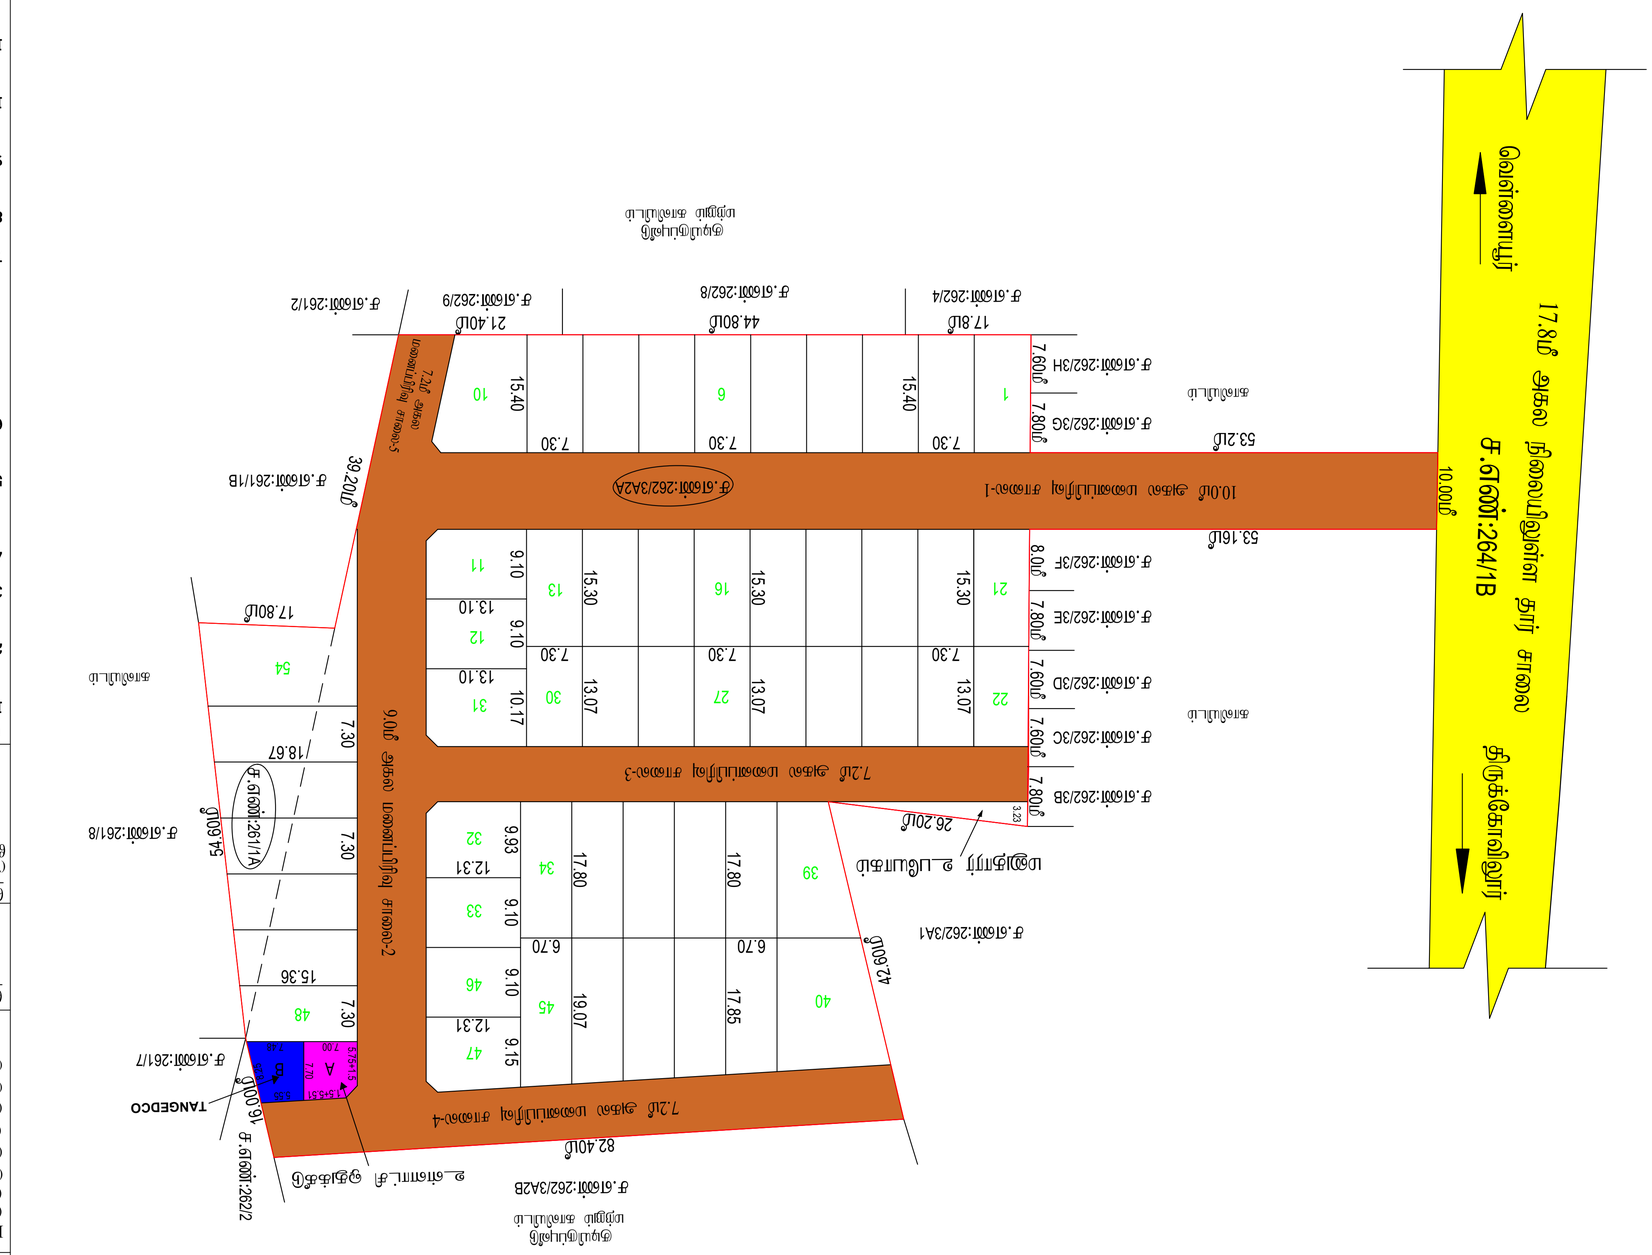

மாவட்ட நகர் ஊரமைப்பு அலுவலகம்
கள்ளக்குறிச்சி மாவட்டம்

வெள்ளையூர் ஊராட்சி

கள்ளக்குறிச்சி மாவட்டம், உளுந்தூர்பேட்டை வட்டம், உளுந்தூர்பேட்டை ஊராட்சி ஒன்றியம், வெள்ளையூர் ஊராட்சி மற்றும் கிராமம், சர்வே.எண்கள்:261/1A, 262/3A2A-ல் அமைந்த உற்சீரச் முடிவிடுப்பு மனைப்பிரிவிற்கான தொழில் நுட்ப ஒப்புதல் வரையடம் (நிட்டமிக்காத பகுதி).

கோப்பு எண்	:	NQM70717/16609/2023
இணையதள விண்ணப்ப எண்	:	NQM70717
அளவு	:	1:400 (1அங்குலம் : 33அடி)

I.குறிப்பு:

(I) மனைப்பிரிவின் மொத்தப்பரப்பு	:	2.46 ஏக்கர் (அ) 9970.00 ச.மீ
(II) சாலையின் பரப்பளவு மற்றும் நிலை நிடக்குகளின் பரப்பு	:	3344.62 ச.மீ
(III) மனைப்பிரிவு சாலை போக மீதம் உள்ள பரப்பு	:	6625.38 ச.மீ
(IV) மனைப்பிரிவு எல்லை		
(V) உற்சீரச் சாலை		
(VI) நிலையில் உள்ள சாலை		
(VII) நிலையில் மனைகள்	:	55
(VIII) ஒதுக்கிய மனைகள்	:	54

அரசாணை எண் 18-ன், நகராட்சி மற்றும் மூடிகள் அமைப்பில் ஒழுங்கு நாள் 04.02.2019-ன் படி பூங்காவிற்கான அரசு அழிகாட்டி மதிப்பின்படி தொழிற்கூடிய மதிப்பிடுப்பட்டுள்ளது.

பொதுஒதுக்கீடு:உள்ளாட்சியிடம் தானமாக ஒப்படைக்கப்பட்டமைகள்

உற்சீரச் சாலைகள் மற்றும் நிலை நிடக்குகளின் பரப்பளவு	:	3344.62 ச.மீ - (33.54%)
நிலை நிடக்கு 7.20மீ நிரல் 12.00மீ அகல	:	1.5மீ X 1.5மீ

பொதுஉபயோகம்:

(TNCD & BR 2019, விதி எண் : 47 (8)-ன் படி உள்ளாட்சி (ம்) TANGEDCO-க்கு தானமாக ஒப்படைக்க வேண்டிய 1% ஒதுக்கீடு ஒப்படைப்பு சிவப்பட்டுள்ளது)

1.உள்ளாட்சிக்காக ஒப்படைக்கப்பட வேண்டிய பொது ஒதுக்கீட்டின் பரப்பளவு (A)	:	51.15 ச.மீ - 0.77%
2.தமிழ்நாடு மின் உற்பத்தி மற்றும் பகிர்மான நிறுவத்திற்கான ஒதுக்கீட்டின் பரப்பளவு (TANGEDCO)(B)	:	51.43 ச.மீ - 0.78%

II.நிபந்தனைகள்:

1. இம்மனைப்பிரிவுக்கு உள்ளாட்சியால் இறுதி ஒப்புதல் அமுங்கும் முன் இடத்தில் எவ்வித நில ஆர்ஜித நடவடிக்கையும் இல்லை என்பதையும் எந்த நிலைக்காகவும் நில ஆர்ஜித பட்டியல் மாவட்ட வருவாய் அலுவலரால் பெறப்படவில்லை என்பதையும் உறுதி செய்து கொள்ள வேண்டும்.
2. அரசாணை எண் 18-ன்,நகராட்சி நிர்வாகம் (ம்) மூடிகள் அமுங்கல் நாள் 04.02.2019-ன் விதி எண்: 47(6) ன் படி பூங்காவிற்கான அரசு அழிகாட்டி மதிப்பின்படி தொகை மதிப்பாரால் செலுத்தப்பட்டுள்ளது.
3. அரசாணை எண் 181, வீட்டு வசதி (ம்) நகர்புற வளர்ச்சி துறை நாள் 09.12.2020-ன் படி இம்மனைப்பிரிவிற்கு தொழில்நுட்ப ஒப்புதல் அமுங்கப்பட்டுள்ளது.
4. நிலஉரிமம் மூலிக்கு அமுங்கப்பட்ட சான்றுகள் மற்றும் பரிசுலனைக்கு சமர்பிக்கப்பட்ட ஆவணங்கள் சரியானவை அல்ல என அறியப்பட்டால் அல்லது மனைப்பிரிவுக்கு தொழில்நுட்ப ஒப்புதல் அமுங்கியதால் பாதிப்பு ஏற்படக்கூடிய சூழ்நிலை ஏற்படின் மனைப்பிரிவிற்கு அமுங்கப்பட்ட தொழில்நுட்ப ஒப்புதல் எவ்வித முன்னறிவிப்பின்றி நகர் ஊரமைப்பு இயக்குநர்,சென்னை அவர்களால் இரத்து செய்யப்படும்.
5. அறுவைக்குண்டான மனைகளை அறுவை செய்யுமுன்று இல்லாமையின் நகரைக்கு நகர் ஊரமைப்புத்துறை ஒப்புதல் அளிக்கப்பட்ட வரைபடங்கள்ளையும் மனை வாங்குபவர்களுக்கு கட்டாயம் அமுங்கப்பட வேண்டும்.
6. நகர் ஊரமைப்புத்துறை சட்டப்பூர்வமாக தொழில்நுட்ப ஆமுதி அளிப்பதன் மூன்பு விண்ணப்பதாரின் பெயரில் உள்ள நிலஉரிமையை உறுதிப்படுத்தவில்லை தொழில்நுட்ப ஆமுதி /நிட்ட ஆமுதி அளிப்பதற்கு மூன்பு விண்ணப்பதாரின் விண்ணப்பத்தின் சமர்பிக்கு ஆவணங்களில் கிரயப்பத்திரம், மூத்தகை பத்திரம், பட்டா, தாலப்பத்திரம், பொது அதிகார பத்திரம் மேலும் பல விண்ணப்பதாரர் வளர்ச்சி செய்ய உரிமை உள்ளதா என்று பார்க்கப்படுகிறது. சொத்தினை வாங்க விரும்பும் எந்த நபரும் விண்ணப்பதாரரிக்கு சொத்தின்மீது உள்ள உரிமை குறித்து தனியாக உறுதிப்படுத்தி கொள்ள வேண்டும். மேலும் அதன் மேல் வேறு யாரேனும் தனி நபர் உரிமை கொண்டாலோ அவர்கள் ஆகவை பொருத்தமான தகுதியுள்ள நீதிமன்றத்தின் முன் நீர்த்துக்கொள்ளலாம். இதனை முடிவு செய்ய நகர் ஊரமைப்புத்துறை பொறுப்பாகாது அவர்கள் ஆகவை.
7. நீதிமன்ற வழக்குகள் ஏதேனும் நிலுவையில் இருப்பின் இத்துறையின் மனைப்பிரிவு ஆமுதி செல்லத்தக்கதல்ல.
8. ஒப்புதல் அளிக்கப்பட்ட மனைப்பிரிவு வரைபடத்தினை எவ்வித மாற்றமும் விடுதலின்றி மனைப்பிரிவு நிலமுடிவாகில் 6x4 அளவிலான நிரந்தர தகவல்பலகை நிலம் பொதுமக்கள் பார்வைக்கு நிரந்தரமாக பிரசுரிக்கப்பட வேண்டும்.
9. இம்மனைப்பிரிவில் இருந்து அரசில் உள்ள இடத்திற்கு செல்லும் வரைபடத்தில் காண்பிக்கப்பட்டுள்ள மனைப்பிரிவு சாலையின் குறுக்கே சாலையின் போக்கிற்கு பாதிக்கும் வகையில் கற்றிக்கவர் கட்டப்பட்டு இருப்பின் அதனை அகற்றப்பட வேண்டும்.
10. உற்சீரச் மனையிடம் நிபந்தனைகளின் அடிப்படையில் அமுங்கப்பட்ட பட்டா அல்லது பஞ்சமி நிலம் ஆகிய வகைப்பாட்டில் ஒதுக்கப்பட்டுள்ளின் தங்களுக்கு அமுங்கப்பட்ட ஆமுதியினை எவ்வித முன்னறிவிப்பின்றி ரத்து செய்யப்படும்.
11. மனைப்பிரிவுக்கு அமுங்கப்பட்ட தொழில் நுட்ப ஒப்புதலால் நீர்நிலைகளை (வாய்க்கால், ஆறு, ஏரி, etc.) பாதிக்கும் அம்சங்கள் ஏதும் அமைப்பின் அமுங்கப்பட்ட தொழில் நுட்ப ஒப்புதல் எவ்வித முன்னறிவிப்பின்றி இத்துறையால் ரத்து செய்யப்படும்.
12. மனைப்பிரிவு வரைபடத்தில் மதிப்பாரர் உபயோகமாக காண்பிக்கப்பட்ட பகுதி சாலையாகவே நிலைநிறுத்தப்பட வேண்டும்.

ம.அ / நு.ஊ.உ.இ (க.மா) எண் : 077 / 2023

உதவி இயக்குநர்
மாவட்ட நகர் ஊரமைப்பு அலுவலகம்
கள்ளக்குறிச்சி மாவட்டம்

THE LANDLENS SUITE

Eight ways to know a piece of land before you pay for it.

This report covers one part of the picture. These cover the rest, drawn from the same government records, for any property in Tamil Nadu.

LandLens One
Ask anything about a property and get an answer grounded in live government records, with the sources shown.
/landlens/one

Verify My Land
Every record check run on one property and returned as a single report.
/landlens/verify-my-land

Legal Opinion
An advocate's written opinion on the title, built on the records we pull for it.
/landlens

One Map
Every layer on one map: the parcel, its boundary, zoning, water bodies and what sits around it.
/landlens/one/map

PriceMap
What land actually changed hands for around this plot, taken from the registered deeds.
/landlens/pricemap

Build Scope
What you are allowed to build here: floor space, height, coverage and setbacks.
/landlens/build-scope

Property Tracker
Watch a property and hear about it when something new is registered against it.
/landlens/property-tracker

Deal Room
Run the transaction in one place: documents, stamping, signatures and the parties.
/landlens/deal-room

FREE TOOLS · NO ACCOUNT NEEDED

Twenty-four checks you can run yourself, at no cost.

Records and verification

The registers themselves, read for you.

- Encumbrance Certificate
- Patta and Chitta
- Field Measurement Sketch
- EC Analyzer
- Bank charge check
- Court case search
- Seller background check
- Approval check by survey

Value and duty

What it is worth and what it costs to register.

- Guideline value by street
- Guideline value by survey
- Stamp duty and registration fees
- Capital gains
- Floor space index
- Area unit converter

Zoning and land use

What the plan says can happen on this land.

- Land use zone finder
- CMDA land use check
- Coastal regulation zone
- Master plan check
- Water bodies finder
- Airport height clearance

Registers and directories

Who holds it, and which office keeps the record.

- Find your registering office
- Temple property check
- Waqf property check
- RERA register

Every free tool
/tools

Services we run for you
/services

The LandLens suite
/landlens/one

Verified RealEstate™

Every claim in this document traces back to a government record.

- Legal opinions, due diligence and title verification
- Building plan, layout and sub-division approvals
- Completion and occupancy certificates, regularisation
- Escrow, negotiation and NRI property management
- Land survey, soil testing, architecture and construction

Verified RealEstate
3/350/2 Mettukuppam,
OMR Thoraipakkam,
Chennai 600 097, India
hello@verified.realestate
+91 9996 12 9996

Prepared from the registers named on the page each finding sits on. Where a register could not be read, this document says so in its place rather than leaving the gap to be read as a clean result.