

PP

APPROVAL RECORD

Planning Permission

Kallakurichi district, Tamil Nadu

APPROVAL TYPE


Layout Approval

ISSUING AUTHORITY

DTCP

The approval as the planning authority issued it, reproduced in full behind this page.

An approval speaks to what was sanctioned, not to what was built. Completion is a separate record.

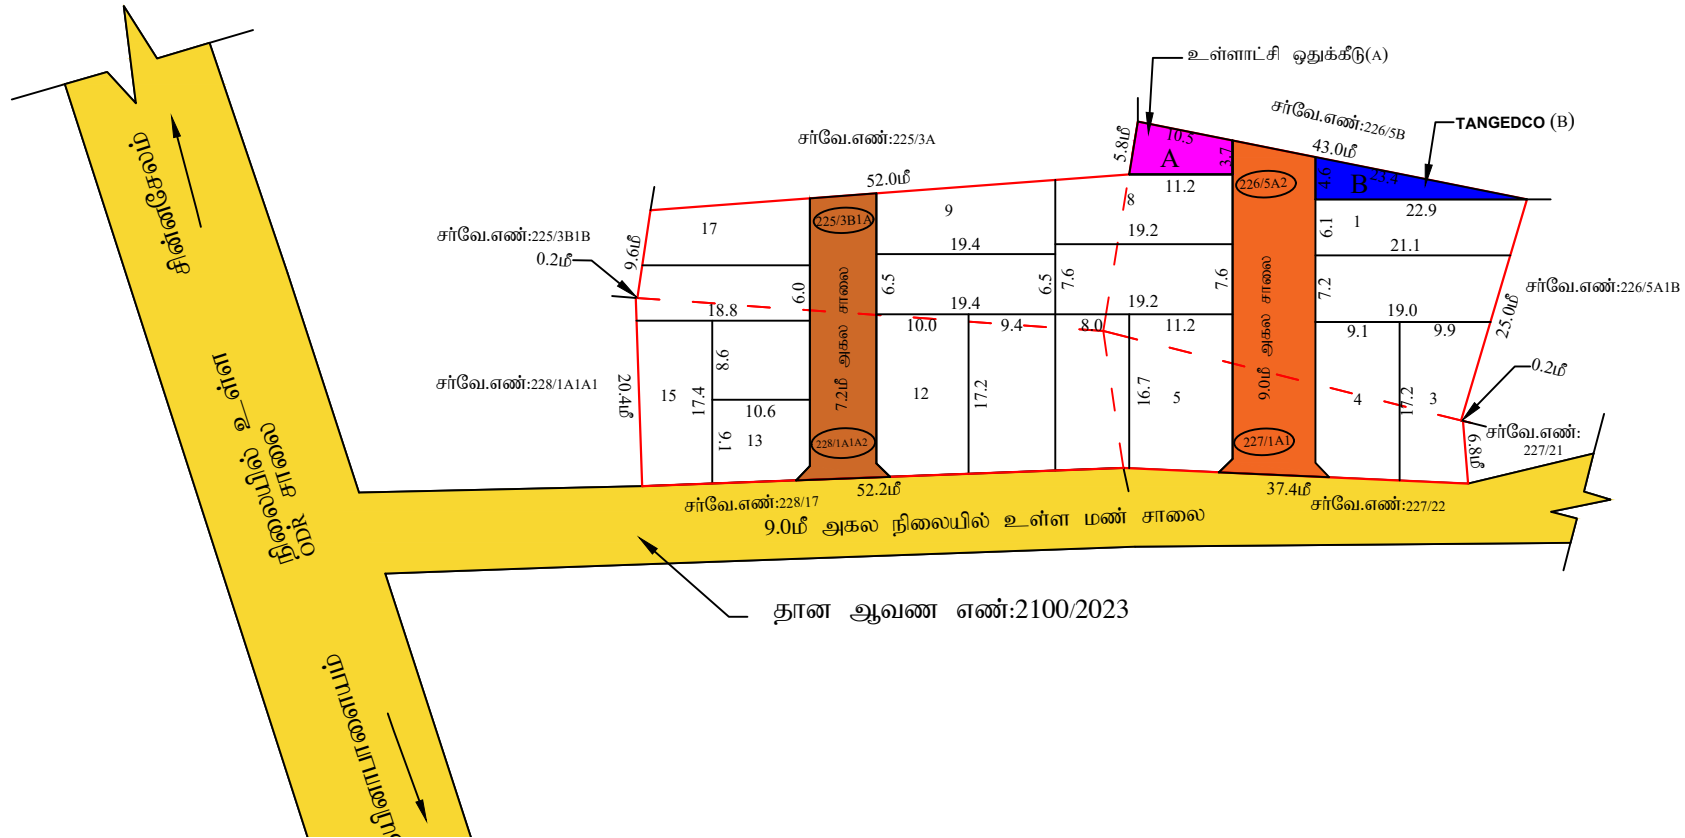

S.சு. அளவா/ உதவி வரைவாளர்

M.Thirumal
வரைவாளர் நிலை-III

P.Mariadass
மேற்பார்வையாளர்/வரைவாளர் நிலை-II

மாவட்ட நகர் ஊரமைப்பு ஆலுவலகம் கள்ளக்குறிச்சி மாவட்டம்	
நுமிவார்ப்பாவையம் ஊராட்சி கள்ளக்குறிச்சி மாவட்டம், சின்னேரம் வட்டம், சின்னேரம் ஊராட்சி ஒன்றியம், நுமிவார்ப்பாவையம் ஊராட்சி மற்றும் கிராமம் டி.அ.எண்:225/3B1A, 226/5A2, 227/1A1, 228/1A1A2-ல் அமைப்பு உத்தேச குடியிருப்பு மனைப்பரிசீலனைத் தொழில் நுட்ப ஒப்புதல் வரையல்.	
இணையதள விண்ணப்பம் எண் : OBNINZCR/37593/2024 கோப்பு எண் : OBNINZCR அளவு : 1:400 (1அங்குலம் : 33அடி)	
I. குறிப்பு: (I) மனைப்பரிசீலனை மொத்தப்பரப்பு : 0.67 ஏக்கர் (அ) 2737.00 ச.மீ (II) சாவலின் பரப்பளவு மற்றும் மூலம் மூடக்குகளின் பரப்பு : (-) 541.44 ச.மீ (III) மனைப்பரிசீலனை சாவலுக்கு மீதமுள்ள பரப்பு : 2195.56 ச.மீ (IV) மனைப்பரிசீலனை எல்லை (V) உத்தேச சாவலு (VI) நிலத்தில் உள்ள சாவலு (VII) கோரிய மனைகள் : 17 (VIII) ஒதுக்கிய மனைகள் : 17 அரசாண எண் 18-ன், நகராட்சி (ம) குடிநீர் வழங்கல் துறை நான் 4.2.2019-ன் டிடி பூங்காவிற்கான அரசு வழங்கிய மதியமின்படி தொகையை மனுதாரரால் செலுத்தப்பட்டு உள்ளதது. A- பொதுஒதுக்கீடு: உள்ளாட்சியிடம் தானமாக ஒப்படைப்பு செய்யப்பட்டவைகள்: உத்தேச சாவல்கள் மற்றும் மூலம் மூடக்குகளின் பரப்பளவு : 541.44 ச.மீ - (19.78%) B-பொதுஉபயோகம்: (TNCD & BR 2019,47 (8)-ன் டிடி தானமாக ஒப்படைப்பு செய்யப்பட்ட 1% ஒதுக்கீடு) 1.உள்ளாட்சிக்கான ஒப்படைப்பு செய்யப்பட்ட பொது ஒதுக்கீட்டின் பரப்பளவு : 50.90 ச.மீ - 2.32% 2.நுமிநாடு மின் உற்பத்தி (ம) பகிர்மான கழகத்திற்கான ஒதுக்கீட்டின் பரப்பளவு (TANGEDCO) : 52.40 ச.மீ - 2.39% மூலம் மூடக்கு : 7.2 மீ மூதல் 12.0 மீ வரை அகல சாவலுக்கு 1.5 மீ X 1.5 மீ II. நிபந்தனைகள்: 1. இம்மனைப்பரிசீலனை உள்ளாட்சியால் இறுதி ஒப்புதல் வழங்கும் முன் இடத்தில் எவ்வித நில ஆர்ஜித நடவடிக்கையும் இல்லை என்பதையும் எந்த துறைக்காகவும் நில ஆர்ஜித நடவடிக்கை மாவட்ட அலுவலர் அனுமதியுடன் மேற்படிவிலை என்பதையும் உறுதி செய்து கொள்ள வேண்டும். 2. அரசாண எண் 18-ன், நகராட்சி (ம) குடிநீர் வழங்கல் துறை நான் 4.2.2019-ன் விதி எண்: 47(6) ன் டிடி பூங்கா ஒதுக்கீடு செலுத்தப்பட வேண்டும். 3. அரசாண எண் 181-ன், நகராட்சி (ம) குடிநீர் வழங்கல் துறை நான் 09.12.2020-ன் டிடி இம்மனைப்பரிசீலனைத் தொழில் நுட்ப ஒப்புதல் வழங்கப்பட்டுள்ளது. 4. நிலஅறிமுக குறித்து வழங்கப்பட்ட சான்றுகள் மற்றும் பரிசீலனைக்கு சமர்ப்பிக்கப்பட்ட ஆவணங்கள் சரியானவை அல்ல என அறியப்பட்டதால் அல்லது மனைப்பரிசீலனைத் தொழில் நுட்ப ஒப்புதல் வழங்கியதால் பாதிப்பு ஏற்படக்கூடிய குழிநிலை ஏற்படும் மனைப்பரிசீலனைத் தொழில் நுட்ப ஒப்புதல் எவ்வித முன்னறிவிப்பின்றி நகர் ஊரமைப்பு இயக்குனர் சேவனை அவர்களால் இரத்து செய்யப்படும். 5. விற்பனைக்குரிய மனைகளை விற்பனை செய்யப்போது இன்னவையின் நகராட்சி நகர் ஊரமைப்பதற்கு ஒப்புதல் அளிக்கப்பட்ட வரையல்களையும் மனை வங்குபல்களுக்கு கட்டப்படும் வழங்கப்பட வேண்டும். 6. நகர் ஊரமைப்பதற்கு சட்டப்பூர்வமாக தொழில் நுட்ப அனுமதி அளிப்பதன் முன்பு விண்ணப்பதாரரின் பேரில் உள்ள நிலஅறிமுக உறுதிப்படுத்தல்களை தொழில் நுட்ப அனுமதி /நட்ட அனுமதி அளிப்பதற்கு முன்புவிண்ணப்பதாரரின் விண்ணப்பத்தின் சமர்ப்பித்த ஆவணங்களில் கிரயப்பத்திரம்,குத்தகை பத்திரம்,நட்டா.தானப்பத்திரம்,பொது அங்கார பத்திரம் மேலும் பல விண்ணப்பதாரர் வளர்ச்சி செய்ய உரிமை உள்ளதா என்று பார்க்கப்படுகிறது. சோத்தினை வங்கி விரும்பும் எந்த நபரும் விண்ணப்பதாரருக்கு சோத்திவீதி உள்ள உரிமை தவிராக உறுதிப்படுத்திக் கொள்ள வேண்டும். மேலும் அதன் மேல் வேறு யாருமும் தனி நபர் உரிமை கோரினால் அவர்கள் அதனை பொருத்தமான நகுதியுள்ள நீதிமன்றத்தின் முன் தீர்த்துக்கொள்ளலாம். இதனை முடிவு செய்ய நகர் ஊரமைப்பதற்கு பொருத்தமான அமைப்பு அல்ல. 7. நீதிமன்ற வழக்குகள் ஏதேனும் நியுவையில் இருப்பின் இத்துறையின் மனைப்பரிசீலனை அனுமதி செலுத்தக்கூடாது. 8. ஒப்புதல் அளிக்கப்பட்ட மனைப்பரிசீலனை வரையல்தினை எவ்வித மாற்றமும் விருத்திவீதி மனைப்பரிசீலனை நுவலையில் 6x4 அளவிலான நிரந்து நகல்பலகை மூலம் பொதுமக்கள் பார்வைக்கு நிரந்தரமாக மிகுரிக்கப்பட வேண்டும். 9. இம்மனைப்பரிசீலனை இரண்டு அருகில் உள்ள இடத்திற்கு செல்லும் வரையல்தில் காலமக்கப்பட்டுள்ள மனைப்பரிசீலனை சாவலின் குறுக்கே சாவலின் போக்கிற்கு பாதிக்கும் வகையில் சுற்றுச்சுவர் கட்டப்பட்டு இருப்பின் அதனை அகற்றப்பட வேண்டும். 10.மனைப்பரிசீலனை அமைப்பு நிர்வாகி பாதையினை நடை செய்யாமல் வயி அல்லது கல்லா. அமைத்து மனைகளுக்கு செல்லும் பாதையாக அமைத்து கொள்ளுமாறு கேட்டுக்கொள்ளப்படுகிறது.	
ம.வ / ந.உ.உ.இ (க.மா) எண் : 01/2025	
நகர் ஊரமைப்பு உதவி இயக்குநர் கள்ளக்குறிச்சி மாவட்டம் கள்ளக்குறிச்சி.	

Eight ways to know a piece of land before you pay for it.

This report covers one part of the picture. These cover the rest, drawn from the same government records, for any property in Tamil Nadu.

LandLens One

Ask anything about a property and get an answer grounded in live government records, with the sources shown.

[/landlens/one](#)



Verify My Land

Every record check run on one property and returned as a single report.

[/landlens/verify-my-land](#)



Legal Opinion

An advocate's written opinion on the title, built on the records we pull for it.

[/landlens](#)



One Map

Every layer on one map: the parcel, its boundary, zoning, water bodies and what sits around it.

[/landlens/one/map](#)



PriceMap

What land actually changed hands for around this plot, taken from the registered deeds.

[/landlens/pricemap](#)



Build Scope

What you are allowed to build here: floor space, height, coverage and setbacks.

[/landlens/build-scope](#)



Property Tracker

Watch a property and hear about it when something new is registered against it.

[/landlens/property-tracker](#)



Deal Room

Run the transaction in one place: documents, stamping, signatures and the parties.

[/landlens/deal-room](#)



Twenty-four checks you can run yourself, at no cost.

Records and verification

The registers themselves, read for you.

Encumbrance Certificate

Patta and Chitta

Field Measurement Sketch

EC Analyzer

Bank charge check

Court case search

Seller background check

Approval check by survey

Value and duty

What it is worth and what it costs to register.

Guideline value by street

Guideline value by survey

Stamp duty and registration fees

Capital gains

Floor space index

Area unit converter

Zoning and land use

What the plan says can happen on this land.

Land use zone finder

CMDA land use check

Coastal regulation zone

Master plan check

Water bodies finder

Airport height clearance

Registers and directories

Who holds it, and which office keeps the record.

Find your registering office

Temple property check

Waqf property check

RERA register



Every free tool
/tools



Services we run
for you
/services



The LandLens
suite
/landlens/one



Every claim in this document traces back to a government record.

Legal opinions, due diligence and title verification

Building plan, layout and sub-division approvals

Completion and occupancy certificates, regularisation

Escrow, negotiation and NRI property management

Land survey, soil testing, architecture and construction

Verified RealEstate
3/350/2 Mettukuppam,
OMR Thoraipakkam,
Chennai 600 097, India
hello@verified.realestate
+91 9996 12 9996

Prepared from the registers named on the page each finding sits on. Where a register could not be read, this document says so in its place rather than leaving the gap to be read as a clean result.

