

PP

APPROVAL RECORD

Planning Permission

Kallakurichi district, Tamil Nadu

APPROVAL TYPE

Layout Approval

ISSUING AUTHORITY

DTCP

The approval as the planning authority issued it, reproduced in full behind this page.

An approval speaks to what was sanctioned, not to what was built. Completion is a separate record.



சு.கோபாலகிருஷ்ணன்
அளவர்/உதவி வரைவாளர்


மு.திருமாலை
வரைவாளர் நிலை - III

பெ.மரியதாஸ்
மேற்பார்வையாளர்/வரைவாளர் நிலை - II

மாவட்ட நகர் ஊரமைப்பு அலுவலகம்
கள்ளக்குறிச்சி மாவட்டம்

உலகங்காத்தான் ஊராட்சி

கள்ளக்குறிச்சி மாவட்டம், கள்ளக்குறிச்சி வட்டம், சின்னசேலம் ஊராட்சி ஒன்றியம்,
உலகங்காத்தான் ஊராட்சி/கிராமம், சர்வே.எண்கள்:225/7A1,225/9 -ல் அமையும் உத்தேச குடியிருப்பு
மனைப்பிரிவிற்கான தொழில் நுட்ப ஒப்புதல் வரைபடம்.

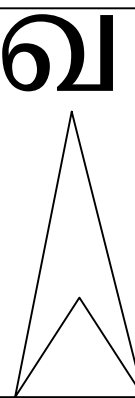

இணையதள விண்ணப்ப எண் : PAUNZYJF/51111/2025

அளவு : 1:400

குறிப்பு:

(i) மனைப்பிரிவின் மொத்தப்பரப்பு : 1.72 ஏக்கர்(அ) 6968.00 ச.மீ

(ii) சாலையின் பரப்பளவு மற்றும் மூலை முடுக்குகளின் பரப்பு : 2200.67 ச.மீ

(iii) மனைப்பிரிவு சாலை போக மீதம் உள்ள பரப்பு : 4767.33 ச.மீ

(iv) மனைப்பிரிவு எல்லை	-----	
(v) உத்தேச சாலை	-----	
(vi) நிலையில் உள்ள சாலை	-----	
(vii) கோரிய மனைகள்	: 39	
(viii) ஒதுக்கிய மனைகள்	: 37	

அரசாணை எண் 18- நகராட்சி நிர்வாகம் (ம) குடிநீர் வழங்கல் துறை நாள் 04.02.2019-ன் படி
பூங்காவிற்கான அரசு வழிகாட்டி மதிப்புத்தொகை மனுதாரரால் செலுத்தப்பட்டது.

பொதுஒதுக்கீடு:

- உத்தேச சாலைகள் மற்றும் மூலை முடுக்குகளின் பரப்பளவு : 2200.67 ச.மீ
- மூலை முடுக்கு 7.20மீ முதல் 12.00மீ வரை : 1.5மீ x 1.5மீ
- (TNCD & BR 2019, 47(8)-ன் படி தானமாக ஒப்படைக்க வேண்டிய 1% ஒதுக்கீடு)
உள்ளாட்சிக்கான ஒப்படைக்கப்பட வேண்டிய பொது ஒதுக்கீட்டின் பரப்பளவு (A) : 32.63ச.மீ - (0.68%)
- தமிழ்நாடு மின் உற்பத்தி மற்றும் பகிர்மான கழகத்திற்கான ஒதுக்கீட்டின் பரப்பளவு (B) : 30.03ச.மீ - (0.63%)

உள்ளாட்சிக்கு தானமாக ஒப்படைக்கப்பட்ட பொதுஒதுக்கீடு மற்றும் A,B ஒதுக்கீட்டிற்கான
ஆவண எண்:2295/2025 நாள்:04-09-2025


நிபந்தனைகள்

- இம்மனைப்பிரிவுக்கு உள்ளாட்சியால் இறுதி ஒப்புதல் வழங்கும் முன் இடத்தில் எவ்வித நில ஆர்ஜித நடவடிக்கையும் இல்லை என்பதையும் எந்த துறைக்காகவும் நில ஆர்ஜித மட்டியால் மாவட்ட ரெவின்யூ அலுவலரால் நிறைவேற்றம் செய்யப்படும் உறுதி செய்து கொள்ள வேண்டும்.
- அரசாணை எண் 18-நகராட்சி (ம) குடிநீர் வழங்கல் துறை நாள் 4.2.2019-ன் விதி எண்: 47(6) ன் படி பூங்கா ஒதுக்கீடு செய்யப்பட்டது.
- அரசாணை எண் 181-ன், நகராட்சி (ம) குடிநீர் வழங்கல் துறை நாள் 09.12.2020-ன் படி இம்மனைப்பிரிவுக்கு நேரடிநுட்ப ஒப்புதல் வழங்கப்பட்டுள்ளது.
- நிலஉரிமம் குறித்து வழங்கப்பட்ட சான்றுகள் மற்றும் பரிசீலனைக்கு சமர்ப்பிக்கப்பட்ட ஆவணங்கள் சரியானவை அல்ல என அறியப்பட்டதால்அல்லது மனைப்பிரிவுக்கு நேரடிநுட்ப ஒப்புதல் வழங்கியதால் பாதிப்பு ஏற்படக்கூடிய குழுவிலை ஏற்படும் மனைப்பிரிவுக்கு வழங்கப்பட்ட நேரடிநுட்ப ஒப்புதல் எவ்வித முன்னறிவிப்பின்றி நகர் ஊரமைப்பு இயக்குனர் சேவனை அவர்களால் இரத்து செய்யப்படும்.
- விற்பனைக்குவட்பான மனைகளை விற்பனை செய்யும்போது இவ்வாணமின் நகலோடு நகர் ஊரமைப்புத்துறை ஒப்புதல் அளிக்கப்பட்ட வரையடங்கலையும் மனை வாங்குபவர்களுக்கு கட்டடாயம் வழங்கப்பட வேண்டும்.
- நகர் ஊரமைப்புத்துறை சட்டப்பூர்வமாக நேரடிநுட்ப அனுமதி அளிப்பதன் முன்பு விண்ணப்பதாரரின் பெயர் உள்ள நிலஉரிமையை உறுதிப்படுத்தவில்லை நேரடிநுட்ப அனுமதி /மிட்ட அனுமதி அளியுதற்கு முன்புவிண்ணப்பதாரரின் விண்ணப்பத்துடன் சமர்ப்பித்த ஆவணங்களில் விரயப்படுத்தும்,குத்தகை பத்திரம்,பட்டா,தானப்பத்திரம்,பொது அதிகார பத்திரம் மேலும் பல விண்ணப்பதாரர் உள்ளாட்சி செய்ய உரிமை உள்ளதானன்று பார்க்கப்படுகிறது.சோத்தினை வாங்க வரும்படி எந்த நபரும் விண்ணப்பதாருக்கு சொத்தின்மீது உள்ள உரிமை தவிராக உறுதிப்படுத்திக் கொள்ள வேண்டும்.மேலும் அதன் மேல் வேறு யாருளும் தனி நபர் உரிமை கோர்வால் அவர்கள் அதனை பொருத்தமான நகுதியுள்ள நீதிமன்றத்தின் முன் தீர்த்துக்கொள்ளலாம். இதனை முடிவு செய்ய நகர் ஊரமைப்புத்துறை பொத்தமான அமைப்பு அல்ல.
- நீதிமன்ற வழக்குகள் ஏதேனும் நியுவையில் இருப்பின் இத்துறையின் மனைப்பிரிவு அனுமதி செல்லத்தக்கதல்ல.
- ஒப்புதல் அளிக்கப்பட்ட மனைப்பிரிவு வரையடத்தினை எவ்வித மாற்றமும் விருதவின்றி மனைப்பிரிவு நுழைவாயிலில் 6x4 அளவிலான நிரந்துதகவல்பலகை நுட்ப பொறியக்கள் பார்க்கைக்கு நிரந்தரமாக பிரகரிக்கப்பட வேண்டும்.
- இம்மனைப்பிரிவில் இருந்து அருகில் உள்ள இடத்திற்கு செல்லும் வரையடத்தில் கணிக்கப்பட்டுள்ள மனைப்பிரிவு சாலையின் குறுக்கே சாலையின் போக்கிற்கு பாதிக்கும் வகையில் கற்றுக்கள் கட்டப்பட்டு இருப்பின் அதனை அகற்றப்பட வேண்டும்.
- மனைப்பிரிவில் அமைக்கும் நீர்வழி பாதையினை தடை செய்யாமல் வாய் அல்லது கல்வாட் அமைத்து மனைகளுக்கு செல்லும் பாதையாக அமைத்து கொள்ளுமாறு கேட்டுக்கொள்ளப்படுகிறது.

ம . வ / ந . ஊ . உ . இ (க.மா) எண்: 143/2025

உதவி இயக்குநர்
மாவட்ட நகர் ஊரமைப்பு அலுவலகம்
கள்ளக்குறிச்சி மாவட்டம்

வட்டார வளர்ச்சி அலுவலர்(கி.ஊ) சின்னசேலம்,
அலுவலரின் கையம் ந.க.எண். ஆ2/1504/2025, நாள்:
14.08.2025-ல் சாலை சான்று பெறப்பட்டதன்
அடிப்படையில் ஒப்புதல் வழங்கப்படுகிறது.

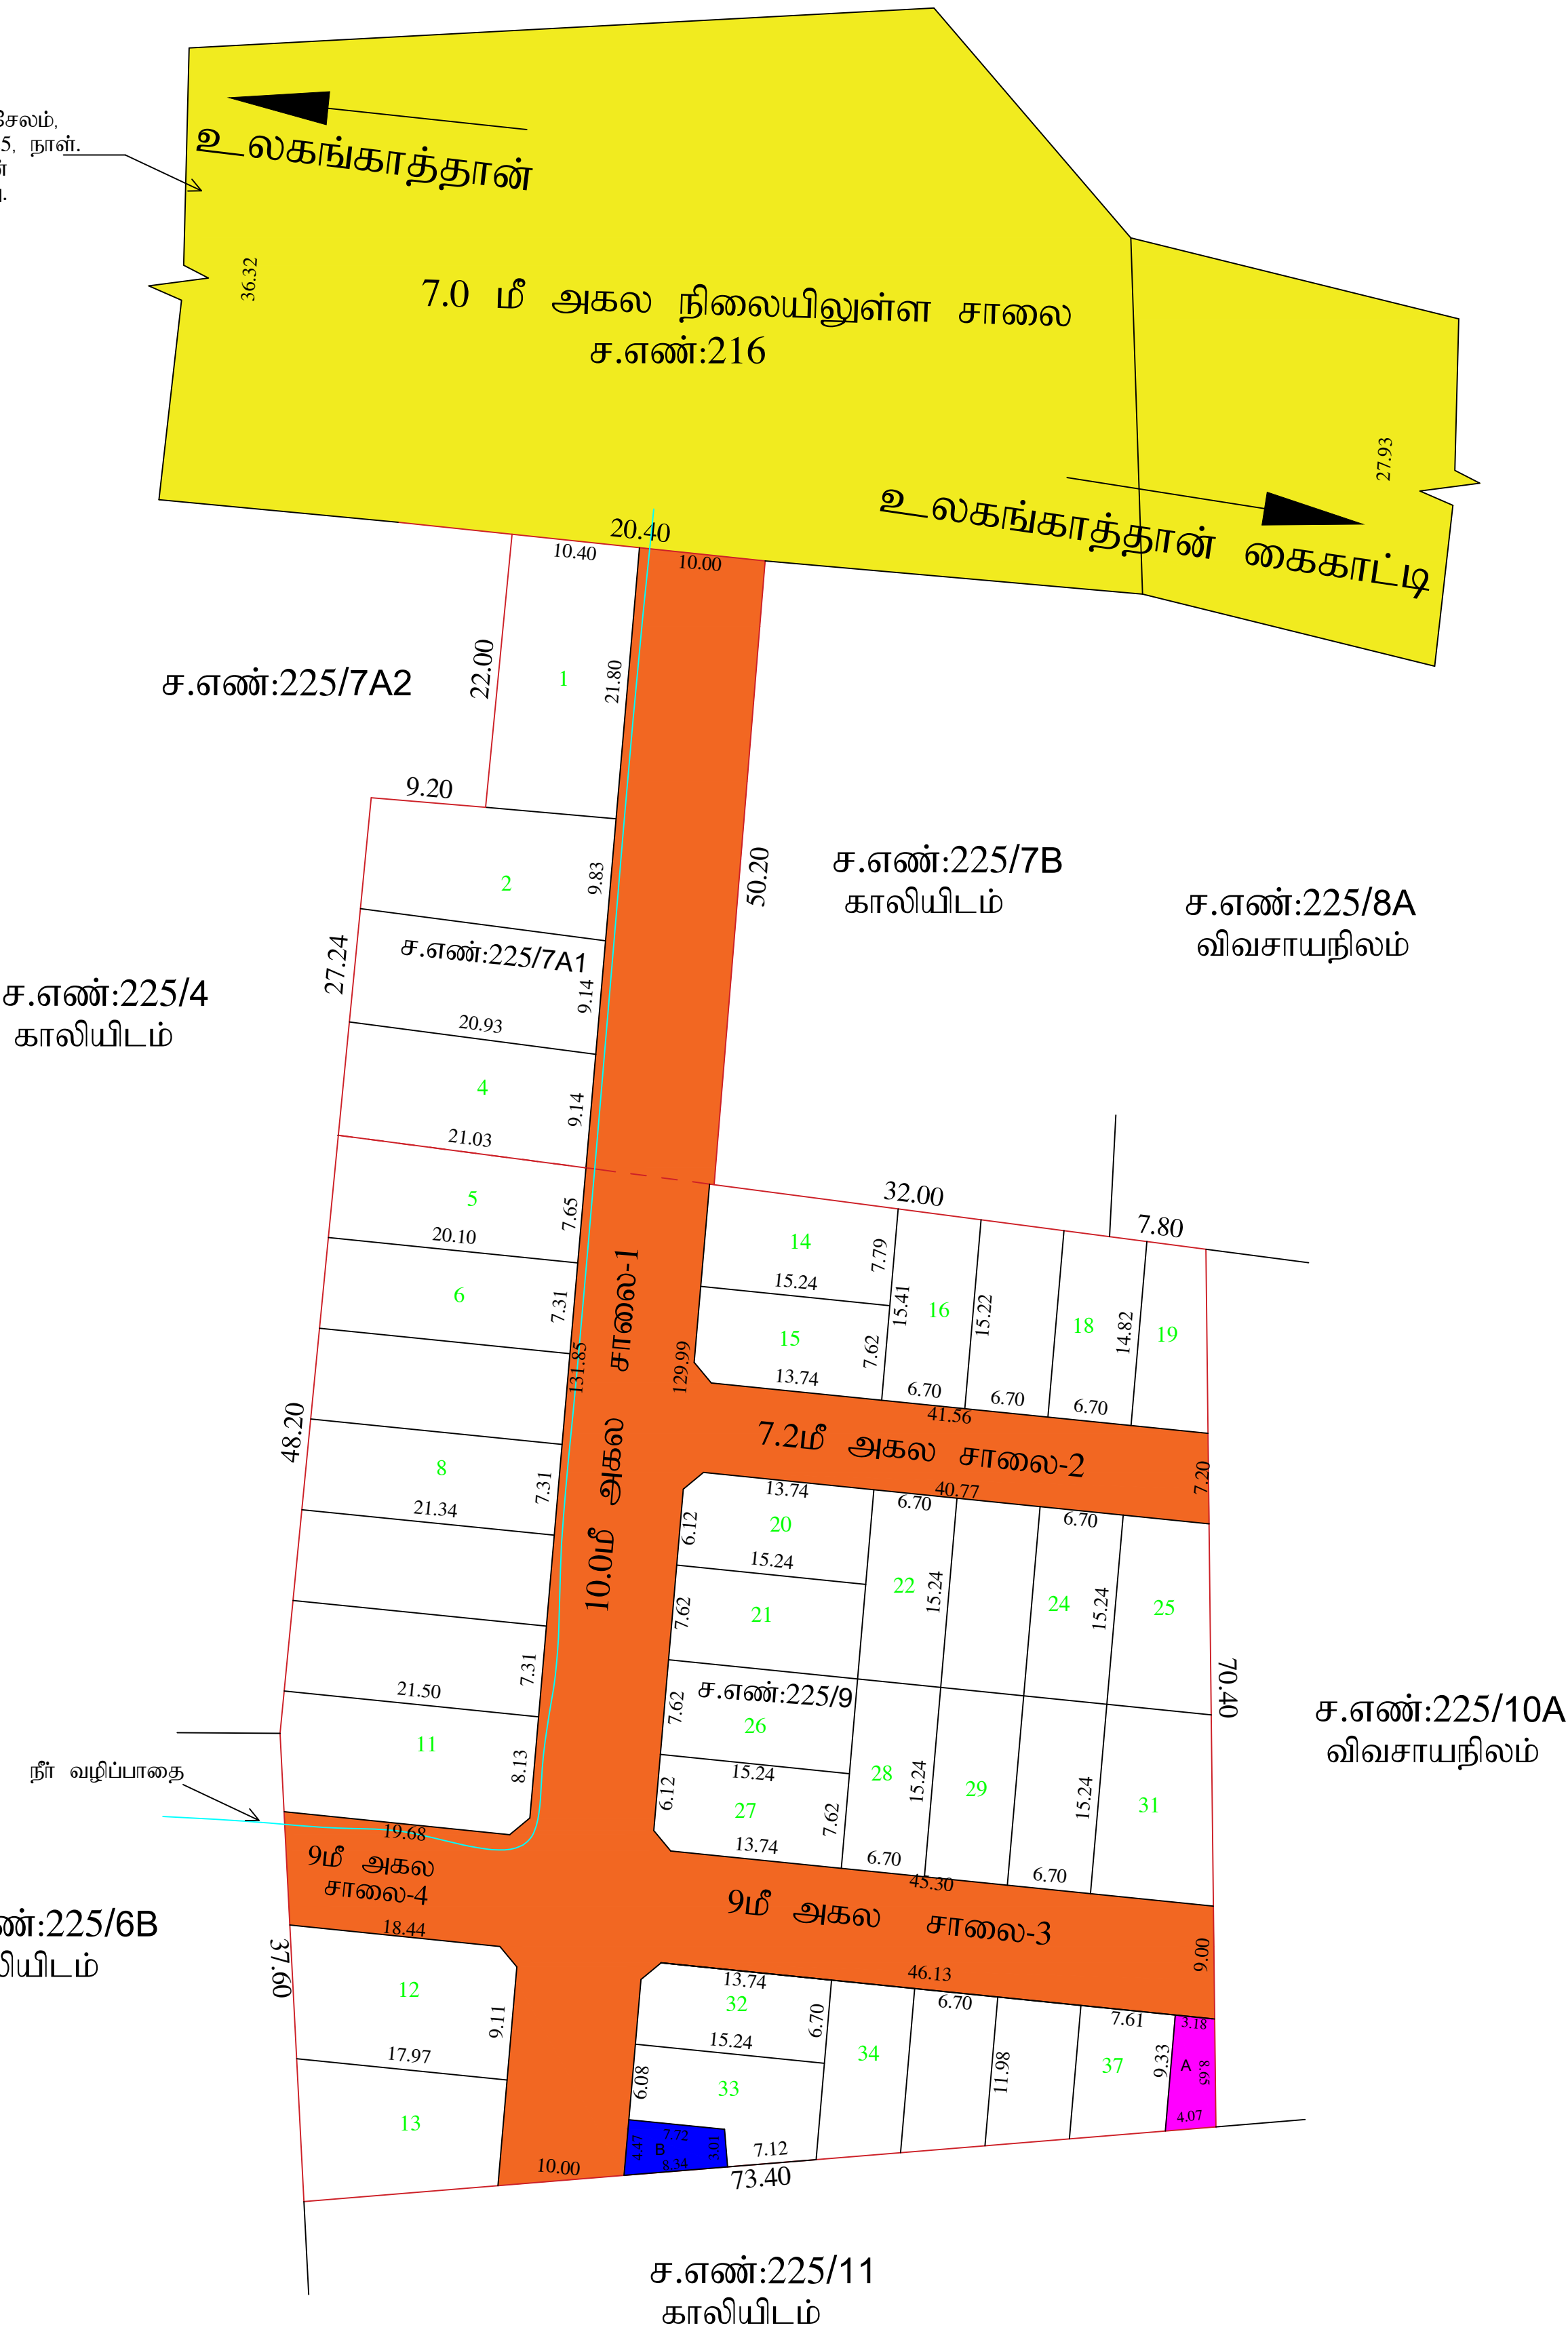

Eight ways to know a piece of land before you pay for it.

This report covers one part of the picture. These cover the rest, drawn from the same government records, for any property in Tamil Nadu.

LandLens One

Ask anything about a property and get an answer grounded in live government records, with the sources shown.

[/landlens/one](#)



Verify My Land

Every record check run on one property and returned as a single report.

[/landlens/verify-my-land](#)



Legal Opinion

An advocate's written opinion on the title, built on the records we pull for it.

[/landlens](#)



One Map

Every layer on one map: the parcel, its boundary, zoning, water bodies and what sits around it.

[/landlens/one/map](#)



PriceMap

What land actually changed hands for around this plot, taken from the registered deeds.

[/landlens/pricemap](#)



Build Scope

What you are allowed to build here: floor space, height, coverage and setbacks.

[/landlens/build-scope](#)



Property Tracker

Watch a property and hear about it when something new is registered against it.

[/landlens/property-tracker](#)



Deal Room

Run the transaction in one place: documents, stamping, signatures and the parties.

[/landlens/deal-room](#)



Twenty-four checks you can run yourself, at no cost.

Records and verification

The registers themselves, read for you.

Encumbrance Certificate

Patta and Chitta

Field Measurement Sketch

EC Analyzer

Bank charge check

Court case search

Seller background check

Approval check by survey

Value and duty

What it is worth and what it costs to register.

Guideline value by street

Guideline value by survey

Stamp duty and registration fees

Capital gains

Floor space index

Area unit converter

Zoning and land use

What the plan says can happen on this land.

Land use zone finder

CMDA land use check

Coastal regulation zone

Master plan check

Water bodies finder

Airport height clearance

Registers and directories

Who holds it, and which office keeps the record.

Find your registering office

Temple property check

Waqf property check

RERA register



Every free tool
/tools



Services we run
for you
/services



The LandLens
suite
/landlens/one



Every claim in this document traces back to a government record.

Legal opinions, due diligence and title verification

Building plan, layout and sub-division approvals

Completion and occupancy certificates, regularisation

Escrow, negotiation and NRI property management

Land survey, soil testing, architecture and construction

Verified RealEstate
3/350/2 Mettukuppam,
OMR Thoraipakkam,
Chennai 600 097, India
hello@verified.realestate
+91 9996 12 9996

Prepared from the registers named on the page each finding sits on. Where a register could not be read, this document says so in its place rather than leaving the gap to be read as a clean result.

