

PP

APPROVAL RECORD

Planning Permission

Kallakurichi, Kallakurichi taluk
Kallakurichi district, Tamil Nadu

APPROVAL TYPE

Layout Approval

ISSUING AUTHORITY


DTCP

PURPOSE

Residential

The approval as the planning authority issued it, reproduced in full behind this page.

An approval speaks to what was sanctioned, not to what was built. Completion is a separate record.

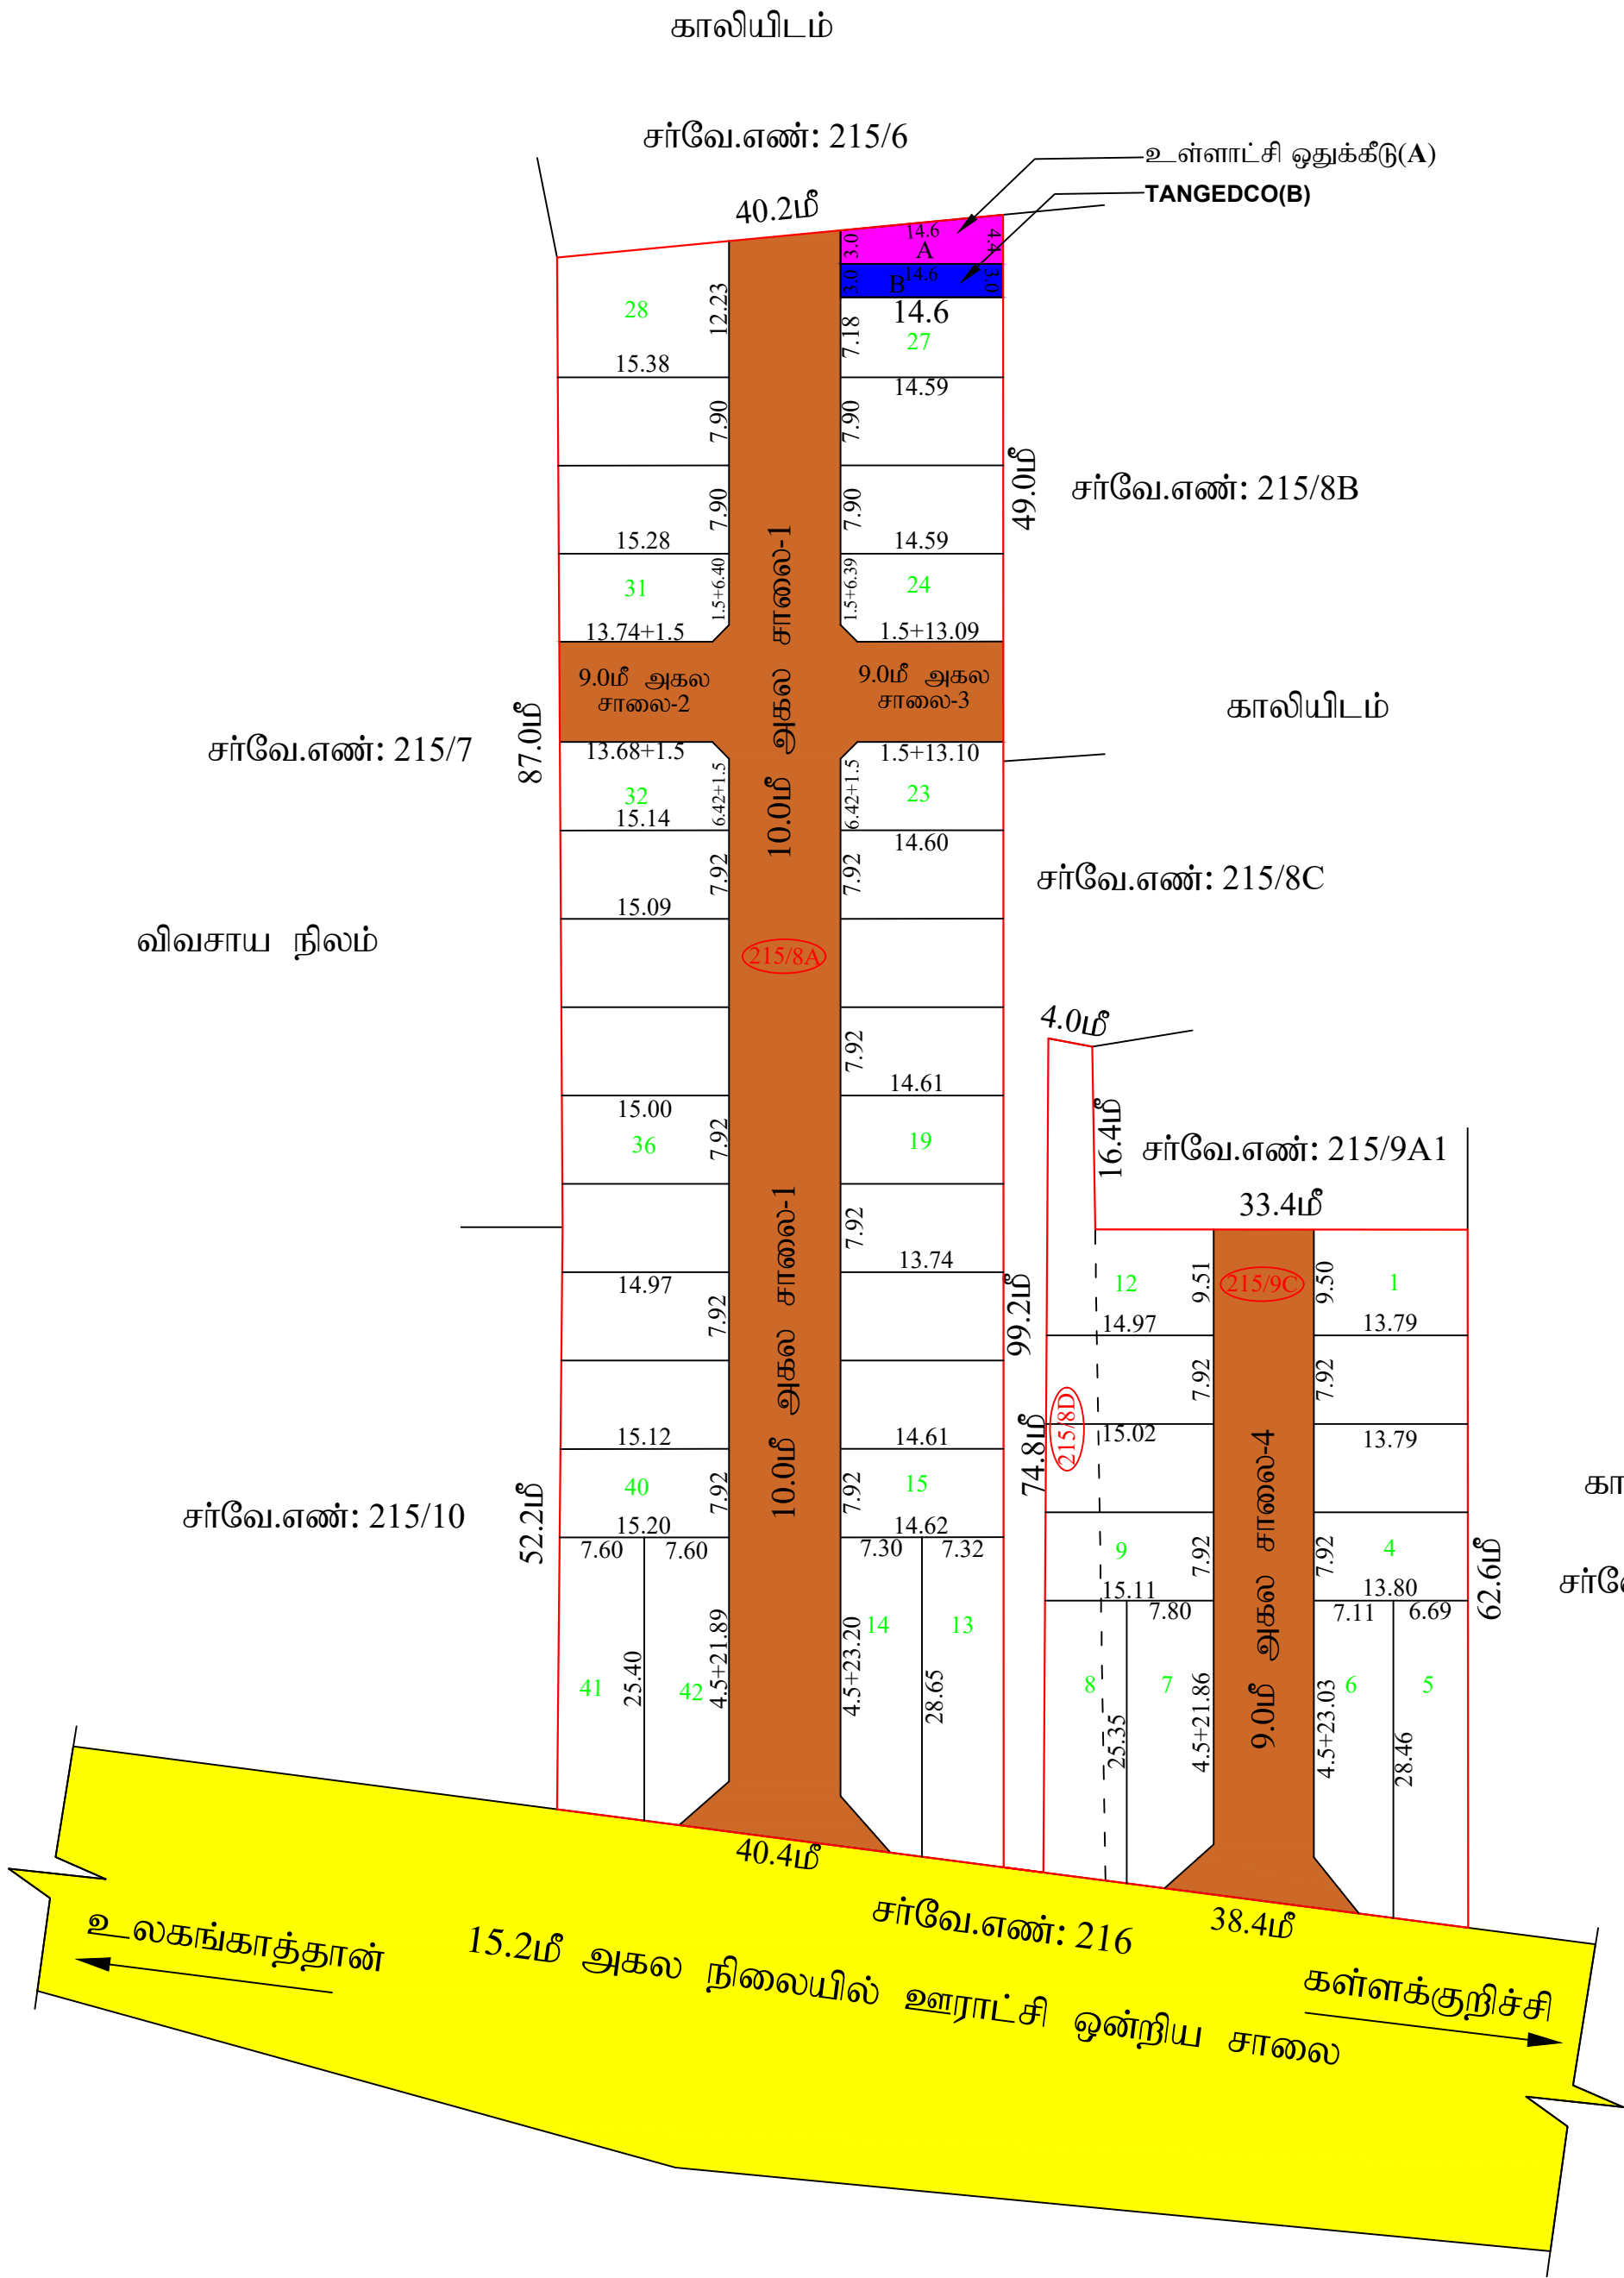

S.Gopalakrishnan
அளவர்/உதவி வரைவாளர்

M.Thirumal
வரைவாளர் நிலை - III

K.Mathi
மேற்பார்வையாளர்/வரைவாளர் நிலை - II

மாவட்ட நகர் ஊரமைப்பு அலுவலகம் கள்ளக்குறிச்சி மாவட்டம்	
உலகங்காத்தான் ஊராட்சி கள்ளக்குறிச்சி மாவட்டம், கள்ளக்குறிச்சி வட்டம், சின்னசேலம் ஊராட்சி ஒன்றியம், உலகங்காத்தான் ஊராட்சி மற்றும் கிராமம், டிஸ்சன்: 215/8A, 215/8D, 215/9C-ல் அமைப்பு உத்தேச குடியிருப்பு மனைப்பிறிதகன தொழில் நுட்ப ஓப்புதல் வரையம் (நிட்டமிக்காத பகுதி).	
கோப்பு எண்	: V3TIUNW5/16952/2023
இலையுதள விவரம் எண்	: V3TIUNW5
அளவு	: 1:400 (1அங்குலம் : 33அடி)
I. குறிப்பு: (I) மனைப்பிறிதகன மொத்தப்பரப்பு : 2.01 ஏக்கர் (அ) 8148.00 ச.மீ (II) சாவையின் பரப்பளவு மற்றும் நுரை நுடக்குகளின் பரப்பு : 2293.00 ச.மீ (III) மனைப்பிறித சாவை போக மீதம் உள்ள பரப்பு : 5855.00 ச.மீ (IV) மனைப்பிறித எல்லை (V) உத்தேச சாவை (VI) நிலையில் உள்ள சாவை (VII) கோரிய மனைகள் : 42 (VIII) ஒதுக்கிய மனைகள் : 42 அரசாணை எண் 18-ன், நகராட்சி மற்றும் குடிநீர் வழங்கல் துறை நான் 04.02.2019-ன் டிடி பூங்காவிற்கான அரசு வழிகாட்டி மதிப்பின்படி தொகையை மனுதாரரால் செலுத்தப்பட்டுள்ளது.	
பொதுஒதுக்கீடு:உள்ளாட்சியிடம் தானமாக ஒப்படைக்கப்பட்டவைகள்	
உத்தேச சாவைகள் மற்றும் நுரை நுடக்குகளின் பரப்பளவு	: 2293.00 ச.மீ - (28.14%)
நுரை நுடக்கு 7.20மீ முதல் 12.00மீ வரை	: 1.5 மீ X 1.5 மீ
நுரை நுடக்கு 12.00மீ முதல் 30.50மீ வரை	: 4.5 மீ X 4.5 மீ
பொதுஉபயோகம்: (TNCD & BR 2019, விதி எண் : 47 (8)-ன் டிடி உள்ளாட்சி (D) TANGEDCO-க்கு தானமாக ஒப்படைக்க வேண்டிய 1% ஒதுக்கீடு ஒப்படைப்பு செய்யப்பட்டுள்ளது) 1.உள்ளாட்சிக்காக ஒப்படைக்கப்பட வேண்டிய பொது ஒதுக்கீட்டின் பரப்பளவு (A) : 53.90 ச.மீ - 0.92% 2.தமிழ்நாடு மின் உற்பத்தி மற்றும் பகிர்வான கழகத்திற்கான ஒதுக்கீட்டின் பரப்பளவு (TANGEDCO)(B): 43.70 ச.மீ - 0.75%	
II. நிபந்தனைகள்: 1. இம்மனைப்பிறிதக்கு உள்ளாட்சியால் இறுதி ஓப்புதல் வழங்கும் முன் இடத்தில் எவ்வித நில ஆர்ஜித நடவடிக்கையும் இல்லை என்பதையும் எந்த துறைக்காகவும் நில ஆர்ஜித பட்டியல் மாவட்ட அருவாய் அலுவலரால் பெறப்படவில்லை என்பதையும் உறுதி செய்து கொள்ள வேண்டும். 2. அரசாணை எண் 18-ன், நகராட்சி நிர்வாகம் (D) குடிநீர் வழங்கல் துறை நான் 04.02.2019-ன் விதி எண்: 47(6) ன் டிடி பூங்காவிற்கான அரசு வழிகாட்டி மதிப்பின்படி தொகை மனுதாரரால் செலுத்தப்பட்டுள்ளது. 3. அரசாணை எண் 181, வீட்டு வசதி (D) நகர்ப்புற வளர்ச்சி துறை நான் 09.12.2020-ன் டிடி இம்மனைப்பிறிதக்கு தொழில்நுட்ப ஓப்புதல் வழங்கப்பட்டுள்ளது. 4. நிலஉரிமம் குறித்து வழங்கப்பட்ட சான்றுகள் மற்றும் பரிசீலனைக்கு சமர்ப்பிக்கப்பட்ட ஆவணங்கள் சரியானவை அல்ல என அறியப்பட்டால் அல்லது மனைப்பிறிதக்கு தொழில்நுட்ப ஓப்புதல் வழங்கியதால் பாதிப்பு ஏற்படக்கூடிய குழுவிலை ஏற்படும் மனைப்பிறிதக்கு வழங்கப்பட்ட தொழில்நுட்ப ஓப்புதல் எவ்வித முன்னறிவிப்பின்றி நகர் ஊரமைப்பு இயக்குநர், சேவனை அங்குலம் இரண்டு செய்யப்படும். 5. விற்பனைக்குவட்டான மனைகளை விற்பனை செய்யப்போது இவ்வாவணியின் நகரோடு நகர் ஊரமைப்புத்துறை ஓப்புதல் அளிக்கப்பட்ட வரையங்களுக்கும் மனை வாங்குபவர்களுக்கு கட்டப்பட வழங்கப்பட வேண்டும். 6. நகர் ஊரமைப்புத்துறை சட்டப்பூர்வமாக தொழில்நுட்ப அனுமதி அளிப்பதன் முன்பு விவ்வயதாரின் பெயரில் உள்ள நிலஉரிமையை உறுதிப்படுத்தவில்லை தொழில்நுட்ப அனுமதி /நிட்ட அனுமதி அளியப்பதற்கு முன்பு விவ்வயதாரின் விவ்வயதாருடன் சமர்ப்பித்த ஆவணங்களில் கிராமத்திற்கும், குத்தகை பத்திரம், பட்டா, தானப்பத்திரம், பொது அதிகார பத்திரம் போன்ற பல விவ்வயதாரர் வளர்ச்சி செய்ய உரிமை உள்ளதா என்று பார்க்கப்படுகிறது. சொத்தினை வாங்க விரும்பும் எந்த நபரும் விவ்வயதாருக்கு சொத்தின்மீது உள்ள உரிமை குறித்து தவியாக உறுதிப்படுத்திக் கொள்ள வேண்டும். மேலும் அதன் மேல் வேறு யாரேனும் தனி நபர் உரிமை கோரினால் அவர்கள் அதனை பொருத்தமான தகுதியுள்ள நீதிமன்றத்தின் முன் நீதித்தொடர்வானது. இதனை முடிவு செய்ய நகர் ஊரமைப்புத்துறை பொருத்தமான அமைப்பு அல்ல. 7. நீதிமன்ற வழக்குகள் ஏதேனும் நிலுவையில் இருப்பின் இத்துறையின் மனைப்பிறித அனுமதி செலுத்தக்கூடாது. 8. ஓப்புதல் அளிக்கப்பட்ட மனைப்பிறித வரையத்தினை எவ்வித மாற்றமும் விருதவின்றி மனைப்பிறித நுழைவாயிலில் 6x4 அளவிலான நிரந்தர தகவல்பலகை மூலம் பொதுமக்கள் பார்வைக்கு நிரந்தரமாக பிரகரிக்கப்பட வேண்டும். 9. இம்மனைப்பிறித இரண்டு உள்ள இடத்திற்கு மேலும் வரையத்தில் காணப்பட்டுள்ள மனைப்பிறித சாவையின் குறுக்கே சாவையின் போக்கிற்கு பாதிக்கும் வகையில் கற்குக்கள் கட்டப்பட்டு இருப்பின் அதனை அகற்றப்பட வேண்டும். 10. உத்தேச மனைமீடம் நிபந்தனைகளின் அடிப்படையில் வழங்கப்பட்ட பட்டா அல்லது பஞ்சாமி நிலம் ஆகிய வகையான பட்டில் ஒதுக்கப்பட்டிருப்பின் தங்களுக்கு வழங்கப்பட்ட அனுமதியினை எவ்வித முன்னறிவிப்பின்றி ரத்து செய்யப்படும். 11. மனைப்பிறிதக்கு வழங்கப்பட்ட தொழில் நுட்ப ஓப்புதலால் நீதிமன்றத்தை (ஹாங்காங், ஆறு, ஏரி, etc.) பாதிக்கும் அம்சங்கள் ஏனும் அமைப்பாளரின் வழங்கப்பட்ட தொழில் நுட்ப ஓப்புதல் எவ்வித முன்னறிவிப்பின்றி இத்துறையால் ரத்து செய்யப்படும்.	
D. வி / ந. ஊ. உ. இ (க. மா) எண் : 002 / 2024	
உதவி இயக்குநர் மாவட்ட நகர் ஊரமைப்பு அலுவலகம் கள்ளக்குறிச்சி மாவட்டம்	

Eight ways to know a piece of land before you pay for it.

This report covers one part of the picture. These cover the rest, drawn from the same government records, for any property in Tamil Nadu.

LandLens One

Ask anything about a property and get an answer grounded in live government records, with the sources shown.

[/landlens/one](#)



Verify My Land

Every record check run on one property and returned as a single report.

[/landlens/verify-my-land](#)



Legal Opinion

An advocate's written opinion on the title, built on the records we pull for it.

[/landlens](#)



One Map

Every layer on one map: the parcel, its boundary, zoning, water bodies and what sits around it.

[/landlens/one/map](#)



PriceMap

What land actually changed hands for around this plot, taken from the registered deeds.

[/landlens/pricemap](#)



Build Scope

What you are allowed to build here: floor space, height, coverage and setbacks.

[/landlens/build-scope](#)



Property Tracker

Watch a property and hear about it when something new is registered against it.

[/landlens/property-tracker](#)



Deal Room

Run the transaction in one place: documents, stamping, signatures and the parties.

[/landlens/deal-room](#)



Twenty-four checks you can run yourself, at no cost.

Records and verification

The registers themselves, read for you.

Encumbrance Certificate

Patta and Chitta

Field Measurement Sketch

EC Analyzer

Bank charge check

Court case search

Seller background check

Approval check by survey

Value and duty

What it is worth and what it costs to register.

Guideline value by street

Guideline value by survey

Stamp duty and registration fees

Capital gains

Floor space index

Area unit converter

Zoning and land use

What the plan says can happen on this land.

Land use zone finder

CMDA land use check

Coastal regulation zone

Master plan check

Water bodies finder

Airport height clearance

Registers and directories

Who holds it, and which office keeps the record.

Find your registering office

Temple property check

Waqf property check

RERA register



Every free tool
/tools



Services we run
for you
/services



The LandLens
suite
/landlens/one



Every claim in this document traces back to a government record.

Legal opinions, due diligence and title verification

Building plan, layout and sub-division approvals

Completion and occupancy certificates, regularisation

Escrow, negotiation and NRI property management

Land survey, soil testing, architecture and construction

Verified RealEstate
3/350/2 Mettukuppam,
OMR Thoraipakkam,
Chennai 600 097, India
hello@verified.realestate
+91 9996 12 9996

Prepared from the registers named on the page each finding sits on. Where a register could not be read, this document says so in its place rather than leaving the gap to be read as a clean result.

