

PP

APPROVAL RECORD

Planning Permission

Keelottivakkam
Kancheepuram district, Tamil Nadu

APPROVAL TYPE
Layout Approval


ISSUING AUTHORITY
DTCP

EXTENT APPROVED
3350 Sq.m

PURPOSE
Residential

The approval as the planning authority issued it, reproduced in full behind this page.

An approval speaks to what was sanctioned, not to what was built. Completion is a separate record.

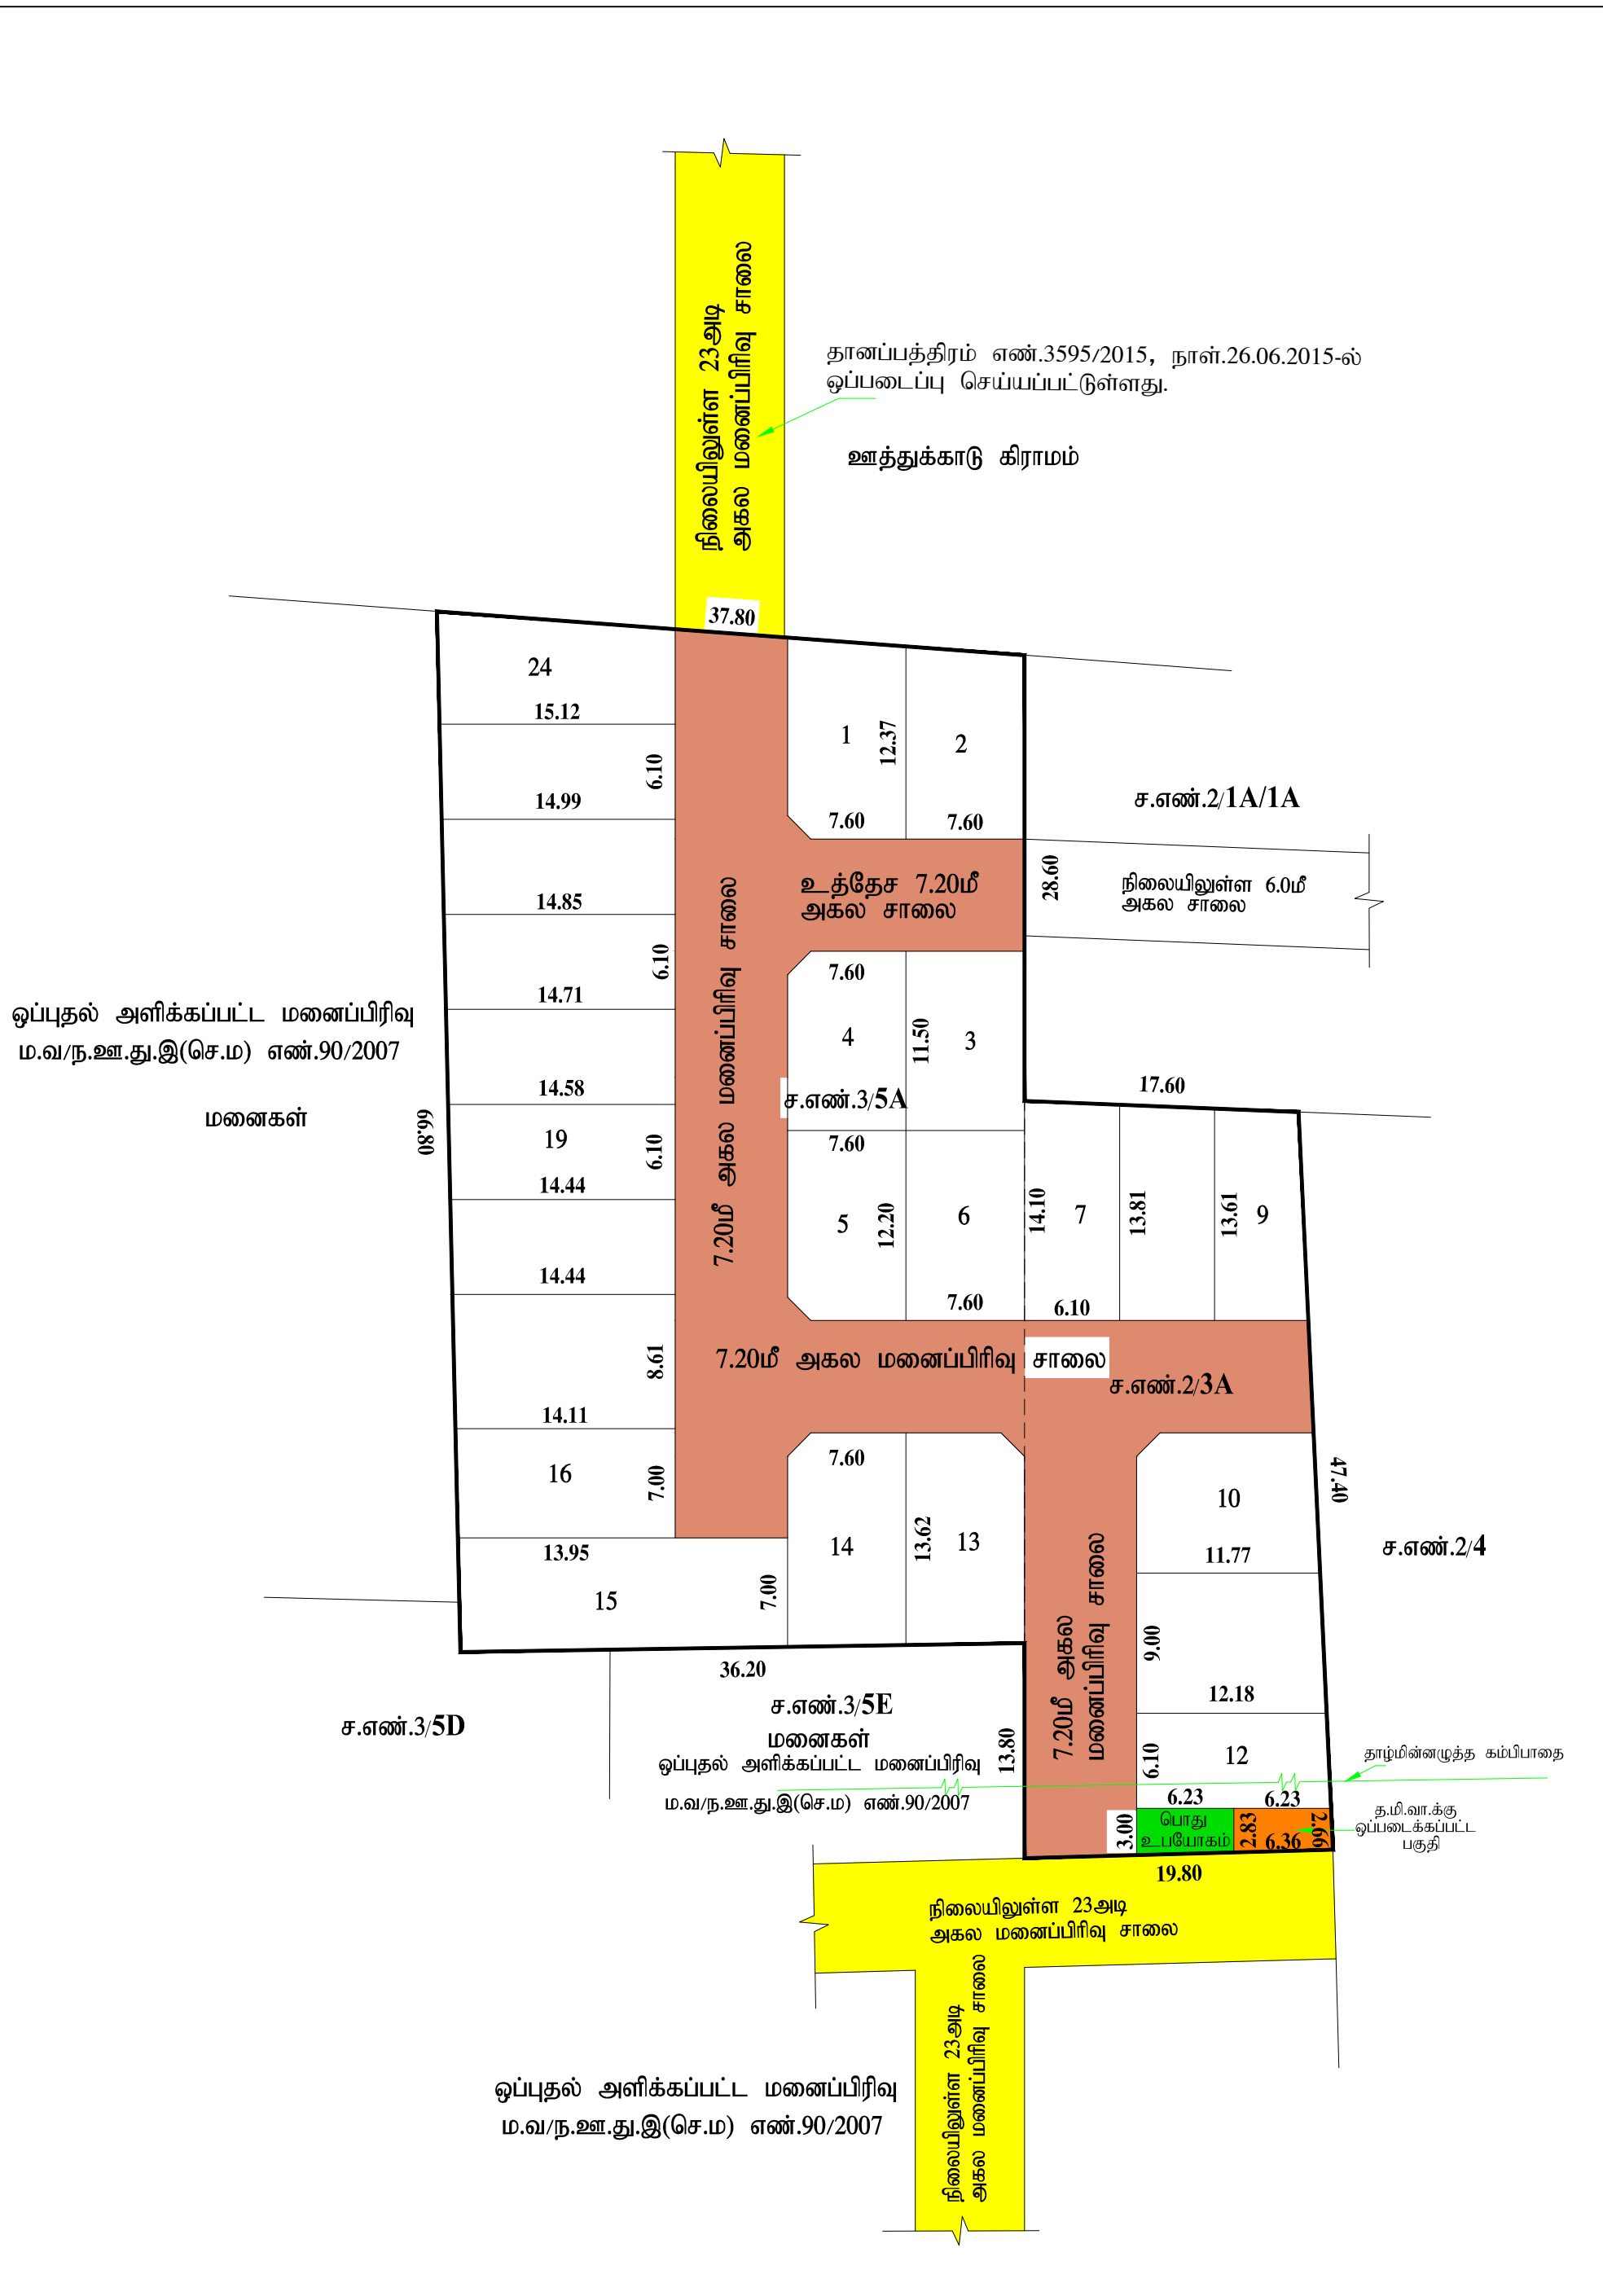

வாலாஜாபாத் ஊராட்சி ஒன்றியம்

கீழ் ஒட்டிவாக்கம் ஊராட்சி

மனைப்பிரிவு வரைபடம்:					
மாவிட்டம்	--	காஞ்சிபுரம்			
விட்டம்	--	வாலாஜாபாத்			
கிராமம்	--	கீழ் ஒட்டிவாக்கம்			
நில அளவை எண்	--	23A & 35A-ல் அமைப்பு குடியிருப்பு மனைப்பிரிவுகளான தொழில்நுட்ப ஒப்புதல் வரைபடம்			
அளவு	--	1 : 400			
இணையுள்ள விண்ணப் பன்	--	7TSKKRFB			
மனைப்பிரிவு இடத்தின் புறப்பு	--	3350.0 ச.மீ.			
கோரிய மனைகள்	--	28			
ஒதுக்கிய மனைகள்	--	24			
மனைப்பிரிவில் ஏல்லை	--				
நல்லையின்கள் சாலை	--				

உறுதி செய்துகொடுங்கள்:
உள்ளாட்சிக் துறைமாவட்ட ஒப்படைக்கப்பட்ட பகுதி:

பெறு உபயோகம்	--	18.17 ச.மீ (0.76%)	
உத்தேச மனைப்பிரிவு சாலைகள்	--	971.82 ச.மீ	

தமிழ்நாடு மின் உற்பத்தி (ம) பிரிமான கட்டுத்துறை
ஒப்படைக்கப்பட்ட பகுதி -- 17.27 ச.மீ (0.72%)
-- 16/07/2025, நாள்:05.03.2025-ல் உள்ளாட்சிக் ஒப்படைப்பு செய்யப்பட்டுள்ளது.

கிட்ட வாங்கு முறைமுடிக்கு
1.50ஈ 1.5மி x 1.5மி

7.20ஈ அகல சாலைக்கு 3.00ஈ அகல சாலைக்கு 1.5மி x 1.5மி

நிபந்தனைகள்:-

- இம்மனைப்பிரிவுக்கு உள்ளாட்சியால் இருந்து ஒப்புதல் வழங்கும் முன் இடம் எந்தத் துறைக்காகவும் நில ஆர்ஜிதம் செய்யப்படவில்லை என்றும், எந்தத் துறைக்காகவும் நில ஆர்ஜிதப்பட்டிடம் மாவிட்ட வருவாய்த்துறை அலுவலருக்கு அனுப்பப்படவில்லை என்றும் உறுதியளிக்கும் கொண்டு செல்ல வேண்டும்.
- ஆரசாணை எண்:18 நாள்:04.02.2019 மற்றும் அரசாணை எண்:16 31.01.2020 நகராட்சி நிர்வாகம் (ம) குறித்து வழங்கல் துறை - விழுச்சாலை ஒதுக்கீடுகளை (ம) பெற்று உபயோக பகுதியினை உள்ளாட்சியே தான்மாக பெற்றன்கொண்ட புராமரிக்க வேண்டும் என்றும், நில உரிமம் குறித்து உள்ளாட்சியே முழுப்பொறுப்பு என்று தெரிவிக்கப்படுகிறது.
- இம்மனைப்பிரிவுக்கு உள்ளாட்சியால் இருந்து ஒப்புதல் வழங்கும் முன் அரசாணை எண்:181 வீ.வி (ம) நடவ.-ன் நாள்: 09.12.2020 Para 4(IV)-ல் தெரிவித்த கீழ்க்கண்ட நிபந்தனைகள் பிறப்பிக்கப்பட வேண்டும்.
உள்ளாட்சி அமைப்பு, மனைப்பிரிவுக்கு இருந்து ஒப்புதல் உரிமம் வழங்குவதற்கு முன் மனுதாரர் சாலை அமைப்பு வரைபடத்தில் விழுச் சாலைகள் அமைத்துள்ளதை உறுதிசெய்து பின்னர் இருந்து ஒப்புதல் வழங்கப்பட வேண்டும். மேலும் ரூபாய் அமைத்து நீர் வழங்குதல் வசதிகள், கழிவுநீர் வடிகால் (ம) தேடுவின்களுக்கு போன்ற வசதிகள் உள்ளாட்சி அமைப்புகளால் குறிப்பிடப்பட்டுள்ள விதிகளையும் அமைக்கப்பட்டுள்ளதாக என்பதனை உறுதி செய்து இருந்து ஒப்புதல் அளிக்கப்பட்ட விபரத்தை மாவிட்ட நகர் ஊரமைப்பு அலுவலகத்திற்கு தெரிவிக்கப்பட வேண்டும்.
- நில உரிமம் குறித்து வழங்கப்பட சான்றுகள் (ம) பரிசீலனைக்கு சம்பர்க்கப்பட்ட ஆணைகள் சரியானவையாம் என அறியப்பட்டால் (அ) மனைப்பிரிவுக்கு தொழில் நுட்ப ஒப்புதல் வழங்கியதால் பாதிப்பு ஏற்படக்கூடிய கூழ்நிலை ஏற்படன் இம்மனைப்பிரிவிற்கு வழங்கப்பட்ட தொழில் நுட்ப ஒப்புதல் எவ்வீத முன்னறிவிப்பின்றி நகர் ஊரமைப்பு இயக்குநர் அவர்களால் ரத்து செய்யப்படும்.
- இவ்வலுவலகத்தால் தொழில் நுட்ப ஒப்புதல் அளிக்கப்படும் மனைப்பிரிவு மனைகள் வாங்கும் ஒவ்வொரு மனுதாரருக்கும் ஒப்புதல் அளிக்கப்பட்ட மனைப்பிரிவு வரைபட நகல் வழங்கப்பட வேண்டும்.
- இவ்வலுவலகத்தால் தொழில் நுட்ப ஒப்புதல் அளிக்கப்படும் மனைப்பிரிவு வரைபடத்தை பொதுமக்கள் பார்க்கக்கூடிய சம்பந்தப்பட்ட இடத்தில் 6'0" x 4'0" என்ற அளவுக்கு குறையாமல் காங்கிரட் பலகையில் வைத்து வைக்கப்பட வேண்டும்.
- சாலை அமைப்பு வரைபடத்தில் குறிப்பிடப்பட்டுள்ள மின்வாரியத்திற்காக (TANGEDCO) ஒதுக்கப்பட்டுள்ள இடத்தினை மின்வாரிய (TANGEDCO) பயன்பாட்டிற்காக இடத்தின் அளவுகள், பரப்பளவு ஆகிய விவரங்களின் குறிப்பிட்ட துறைமாவட்ட தனிப்படுத்தார் வளர்ச்சி செய்ய ஒப்படைக்கப்பட வேண்டும்.
- மனைப்பிரிவில் அமைப்பு ஒப்படைப்பு செய்யப்பட்ட சாலைகளை தடை செய்யாமல் புழக்க சாலைகளாக நிலை நிறுத்தப்பட வேண்டும்.

சிறப்பு நிபந்தனைகள்:-

நகர் ஊரமைப்புத்துறை சட்ட பூர்வமாக தொழில் நுட்ப அனுமதி (அ) திட்ட அனுமதி அளிப்பதன் மூலம் விண்ணப்பதாரர்கள் பேரில் உள்ள நில உரிமையை உறுதிப்படுத்துவதில்லை தொழில் நுட்ப அனுமதி (அ) திட்ட அனுமதி அளிப்பதற்கு முன்பு விண்ணப்பதாரர்கள் விண்ணப்பத்துடன் சம்பந்தித்து ஆவணங்களில் (கிரையப்பத்திரம், குத்தகை பத்திரம், பட்டா, தானைப்பத்திரம் பொது அதிகார பத்திரம் மேலும் பல) விண்ணப்பதாரர் வளர்ச்சி செய்ய உரிமை உள்ளதாக என்று பார்க்கப்படுகிறது.

சொத்தினை வாங்க வரும்போது எந்த நபரும் விண்ணப்பதாரருக்கு சொத்தின் மீது உள்ள உரிமையை தனியாக உறுதிப்படுத்திக்கொள்ள வேண்டும். மேலும் அதன் மேல் வேறு யாருக்கும் தனிப்பட்ட உரிமை கோராளால் அவர்கள் பொருத்தமான தகுதியுள்ள நிதிமன்றத்தின் முன் தீர்த்துக் கொள்ளலாம். இதனை முடிவு செய்ய நகர் ஊரமைப்புத்துறை பொருத்தமான அமைப்பு அல்ல.

APPROVAL No.:SWP/D.TCPC/KANCHIPURAM /LAYOUT NO.:37/2025	
---	--

உதவி இயக்குநர்/துணை இயக்குநர்(பொ)

மாவிட்ட நகர் ஊரமைப்பு அலுவலகம்

காஞ்சிபுரம் மாவிட்டம்.

Eight ways to know a piece of land before you pay for it.

This report covers one part of the picture. These cover the rest, drawn from the same government records, for any property in Tamil Nadu.

LandLens One

Ask anything about a property and get an answer grounded in live government records, with the sources shown.

[/landlens/one](#)



Verify My Land

Every record check run on one property and returned as a single report.

[/landlens/verify-my-land](#)



Legal Opinion

An advocate's written opinion on the title, built on the records we pull for it.

[/landlens](#)



One Map

Every layer on one map: the parcel, its boundary, zoning, water bodies and what sits around it.

[/landlens/one/map](#)



PriceMap

What land actually changed hands for around this plot, taken from the registered deeds.

[/landlens/pricemap](#)



Build Scope

What you are allowed to build here: floor space, height, coverage and setbacks.

[/landlens/build-scope](#)



Property Tracker

Watch a property and hear about it when something new is registered against it.

[/landlens/property-tracker](#)



Deal Room

Run the transaction in one place: documents, stamping, signatures and the parties.

[/landlens/deal-room](#)



Twenty-four checks you can run yourself, at no cost.

Records and verification

The registers themselves, read for you.

Encumbrance Certificate

Patta and Chitta

Field Measurement Sketch

EC Analyzer

Bank charge check

Court case search

Seller background check

Approval check by survey

Value and duty

What it is worth and what it costs to register.

Guideline value by street

Guideline value by survey

Stamp duty and registration fees

Capital gains

Floor space index

Area unit converter

Zoning and land use

What the plan says can happen on this land.

Land use zone finder

CMDA land use check

Coastal regulation zone

Master plan check

Water bodies finder

Airport height clearance

Registers and directories

Who holds it, and which office keeps the record.

Find your registering office

Temple property check

Waqf property check

RERA register



Every free tool
/tools



Services we run
for you
/services



The LandLens
suite
/landlens/one



Every claim in this document traces back to a government record.

Legal opinions, due diligence and title verification

Building plan, layout and sub-division approvals

Completion and occupancy certificates, regularisation

Escrow, negotiation and NRI property management

Land survey, soil testing, architecture and construction

Verified RealEstate
3/350/2 Mettukuppam,
OMR Thoraipakkam,
Chennai 600 097, India
hello@verified.realestate
+91 9996 12 9996

Prepared from the registers named on the page each finding sits on. Where a register could not be read, this document says so in its place rather than leaving the gap to be read as a clean result.

