

PP

APPROVAL RECORD

Planning Permission

Survey 40/1

Cheyyatraivendran

Kanniyakumari district, Tamil Nadu

APPROVAL TYPE

Building Plan

ISSUING AUTHORITY


Town Panchayat

PURPOSE

Residential

The approval as the planning authority issued it, reproduced in full behind this page.

An approval speaks to what was sanctioned, not to what was built. Completion is a separate record.

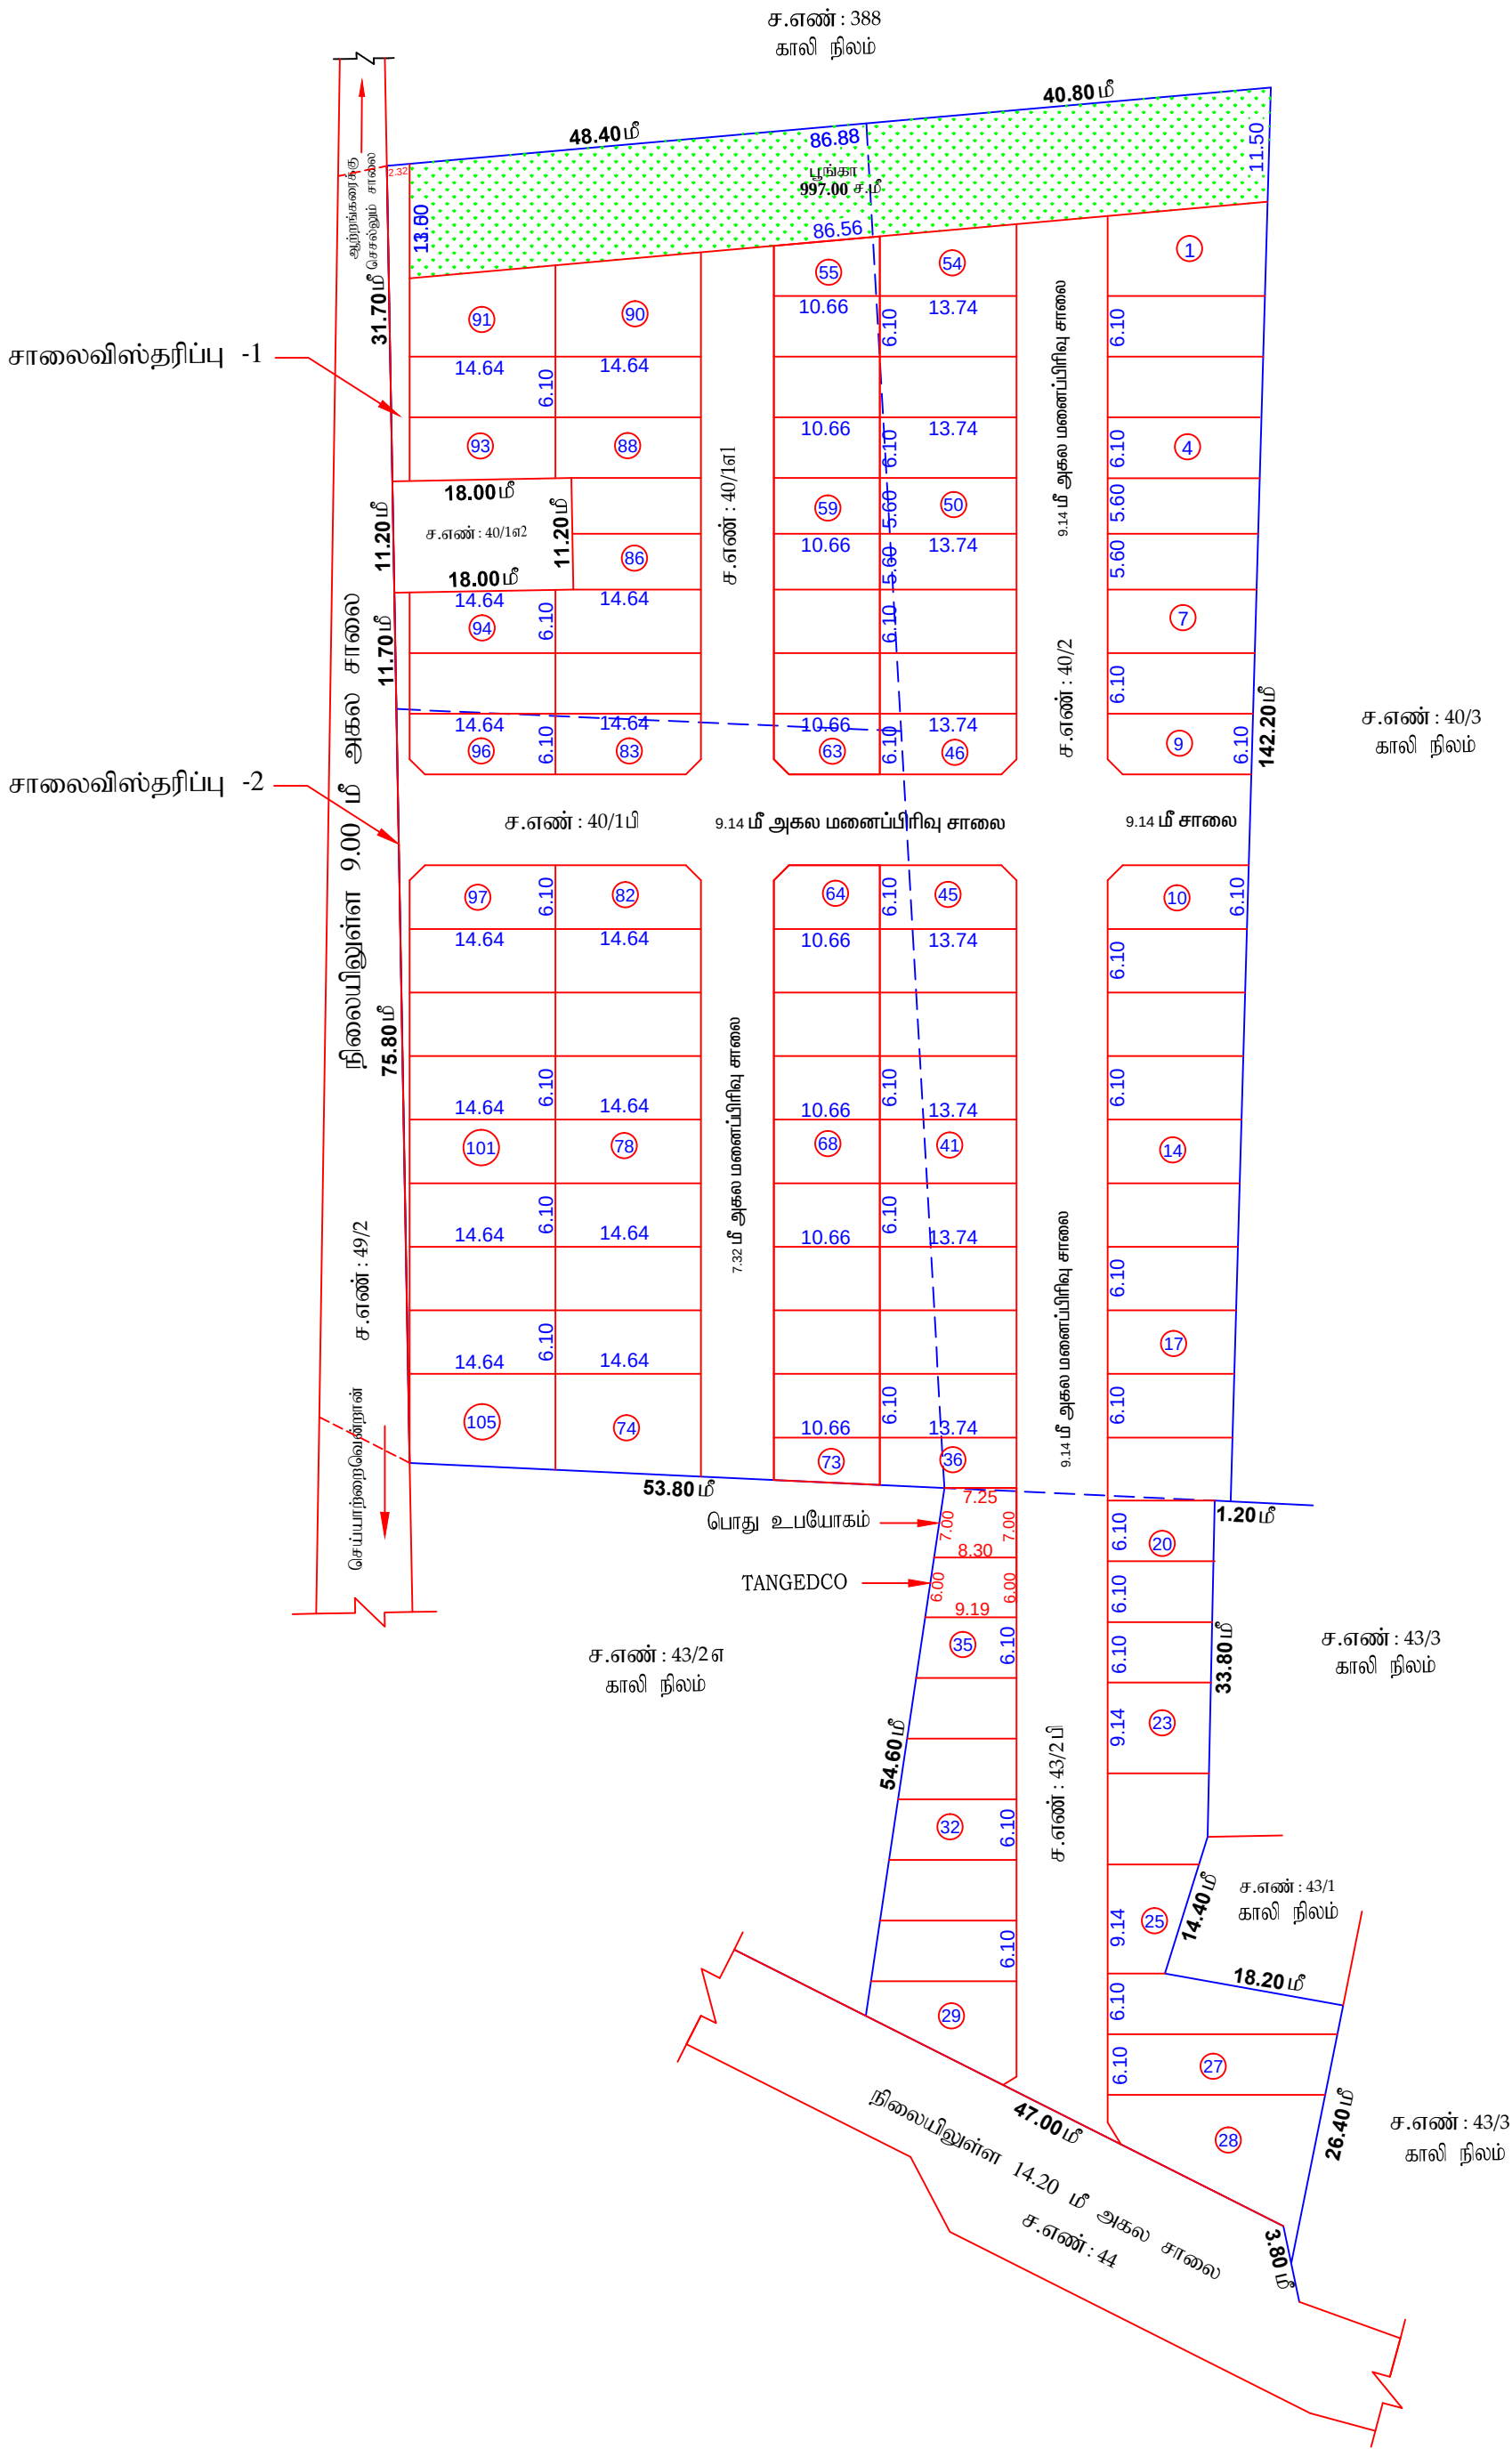

திருவண்ணாமலை மாவட்டம்

திருவண்ணாமலை மாவட்டம், செய்யாறு வட்டம், அனக்காவூர் ஊராட்சி ஒன்றியம், செய்யாற்றைவென்றான் ஊராட்சி/கிராமம், தி.அ.எண்: 40/1எ1, 40/1பி, 40/2 மற்றும் 43/2பி - ல் அமையும் உத்தேச குடியிருப்பு மனைப்பிரிவிற்கான தொழில்நுட்ப ஒப்புதல் வரையடம்.

அளவு : 1:400

கோப்பு எண்: LALE6K3J/2023 தி.மலை



குறிப்புகள்:

மனைப்பிரிவு இடத்தின் பரப்பு : 1.32.00 ஹெக்டேர் (3.26 ஏக்கர்) 13192 ச.மீ

மனைப்பிரிவின் எல்லை

நிலையில் உள்ள சாலை

உத்தேச மனைப்பிரிவு சாலை

கோரிய மனைகள் : 115

ஒதுக்கிய மனைகள் : 105

திறைந்த வருவாய் பிறிவிற்கான : 1230 ச.மீ - 12.51 %

(EWS) மனைகள் : 19
மனை எண்கள்: (55-73)

200701 8160105811.(23-73)

உத்தேச மனைப்பிரிவு சாலையின் பரப்பு : 3362.84 ச.மீ

உத்தேச மனைப்பரப்பு : 9829.16 ச.மீ

உள்ளாட்சிக்கு தானமாக ஒப்படைப்பு செய்யப்பட்டவை:

தானபத்திரம் எண்:-390/2023 நாள்:-12-04-2023

1) உத்தேச மனைப்பிரிவு சாலையின் பரப்பு (மூலை முடக்குடன்) : 3362.84 ச.மீ

2) பூங்கா (PARK) ஒதுக்கிய பரப்பு : 997 ச.மீ - (10.14%)

3) பொது உபயோகம்(PUBLIC PURPOSE)கெடக்கூடிய பரப்ப : 54.42 ச.மீ - (0.55%)

4) தமிழ்நாடு பின்னாடாசிரியர் திணைக்களத்தின் பரம்பரை - 52.47, பண - (0.53%)

முலை முடக்கு:

12.0மீ அகலச்சாலைகளுக்கு 1.50மீ ஓ 1.50மீ விடப்படவேண்டும்.

12.0மீ முதல் 30.5மீ வரை உள்ள அகலச்சாலைகளுக்கு 4.5மீ ஓ 4.5மீ விடப்பட வேண்டும்.

நிபந்தனைகள்

1) அரசாணை எண்: 18, நதி(ம)குவ(நப.ப) துறை நான்: 04.02.2019-ன் படிபடி மற்றும் நகர் ஊரமைப்பு இயக்குநர் சென்னை அவர்களுக்கு கற்றல் நக.எண்:4367/2019 பிள்ளை நான் 05.02.2020-ன் படி உத்தேச மனைப்பரிசீலிஸ் அமைப்பும் மனைப்பரிசீலி சிறுசை, பூங்கா, திறிமில், உள்நகர் பி பொது உபயோகம் மற்றும் TANGECOD பொது உபயோகம் - ஒதுக்கீட்டினை சமீபத்திப்படி துறைபிரிவால் தானமாக பெற நடவடிக்கை மேற்கொள்ளப்பட்டு வேண்டும்

2) இம்மனைப்பிரிவிற்கு உள்ளாட்சி இறுதி ஒப்புதல் அளிக்கும் முன் இடத்தினை எந்த துறையாலும் நில ஆர்ஜித நடவடிக்கை மேற்கொள்ளப்படவில்லை என்றும், ஊராட்சி தலைவர் உறுதி செய்துக்கொள்ள வேண்டும்

3) நில உரிமை குறித்து வழங்கப்பட்ட சான்றுகள் மற்றும் பரிசீலனைக்கு சமர்ப்பிக்கப்பட்ட ஆவணங்கள் சரியானவை அல்ல என ஆய்விக்கப்பட்டால் மனைபு மனைபரிவிற்கு நெடுவூர்நடுப் ஒப்பந்தல் வழங்கியதால் பாதிப்பு ஏற்படுத்தக்கூடிய சூழ்நிலை ஏற்படும் மனைபரிவிற்கு வழங்கப்பட்ட தொழில்நுட்ப ஒப்பந்தல் எவ்வித முன் அறிவிப்பும் இன்றி நகர் ஊரமைப்பு ஆணையர் அவர்களால் இதுகு செய்யப்படும்.

4) **விற்பனைக்குட்பட்டான மனைகள் விற்பனை செய்யும் போது இவ்வாணியின் நகலோடு, நகர் ஊரமைப்பு துறையில் ஒப்புதல் அளிக்கப்பட்ட வரைபட நகல் மனை வாங்குபவர்களுக்கு கட்டாயம் வழங்கப்பட வேண்டும்.**

5) ஒப்பூதல் அளிக்கப்பட்ட மனைப்பிரிவு வரைபடத்தை எந்தவித மாற்றமும் விடுதலின்றி மனைப்பிரிவு நுழைவு வாயிலில் 6"x4" அளவிளான நிரந்தர தகவல் பலகை மூலம் பொதுமக்கள் பார்வைக்கு நிரந்தரமாக பிரசுரிக்கப்பட வேண்டும்.

தரம் குறித்து (BDO/UE) வட்டார வளர்ச்சி அலுவலர் / யூனியன் பொறியாளர் அவர்களிடம் தகுதிச்சான்று பெற்று உள்ளாட்சியால் இறுதி ஒப்புதல் வழங்கப்பட வேண்டும்.

7) The Tamil Nadu Government in G.O.Ms.No: 112, housing and Urban Development Department dated: 22.6.2011 have approved the Tamil Nadu Real Estate (Regulation & Development) Act 2016. The promoter has to advertise, market, book, sell or offer for sale, or invite persons to purchase in any manner any plot, apartment or building, as the case may be, in any Real Estate Project or part of it only after registering the Real Estate Project with the Real Estate Regulatory Authority.

8) அரசாணை எண்: 181, விட்டு செது மற்றும் நகர்ப்புற வளாச்சு(படி4(1)) துறை, நாள்: 09.12.2020-ன் நகர ஊராட்சிப் படிக்குற்த சென்னை அவர்களின் சுற்றறிக்கை ந.க.எண்:19799/2020/போ/நாள்.24.12.2020 படி - சாலைகள் பொது ஒதுக்கீடு, TANGEDCO/பூங்கா பரப்பு ஆகியவை வரைபடத்தின்படி அமைக்கப்பட்டுள்ளதை உள்ளடாசி அமைப்ப உறுதி செய்துக்கொள்ள வேண்டும்.

9) இடத்தின் உள்ளே செல்லும் LT மின்கம்பிப் பாதையை மனுதாரர் சொந்த செலவினிலேயே மாற்றி அமைக்க வேண்டும்

ம. வ. / மா.ந. ஊ. உ. இ (தி.மலை) எண் : 111 / 2023

உதவி இயக்குநர்
மாவட்ட நகர் ஊரமைப்பு அலுவலகம்
திருவண்ணாமலை மாவட்டம்

Eight ways to know a piece of land before you pay for it.

This report covers one part of the picture. These cover the rest, drawn from the same government records, for any property in Tamil Nadu.

LandLens One

Ask anything about a property and get an answer grounded in live government records, with the sources shown.

[/landlens/one](#)



Verify My Land

Every record check run on one property and returned as a single report.

[/landlens/verify-my-land](#)



Legal Opinion

An advocate's written opinion on the title, built on the records we pull for it.

[/landlens](#)



One Map

Every layer on one map: the parcel, its boundary, zoning, water bodies and what sits around it.

[/landlens/one/map](#)



PriceMap

What land actually changed hands for around this plot, taken from the registered deeds.

[/landlens/pricemap](#)



Build Scope

What you are allowed to build here: floor space, height, coverage and setbacks.

[/landlens/build-scope](#)



Property Tracker

Watch a property and hear about it when something new is registered against it.

[/landlens/property-tracker](#)



Deal Room

Run the transaction in one place: documents, stamping, signatures and the parties.

[/landlens/deal-room](#)



Twenty-four checks you can run yourself, at no cost.

Records and verification

The registers themselves, read for you.

Encumbrance Certificate

Patta and Chitta

Field Measurement Sketch

EC Analyzer

Bank charge check

Court case search

Seller background check

Approval check by survey

Value and duty

What it is worth and what it costs to register.

Guideline value by street

Guideline value by survey

Stamp duty and registration fees

Capital gains

Floor space index

Area unit converter

Zoning and land use

What the plan says can happen on this land.

Land use zone finder

CMDA land use check

Coastal regulation zone

Master plan check

Water bodies finder

Airport height clearance

Registers and directories

Who holds it, and which office keeps the record.

Find your registering office

Temple property check

Waqf property check

RERA register



Every free tool
/tools



Services we run
for you
/services



The LandLens
suite
/landlens/one



Every claim in this document traces back to a government record.

Legal opinions, due diligence and title verification

Building plan, layout and sub-division approvals

Completion and occupancy certificates, regularisation

Escrow, negotiation and NRI property management

Land survey, soil testing, architecture and construction

Verified RealEstate
3/350/2 Mettukuppam,
OMR Thoraipakkam,
Chennai 600 097, India
hello@verified.realestate
+91 9996 12 9996

Prepared from the registers named on the page each finding sits on. Where a register could not be read, this document says so in its place rather than leaving the gap to be read as a clean result.

