


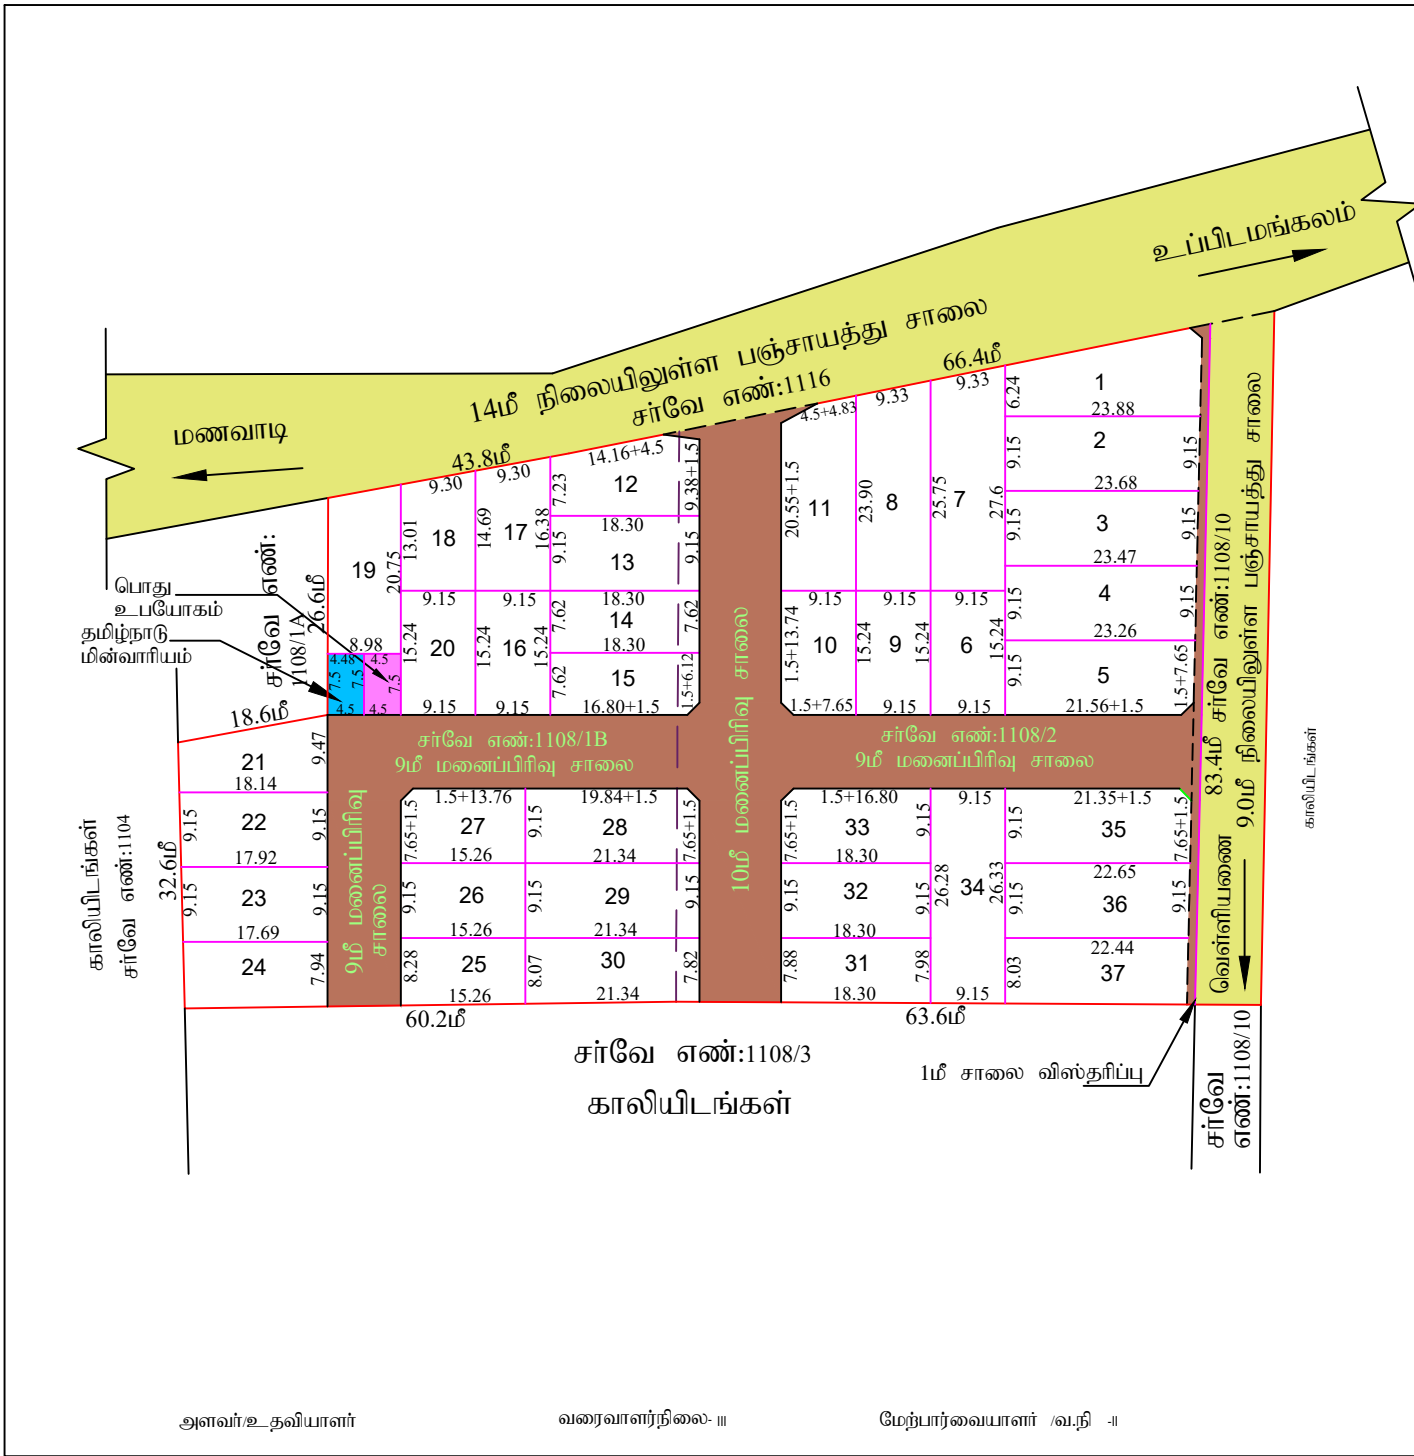

நகர் ஊரமைப்பு துறை
மாவட்ட நகர் ஊரமைப்பு அலுவலகம்
கருர் மாவட்டம்

கருர் மாவட்டம், கருர் வட்டம், உப்பிடமங்கலம் பேரூராட்சி உப்பிடமங்கலம் மேல்பாகம் கிராமம், சர்வே எண்கள்:1108/1B.2-ல் அமைபும் உத்தேசக் குடியிருப்பு மனைப்பிரிவிற்கான தொழில்நுட்ப ஒப்புதல் வரைபடம்.

அளவு : 1:500

இணையுதன் பதிவு எண்: MGINCWS7

குறிப்புகள்:

மனைப்பிரிவு இடத்தில் பரப்பு : 0.85.15ஹெக்டேர் (2.10ஏக்கர்) 8515.0ச.மீ

மனைப்பிரிவில் எல்லை :

நிலையில் உள்ள சாலை :

கேரிய மனைகள் : 37

ஒதுக்கிய மனைகள் : 37

1)மனைப்பிரிவு இடத்தில் பரப்பு : 8515.0ச.மீ

2)மனைப்பிரிவு சாலைகளின் பரப்பு, சாலை விஸ்தரிப்பு முறை முடிவுகளின் பரப்பு உட்பட. : 1917.20ச.மீ

3)மனைகளின் பரப்பு : (8515.00ச.மீ - 1917.20ச.மீ = 6597.80ச.மீ)

4)தேவைப்படும் பூங்காவிற்கான பரப்பு : 659.78ச.மீ -(10%)

5)பூங்கா(OSR) பரப்பிற்கு ஈடான தொகையை அரசு வழங்கித் தரப்படும் படி செலுத்தப்பட்டது } - 659.78ச.மீ - (10%)

6)தேவைப்படும் உள்ளாட்சிக்கு ஒப்படைப்பு செய்பவையுடைய பொது உபயோகம் (PUBLIC PURPOSE) பரப்பு : (8515.00ச.மீ - 1917.20ச.மீ =6597.80ச.மீ)x0.5/100 = 32.99ச.மீ -(0.5%)

ஒதுக்கிய பொது உபயோகம் (PUBLIC PURPOSE) பரப்பு: 33.75ச.மீ -(0.51%)

7)தேவைப்படும் உள்ளாட்சிக்கு ஒப்படைப்பு செய்பவையுடைய தமிழ்நாடு மின்சாரவாரியத்திற்கான (TANGEDCO) பரப்பு : (8515.00ச.மீ - 1917.20ச.மீ =6597.80ச.மீ)x0.5/100 = 32.99ச.மீ -(0.5%)

ஒதுக்கிய தமிழ்நாடு மின்சாரவாரியத்திற்கு (TANGEDCO) பரப்பு: 33.68ச.மீ -(0.51%)

உள்ளாட்சிக்கு தானமாக ஒப்படைப்பு செய்யப்பட்டது.

1)மனைப்பிரிவு சாலைகளின் பரப்பு,சாலை விஸ்தரிப்பு, முறை முடிவுகளின் பரப்பு உட்பட. : 1917.20ச.மீ

2)பொது உபயோகம் (PUBLIC PURPOSE) ஒதுக்கிய பரப்பு : 33.75ச.மீ - (0.51%)

3)தமிழ்நாடு மின்சாரவாரியத்திற்கு (TANGEDCO) ஒதுக்கிய பரப்பு : 33.68ச.மீ - (0.51%)

கட்டிட வரம்பு

30'-0"(9.0மீ) மற்றும் 24'-0"(7.2மீ) சாலைகளுக்கு 5' விட்டம் வேண்டும்.

40'-0"(12.0மீ) மேல் 60'-0"(18.0மீ) வரை உள்ள சாலைகளுக்கு 15' விட்டம் வேண்டும்.

முறை முடிவு

30'-0"(9.0மீ) மற்றும் 24'-0"(7.2மீ) சாலைகளுக்கு 5' X 5' விட்டம் வேண்டும்.

40'-0"(12.0மீ) மேல் 60'-0"(18.0மீ) வரை உள்ள சாலைகளுக்கு 15' X 15' விட்டம் வேண்டும்.

நிபந்தனைகள்

1) அரசாணை எண்: 18, நதி(மருவகுப்பு) துறை நான்: 04.02.2019-ன் படிபடி மற்றும் நகர் ஊரமைப்பு இயக்குநர் சென்னை அலுவலகத் துறையிலிருந்து நக.எண்:4367 2019 மீது, நான் 05.02.2020 -ன் படி உத்தேச மனைப்பிரிவில் அமைபும் மனைப்பிரிவு சாலை, பூங்கா, திறவிடம், உள்ளாட்சி பொது உபயோகம் மற்றும் TANGEDCO பொது உபயோகம் - ஒதுக்கியுள்ள சம்பந்தப்பட்ட துறைமன்றால் தயவுசெய்து பெற நடவடிக்கை மேற்கொள்ளப்பட வேண்டும்.

2) இம்மனைப்பிரிவினை உள்ளாட்சி இறுதி ஒப்புதல் அளிக்கும் முன் இடத்தினை எந்த துறைமன்றம் நில் ஆர்ஜித நடவடிக்கை மேற்கொள்ளப்படவில்லை என்றும், ஊராட்சி தலைவர் உறுதி செய்துகொள்ள வேண்டும்.

3) நில உரிமை குறித்து வழங்கப்பட்ட சான்றுகள் மற்றும் பரிசீலனைக்கு சமர்ப்பிக்கப்பட்ட ஆவணங்கள் சரியானவை அல்ல என அறிவிக்கப்பட்டால் அல்லது மனைப்பிரிவினை தொழில்நுட்ப ஒப்புதல் வழங்கியதால் பாதிப்பு ஏற்படுத்தக்கூடிய துறைமன்ற மனைப்பிரிவினை வழங்கப்பட்ட தொழில்நுட்ப ஒப்புதல் எவ்வித முன் அறிவிப்பும் இன்றி நகர் ஊரமைப்பு ஆணையர் அவர்களால் இடத்து செய்யப்படும்.

4) விற்பனைக்குட்பட்ட மனைகள் விற்பனை செய்யும் பொது இவ்வாணையின் நகலோடு, நகர் ஊரமைப்பு துறையில் ஒப்புதல் அளிக்கப்பட்ட வரைபட நகல் மனை வாங்குபவர்களுக்கு கட்டப்படும் வழங்கப்பட வேண்டும்.

5) ஒப்புதல் அளிக்கப்பட்ட மனைப்பிரிவு வரைபடத்தை எந்தவித மாற்றமும் விடுதலின்றி மனைப்பிரிவு நுழைவு வாயில் 6 x 4 அளவிலான நிரந்தர தகவல் பலகை மூலம் பொதுமக்கள் பார்வைக்கு தயமாக பிரசுரிக்கப்பட வேண்டும்.

6) உத்தேச மனைப்பிரிவு சாலைகளின் தர சாலைமாத அமைக்கப்பட்ட பின்னர் உத்தேச மனைப்பிரிவு சாலைகளின் தர குறித்து (BDO/UE) வட்டார வளர்ச்சி அலுவலர் / யூனியன் பொறியாளர் அவர்களிடம் தகுதிசொன்று பெற்று உள்ளாட்சியால் இறுதி ஒப்புதல் வழங்கப்பட வேண்டும்.

7) The Tamil Nadu Government in G.O.Ms.No: 112, housing and Urban Development Department dated: 22.6.2017 have approved the Tamil Nadu Real Estate (Regulation & Development) Act 2016. The promoter has to advertise, market, book, sell or offer for sale, or invite persons to purchase in any manner any plot, apartment or building, as the case may be, in any Real Estate Project or part of it only after registering the Real Estate Project with the Real Estate Regulatory Authority.

8)அரசாணை எண்:181.ஈ.ஓ.சதி மற்றும் நகர்ப்பகுதி வளர்ச்சி (படி4(1)) துறை, நான்:09.12.2020-ன் படி -சாலைகள்,பொது ஒதுக்கீடு,TANGEDCO,பூங்கா பரப்பு ஆகியவை வரைபடத்தின்படி அமைக்கப்பட்டுள்ளதை உள்ளாட்சி அமைப்பு உறுதி செய்து கொள்ள வேண்டும்.

9)தாபப்பத்திரம் ஆவண எண்:6223/2022, நான் (16.12.2022) -ன்படி பொது உபயோகம்,TANGEDCO மற்றும் சாலைகள் ஒப்படைக்கப்பட்ட விடம் உறுதி செய்யப்படுகிறது.

SWP/DTCP/Karur/LAYOUT No:248 /2022

உதவி இயக்குநர்
மாவட்ட நகர் ஊரமைப்பு அலுவலகம்
கருர் மாவட்டம்

அளவர்/உதவியாளர்

வரைவாளர்/நிலை- III

மேற்பார்வையாளர் /வ.நி -II