

PP

APPROVAL RECORD

Planning Permission

Survey 99/11

Kandamangalam, Viluppuram taluk
Karur district, Tamil Nadu


APPROVAL TYPE
Building Plan

ISSUING AUTHORITY
Town Panchayat

PURPOSE
Residential

The approval as the planning authority issued it, reproduced in full behind this page.

An approval speaks to what was sanctioned, not to what was built. Completion is a separate record.

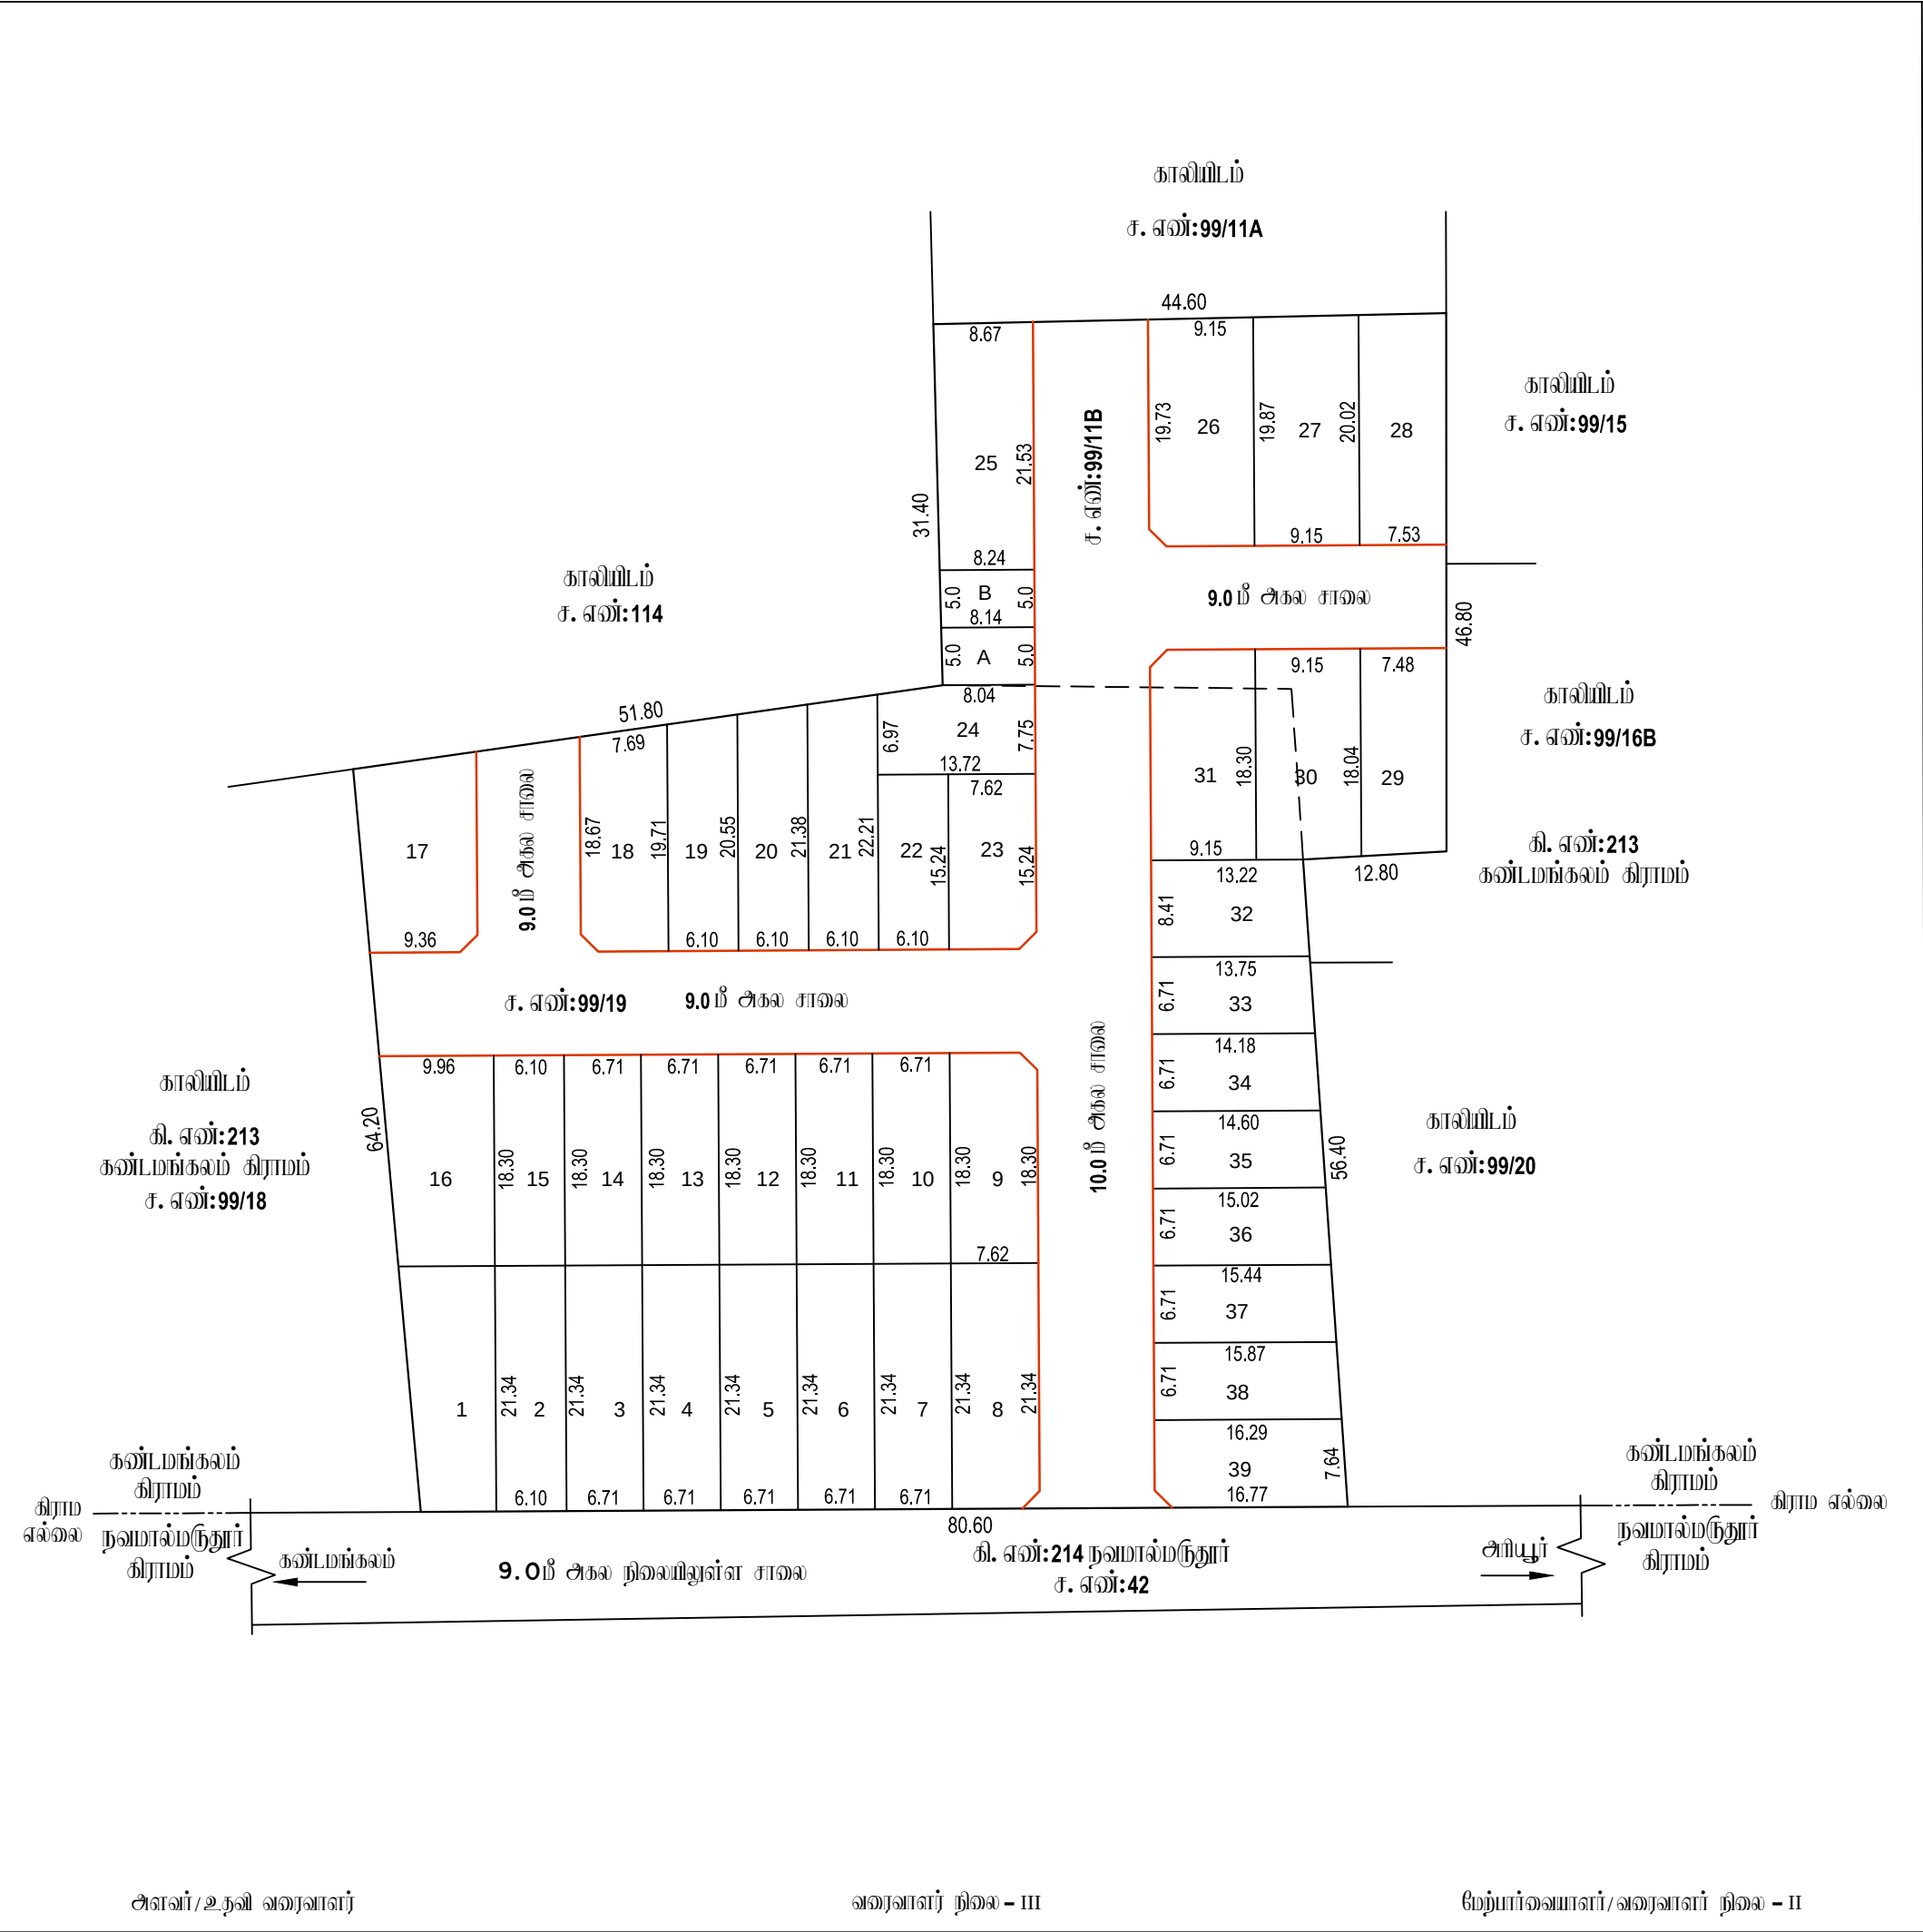

நகர் ஊரமைப்புத்துறை – விடுப்புரம் மாவட்டம்.

விடுப்புரம் மாவட்டம், விடுப்புரம் வட்டம், கண்டமங்கலம் ஊராட்சி ஒன்றியம், கண்டமங்கலம் ஊராட்சி மற்றும் கிராமம், சர்வே எண்:99/11B,99/19-ல் அமையும் குடியிருப்பு மனைப்பிறிஷ்கான தொழில்நுட்ப ஒப்புதல் வரையடம்.

அளவு: 1 அங்குலம் 33 அடி(1:400)

குறியு :

வ

மனைப்பிரிவின் மொத்த பரப்பு : 1.80 ஏக்கர் (7288.00 ச.மீ)

கோரிய மனைகள் : 46

ஒதுக்கிய மனைகள் : 39

மனைப்பிரிவு எல்லை

நிலையிலுள்ள சாலை

உத்தேச சாலை

மொது ஒதுக்கீடு

உள்ளாட்சிக்கு தாயமாக ஒப்படைக்கப்பட்டவை:

மனைப்பிரிவு சாலைகள் (ம) நுரைமுடக்குகள்: 1954.66 ச.மீ

உள்ளாட்சிக்கு (A) : 40.45 ச.மீ (0.75%)

மின்சாரதுறைக்கு (B) : 40.95 ச.மீ (0.76%)

கட்டிட வரம்பு

7.20மீ. நுதல் 9.0 மீ. சாலை வரை 1.5மீ. விடப்பட வேண்டும்.

9.0 மீட்டருக்கு மேல் 18.0 மீ. சாலை வரை 3.0மீ. விடப்பட வேண்டும்.

நுரை முடக்கு

12.0மீ. அகல சாலை வரை 1.5மீ. x 1.5மீ. விடப்பட வேண்டும்.

நியந்தனைகள்

1. இம்மனைப்பிரிவுக்கு உள்ளாட்சியால் இறுதி ஒப்புதல் வழங்கும் முன் இடம் ஏற்றதுவரையுடம் நில ஆர்ஜிதம்செய்யப்படவில்லை என்றும் ஏற்ற துறைக்காகவும் நில ஆர்ஜிதம் பட்டியல் மாவட்ட வுள்ளாத்துறை அலுவலருக்கு அனுப்பப்படவில்லைமேலும் அனுதி சென்று கொள்ளவேண்டும் .

2. நில உரிமை குறித்து வழங்கப்பட்ட சான்றுகள்(ம) பரிசீலனைக்கு சமர்ப்பிக்கப்பட்ட ஆவணங்கள் சரியானவையல்ல என அறியப்பட்டால் (அ) மனைப்பிரிவுக்கு தொழில்நுட்ப ஒப்புதல் வழங்கியதால் பாதிப்பு ஏற்படக்கூடிய குழுவிலை ஏற்படின் மனைப்பிரிவுக்கு வழங்கப்பட்ட தொழில்நுட்ப ஒப்புதல் முன்வழங்கியுமன்றி நகர் ஊரமைப்பு இயக்குநர் அவர்களால் ரத்து செய்யபடும.

3. இவ்வலுவலகத்தால் தொழில்நுட்ப ஒப்புதல் அளிக்கபடும மனைப்பிரிவில் மனைகள் வாங்கும் ஒள்ளொருவருக்கும்தான் ஒப்புதல் அளிக்கப்பட்ட மனைப்பிரிவு வரையட நகல் வழங்கப்பட வேண்டும் .

4. இவ்வலுவலகத்தால் தொழில்நுட்ப ஒப்புதல் அளிக்கபடும மனைப்பிரிவு வரையடத்தினை மொதுமக்கள் பார்வைக்காக சமர்ப்பம்பட்ட இடத்தில் 5' X 5' என்ற அளவிற்கு குறையாமல் காங்கிரட் நகல் பலகையில் நிந்தரமாக வைத்து வைக்கப்பட வேண்டும்.

5. அரசாணை எண்: 18 நதராட்சி நிர்வாகம் (ம) குடிநீர் வழங்கல் துறை, நாள்: 04. 02. 2019 - ன் படியான தமிழ்நாடு ஒதும்பினைந்த (ம) கட்டிட விதிகளின் படி மொது ஒதுக்கீட்டிற்கான இடம் ஒதுக்கீடு செய்யப்பட்டுள்ளது.

6. The Tamil Nadu Government in G.O.Ms.No: 112, housing and Urban Development Department dated: 22.6.2017 have approved the Tamil Nadu Real Estate (Regulation & Development) Act 2016. The promoter has to advertise, market, book, sell or offer for sale, or invite persons to purchase in any manner any plot, apartment or building, as the case may be, in any Real Estate Project or part of it only after registering the Real Estate Project with the Real Estate Regulatory Authority.

7. நகர் ஊரமைப்புத் துறை சட்டபூர்வமாக தொழில்நுட்ப அனுமதி அளிப்பதன் மூலம் விவ்வையதாரின் மேல் உள்ள நில உரிமையை உறுதிபடுத்தவில்லை. தொழில்நுட்ப அனுமதி அளியப்படுதல் முன்பு விவ்வையதாரின் விவ்வையத்துடன் சமர்ப்பித்த ஆவணங்களின் (கிரையத்துறம், குத்தகை பத்திரம், பட்டா, தாயபத்திரம், மொது அபிசார பத்திரம் (மூலம் படி) விவ்வையதாரர் அளர்ச்சி செய்ய உரிமையுள்ளதா என்று மட்டுமே சரியர்க்கப்படுகிறது. அதன் மூலம் நுதங்கட்டமாக விவ்வையதாரருக்கு அளர்ச்சி செய்ய உரிமை உள்ளதா என்று பரர்க்கப்படுகிறது. சொத்தினை வாங்க விதும் ஏற்ற நபரும், விவ்வையதாரருக்கு சொத்திய்வி உள்ள உரிமையை நவியாக உறுதியுருத்திக் கொள்ள வேண்டும். மேலும் அதன் மேல் வேறு யாருமும் தவி நபர் உரிமை கோரலால் அவர்கள் அதனை மொருத்தமான நகுதியுள்ள நீதிமன்றத்தின் முன் தீர்த்துக் கொள்ளலாம். இதனை முடிவு செய்ய நகர் ஊரமைப்புத் துறை மொருத்தமான அமையடி அகல்.

8. மிகுந்தப மனைப்பிரிவில் தீர்நவைகள் ஏதும் இவ்வை என மனுதாரரிமிருந்து மெறும்பட்ட உறுதமொறுமின் அடிப்பவடமில் ஒப்புதல் வழங்கப்படுகிறது.

இவையதள விவ்வைய எண்:WFWGQRQ5

ம. வ / ந. ஊ. உ. இ. (வி. மா) எண்:87/2022 (இவையதள ஒப்புதல்)

உதவி இயக்குநர்

மாவட்ட நகர் ஊரமைப்பு அலுவலகம்

விடுப்புரம் மாவட்டம்

Eight ways to know a piece of land before you pay for it.

This report covers one part of the picture. These cover the rest, drawn from the same government records, for any property in Tamil Nadu.

LandLens One

Ask anything about a property and get an answer grounded in live government records, with the sources shown.

[/landlens/one](#)



Verify My Land

Every record check run on one property and returned as a single report.

[/landlens/verify-my-land](#)



Legal Opinion

An advocate's written opinion on the title, built on the records we pull for it.

[/landlens](#)



One Map

Every layer on one map: the parcel, its boundary, zoning, water bodies and what sits around it.

[/landlens/one/map](#)



PriceMap

What land actually changed hands for around this plot, taken from the registered deeds.

[/landlens/pricemap](#)



Build Scope

What you are allowed to build here: floor space, height, coverage and setbacks.

[/landlens/build-scope](#)



Property Tracker

Watch a property and hear about it when something new is registered against it.

[/landlens/property-tracker](#)



Deal Room

Run the transaction in one place: documents, stamping, signatures and the parties.

[/landlens/deal-room](#)



Twenty-four checks you can run yourself, at no cost.

Records and verification

The registers themselves, read for you.

Encumbrance Certificate

Patta and Chitta

Field Measurement Sketch

EC Analyzer

Bank charge check

Court case search

Seller background check

Approval check by survey

Zoning and land use

What the plan says can happen on this land.

Land use zone finder

CMDA land use check

Coastal regulation zone

Master plan check

Water bodies finder

Airport height clearance

Value and duty

What it is worth and what it costs to register.

Guideline value by street

Guideline value by survey

Stamp duty and registration fees

Capital gains

Floor space index

Area unit converter

Registers and directories

Who holds it, and which office keeps the record.

Find your registering office

Temple property check

Waqf property check

RERA register



Every free tool
/tools



Services we run
for you
/services



The LandLens
suite
/landlens/one



Every claim in this document traces back to a government record.

Legal opinions, due diligence and title verification

Building plan, layout and sub-division approvals

Completion and occupancy certificates, regularisation

Escrow, negotiation and NRI property management

Land survey, soil testing, architecture and construction

Verified RealEstate
3/350/2 Mettukuppam,
OMR Thoraipakkam,
Chennai 600 097, India
hello@verified.realestate
+91 9996 12 9996

Prepared from the registers named on the page each finding sits on. Where a register could not be read, this document says so in its place rather than leaving the gap to be read as a clean result.

