

PP

APPROVAL RECORD

# Planning Permission

## Survey 67/1

Karur, Villupuram taluk

Karur district, Tamil Nadu

### APPROVAL TYPE

**Building Plan**

### ISSUING AUTHORITY

**Town Panchayat**

### EXTENT APPROVED


**1.68 Acres**

### PURPOSE

**Residential**

The approval as the planning authority issued it, reproduced in full behind this page.

An approval speaks to what was sanctioned, not to what was built. Completion is a separate record.

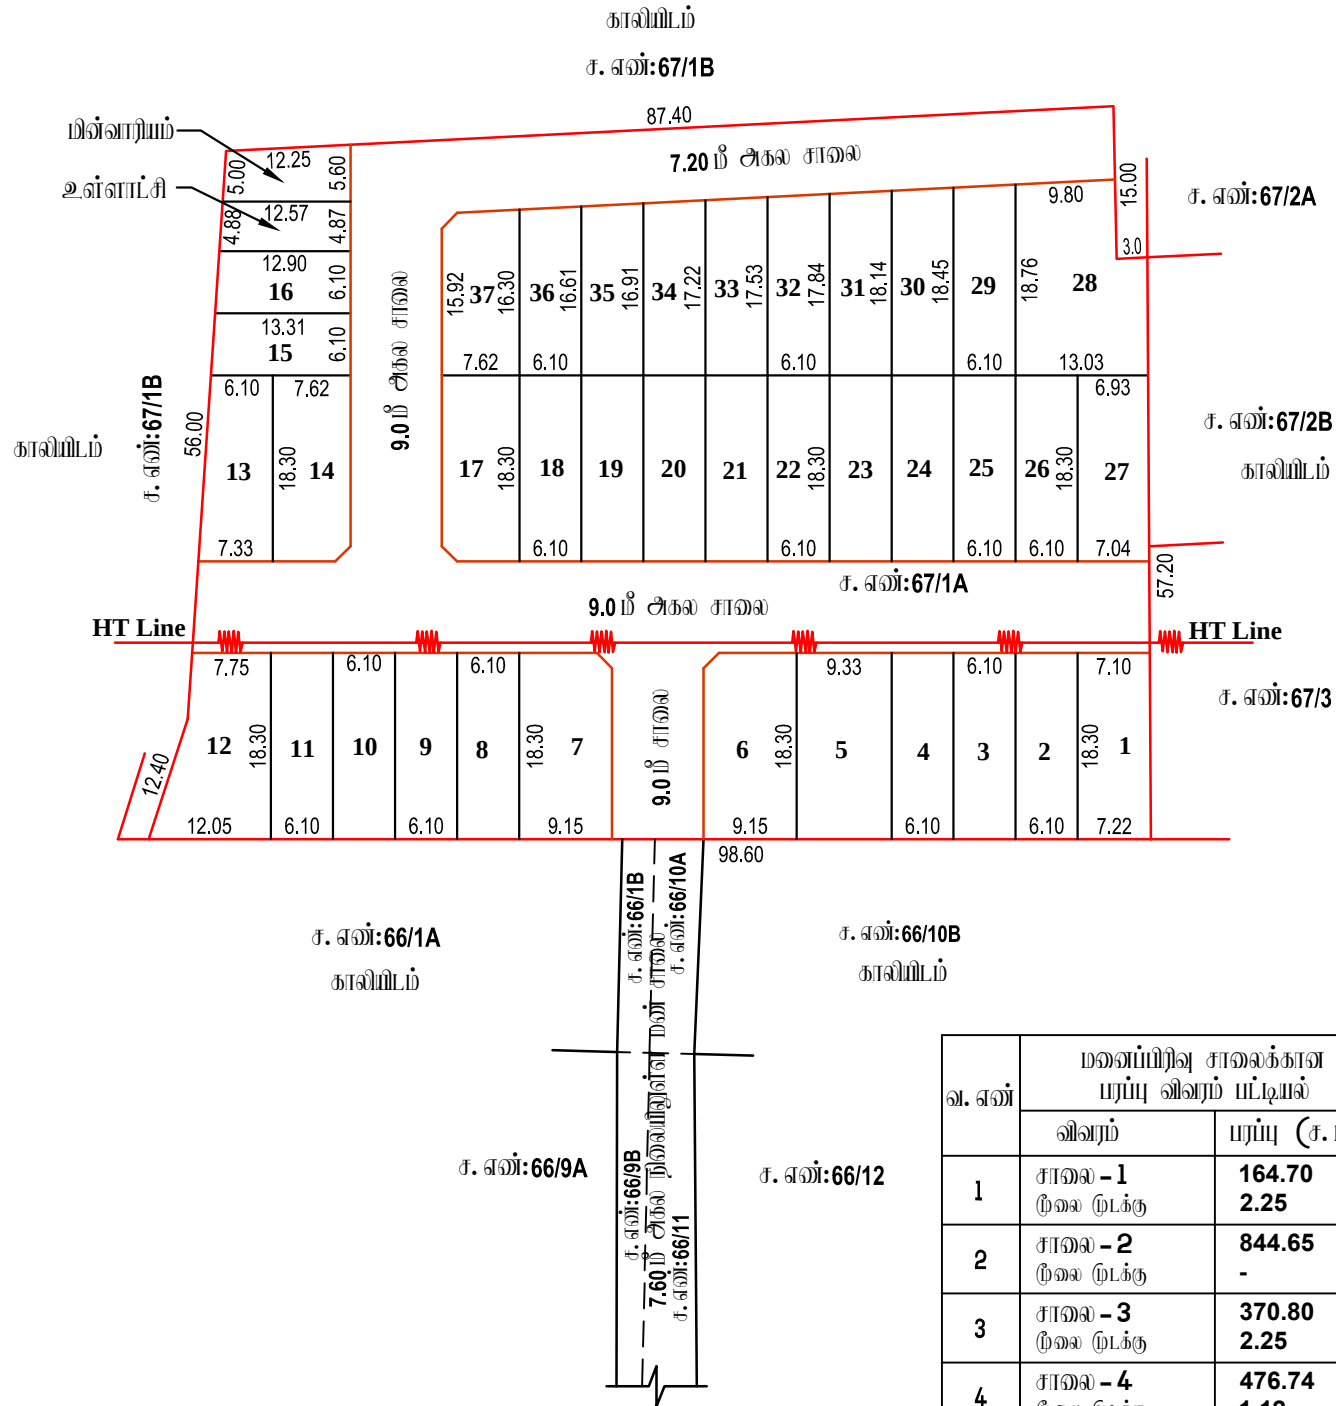

| வ. எண்  | மனைப்பிரிவு சாலைக்கான பரப்பு விவரம் மட்டியல் |                |
|---------|----------------------------------------------|----------------|
|         | விவரம்                                       | பரப்பு (ச. மீ) |
| 1       | சாலை - 1<br>மூலம் மூலம்                      | 164.70<br>2.25 |
| 2       | சாலை - 2<br>மூலம் மூலம்                      | 844.65<br>-    |
| 3       | சாலை - 3<br>மூலம் மூலம்                      | 370.80<br>2.25 |
| 4       | சாலை - 4<br>மூலம் மூலம்                      | 476.74<br>1.12 |
| மொத்தம் |                                              | 1862.51        |

அளவீடு/உதவி வரைவாளர்

வரைவாளர் நிலை - III

மேற்பார்வையாளர்/வரைவாளர் நிலை - II

### நகர் ஊரமைப்புத்துறை - விடுப்புரம் மாவட்டம்.

விடுப்புரம் மாவட்டம், விடுப்புரம் வட்டம், காவை ஊராட்சி ஒன்றியம், வீராடுர் ஊராட்சி மற்றும் கிராமம், சர்வே எண்: 67/1A -ல் அமையும் குடியிருப்பு மனைப்பிரிவுக்கான தொழில் நுட்ப ஒப்புதல் வரையிடம்.

கோப்பு எண்:5582/2022/TCP  
அளவு: 1 அங்குலம் 33 அடி (1:400)



குறியீடு :  
மனைப்பிரிவின் மொத்த பரப்பு : 1.68 ஏக்கர் (6,800 ச. மீ)

ஒதுக்கிய மனைகள் : 37

மனைப்பிரிவு எல்லை

நிலையிலுள்ள சாலை

மொது ஒதுக்கீடு

உள்ளாட்சிக்கு தானமாக ஒப்படைக்கப்பட்டவை:

மனைப்பிரிவு சாலைகள் (ம) மூலம் மூலம்: 1,862 ச. மீ

உள்ளாட்சி : 62.08 ச. மீ (1.25%)

மின் வாரியம் : 65.77 ச. மீ (1.33%)

கட்டிட வரம்பு  
7.20 மீ. முதல் 9.0 மீ. சாலை வரை 1.5 மீ. விடப்பட வேண்டும்.  
9.0 மீ. மீட்டருக்கு மேல் 18.0 மீ. சாலை வரை 3.0 மீ. விடப்பட வேண்டும்.

மூலம் மூலம்  
12.0 மீ. சாலை வரை 1.5 மீ. x 1.5 மீ. விடப்பட வேண்டும்.

நியந்தனைகள்

- இம்மனைப்பிரிவுக்கு உள்ளாட்சியால் இறுதி ஒப்புதல் வழங்கும் முன் இடம் எந்தவற்றையாவும் நில ஆர்ஜிதம் செய்யப்படவில்லை என்றும் எந்த துறைக்காகவும் நில ஆர்ஜிதம் மட்டியல் மாவட்ட வகுப்பாங்குக்கு அனுப்பப்படவில்லை என்று உறுதி செய்து கொள்ளவேண்டும்.
- நில உரிமை குறித்து வழங்கப்பட்ட சான்றுகள் (ம) மரிசைகளுக்கு சம்பந்திக்கப்பட்ட ஆவணங்கள் சரியானவையல்ல என அறியப்பட்டால் (அ) மனைப்பிரிவுக்கு தொழில்நுட்ப ஒப்புதல் வழங்கியதால் பாதிப்பு ஏற்படக்கூடிய குழுவிலை ஏற்படும் மனைப்பிரிவுக்கு வழங்கப்பட்ட தொழில்நுட்ப ஒப்புதல் முன்னெடுப்புகள் நகர் ஊரமைப்பு இயக்குநர் அவர்களால் ரத்து செய்யப்படும்.
- இவ்வழங்கத்தால் தொழில்நுட்ப ஒப்புதல் அளிக்கப்படும் மனைப்பிரிவின் மனைகள் வளங்கும் ஒவ்வொரு மனுதாரருக்கும் ஒப்புதல் அளிக்கப்பட மனைப்பிரிவு வரையிட நகல் வழங்கப்பட வேண்டும் .
- இவ்வழங்கத்தால் தொழில்நுட்ப ஒப்புதல் அளிக்கப்படும் மனைப்பிரிவு வரையிடத்தின் மொதுமக்கள் பார்வைக்காக சம்பந்தப்பட்ட இடத்தில் 5' X 5' என்ற அளவிற்கு குறையாமல் கங்கீர்ட் தகவல் பகைமில் திறந்தறமாக வரைந்து வைக்கப்பட வேண்டும்.
- அரசாணை எண்: 18 நகராட்சி நிர்வாகம் (ம) குடிநீர் வழங்கல் துறை, நாள்: 04. 02. 2019 -ன் படியான தமிழ்நாடு ஓடுங்கிவைந்த (ம) கட்டிட விதிகளின் படி மொது ஒதுக்கீட்டிற்கான இடம் ஒதுக்கீடு செய்யப்பட்டுள்ளது.
- The Tamil Nadu Government in G.O.Ms.No: 112, housing and Urban Development Department dated: 22.6.2017 have approved the Tamil Nadu Real Estate (Regulation & Development) Act 2016. The promoter has to advertise, market, book, sell or offer for sale, or invite persons to purchase in any manner any plot, apartment or building, as the case may be, in any Real Estate Project or part of it only after registering the Real Estate Project with the Real Estate Regulatory Authority.
- நகர் ஊரமைப்புத் துறை சட்டப்படி தொழில்நுட்ப அனுமதி அளிக்கப்படும் இடம் விவ்வப்பதாரின் மேல் உள்ள நில உரிமையை உறுதிப்படுத்தவில்லை. தொழில்நுட்ப அனுமதி அளிக்கப்படும் முன்பு விவ்வப்பதாரின் விவ்வப்பதாரின் சம்பந்த ஆவணங்களில் (கிரையப்பத்திரம், குத்தகை பத்திரம், மட்டி, நாயத்திரம், மொது அங்குர பத்திரம் போன்றவை) விவ்வப்பதாரர் அவர்ச்சி செய்ய உரிமையுள்ளதா என்று மட்டுமே சரிபார்க்கப்படுகிறது. அதன் இடம் முதற்கட்டமாக விவ்வப்பதாரருக்கு அவர்ச்சி செய்ய உரிமை உள்ளதா என்று பார்க்கப்படுகிறது. சொத்தின் வளங்கி விடுவதும் எந்த நபரும், விவ்வப்பதாரருக்கு சொத்தின்மீது உள்ள உரிமையை தவிராக உறுதிப்படுத்திக் கொள்ள வேண்டும். மேலும் அதன் மேல் வேறு யாருவும் தனி நபர் உரிமை கோரினால் அவர்கள் அதனை பொருத்தமான தகுதியுள்ள நீதிமன்றத்தின் முன் தீர்த்துக் கொள்ளலாம். இதனை முடிவு செய்ய நகர் ஊரமைப்புத் துறை பொருத்தமான அமையு அல்ல.
- பிரத்திய மனைப்பிரிவில் தீர்நிலைகள் ஏதும் இல்லை என மனுதாரரிடமிருந்து பெறப்பட்ட உறுதிமொழியின் அடிப்படையில் ஒப்புதல் வழங்கப்படுகிறது.

இணையதள விவ்வப்ப எண்:V208B7SR

ம. வ / ந. ஊ. உ. இ. (வி. மா) எண்:64/2023 (இணையதள ஒப்புதல்)

உதவி இயக்குநர்  
மாவட்ட நகர் ஊரமைப்பு அலுவலகம்  
விடுப்புரம் மாவட்டம்

# Eight ways to know a piece of land before you pay for it.

This report covers one part of the picture. These cover the rest, drawn from the same government records, for any property in Tamil Nadu.

## LandLens One

Ask anything about a property and get an answer grounded in live government records, with the sources shown.

[/landlens/one](#)



## Verify My Land

Every record check run on one property and returned as a single report.

[/landlens/verify-my-land](#)



## Legal Opinion

An advocate's written opinion on the title, built on the records we pull for it.

[/landlens](#)



## One Map

Every layer on one map: the parcel, its boundary, zoning, water bodies and what sits around it.

[/landlens/one/map](#)



## PriceMap

What land actually changed hands for around this plot, taken from the registered deeds.

[/landlens/pricemap](#)



## Build Scope

What you are allowed to build here: floor space, height, coverage and setbacks.

[/landlens/build-scope](#)



## Property Tracker

Watch a property and hear about it when something new is registered against it.

[/landlens/property-tracker](#)



## Deal Room

Run the transaction in one place: documents, stamping, signatures and the parties.

[/landlens/deal-room](#)



# Twenty-four checks you can run yourself, at no cost.

## Records and verification

The registers themselves, read for you.

Encumbrance Certificate

Patta and Chitta

Field Measurement Sketch

EC Analyzer

Bank charge check

Court case search

Seller background check

Approval check by survey

## Value and duty

What it is worth and what it costs to register.

Guideline value by street

Guideline value by survey

Stamp duty and registration fees

Capital gains

Floor space index

Area unit converter

## Zoning and land use

What the plan says can happen on this land.

Land use zone finder

CMDA land use check

Coastal regulation zone

Master plan check

Water bodies finder

Airport height clearance

## Registers and directories

Who holds it, and which office keeps the record.

Find your registering office

Temple property check

Waqf property check

RERA register



Every free tool  
/tools



Services we run  
for you  
/services



The LandLens  
suite  
/landlens/one



# Every claim in this document traces back to a government record.

---

Legal opinions, due diligence and title verification

---

Building plan, layout and sub-division approvals

---

Completion and occupancy certificates, regularisation

---

Escrow, negotiation and NRI property management

---

Land survey, soil testing, architecture and construction

---

**Verified RealEstate**  
3/350/2 Mettukuppam,  
OMR Thoraipakkam,  
Chennai 600 097, India  
[hello@verified.realestate](mailto:hello@verified.realestate)  
+91 9996 12 9996

Prepared from the registers named on the page each finding sits on. Where a register could not be read, this document says so in its place rather than leaving the gap to be read as a clean result.

