

PP

APPROVAL RECORD

Planning Permission

Krishnagiri district, Tamil Nadu

APPROVAL TYPE

Layout Approval

ISSUING AUTHORITY

DTCP

The approval as the planning authority issued it, reproduced in full behind this page.


An approval speaks to what was sanctioned, not to what was built. Completion is a separate record.



யர்/உதவி வரைவாளர்

வரைவாளர் நிலை III

மேற்பார்வையாளர்

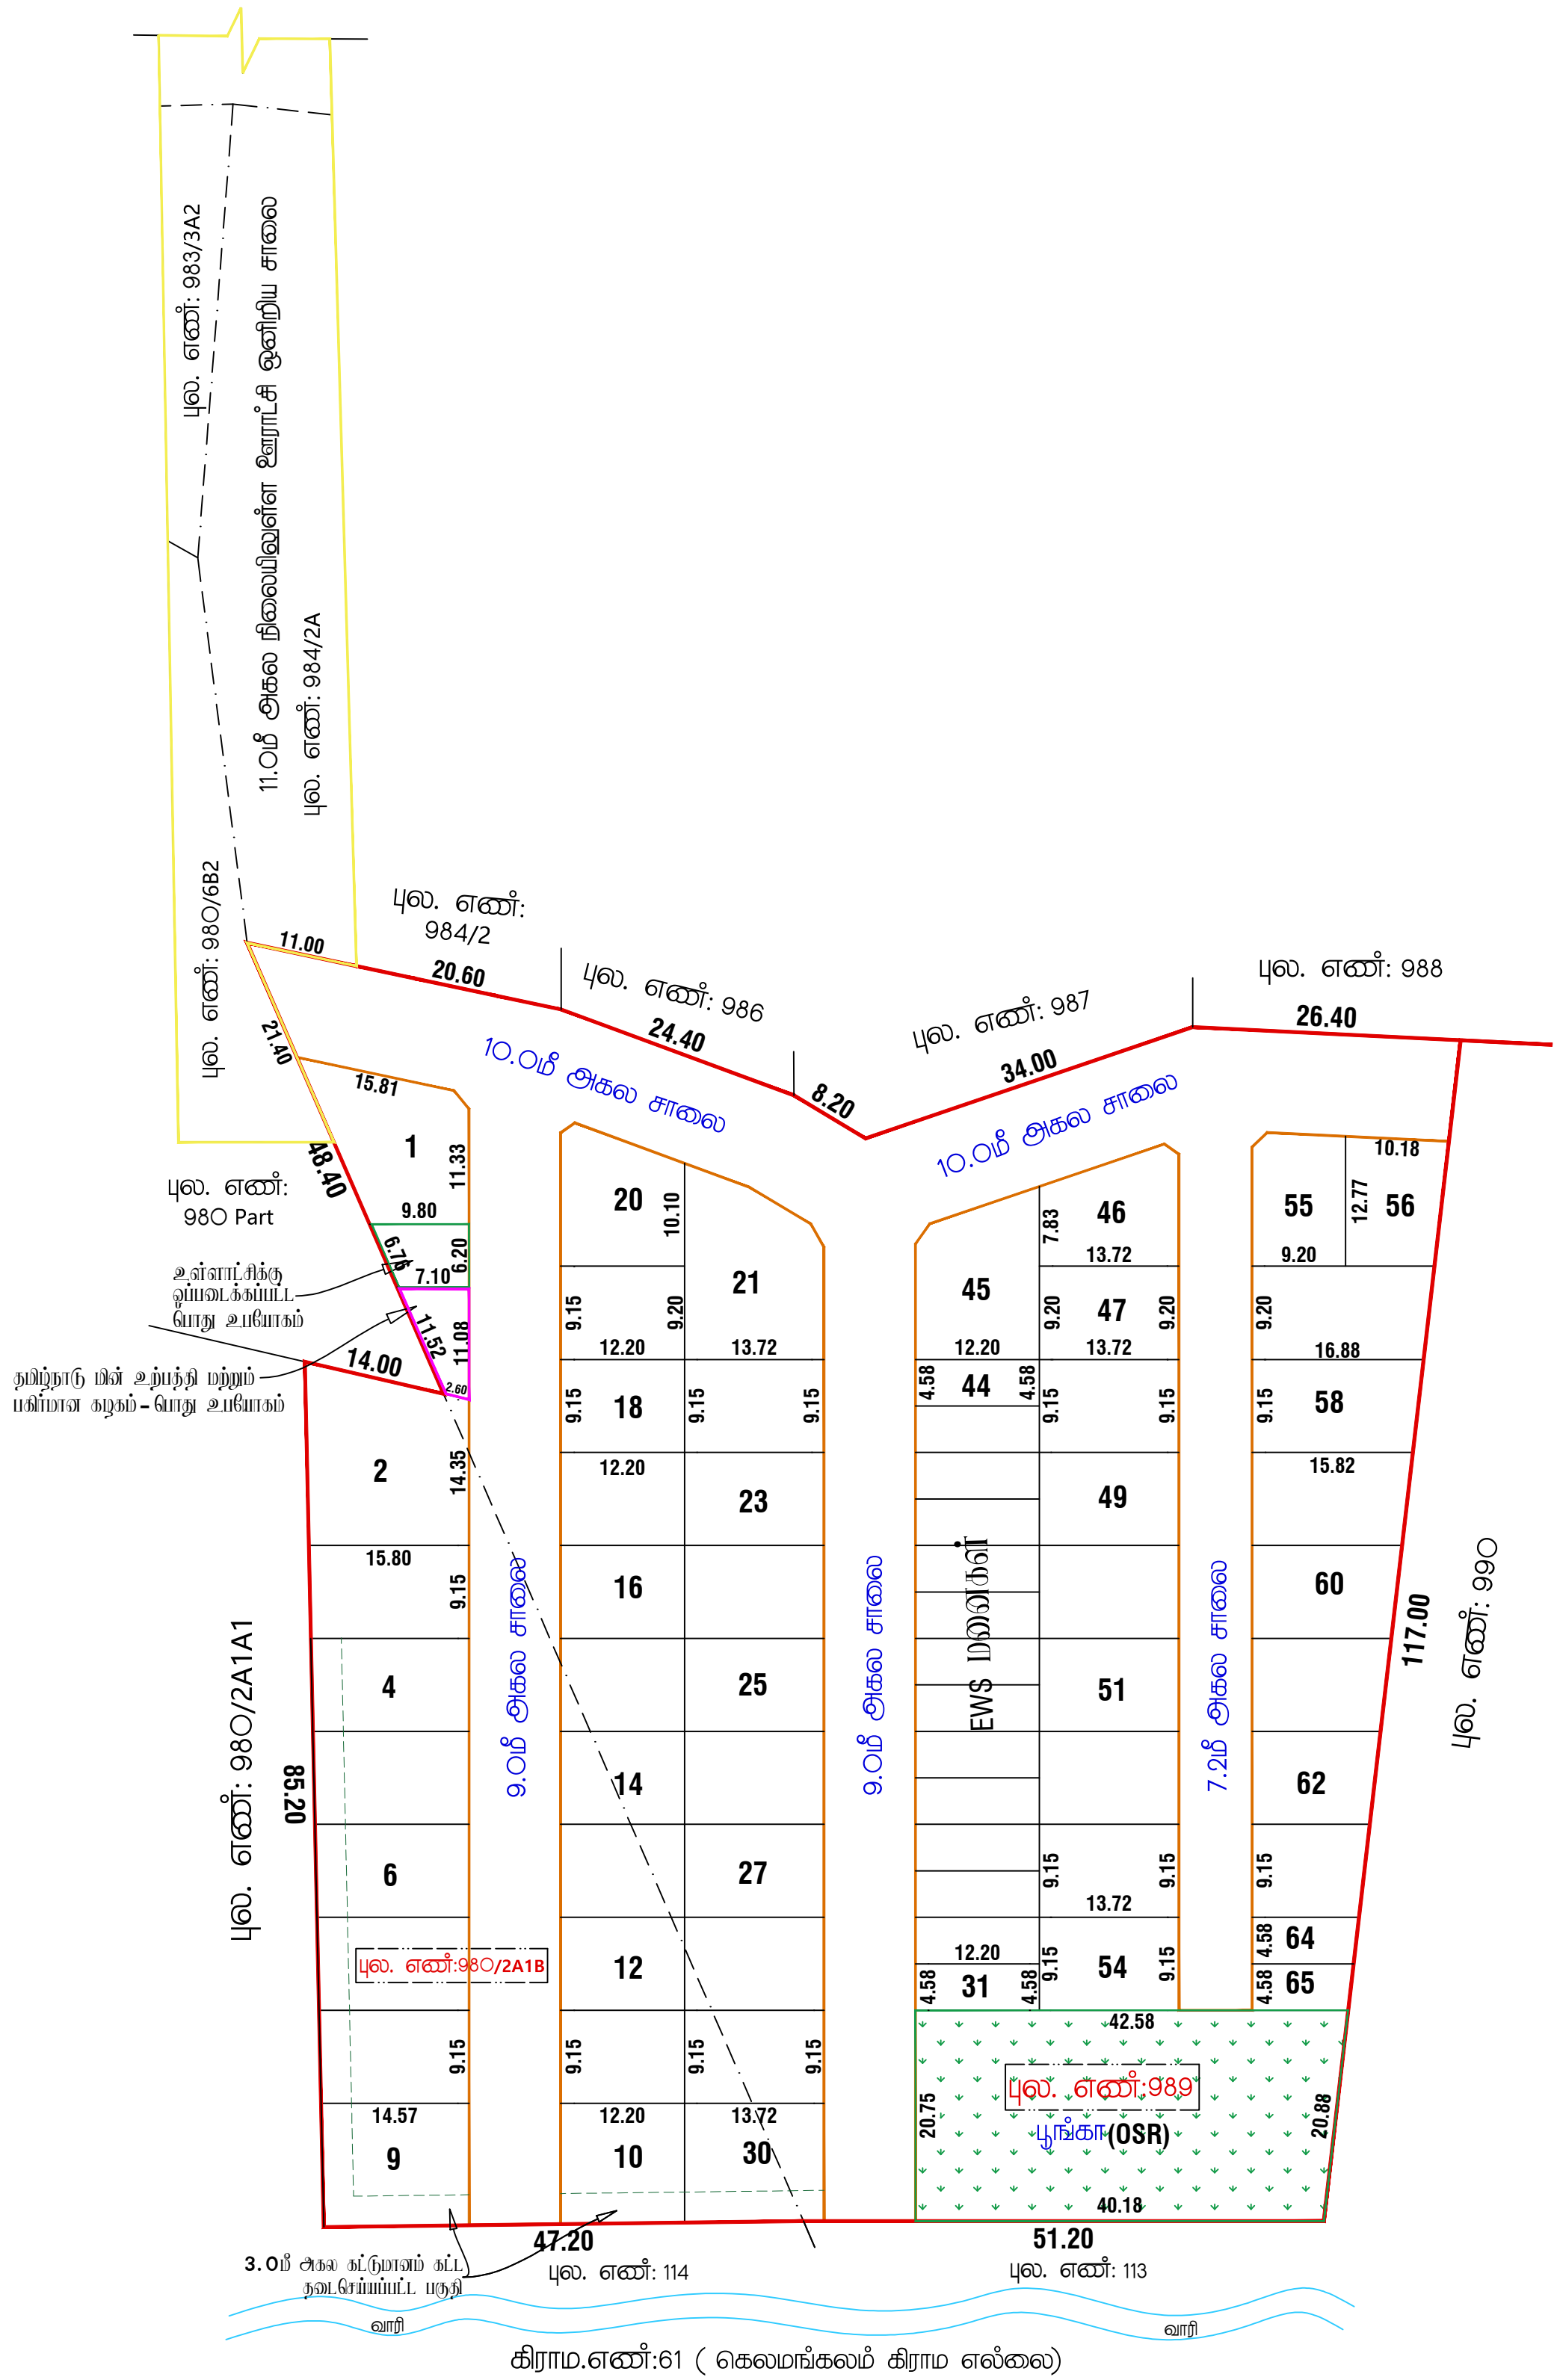

மாவட்ட நகர் ஊரகமப்பு அலுவலகம்

கிருஷ்ணாகிரி மாவட்டம்- ஓசூர்

கிருஷ்ணாகிரி மாவட்டம், தேன்கனிக்கோட்டை வட்டம் கெலமங்கலம் ஊராட்சி ஒன்றியம், குந்துமாரையப்பள்ளி ஊராட்சி மற்றும் கிராமம், புல. எண் : 980/2A1B, 989 -ல் அகமயும் குடியிருப்பு மனைப்பிரிவின் தொழில் நுட்ப ஒப்புதல் வரைபடம்

அளவுத் திட்டம் : 1அங்குலம் 33 அடி (1:400)	
இதையதள விவரணை எண்: ORM747XW	
குறிப்பு:	
மனைப்பிரிவின் மொத்த பரப்பளவு	: 1.21.60 ஹெக்டார்(அ) 12160.00 ச.மீ
குடியிருப்பு மனைகள்	: 1 முதல்-65 வரை (EWS- 31-44, 64,65,) 872.82 ச.மீ (10.32 %)
மனைப்பிரிவின் எல்லை	:
நிலையிலுள்ள சாலை	:
மனைப்பிரிவின் சாலை பரப்பு	: 3708.29 ச.மீ
விற்பனைக்குரிய மனைபரப்பு (சாலை பரப்பு நீங்கலாக)	: 8451.71 ச.மீ

உள்ளாட்சிக்கு தானமாக ஒப்படைக்கப்பட்டவை		
1. மனைப்பிரிவின் சாலை பரப்பு	: 3708.29 ச.மீ	
2. பூங்கா (OSR)	: 858.45 ச.மீ (10.15 %)	
3. உள்ளாட்சிக்கான பொது ஒதுக்கீடு	: 52.34 ச.மீ (0.62 %)	
4. தமிழ்நாடு மின் உற்பத்தி மற்றும் பகிர்தான கழகத்திற்கு தானமாக ஒப்படைக்கப்பட்ட பொது ஒதுக்கீடு	: 51.23 ச.மீ (0.61%)	

மூலம் முடக்க: 7.20மீ - 12.00மீ அகல சாலைகள் வரை 1.50 x 1.50மீ விடப்பட்ட வேண்டும்.

- நியந்தனைகள்:
- அரசாணை எண்-18 நகராட்சி நிர்வாகம் மற்றும் குடிநீர் வழங்கல் துறை நாளி-04.02.2019, அரசாணை எண்-16 நகராட்சி நிர்வாகம் மற்றும் குடிநீர் வழங்கல் துறை நாளி-31.01.2020 அரசாணை எண்-181, வீட்டுவசதி (ம) நகர்ப்புற வளர்ச்சித்துறை நாளி-09.12.2020-ன் படி சாலைகள் (முலையுடன்கூட) உட்பட மற்றும் 0.5% பரப்பு (LOCAL BODY)-க்கும் 0.5% பரப்பு உள்ளாட்சி அல்லது TANGEDCO -க்கும் தானமாக பெற நடவடிக்கை மேற்கொள்ளப்பட வேண்டும்.
 - அரசாணை எண். 181 வீட்டு வசதி மற்றும் நகர்ப்புற வளர்ச்சித்துறை நாளி: 09.12.2020-ன் கொள்கைகளின்படி உத்தேச குடியிருப்பு மனைப்பிரிவிற்கு தேவையான தார் சாலை வசதி, மழைநீர் வடிகால் வசதி, மேல்நிலை நீர்த்தேக்க தொட்டியுடன் கூடிய குடிநீர் வசதிகள் (ம) தெருவிளக்க வசதி மற்றும் இதர வசதிகள் ஆகிய அடிப்பட. வசதிகள் மனுதாரரால் அமைக்கப்பட்ட பின்னரே இறுதி ஒப்புதல் வழங்கப்பட வேண்டும்.
 - அரசாணை எண் 181 வீட்டு வசதி மற்றும் நகர்ப்புற வளர்ச்சித்துறை நாளி: 16.07.2022 -ன் படி நடவடிக்கை மேற்கொள்ளப்பட வேண்டும்.
 - இம்மனைப்பிரிவிற்கு உள்ளாட்சி இறுதி ஒப்புதல் அளிக்கும் முன் இடத்தினை எந்தத்துறையாலும் நல ஆர்ஜித நடவடிக்கை மேற்கொள்ளப்படவில்லை என்றும், எந்த துறைக்காகவும் நல ஆர்ஜிதப்பட்டால் மாவட்ட வருவாய் அலுவலருக்கு ஆர்ஜியிடப்படவில்லை என்றும், சம்மந்தப்பட்ட உள்ளாட்சியால் உறுதி செய்து கொள்ளப்பட வேண்டும்.
 - நில உரிமம் குறித்து வழங்கப்பட்ட சான்றுகள் மற்றும் பரிசீலனைக்கு சமர்ப்பிக்கப்பட்ட ஆவணங்கள் சரியானவையல்ல என்ற அறியப்பட்டாலோ அல்லது மனைப்பிரிவுக்கு தொழில்நுட்ப ஒப்புதல் வழங்கியதால் பாதிப்பு ஏற்படக்கூடிய கூற்றிலை ஏற்படின் மனைப்பிரிவுக்கு வழங்கப்பட்ட தொழில்நுட்ப ஒப்புதல் எவ்வித முன்னறிவிடும் இன்றி நகர் ஊரகமப்பு இயக்குநர் சேனனை அவர்களால் ரத்து செய்யப்படும்.
 - விற்பனைக்கான மனைகளை விற்பனை செய்யும் போது இவ்வரைபட நகரோடு நகர் ஊரகமப்புத்துறையில் ஒப்புதல் அளிக்கப்பட்ட ஆவணமின் நகலினை மனை வாங்குபவர்களுக்கு கட்டாயம் வழங்கப்பட வேண்டும்.
 - ஒப்புதல் அளிக்கப்பட்ட மனைப்பிரிவு வரைபடத்தை எந்த வித மாற்றம் விடுதலின்றி மனைப்பிரிவு நுழைவாயிலில் 6"x 4" அளவிலான நிரந்தர தகவல் பலகை மூலம் பொதுமக்கள் பார்வைக்கு நிரந்தரமாக நிரூபிக்கப்பட வேண்டும்.
 - நகர் ஊரகமப்பு துறை சட்டபூர்வமாக தொழில்நுட்ப அனுமதி அளியுதின் மூலம் விவரணைப்படி நேரில் உள்ள நில உரிமையை உறுதிப்படுத்தவில்லை தொழில்நுட்ப அனுமதி அளியுதின் முன்பு விவரணைப்படி விவரணையுதின் சமர்ப்பிக்க ஆவணங்களில் (சிறுபரப்புகளில், குத்தகை பத்திரம், பட்டா, தானியத்திரம், பொது அதிகார பத்திரம்), மேலும் பல விவரணைப்படி வளர்ச்சி செய்ய உரிமை உள்ளது என்ற மட்டுமே சரிபார்க்கப்படுகிறது. அதன் மூலம் முற்கட்டமாக விவரணைப்படிக்கு வளர்ச்சி செய்ய உரிமை உள்ளது என்ற பரிசீலப்படுகிறது. சொத்தினை வாங்க விரும்பும் எந்த ஒரு நபரும் விவரணைப்படிக்கு சொத்தின் மீது உள்ள உரிமையை தனியாக உறுதிப்படுத்திக்கொள்ள வேண்டும். மேலும் அதன் மேல் வேற யாருமும் தனி நபர் உரிமை கோரினால் அவர்கள் அதனை பொருத்தமான தகுதியுள்ள நீதிமன்றத்தின் முன் தீர்த்துக்கொள்ளலாம். இதனை முடிவு செய்ய நகர் ஊரகமப்புத்துறைபொருத்தமான அகமயு அல்ல.
 - உத்தேச மனைப்பிரிவு சாலைகளுக்கு மனுதாரரால் தார் சாலை அமைக்கப்பட்ட (ROAD) வட்டார வளர்ச்சி அலுவலர் / யூனியன் பொறுப்பாளர் அவர்களிடம் தரம் குறித்து தகுதிச்சான்று பெறப்பட்ட பின்னர் உள்ளாட்சியில் இறுதி ஒப்புதல் வழங்கப்பட வேண்டும்.
 - பிரஸ்தாப மனைப்பிரிவு இவ்வலுவலகத்தால் தொழில்நுட்ப ஒப்புதல் மட்டுமே வழங்கப்படுகிறது. மனுதாரரின் நில உரிமத்தினை உறுதி செய்த பின்னரே உள்ளாட்சியில் இறுதி ஒப்புதல்வழங்கப்படல் வேண்டும்.
 - பிரஸ்தாப மனைப்பிரிவு அகமயும் இடம் குறித்து நீதிமன்ற வழக்க ஏதும் நிலுவையில் உள்ளது என அறியப்படின் இவ்வுத்தரவு செல்லதக்கதல்ல.
 - மனைப்பிரிவினை சுற்றி மனுதாரரால் சுற்றச்சுவர் (COMPOUND WALL) அமைக்கப்பட்டிருப்பின் அதனை அதற்கு அருகிலிருக்கும் இடத்திற்கு இணையுபாதை அகமயும் வகையில் சுற்றச்சுவர் இடத்து அப்பாற்படுத்தப்பட வேண்டும்.
 - மனைப்பிரிவின் ஊடே குறைந்த அழுத்த மற்றும் உயர் அழுத்த மின்கம்பியாத ஏதேனும் செல்லுமாயின் அதனை சாலைமின் போக்கிற்கு ஏற்றவாறு மனுதாரர் தனது சொந்த செலவில்மாற்றி அமைக்கப்பட்ட பின்னரே இறுதி ஒப்புதல் வழங்கப்படல் வேண்டும்.
 - மனைப்பிரிவின் ஊடே நீர் நிலை ஏதேனும் அகமயுமாயின் அதற்கு பாதிப்பு ஏற்படாத வண்ணம் மனைப்பிரிவு அமைக்கப்பட வேண்டும். இதனை உள்ளாட்சி உறுதி செய்து கொள்ளவேண்டும்.
 - மனைப்பிரிவு உள்ளாட்சியால் இறுதி ஒப்புதல் பெற்ற பின்னரே அரசாணை எண். 112 வீட்டு வசதி மற்றும் நகர்ப்புற வளர்ச்சித்துறை நாளி: 22.06.2017 -ன் படி RERA அனுமதி பெற்ற பத்திரதிவு செய்யப்பட்டவேண்டும்.

ம.வ/ஒ.பு.வ.கு (கி.மா) SWP எண்: 07 / 2026
ம.வ/தி.அ/ஒ.பு.வ.கு (கி.மா) SWP எண்: 04 / 2026

உதவி இயக்குநர் / துணை இயக்குநர் (மு.க.பா),
ஓசூர் பூதநகர் வளர்ச்சி குழுமம்,
மாவட்ட நகர் ஊரகமப்பு அலுவலகம்,
கிருஷ்ணாகிரி மாவட்டம் - ஓசூர்.

Eight ways to know a piece of land before you pay for it.

This report covers one part of the picture. These cover the rest, drawn from the same government records, for any property in Tamil Nadu.

LandLens One

Ask anything about a property and get an answer grounded in live government records, with the sources shown.

[/landlens/one](#)



Verify My Land

Every record check run on one property and returned as a single report.

[/landlens/verify-my-land](#)



Legal Opinion

An advocate's written opinion on the title, built on the records we pull for it.

[/landlens](#)



One Map

Every layer on one map: the parcel, its boundary, zoning, water bodies and what sits around it.

[/landlens/one/map](#)



PriceMap

What land actually changed hands for around this plot, taken from the registered deeds.

[/landlens/pricemap](#)



Build Scope

What you are allowed to build here: floor space, height, coverage and setbacks.

[/landlens/build-scope](#)



Property Tracker

Watch a property and hear about it when something new is registered against it.

[/landlens/property-tracker](#)



Deal Room

Run the transaction in one place: documents, stamping, signatures and the parties.

[/landlens/deal-room](#)



Twenty-four checks you can run yourself, at no cost.

Records and verification

The registers themselves, read for you.

Encumbrance Certificate

Patta and Chitta

Field Measurement Sketch

EC Analyzer

Bank charge check

Court case search

Seller background check

Approval check by survey

Value and duty

What it is worth and what it costs to register.

Guideline value by street

Guideline value by survey

Stamp duty and registration fees

Capital gains

Floor space index

Area unit converter

Zoning and land use

What the plan says can happen on this land.

Land use zone finder

CMDA land use check

Coastal regulation zone

Master plan check

Water bodies finder

Airport height clearance

Registers and directories

Who holds it, and which office keeps the record.

Find your registering office

Temple property check

Waqf property check

RERA register



Every free tool
/tools



Services we run
for you
/services



The LandLens
suite
/landlens/one



Every claim in this document traces back to a government record.

Legal opinions, due diligence and title verification

Building plan, layout and sub-division approvals

Completion and occupancy certificates, regularisation

Escrow, negotiation and NRI property management

Land survey, soil testing, architecture and construction

Verified RealEstate
3/350/2 Mettukuppam,
OMR Thoraipakkam,
Chennai 600 097, India
hello@verified.realestate
+91 9996 12 9996

Prepared from the registers named on the page each finding sits on. Where a register could not be read, this document says so in its place rather than leaving the gap to be read as a clean result.

