

PP

APPROVAL RECORD

Planning Permission

Krishnagiri district, Tamil Nadu

APPROVAL TYPE

Layout Approval

ISSUING AUTHORITY

DTCP

The approval as the planning authority issued it, reproduced in full behind this page.

An approval speaks to what was sanctioned, not to what was built. Completion is a separate record.



மங்கா,
வரையாளர்

திருமதி. சே. சௌமியா செயல்பாயன்,
வரையாளர் நிலை-III

திரு. சே. அருண்யாண்டியன்,
மேற்பார்வையாளர் / வரையாளர் நிலை-II

திரு. ரா. ராஜகுரு,
துணை இயக்குநர்,
மாவட்ட நகர் உபரமைப்பு அலுவலகம்,
கிருஷ்ணகிரி மாவட்டம்.

மாவட்ட நகர் உபரமைப்பு அலுவலகம்,
ஓசூர் புதுநகர் என்ர்ச்சி குடும்பம்,
கிருஷ்ணகிரி மாவட்டம்.

கிருஷ்ணகிரி மாவட்டம், ஓசூர் வட்டம் (ம) உபராட்சி ஒன்றியம், பெலத்தூர் உபராட்சி, தின்னம்பள்ளி கிராம புல எண்: 88/4A1A, (ம) அலசம்பள்ளி மடவாரம்பள்ளி உபராட்சி, கதிர்காவ தின்னா கிராம புல எண்: 20/2B2B -ல் அமைப குடியிருப்பு மனைப்பிரிவின் தோழிநுட்ப ஒப்புதல் வரையடம்.

அளவு : 1 அங்குலம் 66 அடி. = (1:400)

இலையுதர விவின்னப் எண் : KMN0WPGE



குறிப்பு:

மனைப்பிரிவின் மரப்பு	: 0.36.46 ஷெட்ப் (அ) 3646.00 ச.மீ
மனைப்பிரிவின் சாவை மரப்பு	: 1382.35 ச.மீ
மனைப்பிரிவின் மரப்பு (சாவை மரப்பு நீங்கலாக)	: 2263.65 ச.மீ
ஓதுக்கி மனைகள்	: 20
மனைப்பிரிவின் எல்லை	:
நிலையிலுள்ள சாவை	:


பொது உபயோகம் :

உள்ளாட்சிக்கு துவமமாக ஒப்படைக்கப்பட்டவை:	
மனைப்பிரிவின் சாவை மரப்பு	: 1382.35 ச.மீ
உள்ளாட்சிக்கான பொது உபயோகம்	: 22.51 ச.மீ 0.99 %
10% பொது ஒதுக்கீடுகளை (புங்கா) 226.365 ச.மீ மரப்பளவு இடத்திற்குரிய அளவுகாட்டு மதிப்பீட்டின் படி உபய அள கவக்கு நவாயிம் சேலுத்தம்புள்ளது.	
தமிழ்நாடு மின் உற்பத்தி மற்றும் பகிரமான கழகத்திற்கு துவமமாக ஒப்படைக்கப்பட்டவை:	
தமிழ்நாடு மின் உற்பத்தி மற்றும் பகிரமான கழகத்திற்கான ஒதுக்கீடு	: 19.47 ச.மீ 0.86 %
நிலை முடக்கு : 12.00 மீ அகல சாவை வரை 1.50 x 1.50 விடப்பயல் வேண்டும்.	

- நுபந்தனைகள்:
- அரசாணை எண்-18 நகராட்சி நிர்வாகம் மற்றும் குடிநீர் வழங்கல் துறை நாள்-04.02.2019. அரசாணை எண்-16 நகராட்சி நிர்வாகம் மற்றும் குடிநீர் வழங்கல் துறை நாள்-31.01.2020 அரசாணை எண்-181,விட்டுவசதி (ம) நகர்புர வளர்ச்சித்துறை நாள்-09.12.2020-ன் படி சாவைகள் (முனைமுடக்குகள் உட்பட்ட) மற்றும் 0.5% மரப்பு A) LOCAL BODY-க்கும்,0.5% மரப்பு உள்ளாட்சி அல்லது B) TANGECO-க்கும் துவமமாக பெற நடவடிக்கை மேற்கொள்ளப்பட வேண்டும்.
 - அரசாணை எண். 181 விட்டு வசதி மற்றும் நகர்புர வளர்ச்சித்துறை நாள்: 09.12.2020-ன் தெரிவித்துள்ளவரை உத்தேச குடியிருப்பு மனைப்பிரிவிற்கு தேவையான தார் சாவை வசதி, மழைநீர் வழங்கல் வசதி, மேல்நிலை நிதேக்க தொட்டியின் கடிய குடிநீர் வசதிகள் (ம) தெருவினக்கு வசதி மற்றும் இதர வசதிகள் ஆகிய அடிப்படை வசதிகள் மனுதாரரால் அமைக்கப்பட்ட பின்னரே இறுதி ஒப்புதல் வழங்கப்பட வேண்டும்.
 - அரசாணை எண். 181 விட்டு வசதி மற்றும் நகர்புர வளர்ச்சித்துறை நாள்: 16.07.2022 -ன் படி நடவடிக்கை மேற்கொள்ளப்பட வேண்டும்.
 - இம்மனைப்பிரிவிற்கு உள்ளாட்சி இறுதி ஒப்புதல் அளிக்கும் முன் இடத்தினை எந்தத்துறைபாலும் நில ஆர்ஜிதப்படியால் மாவட்ட வருவாய் அலுவலருக்கு அட்பட்டவில்லை என்றும், மேற்கொள்ளப்படவில்லை என்றும், எந்த துறைக்காகவும் நில ஆர்ஜிதப்படியால் மாவட்ட வருவாய் அலுவலருக்கு அட்பட்டவில்லை என்றும், சம்பந்தப்பட்ட உள்ளாட்சியால் உறுதி செய்து கொள்ளப்பட வேண்டும்.
 - நில உரிமம் குறித்து வழங்கப்பட்ட சான்றுகள் மற்றும் பரிசீலனைக்கு சமர்ப்பிக்கப்பட்ட ஆவணங்கள் சரியானவையல்ல என்று அறிவிப்பட்டாலே அல்லது மனைப்பிரிவுக்கு தொழில்நுட்ப ஒப்புதல் வழங்கியதால் பாதிப்பு ஏற்படக்கூடிய குடிநீரை ஏற்றலுள் மனைப்பிரிவுக்கு வழங்கப்பட்ட தொழில்நுட்ப ஒப்புதல் எவ்வித முன்னறிவிடமும் இன்றி நகர் ஊரமைப்பு இயக்குநர் சென்னை அலுவலகம் ரத்து செய்யப்படும்.
 - விற்பனைக்குட்பட்ட மனைகளை விற்பனை செய்யும் பொது இவ்வரைபட நகரோடு நகர் ஊரமைப்புத்துறையில் ஒப்புதல் அளிக்கப்பட்ட ஆணையின் நகலினை மனை வாங்குபவர்களுக்கு கட்டாயம் வழங்கப்பட வேண்டும்.
 - ஒப்புதல் அளிக்கப்பட்ட மனைப்பிரிவு வரைபடத்தை எந்த வித மாற்றம் விருதலின்றி மனைப்பிரிவு நுழைவாயிலில் 6" x 4" அளவிலான நிர்ந்தர தகவல் மலகை மூலம் பொதுமக்கள் பார்வைக்கு நிர்ந்தரமாக பிரகரிக்கப்பட வேண்டும்.
 - நகர் ஊரமைப்பு துறை சட்டபூர்வமாக தொழில்நுட்ப அனுமதி அளிப்பதின் மூலம் விண்ணப்பதாரரின் பேரில் உள்ள நில உரிமையை உறுதிப்படுத்துவதில்லை தொழில்நுட்ப அனுமதி அளிப்பதற்கு முன்பு விண்ணப்பதாரரின் அனுமதி அளிக்கப்பட்டதுடன் சமர்ப்பித்த ஆவணங்களில் (கிரையடித்தல், குத்தகை பத்திரம், மட்ட, தளப்பத்திரம், பொது அநீதிர பத்திரம், வேலம் பல விண்ணப்பதாரர் வளர்ச்சி செய்ய உரிமை உள்ளது என்று மட்டுமே சரிபர்க்கப்படுகிறது. அதன் மூலம் முத்திட்டமாக விண்ணப்பதாரருக்கு வளர்ச்சி செய்ய உரிமை உள்ளதா என்று பார்க்கப்படுகிறது. சொத்தினை வாங்க விரும்பும் எந்த ஒரு நபரும் விண்ணப்பதாரருக்கு சொத்தின் மீது உள்ள உரிமையை தனிபாக உறுதிப்படுத்திக்கொள்ள வேண்டும். மேலும் அதன் மேல் வேறு யாருமும் தனி நபர் உரிமை கோரினால் அவர்கள் அதனை பொருத்தமான தகுதியுள்ள நிதிமன்றத்தின் முன் தித்துக்கொள்ளலாம். இதனை முடிவு செய்ய நகர் ஊரமைப்புத்துறை பொருத்தமான அமைப்பு அல்ல.
 - உத்தேச மனைப்பிரிவு சாவைகளுக்கு மனுதாரரால் தார் சாவை அமைக்கப்பட்ட (BOULE) வட்டார வளர்ச்சி அலுவலர் / பூவியன் பொறியாளர் அவர்களிடம் தரம் குறித்து தகுதிச்சான்று பெறப்பட்ட பின்னர் உள்ளாட்சியில் இறுதி ஒப்புதல் வழங்கப்பட வேண்டும்.
 - பிரஸ்தாப மனைப்பிரிவிற்கு இவ்வலுவலகத்தால் தொழில்நுட்ப ஒப்புதல் மட்டுமே வழங்கப்படுகிறது. மனுதாரரின் நில உரிமத்தினை உறுதி செய்த பின்னரே உள்ளாட்சியில் இறுதி ஒப்புதல் வழங்கப்படல் வேண்டும்.
 - பிரஸ்தாப மனைப்பிரிவு அமைகம் இடம் குறித்து நிதிமன்ற வழக்கு ஏதும் நிலுவையில் உள்ளது என அறிப்பாயுள் இவ்வக்தரவு செல்லத்தக்தல்ல.
 - மனைப்பிரிவினை சுற்றி மனுதாரரால் சுற்றுசுவர் (compound wall) அமைக்கப்பட்டிருப்பின் அதனை அகற்றி அருகிலிருக்கும் இடத்திற்கு இணைப்புபாதை அமைப்பல் வகையில் சுற்றுசுவர் இடித்து அட்பாட்படுத்தப்பட வேண்டும்.
 - மனைப்பிரிவின் ஊடே குறைந்த அழுத்த மற்றும் உயர் அழுத்த மின்கம்பிபாதை ஏதேனும் செல்லுமாயின் அதனை சாவையின் போக்கிற்கு ஏற்றவாறு மனுதாரர் தனது சொந்த செலவில் மாற்றி அமைக்கப்பட்ட பின்னரே இறுதி ஒப்புதல் வழங்கப்படல் வேண்டும்.
 - மனைப்பிரிவின் ஊடே நீர் நிலை ஏதேனும் அமைப்பாயின் அதற்கு பாதிப்பு ஏற்படாத வண்ணம் மனைப்பிரிவு அமைக்கப்பட வேண்டும். இதனை உள்ளாட்சி உறுதி செய்து கொள்ள வேண்டும்.
 - மனைப்பிரிவு உள்ளாட்சியால் இறுதி ஒப்புதல் பெற்ற பின்பு அரசாணை எண். 112 விட்டு வசதி மற்றும் நகர்புர வளர்ச்சித்துறை நாள்: 22.06.2017 -ன் படி RERA அனுமதி பெற்று பத்திரபதிவு செய்யப்பட்டவேண்டும்.

ம.வ / ஓ.பு.ந.வ.கு.(கி.மா) SWP எண்: 79/2026

ம.வ / தி.அ / ஓ.பு.ந.வ.கு.(கி.மா) SWP எண்: 32/2026

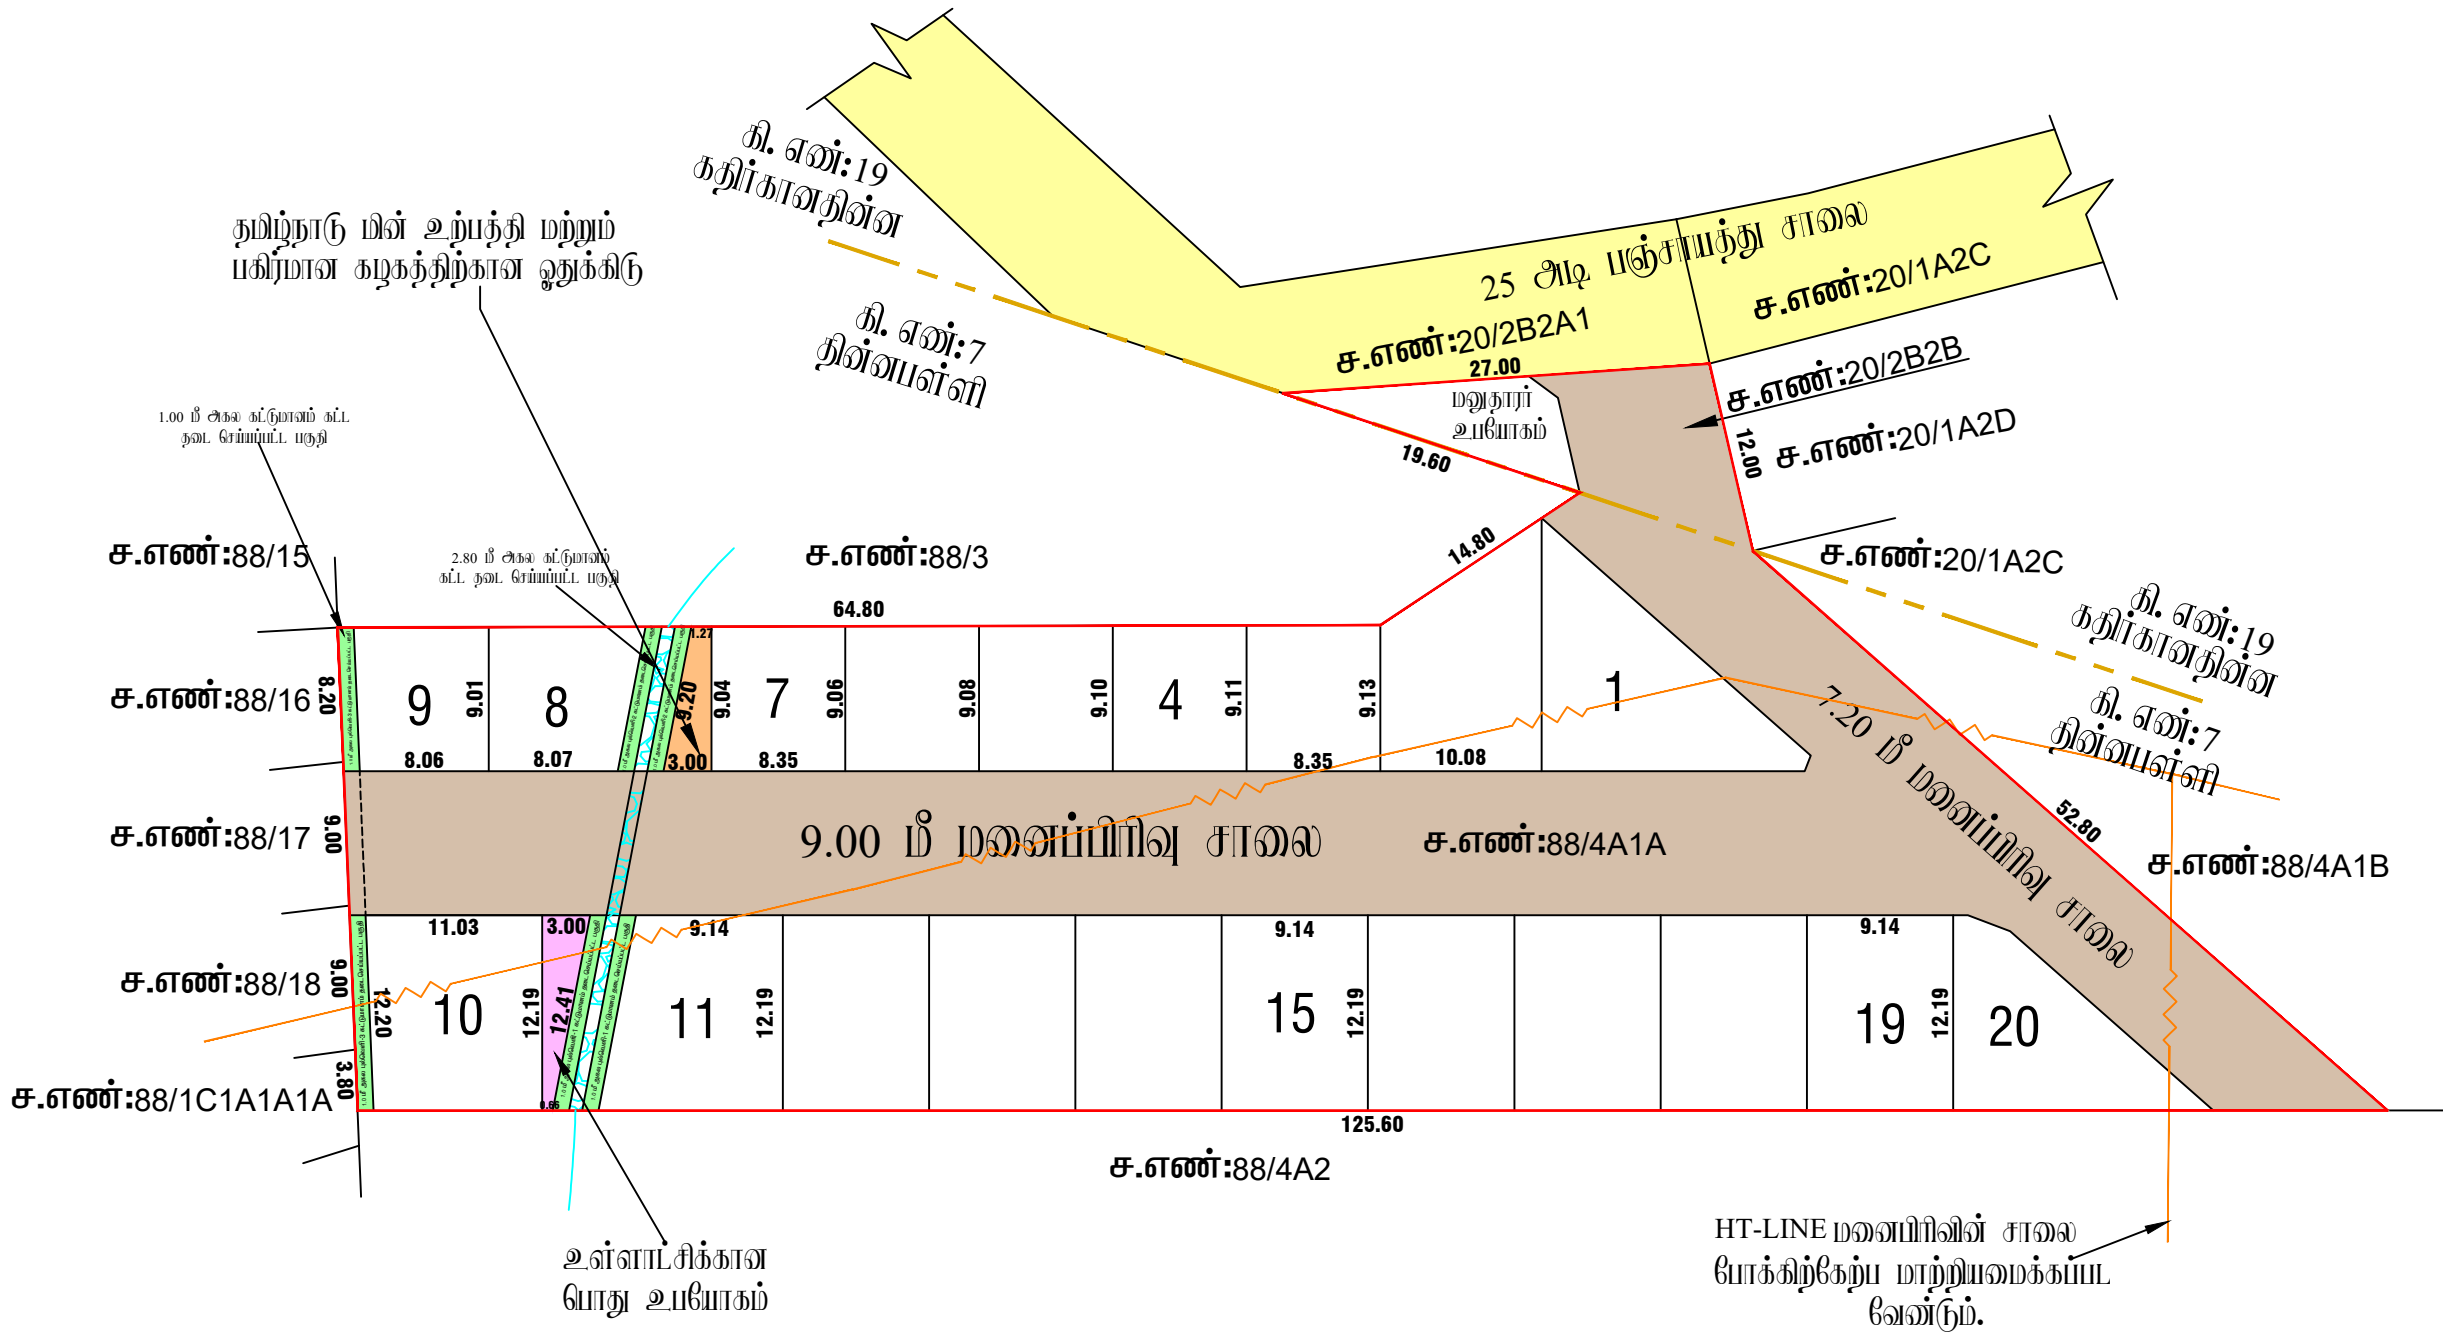

தமிழ்நாடு மின் உற்பத்தி மற்றும் பகிரமான கழகத்திற்கான ஒதுக்கீடு

1.00 மீ அகல விட்டுவசதி விட்டு வசதி செய்யப்பட்ட பகுதி

2.80 மீ அகல விட்டுவசதி விட்டு வசதி செய்யப்பட்ட பகுதி

உள்ளாட்சிக்கான பொது உபயோகம்

HT-LINE மனைப்பிரிவு சாவை போக்கிற்கேற்ப மாற்றியமைக்கப்பட வேண்டும்.

Eight ways to know a piece of land before you pay for it.

This report covers one part of the picture. These cover the rest, drawn from the same government records, for any property in Tamil Nadu.

LandLens One

Ask anything about a property and get an answer grounded in live government records, with the sources shown.

[/landlens/one](#)



Verify My Land

Every record check run on one property and returned as a single report.

[/landlens/verify-my-land](#)



Legal Opinion

An advocate's written opinion on the title, built on the records we pull for it.

[/landlens](#)



One Map

Every layer on one map: the parcel, its boundary, zoning, water bodies and what sits around it.

[/landlens/one/map](#)



PriceMap

What land actually changed hands for around this plot, taken from the registered deeds.

[/landlens/pricemap](#)



Build Scope

What you are allowed to build here: floor space, height, coverage and setbacks.

[/landlens/build-scope](#)



Property Tracker

Watch a property and hear about it when something new is registered against it.

[/landlens/property-tracker](#)



Deal Room

Run the transaction in one place: documents, stamping, signatures and the parties.

[/landlens/deal-room](#)



Twenty-four checks you can run yourself, at no cost.

Records and verification

The registers themselves, read for you.

Encumbrance Certificate

Patta and Chitta

Field Measurement Sketch

EC Analyzer

Bank charge check

Court case search

Seller background check

Approval check by survey

Zoning and land use

What the plan says can happen on this land.

Land use zone finder

CMDA land use check

Coastal regulation zone

Master plan check

Water bodies finder

Airport height clearance

Value and duty

What it is worth and what it costs to register.

Guideline value by street

Guideline value by survey

Stamp duty and registration fees

Capital gains

Floor space index

Area unit converter

Registers and directories

Who holds it, and which office keeps the record.

Find your registering office

Temple property check

Waqf property check

RERA register



Every free tool
/tools



Services we run
for you
/services



The LandLens
suite
/landlens/one



Every claim in this document traces back to a government record.

Legal opinions, due diligence and title verification

Building plan, layout and sub-division approvals

Completion and occupancy certificates, regularisation

Escrow, negotiation and NRI property management

Land survey, soil testing, architecture and construction

Verified RealEstate
3/350/2 Mettukuppam,
OMR Thoraipakkam,
Chennai 600 097, India
hello@verified.realestate
+91 9996 12 9996

Prepared from the registers named on the page each finding sits on. Where a register could not be read, this document says so in its place rather than leaving the gap to be read as a clean result.

