

PP

APPROVAL RECORD

Planning Permission

Survey 69/3

Krishnagiri, Vikravandi taluk
Krishnagiri district, Tamil Nadu

APPROVAL TYPE

Building Plan

ISSUING AUTHORITY

Town Panchayat

EXTENT APPROVED

1.605 Acres

PURPOSE

Residential

The approval as the planning authority issued it, reproduced in full behind this page.

An approval speaks to what was sanctioned, not to what was built. Completion is a separate record.

நகர் ஊரமைப்புத்துறை – விடுப்புரம் மாவட்டம்.

விடுப்புரம் மாவட்டம், விக்கிரவாண்டி வட்டம், கண்டமங்கலம் ஊராட்சி ஒன்றியம்,கோடுக்கூர் ஊராட்சி மற்றும் கிராமம், சர்வே எண்:**69/3** - ல் அமையும் குடியிருப்பு மனைப்பிரிவிதகான தோழில் நுட்ப ஓப்புதல் வரையடம்.

கோப்பு எண் : **9858/2023/TCP**
அளவு: 1 அங்குலம் **66** அடி(**1:400**)



குழிப்பு :
மனைப்பிரிவின் மொத்த பரப்பு : **1.60½ ஏக்கர் (6,500 ச.மீ)**

ஒதுக்கிய மனைகள் : **39**

மனைப்பிரிவு எல்லை

நிலையிலுள்ள சாலை

பொது ஒதுக்கீடு

உள்ளாட்சிக்கு தானமாக ஒப்படைக்கப்பட்டவை:

மனைப்பிரிவு சாலைகள் (ம) முகைமுடக்குகள்: **1954.93** ச.மீ

உள்ளாட்சி : **57.26** ச.மீ (**1.25%**)

மின் உபயோகம் : **68.12** ச.மீ (**1.49%**)

கட்டிட வரம்பு

7.20மீ. முதல் **9.0** மீ. சாலை வரை **1.5**மீ. விடப்பட வேண்டும்.
9.0 மீட்டருக்கு மேல் **18.0** மீ. சாலை வரை **3.0**மீ. விடப்பட வேண்டும்.

முகை முடக்கு

10.0மீ. அகல சாலை வரை **1.5**மீ. x **1.5**மீ. விடப்பட வேண்டும்.

நியந்தனைகள்

1. இம்மனைப்பிரிவுக்கு உள்ளாட்சியால் இறுதி ஓப்புதல் வழங்கும் முன் இடம் எத்துவையாலும் நில ஆர்ஜிதம்செய்யப்படவில்லை என்றும் எந்த துறைக்காகவும் நில ஆர்ஜிதம் பட்டியல் மாவட்ட அலுவலர்த்துறை அலுவலருக்கு அனுப்பப்படவில்லையென்று உறுதி செய்து கொள்ளவேண்டும்.

2. நில உரிமை குறித்து வழங்கப்பட்ட சான்றுகள் (ம) யுரீசனைக்கு சமர்ப்பிக்கப்பட்ட ஆவணங்கள் சரியானவையாகக் என ஆறியப்பட்டால் (அ) மனைப்பிரிவுக்கு தோழித்துட்ப ஓப்புதல் வழங்கியதால் பாதிப்பு ஏற்படக்கூடிய குழ்திலை ஏற்படின் மனைப்பிரிவுக்கு வழங்கப்பட்ட தோழித்துட்ப ஓப்புதல் முன்வழிப்படியின்றி நகர் ஊரமைப்பு இயக்குநர் அவர்களால் ரத்து செய்யபடும்த்.

3. இவ்வலுவலகத்தால் தோழித்துட்ப ஓப்புதல் அளிக்கபடும் மனைப்பிரிவில் மனைகள் ஈாங்கும் ஒன்ளொருமனுதாடுக்கும் ஓப்புதல் அளிக்கப்பட்ட மனைப்பிரிவு வரையட நகல் வழங்கப்பட வேண்டும் .

4. இவ்வலுவலகத்தால் தோழித்துட்ப ஓப்புதல் அளிக்கப்படும் மனைப்பிரிவு வரையடத்தினை பொதுமக்கள் பார்வைக்காக சம்பந்தப்பட்ட இடத்தில் **5' X 5'** என்ற அளவிற்கு குறையாமல் கால்கீர்ட் தகவல் பலகைமில் நிர்ந்தரமாக வரைத்து வைக்கப்பட வேண்டும்.

5. அரசாணை எண்: **18** நகராட்சி நிர்வாகம் (ம) குடிநீர் வழங்கல் துறை, நாள்: **04. 02. 2019** -ன் படியான தமிழ்நாடு ஓடுங்கினைந்த (ம) கட்டிட விதிகளின் படி பொது ஒதுக்கீட்டிற்கான இடம் ஒதுக்கீடு செய்யப்பட்டுள்ளது.

6. The Tamil Nadu Government in G.O.Ms.No: 112, housing and Urban Development Department dated: 22.6.2017 have approved the Tamil Nadu Real Estate (Regulation & Development) Act 2016. The promoter has to advertise, market, book, sell or offer for sale, or invite persons to purchase in any manner any plot, apartment or building, as the case may be, in any Real Estate Project or part of it only after registering the Real Estate Project with the Real Estate Regulatory Authority.


7. நகர் ஊரமைப்புத் துறை சட்டபூர்வமாக தோழித்துட்ப அனுமதி அளிப்பதன் முகம் விவ்வப்பதாரின் பேரில் உள்ள நில உரிமையை உறுதிப்படுத்தவில்லை. தோழித்துட்ப அனுமதி அளிப்பதற்கு முன்பு விவ்வப்பதாரின் விவ்வப்பத்துடன் சமர்ப்பித்த ஆவணங்களில் (கிரையயத்திறம், குத்தகை பத்திரம், பட்டா, தானபத்திரம், பொது அதிகார பத்திரம் போலும் பல) விவ்வப்பதார எளர்ச்சி செய்ய உரிமையுள்ளதா எனறு மட்டுமே சரிபார்க்கப்படுகிறது. அதன் முகம் முதற்கட்டமாக விவ்வப்பதாரருக்கு எளர்ச்சி செய்ய உரிமை உள்ளதா என்று பார்க்கப்படுகிறது. சொத்தினை ஈாங்க விதும்பும் எந்த நபரும், விவ்வப்பதாரருக்கு சொத்தின்பீது உள்ள உரிமையை தவியாக உறுதிப்படுத்திக் கொள்ள வேண்டும். போலும் அதன் மேல் வேறு யாருளும் தனி நபர் உரிமை கோரலால் அவர்கள் அதனை பொருத்தமான தகுதியுள்ள நீதிமன்றத்தின் முன் நீதித்துக் கொள்ளலாம். இதுனை முடிவு செய்ய நகர் ஊரமைப்புத் துறை பொருத்தமான அவையு அல்ல.

8. மிகுந்தப மனைப்பிரிவில் நீர்நிலைகள் ஏறும் இல்லை என மனுதாரரிடமிருந்து பெறப்பட்ட உறுதிமொழிமில் அடிப்படையில் ஓப்புதல் வழங்கப்படுகிறது.

இனையதள விவ்வப்ப எண்:**RCU4RPDN**

ம. எ / ந. ஊ. உ. இ. (வி. மர) எண்:**56/2023** (இனையதள ஓப்புதல்)

உதவி இயக்குநர்
மாவட்ட நகர் ஊரமைப்பு அலுவலகம்
விடுப்புரம் மாவட்டம்

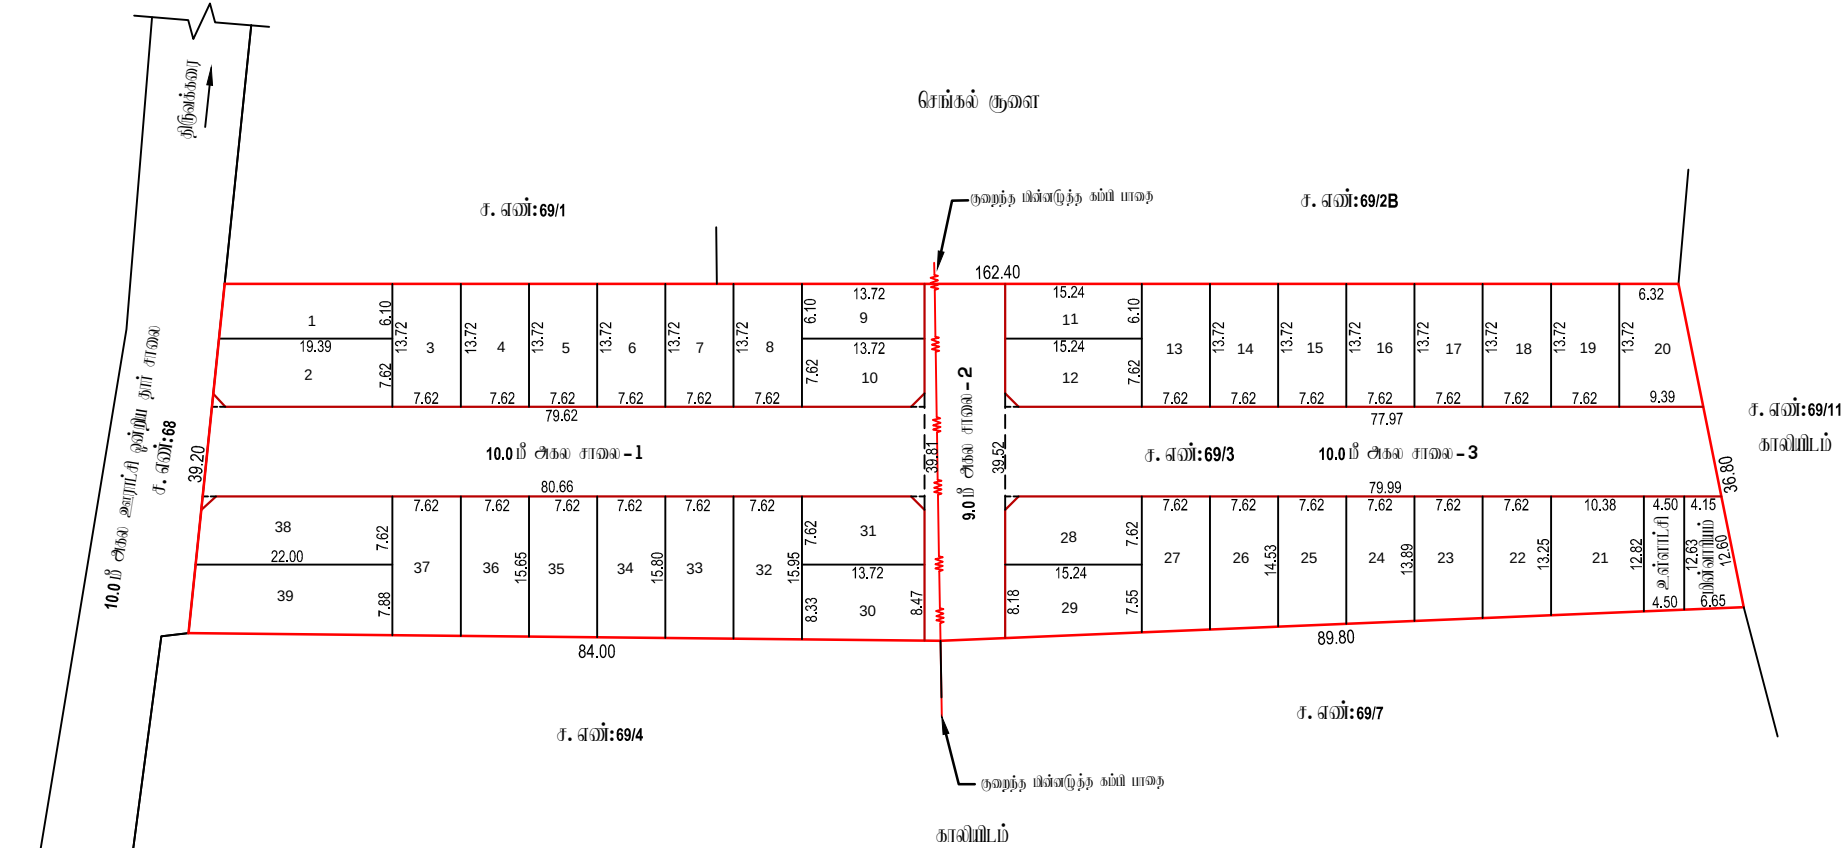

வ. எண்	பரப்பு விவரம் பட்டியல்	
	விவரம்	பரப்பு (ச.மீ)
1	சாலை - 1 முகை முடக்கு	801.40 4.50
2	சாலை - 2 முகை முடக்கு	356.98 -
3	சாலை - 3 முகை முடக்கு	789.80 2.25
	மொத்தம்	1954.93

அளவீடு/உதவி வரைபாளர்

வரைபாளர் நிலை - III

மேற்பார்வையாளர்/வரைபாளர் நிலை - II

Eight ways to know a piece of land before you pay for it.

This report covers one part of the picture. These cover the rest, drawn from the same government records, for any property in Tamil Nadu.

LandLens One

Ask anything about a property and get an answer grounded in live government records, with the sources shown.

[/landlens/one](#)



Verify My Land

Every record check run on one property and returned as a single report.

[/landlens/verify-my-land](#)



Legal Opinion

An advocate's written opinion on the title, built on the records we pull for it.

[/landlens](#)



One Map

Every layer on one map: the parcel, its boundary, zoning, water bodies and what sits around it.

[/landlens/one/map](#)



PriceMap

What land actually changed hands for around this plot, taken from the registered deeds.

[/landlens/pricemap](#)



Build Scope

What you are allowed to build here: floor space, height, coverage and setbacks.

[/landlens/build-scope](#)



Property Tracker

Watch a property and hear about it when something new is registered against it.

[/landlens/property-tracker](#)



Deal Room

Run the transaction in one place: documents, stamping, signatures and the parties.

[/landlens/deal-room](#)



Twenty-four checks you can run yourself, at no cost.

Records and verification

The registers themselves, read for you.

Encumbrance Certificate

Patta and Chitta

Field Measurement Sketch

EC Analyzer

Bank charge check

Court case search

Seller background check

Approval check by survey

Zoning and land use

What the plan says can happen on this land.

Land use zone finder

CMDA land use check

Coastal regulation zone

Master plan check

Water bodies finder

Airport height clearance

Value and duty

What it is worth and what it costs to register.

Guideline value by street

Guideline value by survey

Stamp duty and registration fees

Capital gains

Floor space index

Area unit converter

Registers and directories

Who holds it, and which office keeps the record.

Find your registering office

Temple property check

Waqf property check

RERA register



Every free tool
/tools



Services we run
for you
/services



The LandLens
suite
/landlens/one



Every claim in this document traces back to a government record.

Legal opinions, due diligence and title verification

Building plan, layout and sub-division approvals

Completion and occupancy certificates, regularisation

Escrow, negotiation and NRI property management

Land survey, soil testing, architecture and construction

Verified RealEstate
3/350/2 Mettukuppam,
OMR Thoraipakkam,
Chennai 600 097, India
hello@verified.realestate
+91 9996 12 9996

Prepared from the registers named on the page each finding sits on. Where a register could not be read, this document says so in its place rather than leaving the gap to be read as a clean result.

