PP APPROVAL RECORD

Planning Permission

Madurai district, Tamil Nadu

APPROVAL TYPE
Layout Approval


ISSUING AUTHORITY
DTCP

The approval as the planning authority issued it, reproduced in full behind this page.

An approval speaks to what was sanctioned, not to what was built. Completion is a separate record.

Verified RealEstate™
3/350/2 Mettukuppam,
OMR Thoraipakkam,
Chennai 600 097, India

hello@verified.realestate
+91 9996 12 9996
verified.realestate

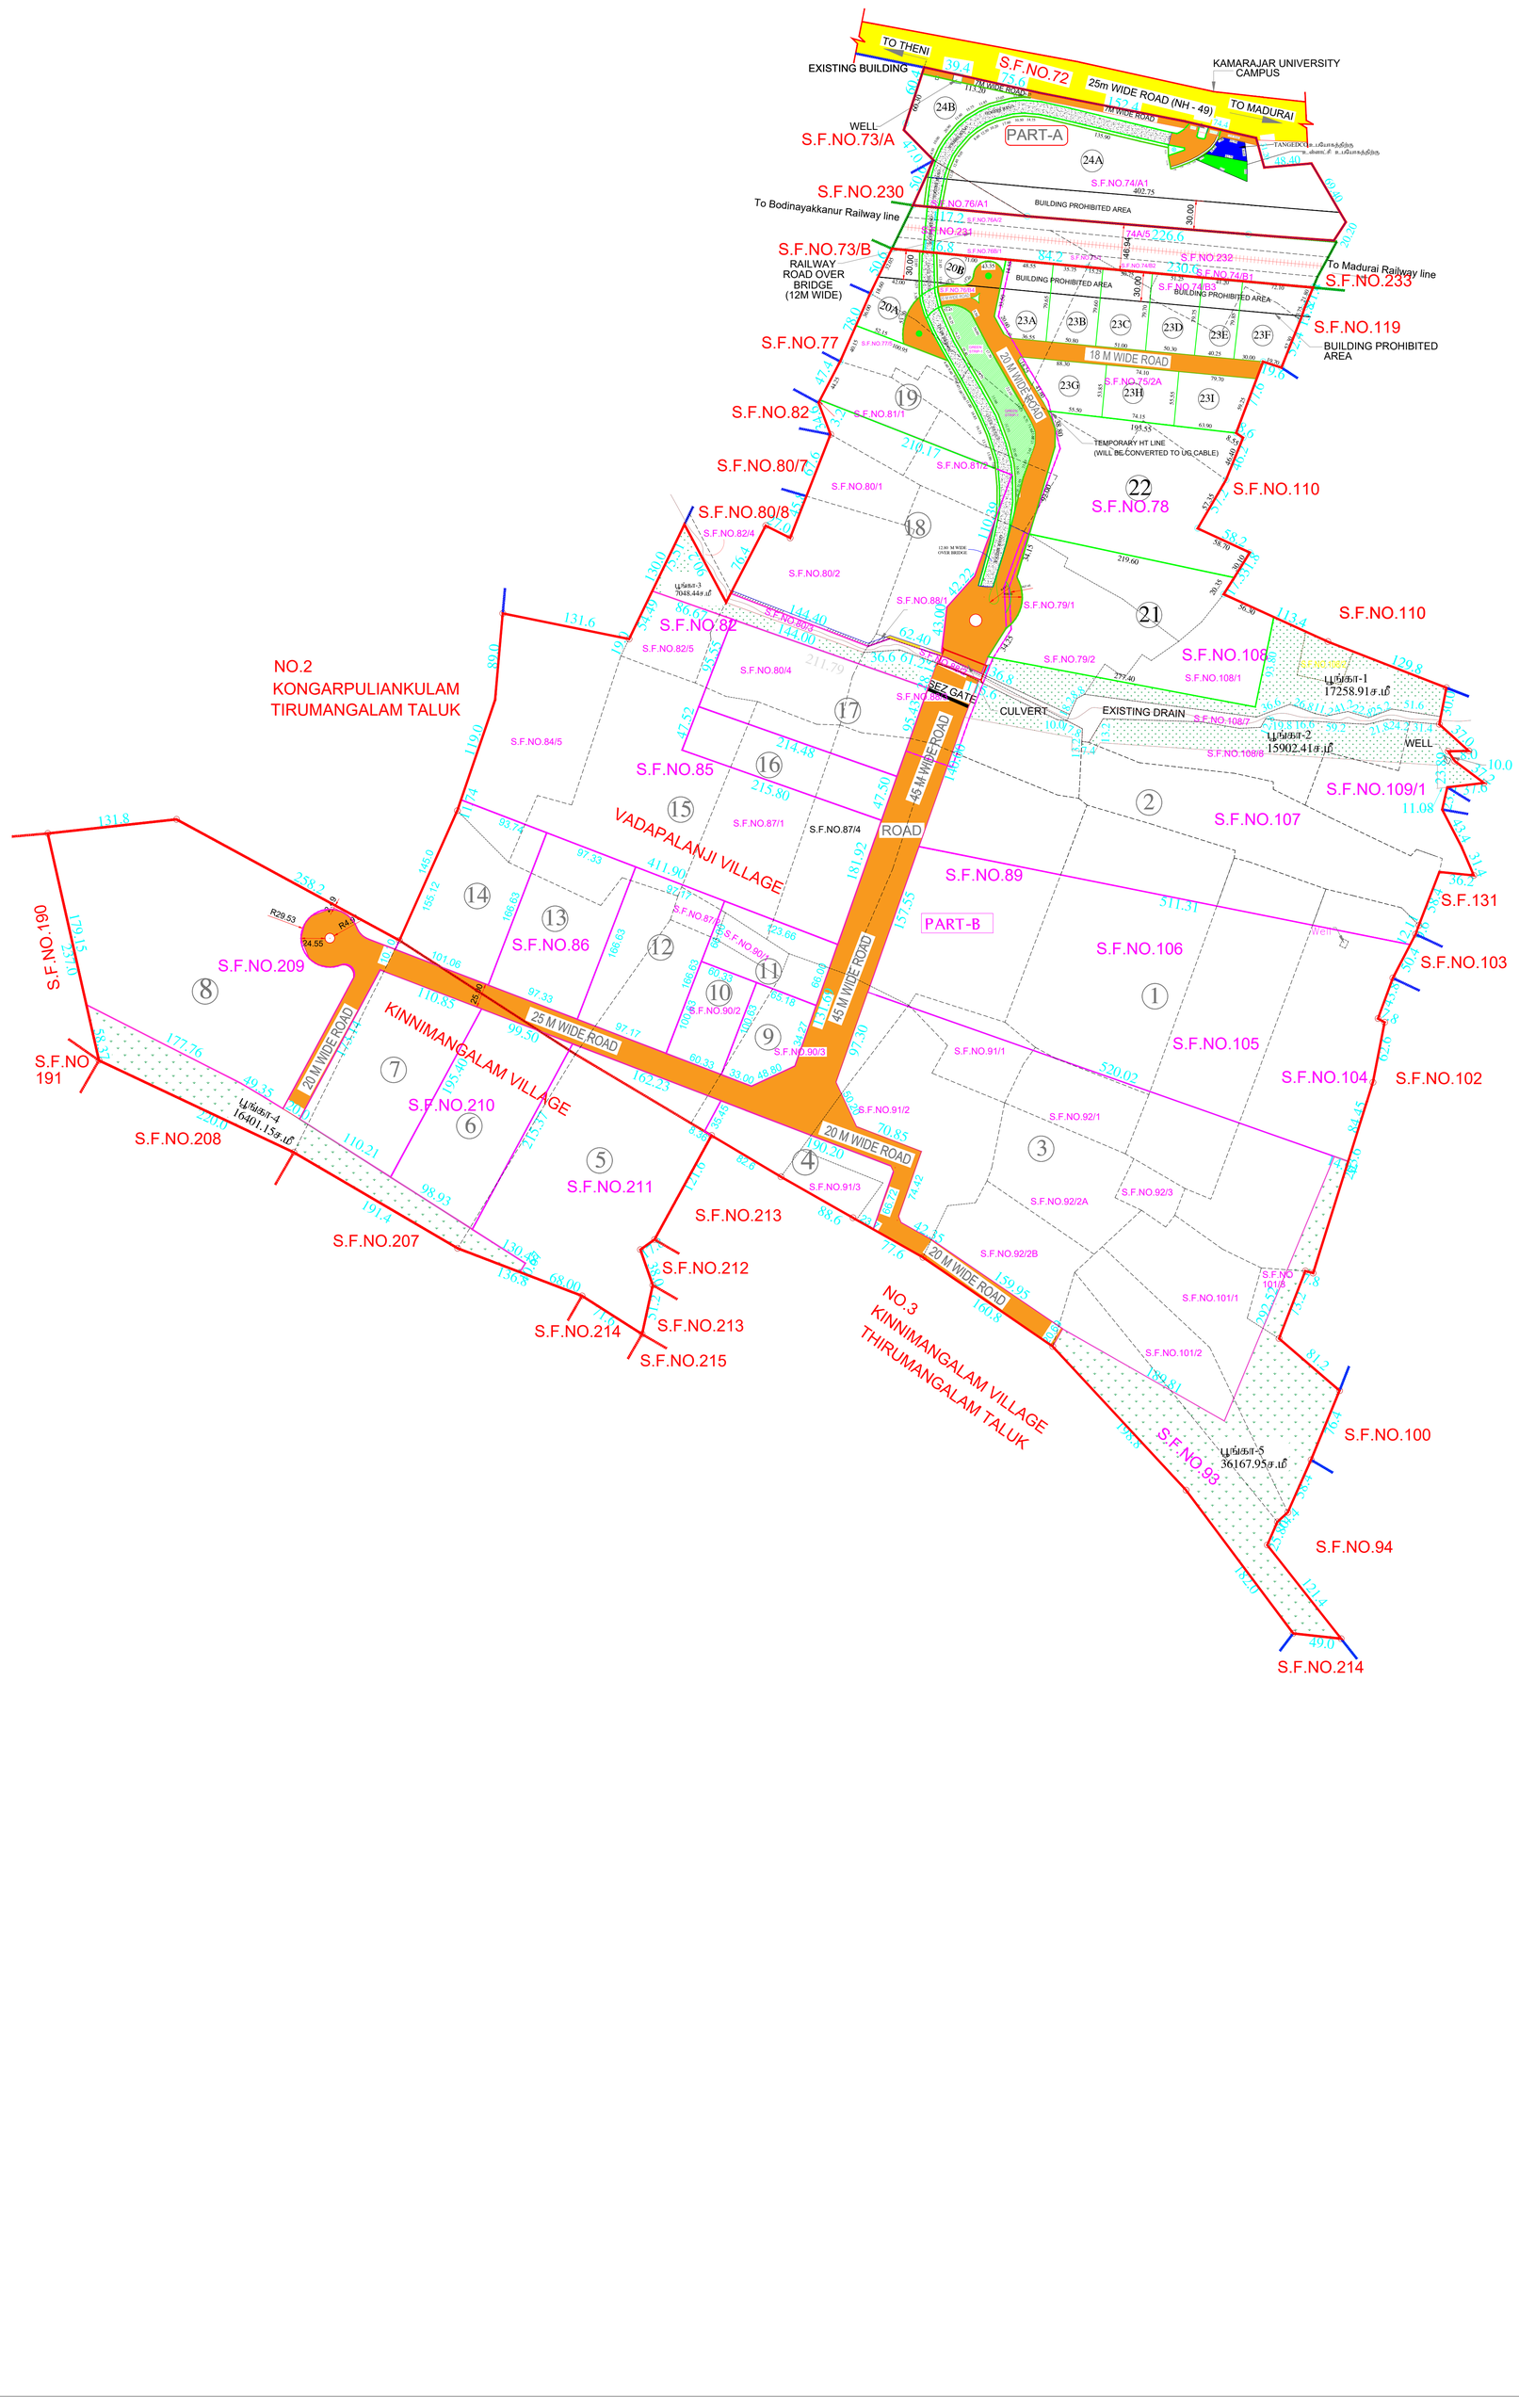

மாவட்ட நகர் ஊரமைப்பு அலுவலகம் - மதுரை மாவட்டம்

மதுரை பல்கலைநகர் புதுநகர் வளர்ச்சிக்குழுமம்

மதுரை மாவட்டம், மதுரை மேற்கு வட்டம், திருப்பரங்குன்றம் ஊராட்சி ஒன்றியம், வடபழஞ்சி ஊராட்சி/கிராமம், சர்வே எண்கள் (Non SEZ) - 74/A1, 74/B2, 74/B3, 75/2A, 76/A1, 76/B4, 93 -ல் 12.79.50 Hec. மற்றும் சர்வே எண்கள் (SEZ) 77/5, 78, 79/1, 80/1, 2, 4, 81/1, 2, 82/5, 84/5, 85, 86, 87/1, 2, 4, 88/1, 3, 89, 90/1, 2, 3, 91/1, 2, 3, 92/1, 2A, 2B, 92/3, 101/1, 2, 3, 104, 105, 106, 107, 108/1, 2, 8, 109/1 மற்றும் திருமங்கலம் வட்டம்/ஊராட்சி ஒன்றியம், கின்னிமங்கலம் ஊராட்சி/கிராமம், சர்வே எண்கள் - 209, 210, 211-ல் 86.46.50 Hec. அமையும் தொழிற்சாலை மனைப்பிரிவுக்கான தொழில் நுட்ப வரைபடம் ஏற்கனவே ஒப்புதல் அளிக்கப்பட்டது. தற்பொழுது மதுரை மேற்கு வட்டம், திருப்பரங்குன்றம் ஊராட்சி ஒன்றியம், வடபழஞ்சி ஊராட்சி/கிராமம், சர்வே எண்கள் (Non SEZ) - 74/A1, 74/B2, 74/B3, 75/2A, 76/A1, 76/B4, 93 -ல் 12.79.50 Hec. பரப்பில் அமையும் இடத்தில் உள்ள மனைகளை மட்டும் திருத்தம் செய்த திருத்திய தொழில் நுட்ப ஒப்புதல் வரைபடம்.

கோப்பு எண் : 4W3JZQFN/SWP/2025

அளவு : 1 : 2200

வ

குறிப்புகள்:

ஏற்கனவே ஒப்புதல் அளிக்கப்பட்டவிபரங்கள்

மனைப்பிரிவு இடத்தின் மொத்த பரப்பளவு = Non SEZ Area - 12.79.50 Hec.
SEZ Area - 86.46.50 Hec.
Total Area - 99.26.00 Hec. (245.17ஏக்கர்)

மனைப்பிரிவு இடத்தின் எல்லை =

நிலையிலுள்ள சாலை/அணுகு சாலை =

விற்பனைக்குரியவை:

கோரிய மனைகளின் எண்ணிக்கை = 34 எண்ணம்

ஒதுக்கிய மனைகளின் எண்ணிக்கை = 34 எண்ணம்

புல்வெளி (GREEN STRIP) = 01 எண்ணம்

பொது ஒதுக்கீடு:

(**SEZ** பகுதி தவிர மற்ற பகுதிகளில் அமையும் சாலைகள் மற்றும் பூங்கா பகுதிகளை உள்ளாட்சிக்கு தானமாக ஒப்படைப்பு செய்யப்பட வேண்டும்)

மனைப்பிரிவு இடத்தின் மொத்த பரப்பளவு = 992600.00ச.மீ

உத்தேச மனைப்பிரிவு சாலை மற்றும் மூலை முடக்குகளின் பரப்பளவு = 85542.98ச.மீ

மீதமுள்ள இடத்தின் மொத்த பரப்பளவு = 907057.02ச.மீ

(அரசாணை எண்:18, ந.நி.(ம)கு.வ(ந.ப.1)துறை நாள்:04.02.2019, விதி-47(6)-ன்படியும் மற்றும் நகர் ஊரமைப்பு இயக்குநர், சென்னை அவர்களது சுற்றறிக்கை ந.க.எண்:4367/2019-பிஏ2, நாள்:05.02.2020, CASE-VI -ன்படி பூங்கா கணக்கீடு செய்யப்பட்டுள்ளது)

பூங்கா -1 = 17258.91ச.மீ
பூங்கா -2 = 15902.41ச.மீ
பூங்கா -3 = 7048.44ச.மீ
பூங்கா -4 = 16401.15ச.மீ
பூங்கா -5 = 36167.95ச.மீ

= 92778.86ச.மீ (10.22%)

பொது உபயோகம்:

(Non SEZ - பகுதியில் அமையும் இடத்தினை TNCD & BR 2019, விதி-47(8) -ன்படி தானமாக ஒப்படைப்பு செய்யப்பட வேண்டிய 1% ஒதுக்கீடு)

மனைப்பிரிவு இடத்தின் மொத்த பரப்பளவு = Non SEZ Area - 12.79.50 Hec.(31.62 ஏக்கர்) (127950 ச.மீ)

உள்ளாட்சி உபயோகத்திற்கு - 689.86 ச.மீ (0.54%)

தமிழ்நாடு மின்உற்பத்தி (ம) மின்பகிர்மான கழக (TANGEDCO) உபயோகத்திற்கு - 653.67ச.மீ (0.51%)

மூலை முடக்கு:

20.00மீ (ம) 45.00மீ அகலச்சாலைகளுக்கு 4.50மீ X 4.50மீ விடப்பட வேண்டும்.

நிபந்தனைகள்:

1. அரசாணை எண்:18, ந.நி.(ம)கு.வ(ந.ப.1)துறை நாள்:04.02.2019, அரசாணை எண்:16 ந.நி.(ம)கு.வ (ந.ப.1)துறை நாள்:31.01.2020-ன்படியும் மற்றும் நகர் ஊரமைப்பு இயக்குநர், சென்னை அவர்களது சுற்றறிக்கை ந.க.எண்:4367/2019-பிஏ2, நாள்:05.02.2020 மற்றும் அரசாணை எண்.181, வீட்டு வசதி மற்றும் நகர்ப்புற வளர்ச்சித்துறை. நாள்.09.12.2020 ன்படி உள்ளாட்சி உபயோகத்தினை உள்ளாட்சிக்கு தானமாக ஒப்படைக்கப்பட வேண்டும் மற்றும் தமிழ்நாடு மின் உற்பத்தி மற்றும் பகிர்மான கழகம் உபயோக ஒதுக்கீட்டினை மின்சார வாரியத்திற்கு தானமாக ஒப்படைக்கப்பட வேண்டும் மேலும் மேற்காண் அரசாணைகளின் படி உத்தேச சாலைகளை நிர்வாக அதிகாரியால் நிர்ணயிக்கப்படும் மட்டத்திற்கும், அகலத்திற்கும் தார் சாலையாகவும், தேவையான அடிப்படை வசதிகளை இடத்தில் மனைப்பிரிவு உரிமையாளரால் அமைக்கப்பட்ட பின் அதனை உள்ளாட்சியால் உறுதி செய்து கொண்டு மனைப்பிரிவிற்கு இறுதி ஒப்புதல் உள்ளாட்சியால் வழங்கப்பட வேண்டும்.

2. இம்மனைப்பிரிவிற்கு உள்ளாட்சி இறுதி ஒப்புதல் அளிக்கும் முன், இடத்தில் எந்த துறையாலும் நில ஆர்ஜித நடவடிக்கை மேற்கொள்ளப்படவில்லை என்றும், எந்த துறைக்காகவும் நில ஆர்ஜிதப்பட்டியல் மாவட்ட வருவாய் அலுவலருக்கு அனுப்பப்பட வில்லை என்றும், உள்ளாட்சி உறுதி செய்து கொள்ள வேண்டும்.

3. இம்மனைப்பிரிவு ஒப்புதலுக்காக சமர்ப்பிக்கப்பட்ட ஆவணங்கள் (ம) சான்றுகள் சரியானவையல்ல என அறியப்பட்டால் அல்லது இம்மனைப்பிரிவிற்கு தொழில் நுட்ப ஒப்புதல் வழங்கியதால் பாதிப்பு ஏற்படக்கூடிய சூழ்நிலை ஏற்படின் இம்மனைப்பிரிவிற்கு வழங்கப்பட்ட தொழில் நுட்ப ஒப்புதலானது எவ்வித முன்னறிவிப்பின்றி நகர் ஊரமைப்பு ஆணையர், சென்னை, அவர்களால் ரத்து செய்யப்படும்.

4. விற்பனைக்குண்டான மனைகளை விற்பனை செய்யும் போது இவ்வாணையின் நகலோடு நகர் ஊரமைப்புத் துறையில் ஒப்புதல் அளிக்கப்பட்ட வரைபட நகல் மனை வாங்குபவர்களுக்கு கட்டாயம் வழங்கப்பட வேண்டும்.

5. ஒப்புதல் அளிக்கப்பட்ட மனைப்பிரிவு வரைபடத்தை எந்த வித மாற்றம் விடுதலின்றி மனைப்பிரிவு நுழைவாயிலில் 6'X4' -அளவிலான நிரந்தர தகவல் பலகை மூலம் பொதுமக்கள் பார்வைக்கு நிரந்தரமாக பிரசுரிக்கப்பட வேண்டும்.

6. மனைப்பிரிவின் ஊடே செல்லும் இரயில்வே எல்லையிலிருந்து 30மீ -க்குள் அமையும் பகுதியில் அபிவிருத்தி தடைசெய்யப்பட்ட பகுதியாக நிலைநிறுத்தப்பட வேண்டும். மேலும் மனைப்பிரிவின் ஊடே செல்லும் ஓடையினை கடந்து செல்ல உரிய துறையின் சான்று பெற்று உத்தேச பாலம் அமைக்கப்பட வேண்டும்.

குறிப்பு:

அனைத்து அளவுகளும் மீட்டரில் குறிப்பிடபட்டுள்ளது.

ம.வ/ம.ப.பு.வ.கு.எண்: 02/2026 (இணையதள ஒப்புதல்)
திட்ட அனுமதி எண்: 02/2026

(ஏற்கனவே ஒப்புதல் வழங்கிய ம.வ/ம.ப.பு.வ.கு.எண்: 02/2021
திட்ட அனுமதி எண்:**02//2021**-ல் பகுதியை மட்டும் திறுத்தியது.)

உதவி இயக்குநர்/உறுப்பினர் செயலர் (பொ)
மாவட்ட நகர் ஊரமைப்பு அலுவலகம்
மதுரை மாவட்டம்

THE LANDLENS SUITE

Eight ways to know a piece of land before you pay for it.

This report covers one part of the picture. These cover the rest, drawn from the same government records, for any property in Tamil Nadu.

LandLens One
Ask anything about a property and get an answer grounded in live government records, with the sources shown.
/landlens/one

Verify My Land
Every record check run on one property and returned as a single report.
/landlens/verify-my-land

Legal Opinion
An advocate's written opinion on the title, built on the records we pull for it.
/landlens

One Map
Every layer on one map: the parcel, its boundary, zoning, water bodies and what sits around it.
/landlens/one/map

PriceMap
What land actually changed hands for around this plot, taken from the registered deeds.
/landlens/pricemap

Build Scope
What you are allowed to build here: floor space, height, coverage and setbacks.
/landlens/build-scope

Property Tracker
Watch a property and hear about it when something new is registered against it.
/landlens/property-tracker

Deal Room
Run the transaction in one place: documents, stamping, signatures and the parties.
/landlens/deal-room

FREE TOOLS · NO ACCOUNT NEEDED

Twenty-four checks you can run yourself, at no cost.

Records and verification

The registers themselves, read for you.

- Encumbrance Certificate
- Patta and Chitta
- Field Measurement Sketch
- EC Analyzer
- Bank charge check
- Court case search
- Seller background check
- Approval check by survey

Value and duty

What it is worth and what it costs to register.

- Guideline value by street
- Guideline value by survey
- Stamp duty and registration fees
- Capital gains
- Floor space index
- Area unit converter

Zoning and land use

What the plan says can happen on this land.

- Land use zone finder
- CMDA land use check
- Coastal regulation zone
- Master plan check
- Water bodies finder
- Airport height clearance

Registers and directories

Who holds it, and which office keeps the record.

- Find your registering office
- Temple property check
- Waqf property check
- RERA register

Every free tool
/tools

Services we run for you
/services

The LandLens suite
/landlens/one

Verified RealEstate™

Every claim in this document traces back to a government record.

- Legal opinions, due diligence and title verification
- Building plan, layout and sub-division approvals
- Completion and occupancy certificates, regularisation
- Escrow, negotiation and NRI property management
- Land survey, soil testing, architecture and construction

Verified RealEstate
3/350/2 Mettukuppam,
OMR Thoraipakkam,
Chennai 600 097, India
hello@verified.realestate
+91 9996 12 9996

Prepared from the registers named on the page each finding sits on. Where a register could not be read, this document says so in its place rather than leaving the gap to be read as a clean result.