

PP

APPROVAL RECORD

# Planning Permission

Madurai district, Tamil Nadu

APPROVAL TYPE


**Layout Approval**

ISSUING AUTHORITY

**DTCP**

The approval as the planning authority issued it, reproduced in full behind this page.

An approval speaks to what was sanctioned, not to what was built. Completion is a separate record.

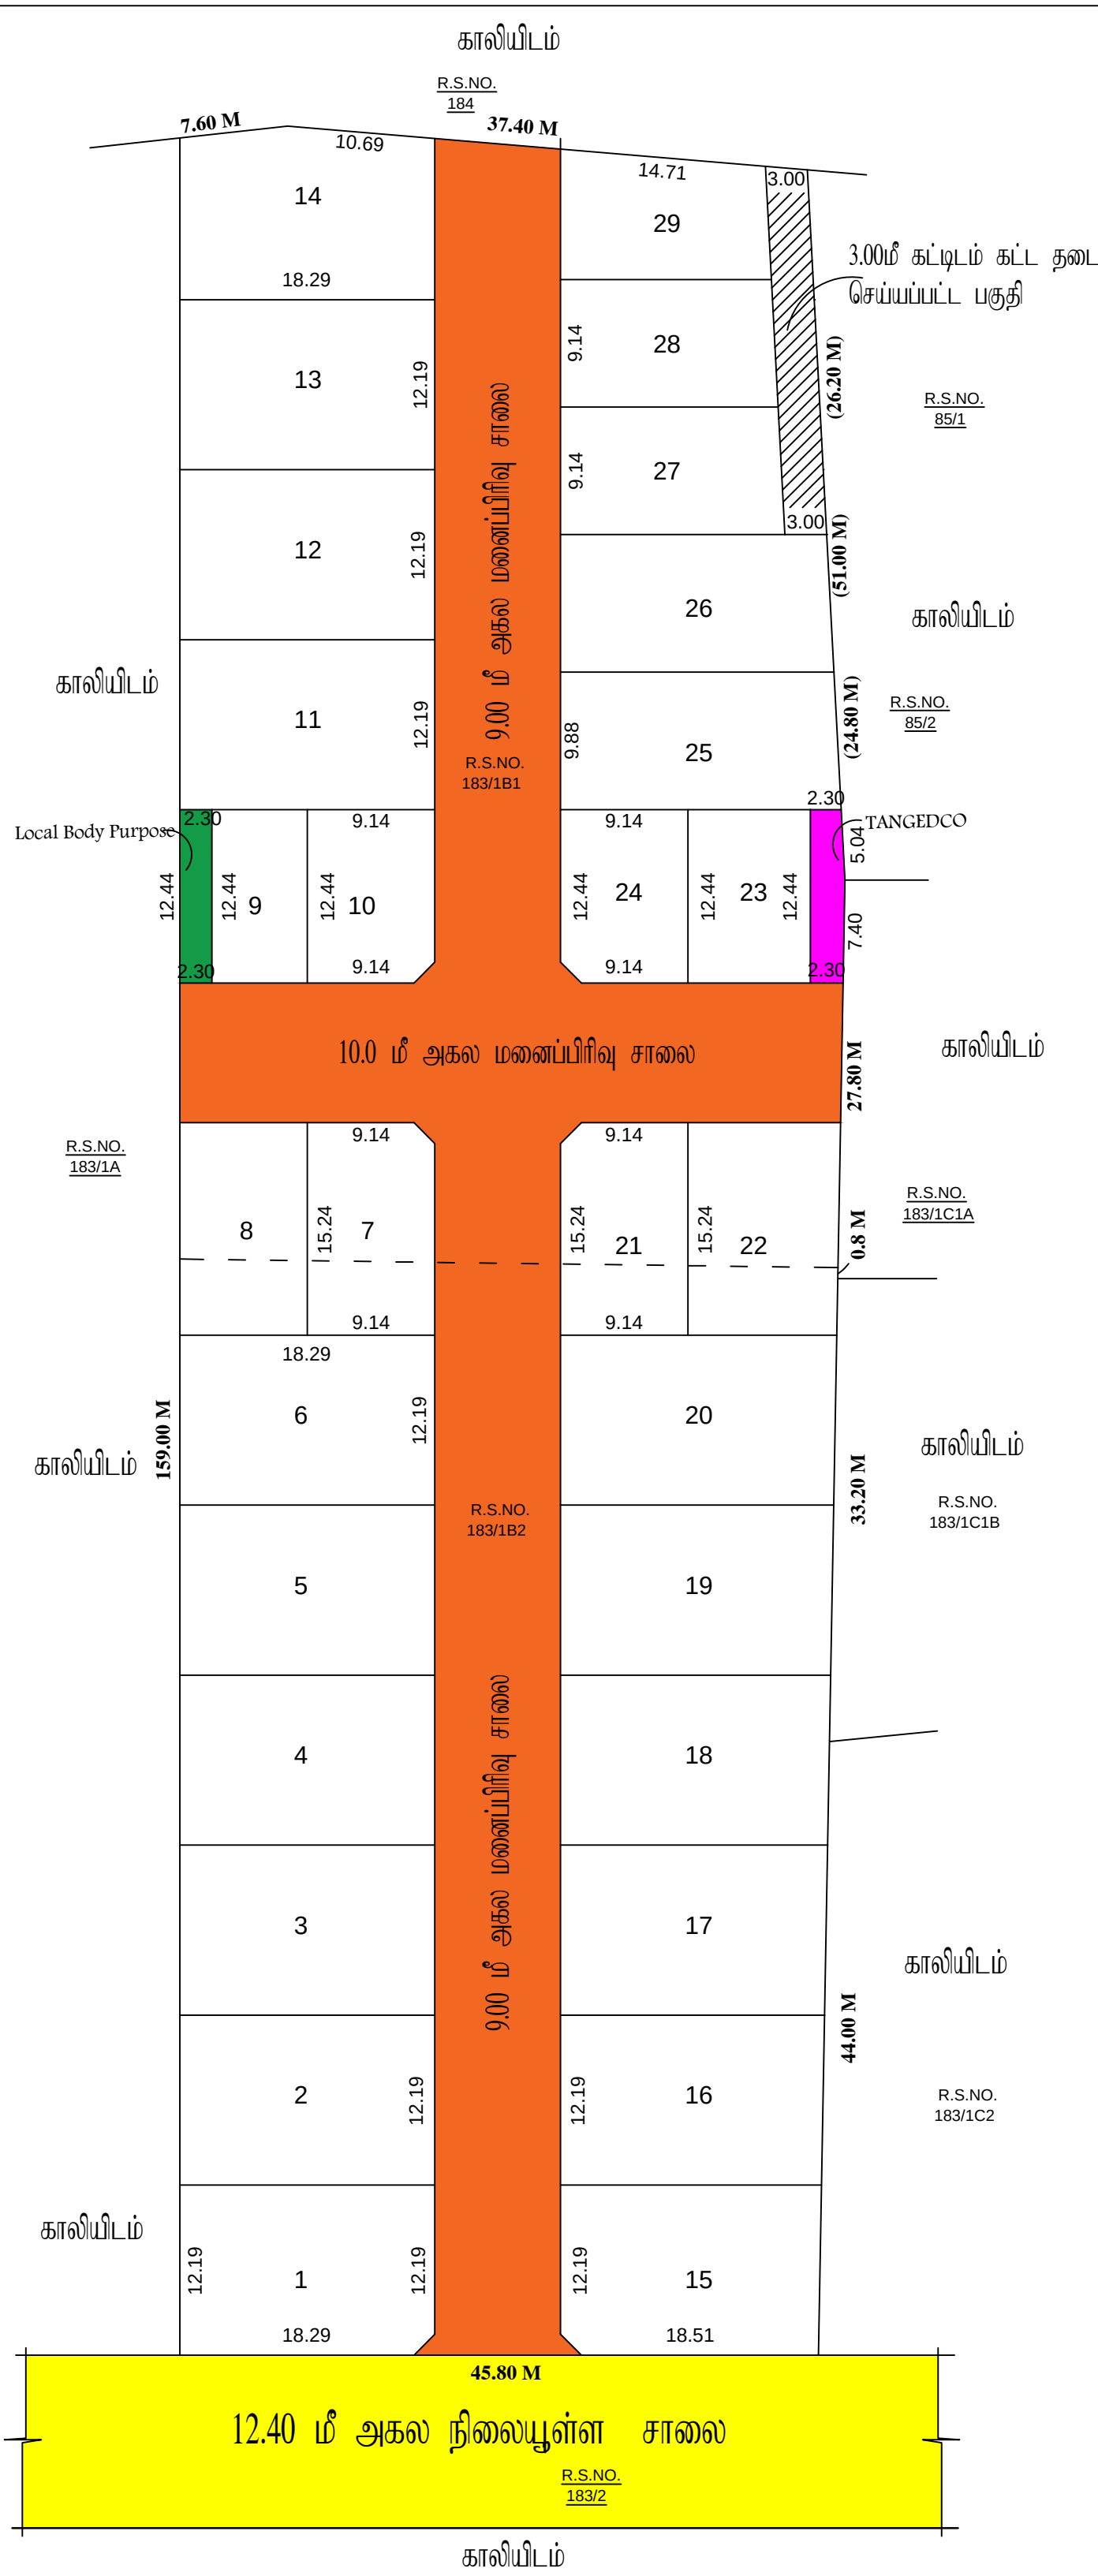

|   |   |
|---|---|
| மாவட்ட நகர் ஊரமைப்பு அலுவலகம் - மதுரை மாவட்டம்   |   |
| மதுரை உள்ளூர் திட்டக் குழுமம்   |   |
| மதுரை மாவட்டம், மதுரை வடக்கு வட்டம், மதுரை மேற்கு ஊராட்சி ஒன்றியம், மஞ்சம்பட்டி கிராமம் மற்றும் ஊராட்சி, பழைய சர்வே எண். 183/1B, புதிய சர்வே எண். 183/1B1, 183/1B2-ல் அமையும் உத்தேச குடியிருப்பு மனைப்பிரிவுக்கான தொழில் நுட்ப ஒப்புதல் வரைபடம்.   |   |
| (விரிவு அபிவிருத்தி திட்டமில்லாபகுதி)   |   |
| கோப்பு எண் : 47039/ 6ANVYN1X/ SWP/2025   | வ |
| அளவு : 1 : 400   |   |
| <b>குறிப்புகள்:</b><br>மனைப்பிரிவு இடத்தின் மொத்த பரப்பளவு = 1.80 ஏக்கர் (7287.00ச.மீ)<br>மனைப்பிரிவு இடத்தின் எல்லை =<br>நிலையிலுள்ள சாலை/அணுகு சாலை =<br>கோரிய மனைகளின் எண்ணிக்கை = 29 எண்ணம்<br>ஒதுக்கிய மனைகளின் எண்ணிக்கை (1-29) = 29 எண்ணம்   |   |
| <b>பொது ஒதுக்கீடு:</b> (உள்ளாட்சிக்கு தானமாக ஒப்படைப்பு செய்யப்பட்டது)<br>மனைப்பிரிவு இடத்தின் மொத்த பரப்பளவு = 7287.00ச.மீ<br>உத்தேச மனைப்பிரிவு சாலை மற்றும் } = 1831.38ச.மீ<br>முலை முடக்குகளின் பரப்பளவு }<br>மீதமுள்ள இடத்தின் மொத்த பரப்பளவு = 5455.62ச.மீ   |   |
| (அரசாணை எண்:18, நதி(ம)கு.வ(ந.ப.1)தூறை நாள்:04.02.2019, விதி-47(6)-ஂபடிபும் மற்றும் நகர் ஊரமைப்பு இயக்குநர், சென்னை அவர்களது கற்றறிக்கை ந.க.எண்:4367/2019-பிடி2, நாள்:05.02.2020, CASE-V-ஏ-ஂபடி பூங்கா ஒதுக்கீடு பரப்பிற்கு பதிலாக கட்டடம் செலுத்தப்பட்டுள்ளது.)   |   |
| <b>பொது உபயோகம்:</b> (TNCD & BR 2019, விதி-47(8) -ஂபடி தானமாக ஒப்படைப்பு செய்யப்பட்ட 1% ஒதுக்கீடு)<br><br>உள்ளாட்சி உபயோகத்திற்கு - 28.61 ச.மீ (0.52%)<br>தமிழ்நாடு மின்உற்பத்தி (ம) }<br>மின்மகிமாண கழக (TANGEDCO) } - 28.61 ச.மீ (0.52%)<br>உபயோகத்திற்கு -   |   |
| <b>கட்டிட வரம்பு:</b><br>9.0மீட்டருக்கு குறைவாக உள்ள அகலச்சாலைகளுக்கு 1.5மீ விடப்பட வேண்டும்.<br>9.00மீ (ம) 10.00மீ அகலச்சாலைகளுக்கு 3.0மீ விடப்பட வேண்டும்.<br><b>முலை முடக்கு:</b><br>7.20மீ (ம) 10.00மீ அகலச்சாலைகளுக்கு 1.50மீ X 1.50மீ விடப்பட வேண்டும்.   |   |
| <b>நிபந்தனைகள்:</b><br>1. அரசாணை எண்:18, நதி(ம)கு.வ(ந.ப.1)தூறை நாள்:04.02.2019, அரசாணை எண்:16 நதி(ம)கு.வ (ந.ப.1)தூறை நாள்:31.01.2020-ஂபடிபும் மற்றும் நகர் ஊரமைப்பு இயக்குநர், சென்னை அவர்களது கற்றறிக்கை ந.க.எண்:4367/2019-பிடி2, நாள்:05.02.2020 மற்றும் அரசாணை எண்:181, வீட்டு வசதி மற்றும் நகர்ப்புற வளர்ச்சித் துறை, நாள்:09.12.2020-ஂபடி உத்தேச மனைப்பிரிவில் அமையும் மனைப்பிரிவு சாலை, பொது உபயோகத்தினை உள்ளாட்சிக்கு தானமாக ஒப்படைக்கப்பட்டுள்ளது மற்றும் தமிழ்நாடு மின் உற்பத்தி மற்றும் மகிமாண கழகம் உபயோக ஒதுக்கீட்டினை தீர்மானிப்பதற்கு தாமதமாக ஒப்படைக்கப்பட்டுள்ளது. மேலும் மேற்கண்ட அரசாணைகளின் மீது உத்தேச சாலைகளை நிவாக அதிகாரியால் நிவமிக்கப்படும் மட்டத்திற்கும், அகலத்திற்கும் தர சாலையாகவும், தேவையான அடிப்படை வசதிகளை இடத்தில் மனைப்பிரிவு உரிமையாளரால் அமைக்கப்பட்ட பின் அதனை உள்ளாட்சியால் உறுதி செய்து கொண்டு மனைப்பிரிவிற்கு இறுதி ஒப்புதல் உள்ளாட்சியால் வழங்கப்பட வேண்டும்.<br>2. இம்மனைப்பிரிவிற்கு உள்ளாட்சி இறுதி ஒப்புதல் அளிக்கும் முன், இடத்தில் எந்த துறையாலும் நில ஆர்ஜித நு.வசுக்கை மேற்கொள்ளப்படவில்லை என்றும், எந்த துறைக்காகவும் நில ஆர்ஜிதப்படாமல் மாவட்ட வருவாய் அலுவலருக்கு அனுப்பப்படவில்லை என்றும், உள்ளாட்சி உறுதி செய்து கொள்ள வேண்டும்.<br>3. இம்மனைப்பிரிவு ஒப்புதலுக்காக சமர்ப்பிக்கப்பட்ட ஆவணங்கள் (ம) சான்றுகள் சரிபாடப்படவில்லை என அறியப்பட்டால் அல்லது இம்மனைப்பிரிவிற்கு தொழில் நுட்ப ஒப்புதல் வழங்கியதால் பாதிப்பு ஏற்படக்கூடிய சூழ்நிலை ஏற்படும் இம்மனைப்பிரிவிற்கு வழங்கப்பட்ட தொழில் நுட்ப ஒப்புதலானது எவ்வித முன்விநியோகம் நகர் ஊரமைப்பு ஆணையர், சென்னை, அவர்களால் ரத்து செய்யப்படும்.<br>4. வீடுமனைக்குட்பட்ட மனைகளை வீடுமனை செய்முறை பொது இன்வென்ஸரின் நகரீகாரி நகர் ஊரமைப்புத் துறையில் ஒப்புதல் அளிக்கப்பட்ட வரைபட நகல் மனை வளக்குவங்களுக்கு கட்டடம் வழங்கப்பட வேண்டும்.<br>5. ஒப்புதல் அளிக்கப்பட்ட மனைப்பிரிவு வரைபடத்தை எந்த வித மாற்றம் விடுதலின்றி மனைப்பிரிவு துறையினால் 6x4-அளவிலான தீர்ந்த நகல்கள் பலகை மூலம் பொதுமக்கள் பார்வைக்கு தீர்ந்தபாக பிரகடனப்பட வேண்டும்.<br>6.The Tamilnadu Government in G.O.Ms.No.112, Housing and Urban Development Dept Dated: 22.06.2017 have approved the Tamilnadu Real Estate (Regulation & Development) Act 2016. The Promoter has to advertise, Market, Book, Sell or Offer for Sale, or Invite persons to purchase in any manner, any plot, any apartment or Building, as the case may be in Real estate project or part of it only after registering the real estate project with the Real estate Regulatory Authority.<br>7. நகர் ஊரமைப்புத் துறை சட்டப்படிவமாக தொழில்நுட்ப அலுவலர் அளிப்பதன் மூலம் விண்ணப்பதாரர்களிடமிருந்து உள்நிலை உரிமையை உறுதிப்படுத்தவில்லை. தொழில்நுட்ப அலுவலர் திட்ட அனுமதி அளிப்பதற்கு முன்பு விண்ணப்பதாரர்கள் விண்ணப்பித்த உள்நிலை உரிமையை கிரையப்படுத்தி மத்தியப்படுத்தும், மட்ட, தளப்படுத்தும், பொது அதிகார பத்திரம் மேலும் பல விண்ணப்பதாரர் வளர்ச்சி செய்முறை உரிமையை உள்நிலை வசதி வசதி மட்டுமே சரிபாடப்படுகிறது. முந்தைய மனை விண்ணப்பதாரருக்கு வளர்ச்சி செய்முறை உரிமையை உள்நிலை என்றும் சொத்தினை வாங்க விரும்பும் எந்த நபரும் விண்ணப்பதாரருக்கு சொத்தின் மீது உள்நிலை உரிமையை தவிர்ப்பதில் தவறும். மேலும் அதன் மீது யாருமே தவிர்ப்பு உரிமை கோராமல் அவர்கள் அதனை பொருத்தமான தகுதியுள்ள நிதிமன்றத்தின் முன் தீர்த்துக்கொள்ளும். இதனை முடிவு செய்பதன் ஊரமைப்புத் துறை பொருத்தமான அளவு அல்ல.<br>8. மனைப்பிரிவின் ஊடே செல்லும் HT Single Pole கம்பி பாதுகாப்பை மனுதரர் தனது சொந்த செலவில் மாற்றி அமைக்கப்பட வேண்டும்.<br>9. உத்தேச மனைப்பிரிவின் ஊடே நிர்மாணம் அமையுமளவில் அந்தப் பாதிப்பு ஏற்படாதவாறு கட்டிடங்கள் கட்டப்பட வேண்டும்.<br>10. மனைப்பிரிவின் கற்றி கற்றர்கள் அமைக்கப்பட்டபடிமில் அதனை அகற்றி அகலிக்கும் இடத்திற்கு இணையடி பாதை அமையும் வகையில் கற்றர்கள் இடத்து அடிமுடிந்தபடி வேண்டும் |   |
| <b>குறிப்பு:</b><br>அனைத்து அளவுகளும் மீட்டரில் குறிப்பிடப்பட்டுள்ளது.   |   |
| ம.வ/மா.ந.ஊ.அ(மதுரை மாவட்டம்) எண்:70/2025<br>(இணையதள ஒப்புதல்)   |   |
| உதவி இயக்குநர்/உறுப்பினர் செயலர் (பொ)<br>மாவட்ட நகர் ஊரமைப்பு அலுவலகம் மதுரை மாவட்டம்   |   |

# Eight ways to know a piece of land before you pay for it.

This report covers one part of the picture. These cover the rest, drawn from the same government records, for any property in Tamil Nadu.

## LandLens One

Ask anything about a property and get an answer grounded in live government records, with the sources shown.

[/landlens/one](#)



## Verify My Land

Every record check run on one property and returned as a single report.

[/landlens/verify-my-land](#)



## Legal Opinion

An advocate's written opinion on the title, built on the records we pull for it.

[/landlens](#)



## One Map

Every layer on one map: the parcel, its boundary, zoning, water bodies and what sits around it.

[/landlens/one/map](#)



## PriceMap

What land actually changed hands for around this plot, taken from the registered deeds.

[/landlens/pricemap](#)



## Build Scope

What you are allowed to build here: floor space, height, coverage and setbacks.

[/landlens/build-scope](#)



## Property Tracker

Watch a property and hear about it when something new is registered against it.

[/landlens/property-tracker](#)



## Deal Room

Run the transaction in one place: documents, stamping, signatures and the parties.

[/landlens/deal-room](#)



# Twenty-four checks you can run yourself, at no cost.

## Records and verification

The registers themselves, read for you.

Encumbrance Certificate

Patta and Chitta

Field Measurement Sketch

EC Analyzer

Bank charge check

Court case search

Seller background check

Approval check by survey

## Zoning and land use

What the plan says can happen on this land.

Land use zone finder

CMDA land use check

Coastal regulation zone

Master plan check

Water bodies finder

Airport height clearance

## Value and duty

What it is worth and what it costs to register.

Guideline value by street

Guideline value by survey

Stamp duty and registration fees

Capital gains

Floor space index

Area unit converter

## Registers and directories

Who holds it, and which office keeps the record.

Find your registering office

Temple property check

Waqf property check

RERA register



Every free tool  
/tools



Services we run  
for you  
/services



The LandLens  
suite  
/landlens/one



# Every claim in this document traces back to a government record.

---

Legal opinions, due diligence and title verification

---

Building plan, layout and sub-division approvals

---

Completion and occupancy certificates, regularisation

---

Escrow, negotiation and NRI property management

---

Land survey, soil testing, architecture and construction

---

**Verified RealEstate**  
3/350/2 Mettukuppam,  
OMR Thoraipakkam,  
Chennai 600 097, India  
[hello@verified.realestate](mailto:hello@verified.realestate)  
+91 9996 12 9996

Prepared from the registers named on the page each finding sits on. Where a register could not be read, this document says so in its place rather than leaving the gap to be read as a clean result.

