

PP

APPROVAL RECORD

Planning Permission

Madurai district, Tamil Nadu

APPROVAL TYPE


Layout Approval

ISSUING AUTHORITY

DTCP

The approval as the planning authority issued it, reproduced in full behind this page.

An approval speaks to what was sanctioned, not to what was built. Completion is a separate record.

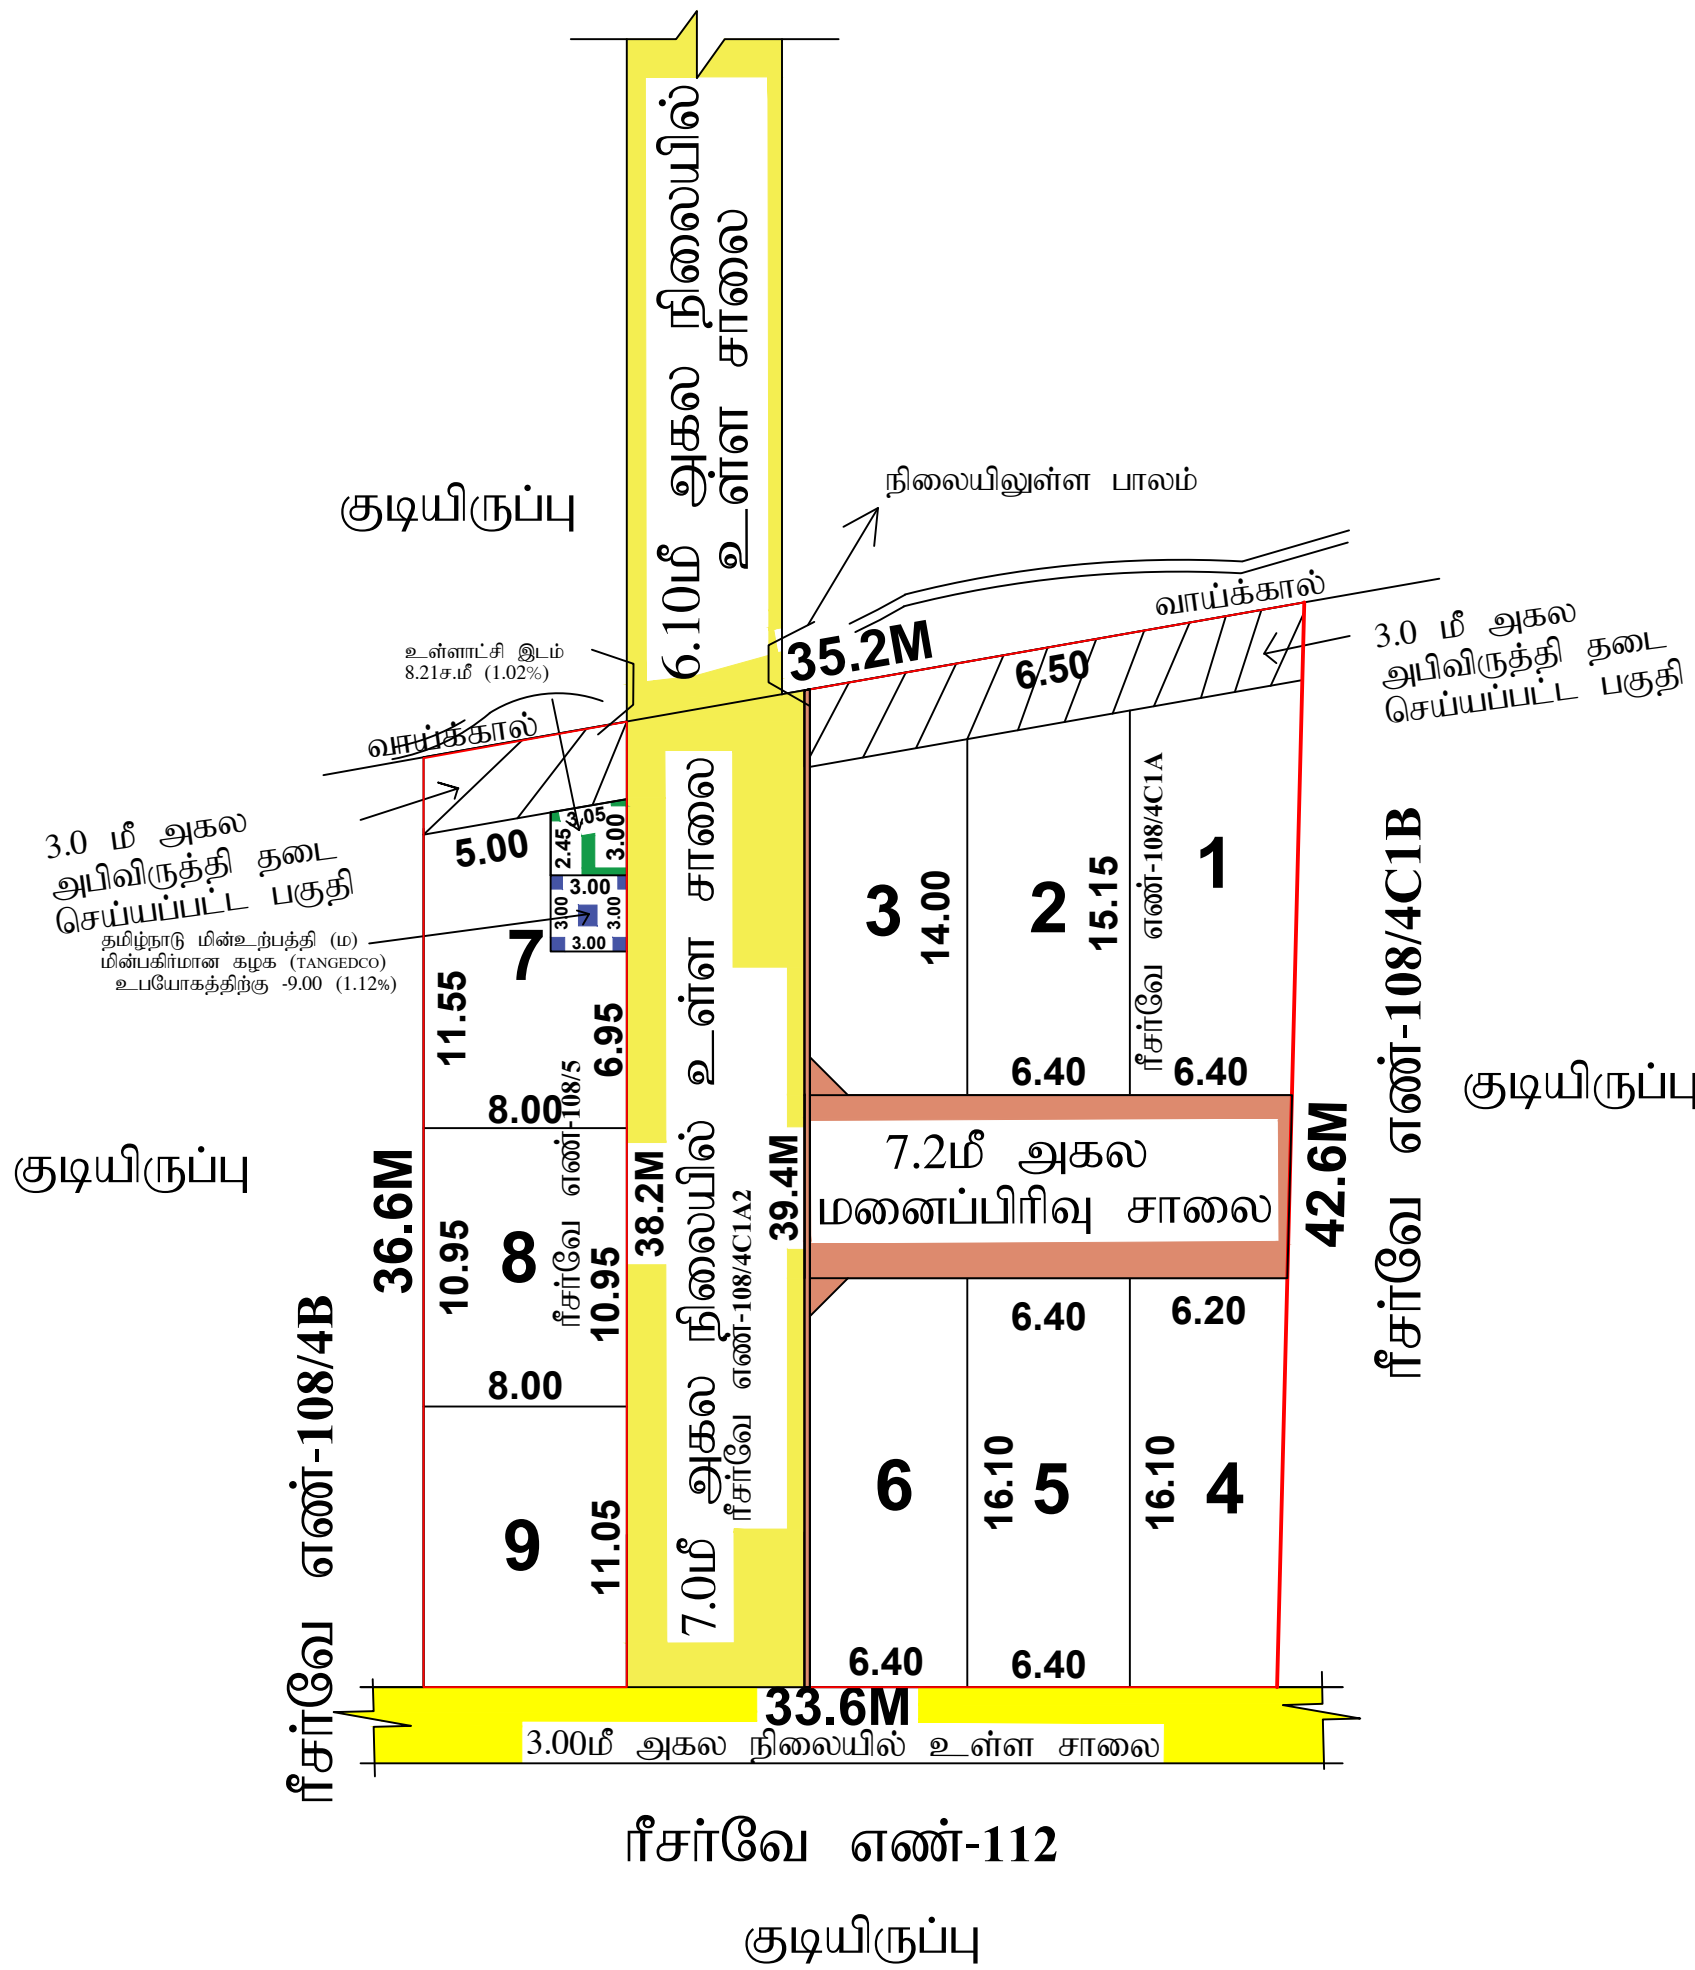

மாஸ்ட் நகர் ஊரமைப்பு அலுவலகம் - மதுரை மாவட்டம்					
மதுரை உள்ளூர் திட்டக்குழுமம்					
மதுரை மாவட்டம், மதுரை கிழக்கு வட்டம், மதுரை மாநகராட்சி, வண்டியுடி 2வது பிட்					
கிராமம், ரீசேவே எண்:108/4C1A & 108/5-ல் அமைப்பு உத்தேச குடியிருப்பு					
மனைப்பிரிவிருந்தான தொழில் நுட்ப ஒப்புதல் வரைபடம்.					
(வில்லு அளிகிறுதி நிமிச்சினத் பகுதி)					
Online Application No - 94Z00XP7/2024/TCP					
அளவு : 1 : 400					
குறிப்புகள்:					
மனைப்பிரிவு இடத்தில் மொத்த பரப்பளவு				=	23.25 சென்ட் (937.00 ச.மீ)
மனைப்பிரிவு இடத்தில் எல்லை				=	
நிலையிலுள்ள சாலை/அணைக்கால்				=	
விநிபனைகளின்பாவை:					
கோயில் மனைகளின் எண்ணிக்கை				=	09 எண்ணம்
ஒதுக்கிய மனைகளின் எண்ணிக்கை (1-09)				=	09 எண்ணம்
பொது ஒதுக்கீடு: (உள்ளாட்சிக்கு தானமாக ஒப்படைப்பு செய்யப்பட்டுள்ளது)					
மனைப்பிரிவு இடத்தில் மொத்த பரப்பளவு				=	937.00 ச.மீ
உத்தேச மனைப்பிரிவு சாலை மற்றும் முலை முடக்குகளின் பரப்பளவு				=	139.72 ச.மீ
மீதமுள்ள இடத்தில் பரப்பளவு				=	797.28 ச.மீ
(அரசாணை எண்:18, நதி(ம)கு.வ.(நப.)துறை நாள்:04.02.2019, விதி-47(6)-னியுமும் மற்றும் நகர் ஊரமைப்பு இயக்குற்து, சென்னை அவர்களது கற்றுறிக்கை ந.க.எண்:4367/2019-பிடி2, நாள்:05.02.2020, CASE-V-னிப்பு ஒதுக்கீடு செய்யப்பட்ட வேண்டும். மேற்கண்ட புங்கட ஒதுக்கீடு 80.0 ச.மீ பரப்பிற்கான விவரிக்காட்டி மனப்பிரிவு தொகையினை மனுதாரர் செலுத்தியுள்ளார்.)					
பொது உபயோகம்: (TNCD & BR 2019, விதி-47(8) -னியு, தானமாக ஒப்படைப்பு செய்யப்பட்ட வேண்டிய 1% ஒதுக்கீடு)					
உள்ளாட்சி உபயோகத்திற்கு		-	8.21ச.மீ (1.02%)		
தமிழ்நாடு மின்உற்பத்தி (M) மின்பக்கிமான கழக (TANGEDCO) உபயோகத்திற்கு		-	9.00ச.மீ (1.12%)		
கட்டிட வரம்பு: 7.20மீ முதல் 9.00மீ வரை அகலச்சாலைக்கு 1.50மீ விட்டப்பட வேண்டும். 9.00மீ முதல் 12.00மீ அகலச்சாலைக்கு 3.00மீ விட்டப்பட வேண்டும்.					
முலை முடக்கு: 7.20மீ (m) 10.00மீ அகலச்சாலைக்கு 1.50மீ X 1.50மீ விட்டப்பட வேண்டும்.					
நிபந்தனைகள்:					
1. அரசாணை எண்:18, நதி(ம)கு.வ.(நப.)துறை நாள்:04.02.2019, அரசாணை எண்:16 நதி(ம)கு.வ (நப.)துறை நாள்:31.01.2020-னியுமும் மற்றும் நகர் ஊரமைப்பு இயக்குற்து, சென்னை அவர்களது கற்றுறிக்கை ந.க.எண்:4367/2019-பிடி2, நாள்:05.02.2020 மற்றும் அரசாணை எண்:181, விட்டு வழி மற்றும் நகப்பெறு வாசித்திற்கு, நாள்:09.12.2020 னியு உத்தேச மனைப்பிரிவில் அமைப்பு மனைப்பிரிவு சாலை, பொது உபயோகத்தினை உள்ளாட்சிக்கு தானமாக ஒப்படைக்கப்பட்டுள்ளது மற்றும் தமிழ்நாடு மின் உற்பத்தி மற்றும் பக்கிமான கழகம் உபயோக ஒதுக்கீட்டினை மின்சார வாரியத்திற்கு தானமாக ஒப்படைக்கப்பட்டுள்ளது. மேலும் மேற்கண்ட அரசாணைகளின் படி உத்தேச சாலைக்களை நிர்வாக அதிகாரியால் நீதியைக்கப்பட்டு மட்டத்திற்கும், அகலத்திற்கும் சரி சாய்வையும், கோவைபனை அடிப்படை வசதிக்களை இடத்தில் மனைப்பிரிவு உரிமையாளனால் அமைக்கப்பட்ட பின் அதனை உள்ளாட்சியால் உறுதி செய்து கொண்டு மனைப்பிரிவிற்கு இறுதி ஒப்புதல் உள்ளாட்சியால் வழங்கப்பட வேண்டும்.					
2.இம்மனைப்பிரிவிற்கு உள்ளாட்சி இறுதி ஒப்புதல் அளிக்கும் முன், இடத்தில் எந்த துறைமாலும் நில ஆர்ஜித நடவடிக்கை மேற்க்கொள்ளப்படவில்லை என்றும், எந்த துறைக்காவும் நில ஆர்ஜிதப்பட்டமில்ல மாஸ்ட் வருவாய் அலுவலருக்கு அனுப்பப்பட வில்லை என்றும், உள்ளாட்சி உறுதி செய்து கொள்ள வேண்டும்.					
3. இம்மனைப்பிரிவு ஒப்புத்துக்கா சமயப்பிக்கப்பட்ட அலுவலர்கள் (ம) சான்றங்கள் சரிபாணையால் என அறிப்பட்டால் அல்லது இம்மனைப்பிரிவிற்கு தொழில் நுட்ப ஒப்புதல் வழங்கப்பட்ட பார்த்து ஏற்படக்கூடிய சூழ்நிலை ஏற்படின் இம்மனைப்பிரிவிற்கு வாங்கப்பட்ட தொழில் நுட்ப ஒப்புத்துக்கா எவ்வித முன்னறிவிப்பின்றி நகர் ஊரமைப்பு அலுவலர், சென்னை, அவர்களுக்கு பிரிக்கப்பட வேண்டும்.					
4. வீதிமனைக்குப்பானை மனைகளை வீதிமனை செய்யும் பொது இவ்வாணையின் நகலோடு நகர் ஊரமைப்பு துறையில் ஒப்புதல் அளிக்கப்பட்ட வரைபடத்தைக் மனை வாங்குபவர்களுக்கு கட்டப்பட வழங்கப்பட வேண்டும்.					
5. ஒப்புதல் அளிக்கப்பட்ட மனைப்பிரிவு வரைபடத்தை எந்த வித மாற்றம் விருதலின்றி மனைப்பிரிவு முனாபாயில் 6x4-அளவினால் நிரந்தர தகவல் பலகை மூலம் பொதுமக்கள் பார்க்கக்கூடி நிரந்தரமாக பிரிக்கப்பட வேண்டும்.					
6.The Tamilnadu Government in G.O Ms.No.112, Housing and Urban Development Dept Dated:-22.06.2017 have approved the Tamilnadu Real Estate (Regulation & Development) Act 2016. The Promoter has to advertise, Market, Book, Sell or Offer for Sale, or Invite persons to purchase in any manner, any plot, any apartment or Building, as the case may be in Real estate project or part of it only after registering the real estate project with the Real Estate Regulatory Authority.					
7.நகர் ஊரமைப்பு துறை சட்டப்படிவமாக தொழில்நுட்ப அனுமதி அளிப்பதன் மூலம் விண்ணப்பதாரின்பால் உள்ள நில உரிமையை உறுதிபடுத்தப்படவில்லை. தொழில்நுட்ப அனுமதி தரப்பட அனுமதி அளிப்பதற்கு முன்பு விண்ணப்பதாரரின் விண்ணப்பத்தைச் சமர்ப்பித்த அலுவலகங்களான கிறியமனப்பதாரி,குத்தகைப்பதாரி, பட்டா, தாஸ்பத்திரம், பொது அதிகார பத்திரம் மேலும் பல விண்ணப்பதாரர் வாசிச்சி செய்ய உரிமை உள்ளதா என்று உரிமை சரிப்பார்க்கப்படுகிறது. முற்றுக்கட்டமாக விண்ணப்பதாரருக்கு வாசிச்சி செய்ய உரிமை உள்ளதா என்று சொத்தினை வாங்க விரும்பும் எந்த நபரும் விண்ணப்பதாரருக்கு சொத்தின் மீது உள்ள உரிமையை தனிபாடல் உறுதிப்படுத்தக்கொள்ள வேண்டும். மேலும் அதன் மேல் பாடுதோம் தனிநர் உரிமை கோரினால் அவர்கள் அதனை பொருத்தமான தகுதியான நீதிமன்றத்தின் முன் தீர்த்துக்கொள்ளலாம். இதனை முடிவு செய்யப்பட அரசாணைப் படி துறை பொருத்தமான அமைப்பு அல்ல.					
8.உத்தேச மனைப்பிரிவின் ஊடே நீதினைகள் அமைப்பாயின் அதற்கு பார்த்து ஏற்படாதவரது கட்டப்படும் கட்டப்பட வேண்டும்.					
9.மனைப்பிரிவினை கற்று கற்றுங்கள் அமைக்கப்பட்டமூலம் அதனை அகற்றி அகற்சிருக்கும் இடத்திற்கு இணைப்பு பாதை அமைப்பு வகையில் கற்றுச்சுவர் இடத்து அடையுபடுத்தப்பட வேண்டும்.					
குறிப்பு:					
அனைத்து அளவுகளும் மீட்டரில் குறிப்பிடப்பட்டுள்ளது.					
ம.வா.உ.தி.கு. எண்:92/2025(இணையதான ஒப்புதல்)					
திட்ட அனுமதி எண்:106/2025(இணையதான ஒப்புதல்)					
உதவி இயக்குற்து					
மாஸ்ட் நகர் ஊரமைப்பு அலுவலகம்					
மதுரை மாஸ்டம்					

Eight ways to know a piece of land before you pay for it.

This report covers one part of the picture. These cover the rest, drawn from the same government records, for any property in Tamil Nadu.

LandLens One

Ask anything about a property and get an answer grounded in live government records, with the sources shown.

[/landlens/one](#)



Verify My Land

Every record check run on one property and returned as a single report.

[/landlens/verify-my-land](#)



Legal Opinion

An advocate's written opinion on the title, built on the records we pull for it.

[/landlens](#)



One Map

Every layer on one map: the parcel, its boundary, zoning, water bodies and what sits around it.

[/landlens/one/map](#)



PriceMap

What land actually changed hands for around this plot, taken from the registered deeds.

[/landlens/pricemap](#)



Build Scope

What you are allowed to build here: floor space, height, coverage and setbacks.

[/landlens/build-scope](#)



Property Tracker

Watch a property and hear about it when something new is registered against it.

[/landlens/property-tracker](#)



Deal Room

Run the transaction in one place: documents, stamping, signatures and the parties.

[/landlens/deal-room](#)



Twenty-four checks you can run yourself, at no cost.

Records and verification

The registers themselves, read for you.

Encumbrance Certificate

Patta and Chitta

Field Measurement Sketch

EC Analyzer

Bank charge check

Court case search

Seller background check

Approval check by survey

Value and duty

What it is worth and what it costs to register.

Guideline value by street

Guideline value by survey

Stamp duty and registration fees

Capital gains

Floor space index

Area unit converter

Zoning and land use

What the plan says can happen on this land.

Land use zone finder

CMDA land use check

Coastal regulation zone

Master plan check

Water bodies finder

Airport height clearance

Registers and directories

Who holds it, and which office keeps the record.

Find your registering office

Temple property check

Waqf property check

RERA register



Every free tool
/tools



Services we run
for you
/services



The LandLens
suite
/landlens/one



Every claim in this document traces back to a government record.

Legal opinions, due diligence and title verification

Building plan, layout and sub-division approvals

Completion and occupancy certificates, regularisation

Escrow, negotiation and NRI property management

Land survey, soil testing, architecture and construction

Verified RealEstate
3/350/2 Mettukuppam,
OMR Thoraipakkam,
Chennai 600 097, India
hello@verified.realestate
+91 9996 12 9996

Prepared from the registers named on the page each finding sits on. Where a register could not be read, this document says so in its place rather than leaving the gap to be read as a clean result.

