

PP

APPROVAL RECORD

Planning Permission

Madurai district, Tamil Nadu

APPROVAL TYPE


Layout Approval

ISSUING AUTHORITY

DTCP

The approval as the planning authority issued it, reproduced in full behind this page.

An approval speaks to what was sanctioned, not to what was built. Completion is a separate record.

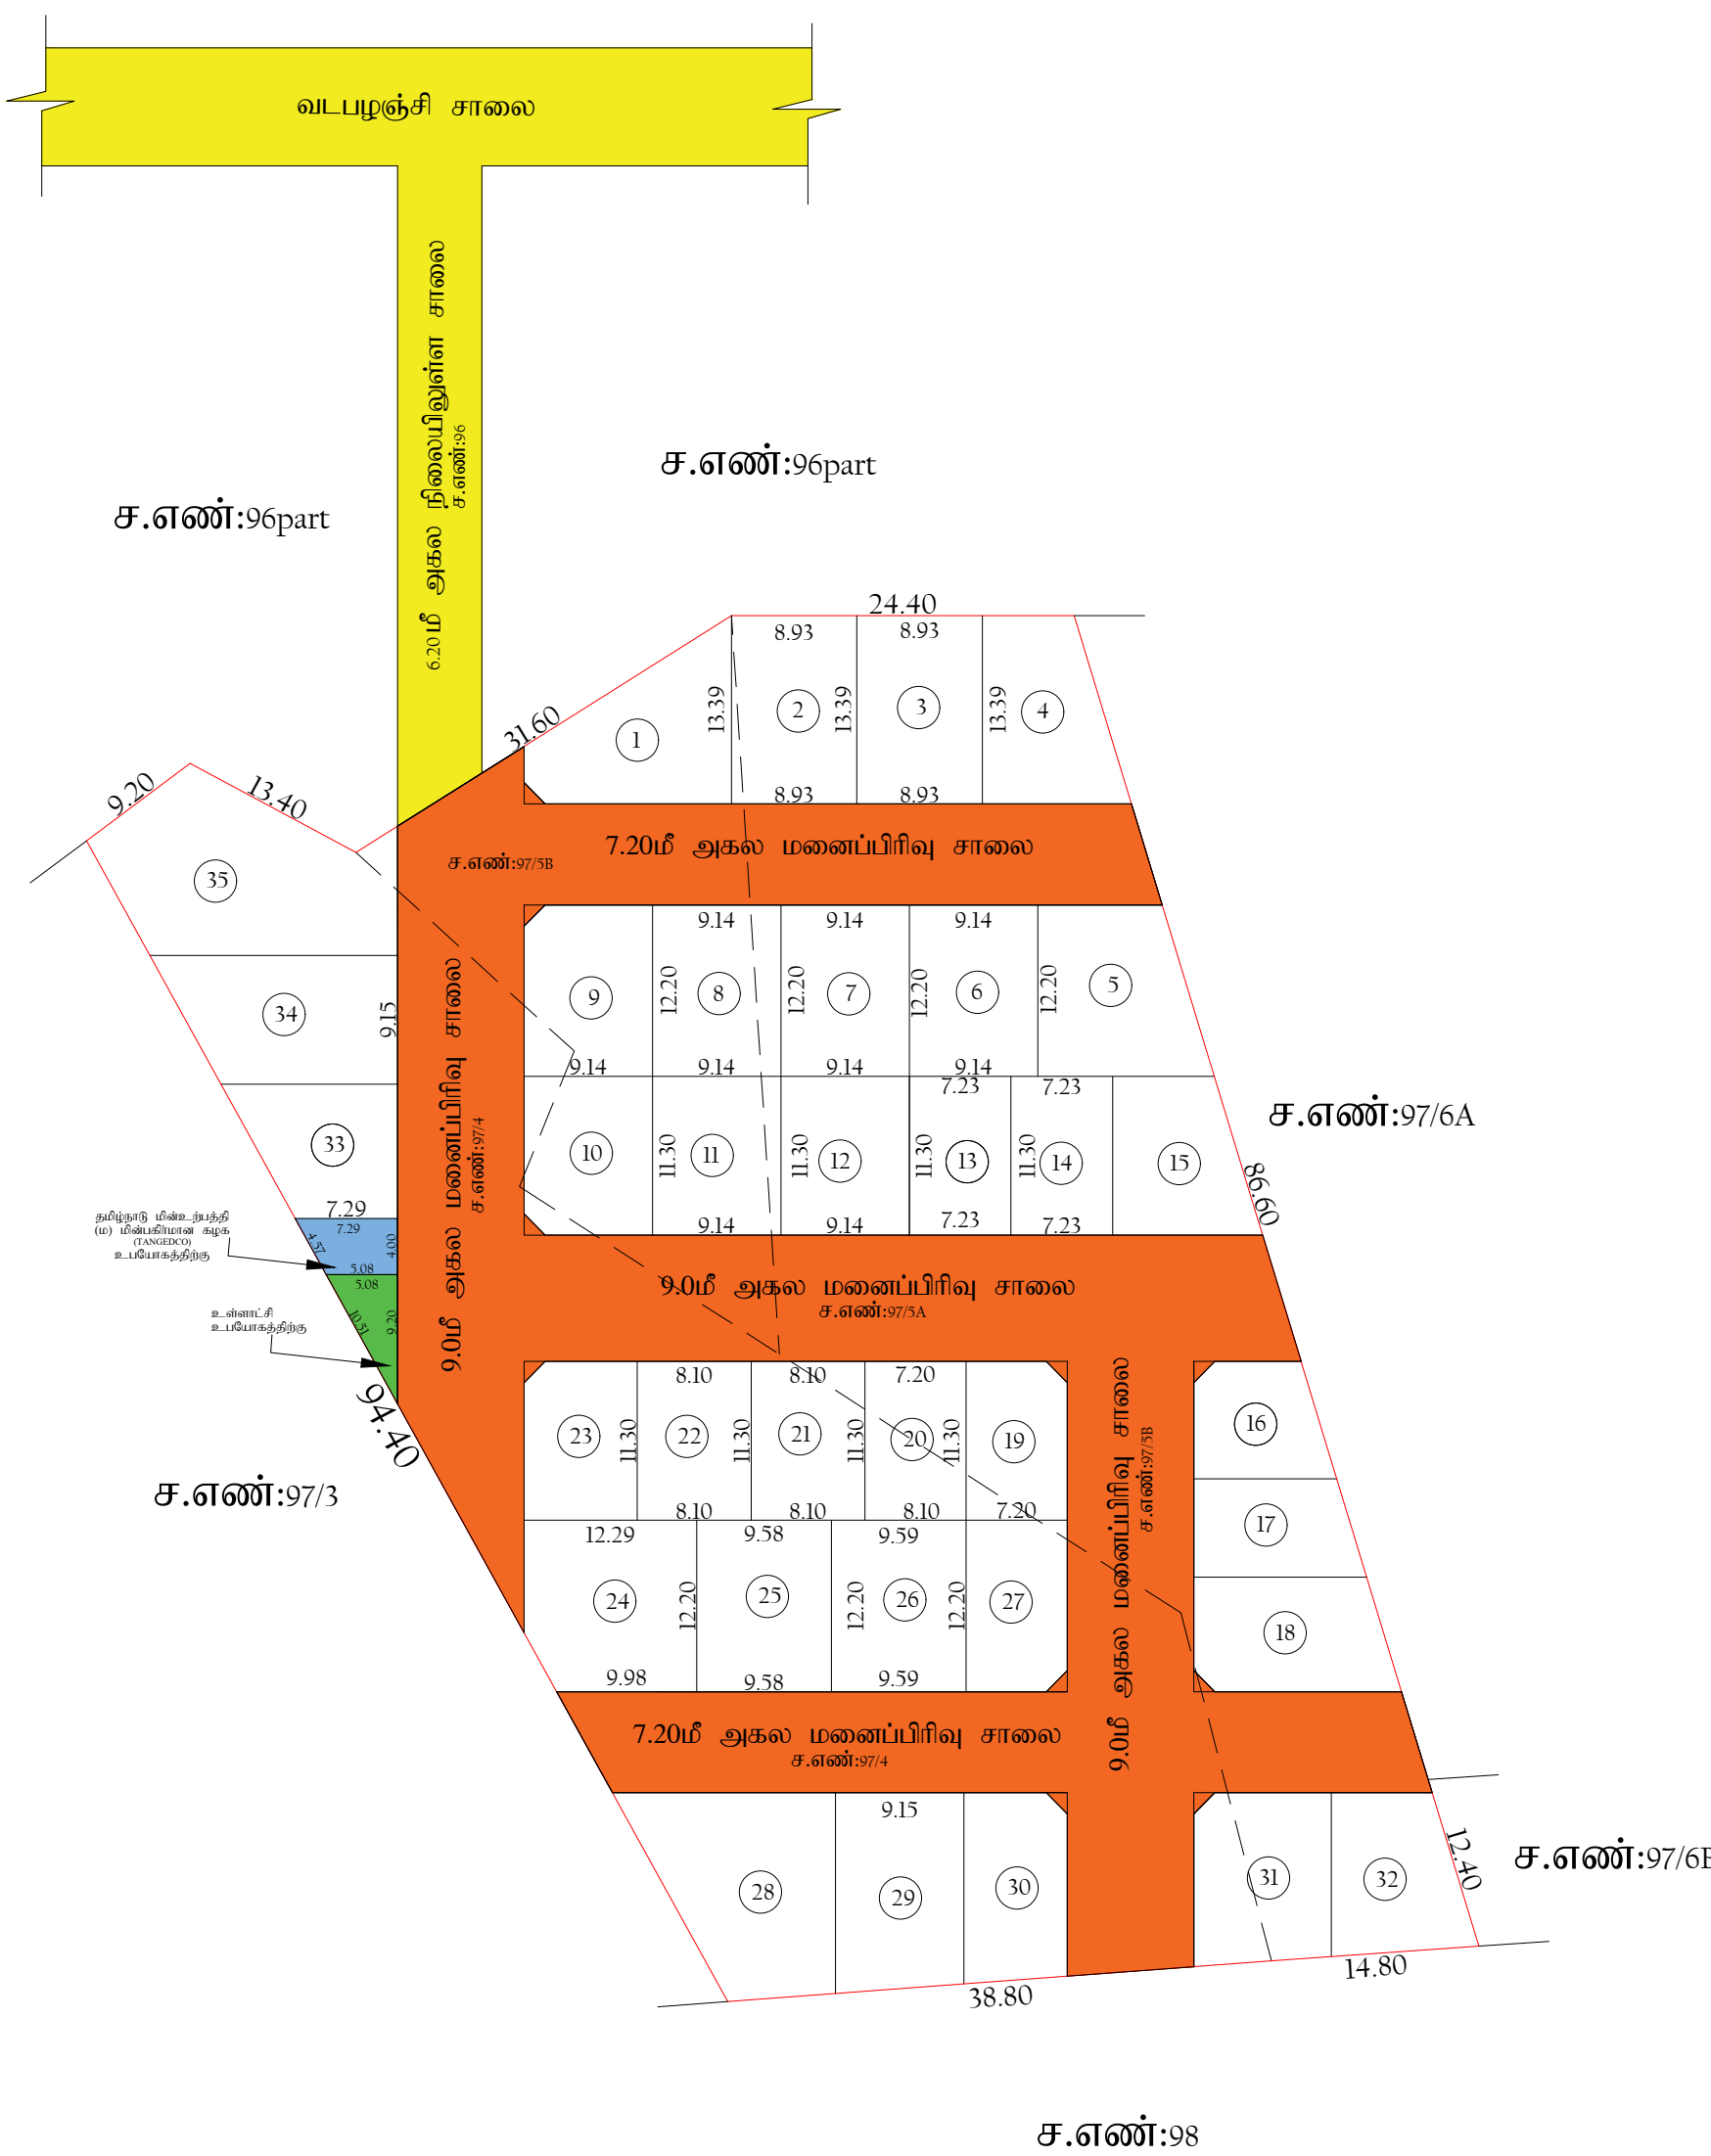

மாவட்ட நகர் ஊரமைப்பு அலுவலகம் - மதுரை மாவட்டம்	
மதுரை உள்ளூர் திட்டக் குழுமம்	
மதுரை மாவட்டம், மதுரை மேற்கு வட்டம், திருப்பரங்குன்றம் ஊராட்சி ஒன்றியம், மேலக்குயில்குடி ஊராட்சி/கிராமம், சர்வே எண்கள்: 97/4, 5A,5B, இல் அமையும் உத்தேச குடியிருப்பு மனைப்பிரிவுக்கான தொழில் நுட்ப ஒப்புதல் வரைபடம்.	
கோப்பு எண் : CR3LNSBW/2025/SWP	வ
அளவு 1 : 400	பு
குறிப்புகள்:	
மனைப்பிரிவு இடத்தின் மொத்த பரப்பளவு = 1 ஏக்கர் 34.68 செண்டு (5450.00 ச.மீ)	
மனைப்பிரிவு சாலைகள் மற்றும் மூலைமுடக்குகளின் பரப்பளவு = 2039.96 ச.மீ	
மீதமுள்ள மனைப்பிரிவு இடத்தின் பரப்பளவு = 3410.04 ச.மீ	
மனைப்பிரிவு இடத்தின் எல்லை =	
நிலையிலுள்ள சாலை/அணுகு சாலை =	
ஒதுக்கப்பட்ட மனைகளின் எண்ணிக்கை = 35 எண்ணம்	
பொது ஒதுக்கீடு: (உள்ளாட்சிக்கு தானமாக ஒப்படைப்பு செய்யப்பட்டுள்ளது)	
(அரசாணை எண்:18, ந.நி.(ம)கு.வ(ந.ப.1)துறை நாள்:04.02.2019, விதி-47(6)-ன் படியும் மற்றும் நகர் ஊரமைப்பு இயக்குநர், சென்னை அவர்களது கற்றறிக்கை ந.க.எண்: 4367/2019-பிஏ2, நாள்:05.02.2020, CASE-V-ன் படி பூங்கா பரப்பளவு ஒதுக்கீடு செய்யப்பட வேண்டும். மேற்கண்ட பூங்கா ஒதுக்கீடு பரப்பிற்கான வழிக்காட்டி மதிப்பீடு தொகையினை செலுத்துவதாக மனுதரர் செலுத்தியுள்ளார்)	
உத்தேச மனைப்பிரிவு சாலைகள் மற்றும் மூலைமுடக்குகளின் பரப்பளவு = 2039.96 ச.மீ	
மீதமுள்ள இடத்தின் மொத்த பரப்பளவு = 3410.04 ச.மீ	
பொது உபயோகம் : (TNCD & BR 2019,விதி-47(8)-ன்படி தானமாக ஒப்படைப்பு செய்யப்பட வேண்டிய 1% ஒதுக்கீடு)	
உள்ளாட்சி உபயோகத்திற்கு - 23.38 ச.மீ (0.68%)	
தமிழ்நாடு மின்உற்பத்தி (ம) மினிபகிரிமான கழக (TANGEDCO) } - 24.75 ச.மீ (0.72%)	
உபயோகத்திற்கு -	
மூலை முடக்கு:	
7.20மீ முதல் 12.0மீ வரை அகலச்சாலைகளுக்கு 1.50மீ x 1.50மீ விடப்படவேண்டும்	
குறிப்பு:	
அனைத்து அளவுகளும் மீட்டரில் குறிப்பிடப்பட்டுள்ளது.	
நிபந்தனைகள்:	
1. அரசாணை எண்:18, ந.நி.(ம)கு.வ(ந.ப.1)துறை நாள்:04.02.2019, அரசாணை எண்:16 ந.நி.(ம)கு.வ (ந.ப.1)துறை நாள்:31.01.2020-ன்படிமும் மற்றும் நகர் ஊரமைப்பு இயக்குநர், சென்னை அவர்களது கற்றறிக்கை ந.க.எண்:4367/2019-பிஏ2, நாள்:05.02.2020 மற்றும் அரசாணை எண்:181, வி.நி. வசதி மற்றும் நகர்ப்புற வளர்ச்சித்துறை, நாள்:09.12.2020 படி உத்தேச மனைப்பிரிவில் அமையும் மனைப்பிரிவு சாலை, பொது உபயோகத்தினை உள்ளாட்சிக்கு தானமாக ஒப்படைக்கப்பட்டுள்ளது மற்றும் தமிழ்நாடு மின் உற்பத்தி மற்றும் பகிரிமான வழங்கும் உபயோக ஒதுக்கீட்டினை மின்சார வாரியத்திற்கு தானமாக ஒப்படைக்கப்பட்டுள்ளது. மேலும் மேற்காண் அரசாணைகளின் படி உத்தேச சாலைகளை நிவாக அதிகாரியால் நிவணிக்கப்படும் மட்டத்திற்கும், அகலத்திற்கும் தார் சாலைப்பாகவும், தேவையான அழுப்படை, வசதிகளை இடத்தில் மனைப்பிரிவு உரிமையாளரால் அமைக்கப்பட்ட பீன அதனை உள்ளாட்சியால் உறுதி செய்து கொண்டு மனைப்பிரிவிற்கு இறுதி ஒப்புதல் உள்ளாட்சியால் வழங்கப்பட வேண்டும்.	
2.இம்மனைப்பிரிவிற்கு உள்ளாட்சி இறுதி ஒப்புதல் அளிக்கும் முன், இடத்தில் எந்த துறையாலும் நில அபிவிருத்தி நடவடிக்கை மேற்கொள்ளப்படவில்லை என்றும், எந்த துறைக்காகவும் நில அபிவிருத்திப்படப்பட மாட்டாது வசுவாய் அனுலக்குக்கு அனுப்பப்பட வில்லை என்றும், உள்ளாட்சி உறுதி செய்து கொள்ள வேண்டும்.	
3. இம்மனைப்பிரிவு ஒப்புதலுக்காக சமர்ப்பிக்கப்பட்ட ஆவணங்கள் (ம) சான்றுகள் சரியானவையால் என அறிப்பிடப்படால் அல்லது இம்மனைப்பிரிவிற்கு தொழில் நுட்ப ஒப்புதல் வழங்கியதால் பாதிப்பு ஏற்படக்கூடிய குழந்தை ஏற்படும் இம்மனைப்பிரிவிற்கு வழங்கப்பட்ட தொழில் நுட்ப ஒப்புதலினை எவ்வித முனிசிபலிட்டிவிற்கு நகர் ஊரமைப்பு ஆணையர், சென்னை, அவர்களால் ரத்து செய்யப்படுகிறது.	
4. வீர்ப்பணக்குண்டான மனைகளை வீர்ப்பணை செய்யும் பொது இவ்வாணையின் நகலோடு நகர் ஊரமைப்புத் துறையில் ஒப்புதல் அளிக்கப்பட்ட வரைபட, நகல் மனை வாங்குபவர்களுக்கு கட்டாயம் வழங்கப்பட வேண்டும்.	
5. ஒப்புதல் அளிக்கப்பட்ட மனைப்பிரிவு வரைபடத்தை எந்த வித மாற்றம் விருதலின்றி மனைப்பிரிவு நுழைவாயிலில் ௨௪x௨௪அளவினை நிர்ந்தர தகவல் பலகை மூலம் பொதுமக்கள் பார்வைக்கு நிர்ந்தரமாக பிரகரிக்கப்பட வேண்டும்.	
6.The Tamilnadu Government in G.O.Ms.No.112, Housing and Urban Development Dept.Dated: 22.06.2017 have approved the Tamilnadu Real Estate (Regulation & Development) Act 2016. The Promoter has to advertise, Market, Book, Sell or Offer for Sale, or Invite persons to purchase in any manner, any plot, any apartment or Building, as the case may be in Real estate project or part of it only after registering the real estate project with the Real estate Regulatory Authority.	
7.நகர் ஊரமைப்பு துறை சட்டப்படிவமாக தொழில்நுட்ப அனுமதி அளிப்பதன் மூலம் விண்ணப்பதாரரின்மீதில் உள்ள நில உரிமையை உறுதிப்படுத்தவில்லை. தொழில்நுட்ப அனுமதி திட்ட அனுமதிஅளிப்பதற்கு முன்பு விண்ணப்பதாரரின் விண்ணப்பத்தின் சம்பந்தித ஆவணங்களான கிரையப்பத்திரம்,குத்தகைப்பத்திரம், பட்டா, தானப்பத்திரம், பொது அதிகார பத்திரம் மேலும் பல விண்ணப்பதாரர் வளர்ச்சி செய்ய உரிமை உள்ளதா என்று மட்டுமே சரிபார்க்கப்படுகிறது. முற்கட்டமாக விண்ணப்பதாருக்கு வளர்ச்சி செய்ய உரிமை உள்ளதா என்றும் சொத்தினை வாங்க விரும்பும் எந்த நபரும் விண்ணப்பதாருக்கு சொத்தின் மீது உள்ள உரிமையை நவீனமாக உறுதிப்படுத்திக்கொள்ள வேண்டும். மேலும் அதன் மேல் பாடுவனும் தனியும் உரிமை கோரினால் அவர்கள் அதனை பொருத்தமான நகுதியுள்ள நிதிமன்றத்தின் முன் தீர்த்துக்கொள்ளலாம். இதனை முடிவு செய்யுதல் ஊரமைப்பு துறை பொருத்தமான அமைப்பு அல்ல.	
8.உத்தேச மனைப்பிரிவின் ஊடே நிதினைகள் அமையுமளின் அதற்கு பாதிப்பு ஏற்படாதவாறு கட்டடங்கள் கட்டப்பட வேண்டும்.	
9.மனைப்பிரிவினை கற்றி கற்றுக்கள் அமைக்கப்படமுன்பின் அதனை அகற்றி அகுவிலுக்கும் இடத்திற்கு இணைப்பு பாதை அமையும் வகையில் கற்றுக்கள் இடித்துஅடிநுட்படுத்தப்பட வேண்டும்.	
குறிப்பு: அனைத்து அளவுகளும் மீட்டரில் குறிப்பிடப்பட்டுள்ளது.	
ம.வ /ம.உ.தி.கு. எண்: 28/ 2026 (இணையதள ஒப்புதல்)	
திட்ட அனுமதி எண்: 30 / 2026 (இணையதள ஒப்புதல்)	
உதவி இயக்குநர் / உறுப்பினர் செயலாளர்	
மாவட்ட நகர் ஊரமைப்பு அலுவலகம்	
மதுரை மாவட்டம்	



Eight ways to know a piece of land before you pay for it.

This report covers one part of the picture. These cover the rest, drawn from the same government records, for any property in Tamil Nadu.

LandLens One

Ask anything about a property and get an answer grounded in live government records, with the sources shown.

[/landlens/one](#)



Verify My Land

Every record check run on one property and returned as a single report.

[/landlens/verify-my-land](#)



Legal Opinion

An advocate's written opinion on the title, built on the records we pull for it.

[/landlens](#)



One Map

Every layer on one map: the parcel, its boundary, zoning, water bodies and what sits around it.

[/landlens/one/map](#)



PriceMap

What land actually changed hands for around this plot, taken from the registered deeds.

[/landlens/pricemap](#)



Build Scope

What you are allowed to build here: floor space, height, coverage and setbacks.

[/landlens/build-scope](#)



Property Tracker

Watch a property and hear about it when something new is registered against it.

[/landlens/property-tracker](#)



Deal Room

Run the transaction in one place: documents, stamping, signatures and the parties.

[/landlens/deal-room](#)



Twenty-four checks you can run yourself, at no cost.

Records and verification

The registers themselves, read for you.

Encumbrance Certificate

Patta and Chitta

Field Measurement Sketch

EC Analyzer

Bank charge check

Court case search

Seller background check

Approval check by survey

Zoning and land use

What the plan says can happen on this land.

Land use zone finder

CMDA land use check

Coastal regulation zone

Master plan check

Water bodies finder

Airport height clearance

Value and duty

What it is worth and what it costs to register.

Guideline value by street

Guideline value by survey

Stamp duty and registration fees

Capital gains

Floor space index

Area unit converter

Registers and directories

Who holds it, and which office keeps the record.

Find your registering office

Temple property check

Waqf property check

RERA register



Every free tool
/tools



Services we run
for you
/services



The LandLens
suite
/landlens/one



Every claim in this document traces back to a government record.

Legal opinions, due diligence and title verification

Building plan, layout and sub-division approvals

Completion and occupancy certificates, regularisation

Escrow, negotiation and NRI property management

Land survey, soil testing, architecture and construction

Verified RealEstate
3/350/2 Mettukuppam,
OMR Thoraipakkam,
Chennai 600 097, India
hello@verified.realestate
+91 9996 12 9996

Prepared from the registers named on the page each finding sits on. Where a register could not be read, this document says so in its place rather than leaving the gap to be read as a clean result.

