

PP

APPROVAL RECORD

Planning Permission

Madurai

Madurai district, Tamil Nadu

APPROVAL TYPE


Layout Approval

ISSUING AUTHORITY

Rural Panchayat

The approval as the planning authority issued it, reproduced in full behind this page.

An approval speaks to what was sanctioned, not to what was built. Completion is a separate record.

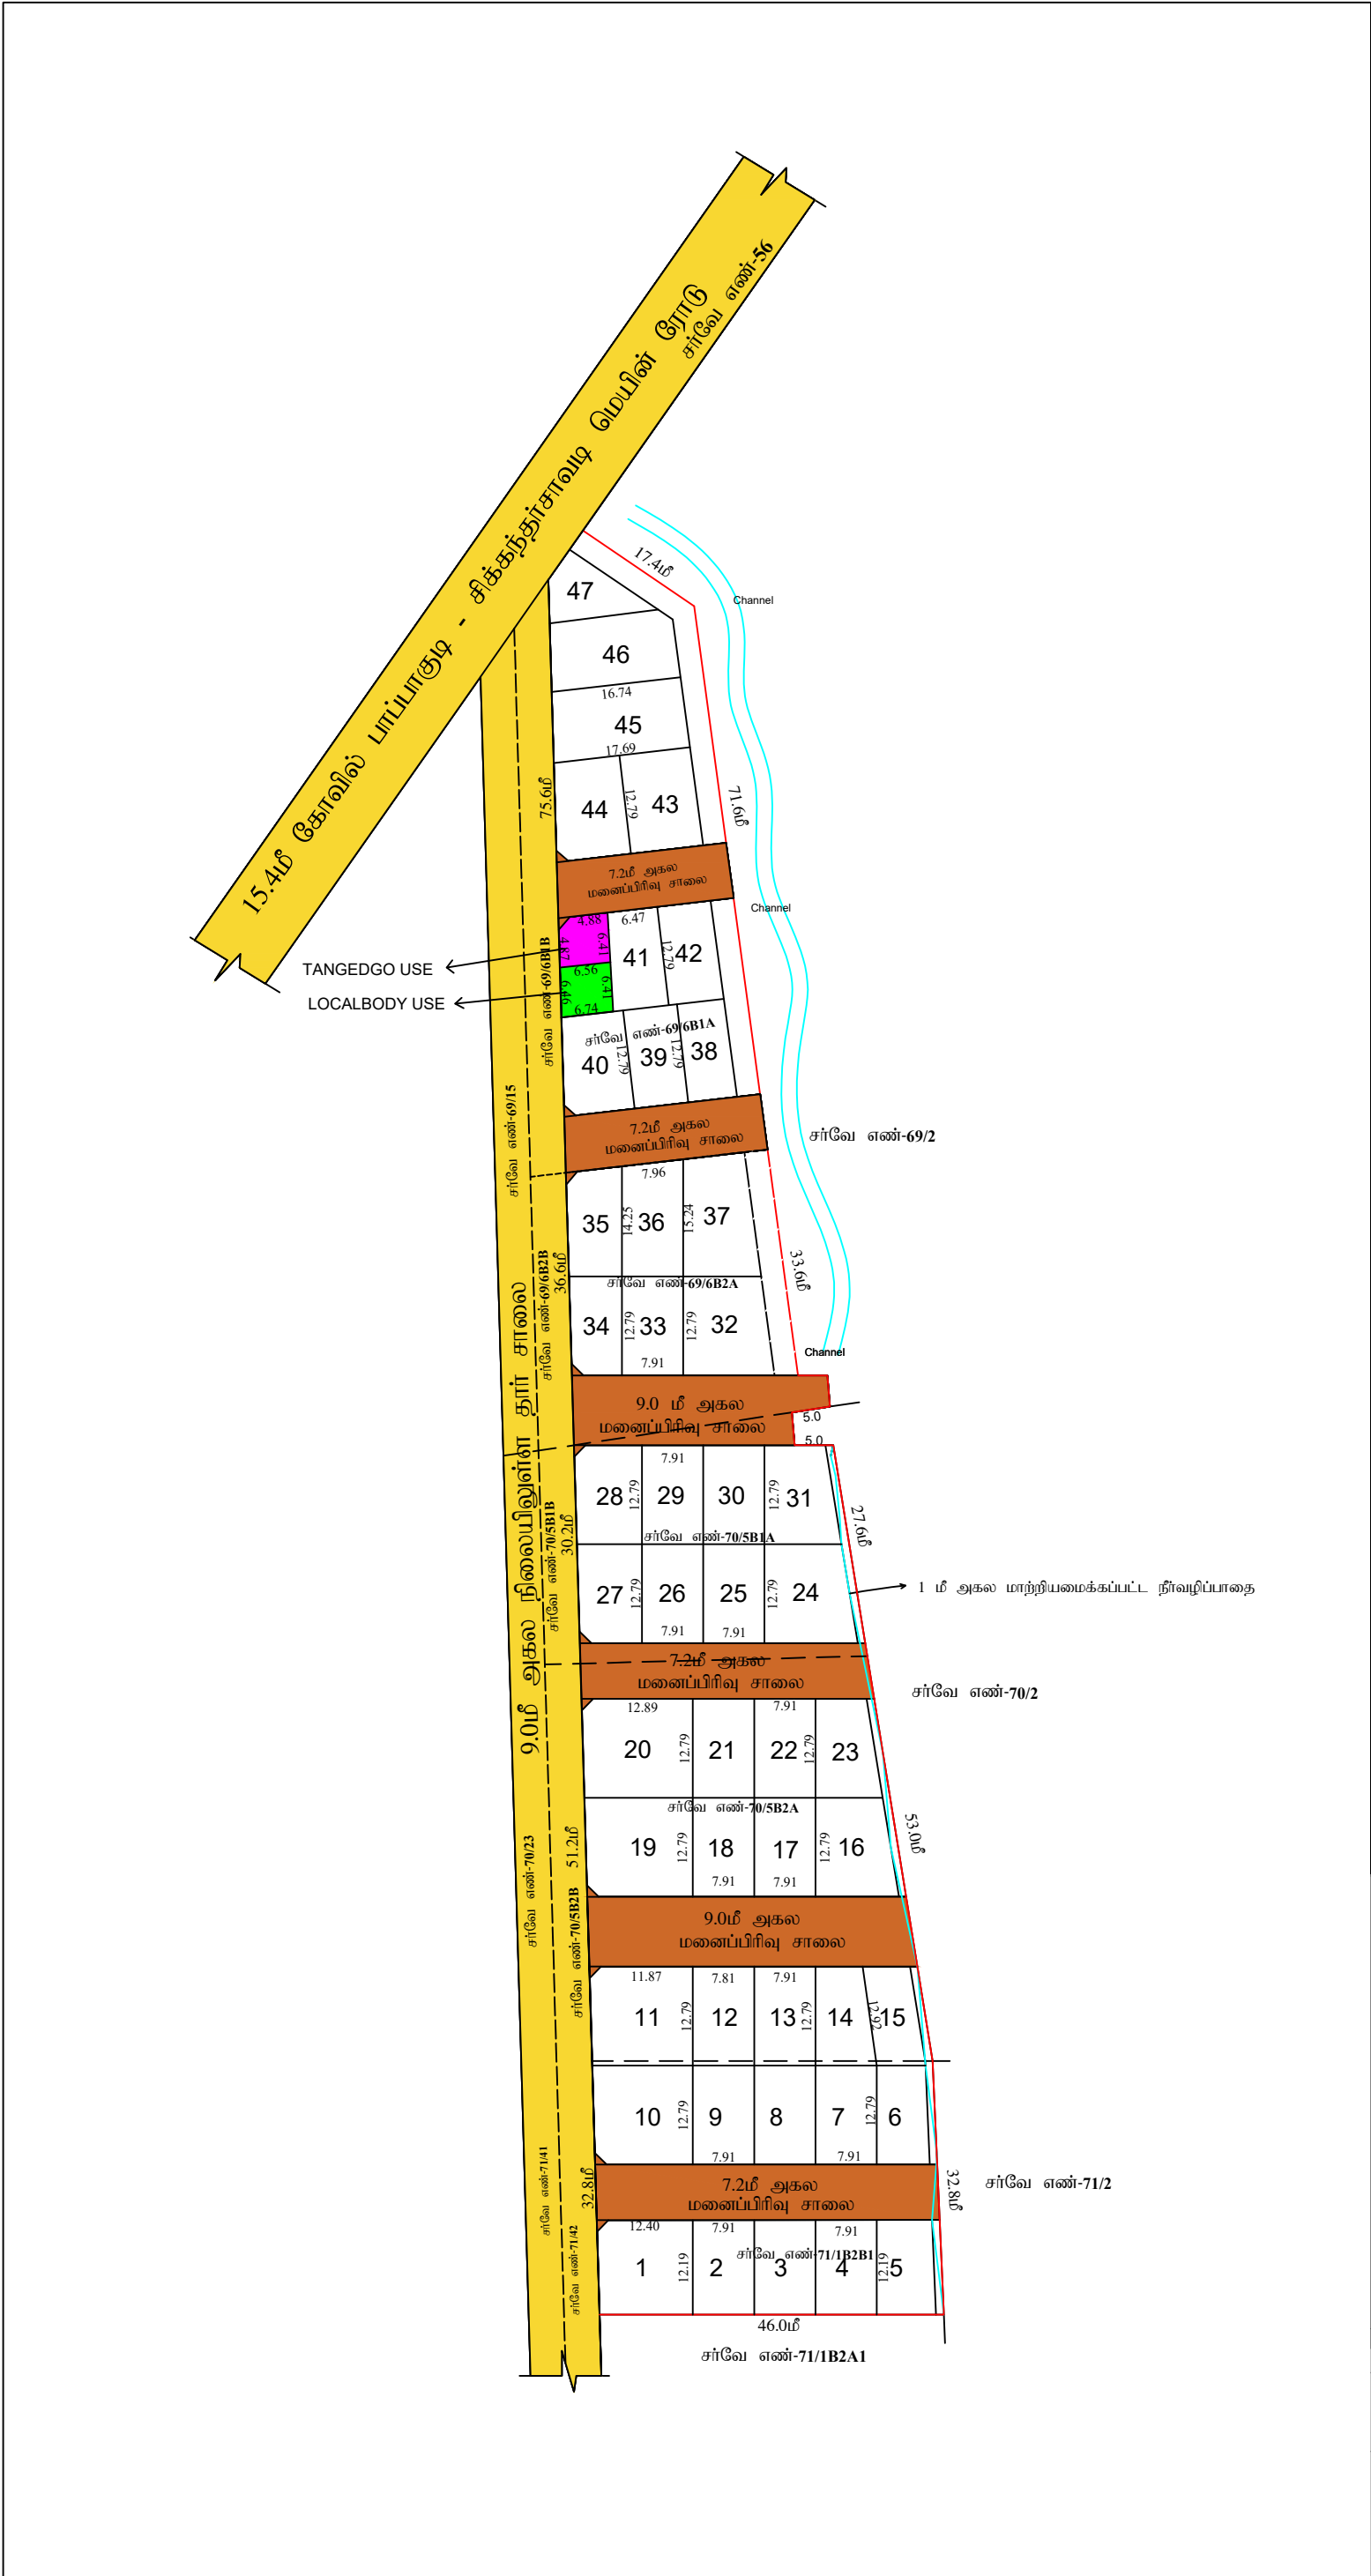

மதுரை மாவட்ட நகர் ஊரமைப்பு அலுவலகம் மதுரை உள்ளூர் திட்டக் குழுமம்					
மதுரை மாவட்டம், மதுரை வடக்கு வட்டம், மதுரை மேற்கு ஊராட்சி					
ஒன்றியம், கோவில்பாப்பாகுடி ஊராட்சி மற்றும் கிராமம், சர்வே எண்கள்:					
69/GBIA,6B2A,70/5BIA,5B2A,71/IBZBI ல் அமையும் உத்தேச குடியிருப்பு					
மனைப்பிரிவின்கான தொழில் நாட்ப ஒப்புதல் வரைபடம்.					
(வீரிக் அங்கீகரித்த திட்டமின்வைப்புகறி)					
கோப்பு எண் : 29351/2024/SWP-DSPIS7IN அளவு : 1 : 400				வ	
குறிப்புகள்:					
மனைப்பிரிவின் மொத்தப்பரப்பு = 1.74 ஏக்கர் (அ) 7033.00 ச.மீ					
கோபிய மனைகள் = 47					
ஒதுக்கிய மனைகள் = 47					
மனைப்பிரிவு இடத்தில் எல்லை =					
மனைப்பிரிவு உத்தேச சாலை =					
நிலையில் உள்ள சாலை =					
பொது ஒதுக்கீடு : (உள்ளாட்சிக்கு தானமாக ஒப்படைப்பு செய்யப்பட்டுள்ளது.)					
உத்தேச மனைப்பிரிவின் மொத்தப்பரப்பு = 7033.00 ச.மீ					
உத்தேச மனைப்பிரிவின் சாலை மற்றும் முறை முடக்குகளின் பரப்பு = 1601.50 ச.மீ					
மீதமுள்ள மனைகளின் பரப்பு = 5431.50 ச.மீ.					
முக்காவிற்கு தேவையான பரப்பு - இல்லலை					
(அரசாணை எண்:18, நதி.(ம)கு.வ(நப.பி.)துறை நாள்:04.02.2019, விதி-47(6)-ஃபயும் மற்றும் நகர் ஊரமைப்பு இயக்குனர், சென்னை அவர்களது சுற்றறிக்கை ந.க.எண்:4367/2019-ஓ2, நாள்:05.02.2020 மற்றும் 05.02.2020, CASE-V, மனுதாரர் 10% 544.00-ச.மீ க்கு வழிகாட்டி மதிப்பின் படி கட்டணம் செலுத்தியுள்ளார்.)					
பொது உபயோகம்: (உள்ளாட்சிக்கு தானமாக ஒப்படைப்பு செய்யப்பட்டுள்ளது.)					
உள்ளாட்சி உபயோகத்திற்கு - 42.68ச.மீ (0.78%) =					
தமிழ்நாடு மின்ன்துற்தி (ம) நிர்மாணிப்பாளர் கூறுத (TANGEDCO) உபயோகத்திற்கு - 40.13ச.மீ (0.73%) =					
கட்டிட வரம்பு:					
முன்பக்க திறவிம்:					
9.0மீக்கு கீழ் வரை அகலமுள்ள சாலைகளுக்கு 1.5மீ விடப்பட வேண்டும்.					
9.0மீக்கு மேல் 18.0மீ வரை அகலமுள்ள சாலைகளுக்கு 3.0மீ விடப்பட வேண்டும்.					
மூலை முடக்கு:					
12.0மீக்கு கீழ் வரை அகலமுள்ள சாலைகளுக்கு 1.5மீ X 1.5மீ விடப்பட வேண்டும்.					
நிபந்தனைகள்:					
1.அரசாணை எண்:18, நதி.(ம)கு.வ(நப.பி.)துறை நாள்:04.02.2019, அரசாணை எண்:16 நதி.(ம)கு.வ(நப.பி.)துறை நாள்:31.01.2020-ஃபயும் மற்றும் நகர் ஊரமைப்பு இயக்குனர், சென்னை அவர்களது சுற்றறிக்கை ந.க.எண்:4367/2019-ஓ2, நாள்:05.02.2020 மற்றும் அரசாணை எண்-181 வீட்டு வசதி மற்றும் நடப்புப் புற வளைச்சித்துறை. நாள்-09.12.2020 ஃபயு உத்தேச மனைப்பிரிவின் அடிப்படம் மனைப்பிரிவு சாலை, பொது உபயோகத்திற்கு உள்ளாட்சிக்கு தானமாக ஒப்படைக்கப்பட வேண்டும் மற்றும் தமிழ்நாடு மின் உற்பத்தி மற்றும் பிரமினான கழகம் உபயோக ஒதுக்கீடுமனை மின்சார வாரியத்திற்கு தானமாக ஒப்படைக்கப்பட வேண்டும். மேலும் மேற்காண் அரசாணைகளின் படி உத்தேச சாலைகளை நிர்வாக அதிகாரியால் நிர்ணயிக்கப்பட்ட இடத்தில் மனைப்பிரிவு உரிமைபாளரால் அமைக்கப்பட பின் அதனை உள்ளாட்சியால் உறுதி செய்து கொண்டு மனைப்பிரிவிற்கு ஒதுக்க உள்ளாட்சியால் வாங்கப்பட வேண்டும்					
2.இம்மனைப்பிரிவிற்கு ஊராட்சி இறுதி ஒப்புதல் அளிக்கும் முன்,இடத்தில் எந்த துறையாலும் நில ஆர்ஜித நடவடிக்கை மேற்கொள்ளப்படவில்லை என்றும், எந்த துறைக்காகவும் நில ஆர்ஜித நடவடிக்கை மாவட்ட வருமான அலுவலருக்கு அனுப்பப்படவில்லை என்றும், தனி அலுவல் உறுதியுடன் கொள்ள வேண்டும்.					
3.நில உரிமை குறித்து வாங்கப்பட்ட சான்றுகள் மற்றும் பரிசீலனைக்கு சமர்ப்பிக்கப்பட்ட ஆவணங்கள் சரியானவை அல்ல என்று அறியப்பட்டால் அல்லது மனைப்பிரிவுக்கு தொழில்துறை ஒப்புதல் வாங்கியதால் பாதிப்பு ஏற்பட்டதாகவு குற்றுவை ஏற்படும் மனைப்பிரிவுக்கு வாங்கப்பட்ட தொழில்துறை ஒப்புதல் எவ்வித முன்னறிவிப்பில் இன்றி நகர் ஊரமைப்பு இயக்குனர், சென்னை அவர்களால் ரத்து செய்யப்படும்.					
4.விநியோகக்குள்ளான மனைகளை வீரினால் செய்யப்போது இவ்வாணையின் நகபோடு நகர் ஊரமைப்படுத்துவாயின் ஒப்புதல் அளிக்கப்பட்ட வரைபட நகல் மனை வாங்குபவர்களுக்கு கட்டபடம் வாங்கப்பட வேண்டும்.					
5.ஒப்புதல் அளிக்கப்பட்ட மனைப்பிரிவு வரைபடத்தை எந்த வித மாற்றம் விருதின்றி மனைப்பிரிவு நுழையாபயின் ௫௪-அளவான நிற்றது தகவல் பலகை மூலம் பொதுமக்கள் பரிசீலைக்கு நிற்றதாய்க் பிரிக்கப்பட வேண்டும்.					
6.The Tamilnadu Government in G.O.Ms.No:112, Housing and Urban Development Department, Dated:22.06.2017 have approved the Tamilnadu Real Estate (Regulation & Development) Act 2016.The Promoter has to advertise, Market, Book, Sell or Offer for sale, or invite persons to purchase in any manner any plot, apartment or building, as the case may be in any Real Estate Project or part of it only after registering the real estate project with the Real Estate Regulatory Authority					
7.நகர் ஊரமைப்பு துறை சட்டப்படிவமாக தொழில்துறை அனுமதி அளிப்பதன் மூலம் விண்ணப்பதாரரின்மேல் உள்ள நில உரிமையை உறுதிப்படுத்தவில்லை. தொழில்துறை அனுமதி தட்டி அனுமதி அளிப்பதற்கு முன் விண்ணப்பதாரரின் விண்ணப்பத்தான் சமர்ப்பித்து ஆவணங்களின் கலையப்படுத்துகதகைப்படுத்து, பட்டி, தாதுப்பதிற்ம், பொது அதிகார ஏற்றுமீறும் மேலும் பல விண்ணப்பதாரர் வளர்ச்சி பெய்ய உரிமை உள்ளதா என்று மீறெடு சரிப்பாக்கப்படுகிறது. முத்திட்டமாக விண்ணப்பதாருக்கு வளர்ச்சி பெய்ய உரிமை உள்ளதா என்றும் சொத்தின வாங்க விரும்பும் எந்த நடபும் விண்ணப்பதாருக்கு சொத்தின் மீது உள்ள உரிமையை தனியாக உறுதிப்படுத்துகத்கொள்ள வேண்டும். மேலும் அதன் மேல் யாருளும் தனிவர் உரிமை கோரின்ஸ் அவர்கள் அதனை பொருத்தபான தகுதியுள்ள நீதிமன்றத்தின் முன் தித்துக்கொள்ளவில்லை. இதுகான முடிவு பற்றாக்கப் ஊரமைப்பு துறை பொருத்தபான அமைப்பு அல்ல.					
8.உத்தேச மனைப்பிரிவின் ஊட்டு நிற்றலையன் அமைபாயாயின் அதற்கு பாதிப்பு ஏற்படாதவாறு கட்டிடங்கள் கட்டப்பட வேண்டும்.					
9.மனைப்பிரிவிலுள்ள வீடுகளுக்கான அமைக்கப்பட்டபுறத்தின் அதனை அகற்றி அகக்கவிரும்பும் இடத்திற்கு அனுப்பபு பாதை அமைப்பல் வரைபடம் அகற்றகல் இறுத்து அகப்படுகிறது.கட்ட வேண்டும்.					
குறிப்பு:					
அனைத்து அளவுகளும் மீட்டில் குறிப்பிடப்பட்டுள்ளது.					
ம.வ.ம.உ.த.கு. எண்:214 / 2024(இணைப்பதான ஒப்புதல்) திட்ட அனுமதி எண்:238 / 2024(இணைப்பதான ஒப்புதல்)					
உறுப்பினர் செயலா(பொ) மதுரை மாவட்ட நகர் ஊரமைப்பு அலுவலகம் மதுரை மாவட்டம்					

Eight ways to know a piece of land before you pay for it.

This report covers one part of the picture. These cover the rest, drawn from the same government records, for any property in Tamil Nadu.

LandLens One

Ask anything about a property and get an answer grounded in live government records, with the sources shown.

[/landlens/one](#)



Verify My Land

Every record check run on one property and returned as a single report.

[/landlens/verify-my-land](#)



Legal Opinion

An advocate's written opinion on the title, built on the records we pull for it.

[/landlens](#)



One Map

Every layer on one map: the parcel, its boundary, zoning, water bodies and what sits around it.

[/landlens/one/map](#)



PriceMap

What land actually changed hands for around this plot, taken from the registered deeds.

[/landlens/pricemap](#)



Build Scope

What you are allowed to build here: floor space, height, coverage and setbacks.

[/landlens/build-scope](#)



Property Tracker

Watch a property and hear about it when something new is registered against it.

[/landlens/property-tracker](#)



Deal Room

Run the transaction in one place: documents, stamping, signatures and the parties.

[/landlens/deal-room](#)



Twenty-four checks you can run yourself, at no cost.

Records and verification

The registers themselves, read for you.

Encumbrance Certificate

Patta and Chitta

Field Measurement Sketch

EC Analyzer

Bank charge check

Court case search

Seller background check

Approval check by survey

Value and duty

What it is worth and what it costs to register.

Guideline value by street

Guideline value by survey

Stamp duty and registration fees

Capital gains

Floor space index

Area unit converter

Zoning and land use

What the plan says can happen on this land.

Land use zone finder

CMDA land use check

Coastal regulation zone

Master plan check

Water bodies finder

Airport height clearance

Registers and directories

Who holds it, and which office keeps the record.

Find your registering office

Temple property check

Waqf property check

RERA register



Every free tool
/tools



Services we run
for you
/services



The LandLens
suite
/landlens/one



Every claim in this document traces back to a government record.

Legal opinions, due diligence and title verification

Building plan, layout and sub-division approvals

Completion and occupancy certificates, regularisation

Escrow, negotiation and NRI property management

Land survey, soil testing, architecture and construction

Verified RealEstate
3/350/2 Mettukuppam,
OMR Thoraipakkam,
Chennai 600 097, India
hello@verified.realestate
+91 9996 12 9996

Prepared from the registers named on the page each finding sits on. Where a register could not be read, this document says so in its place rather than leaving the gap to be read as a clean result.

