

PP

APPROVAL RECORD

Planning Permission

Madurai district, Tamil Nadu

APPROVAL TYPE


Layout Approval

ISSUING AUTHORITY

DTCP

The approval as the planning authority issued it, reproduced in full behind this page.

An approval speaks to what was sanctioned, not to what was built. Completion is a separate record.

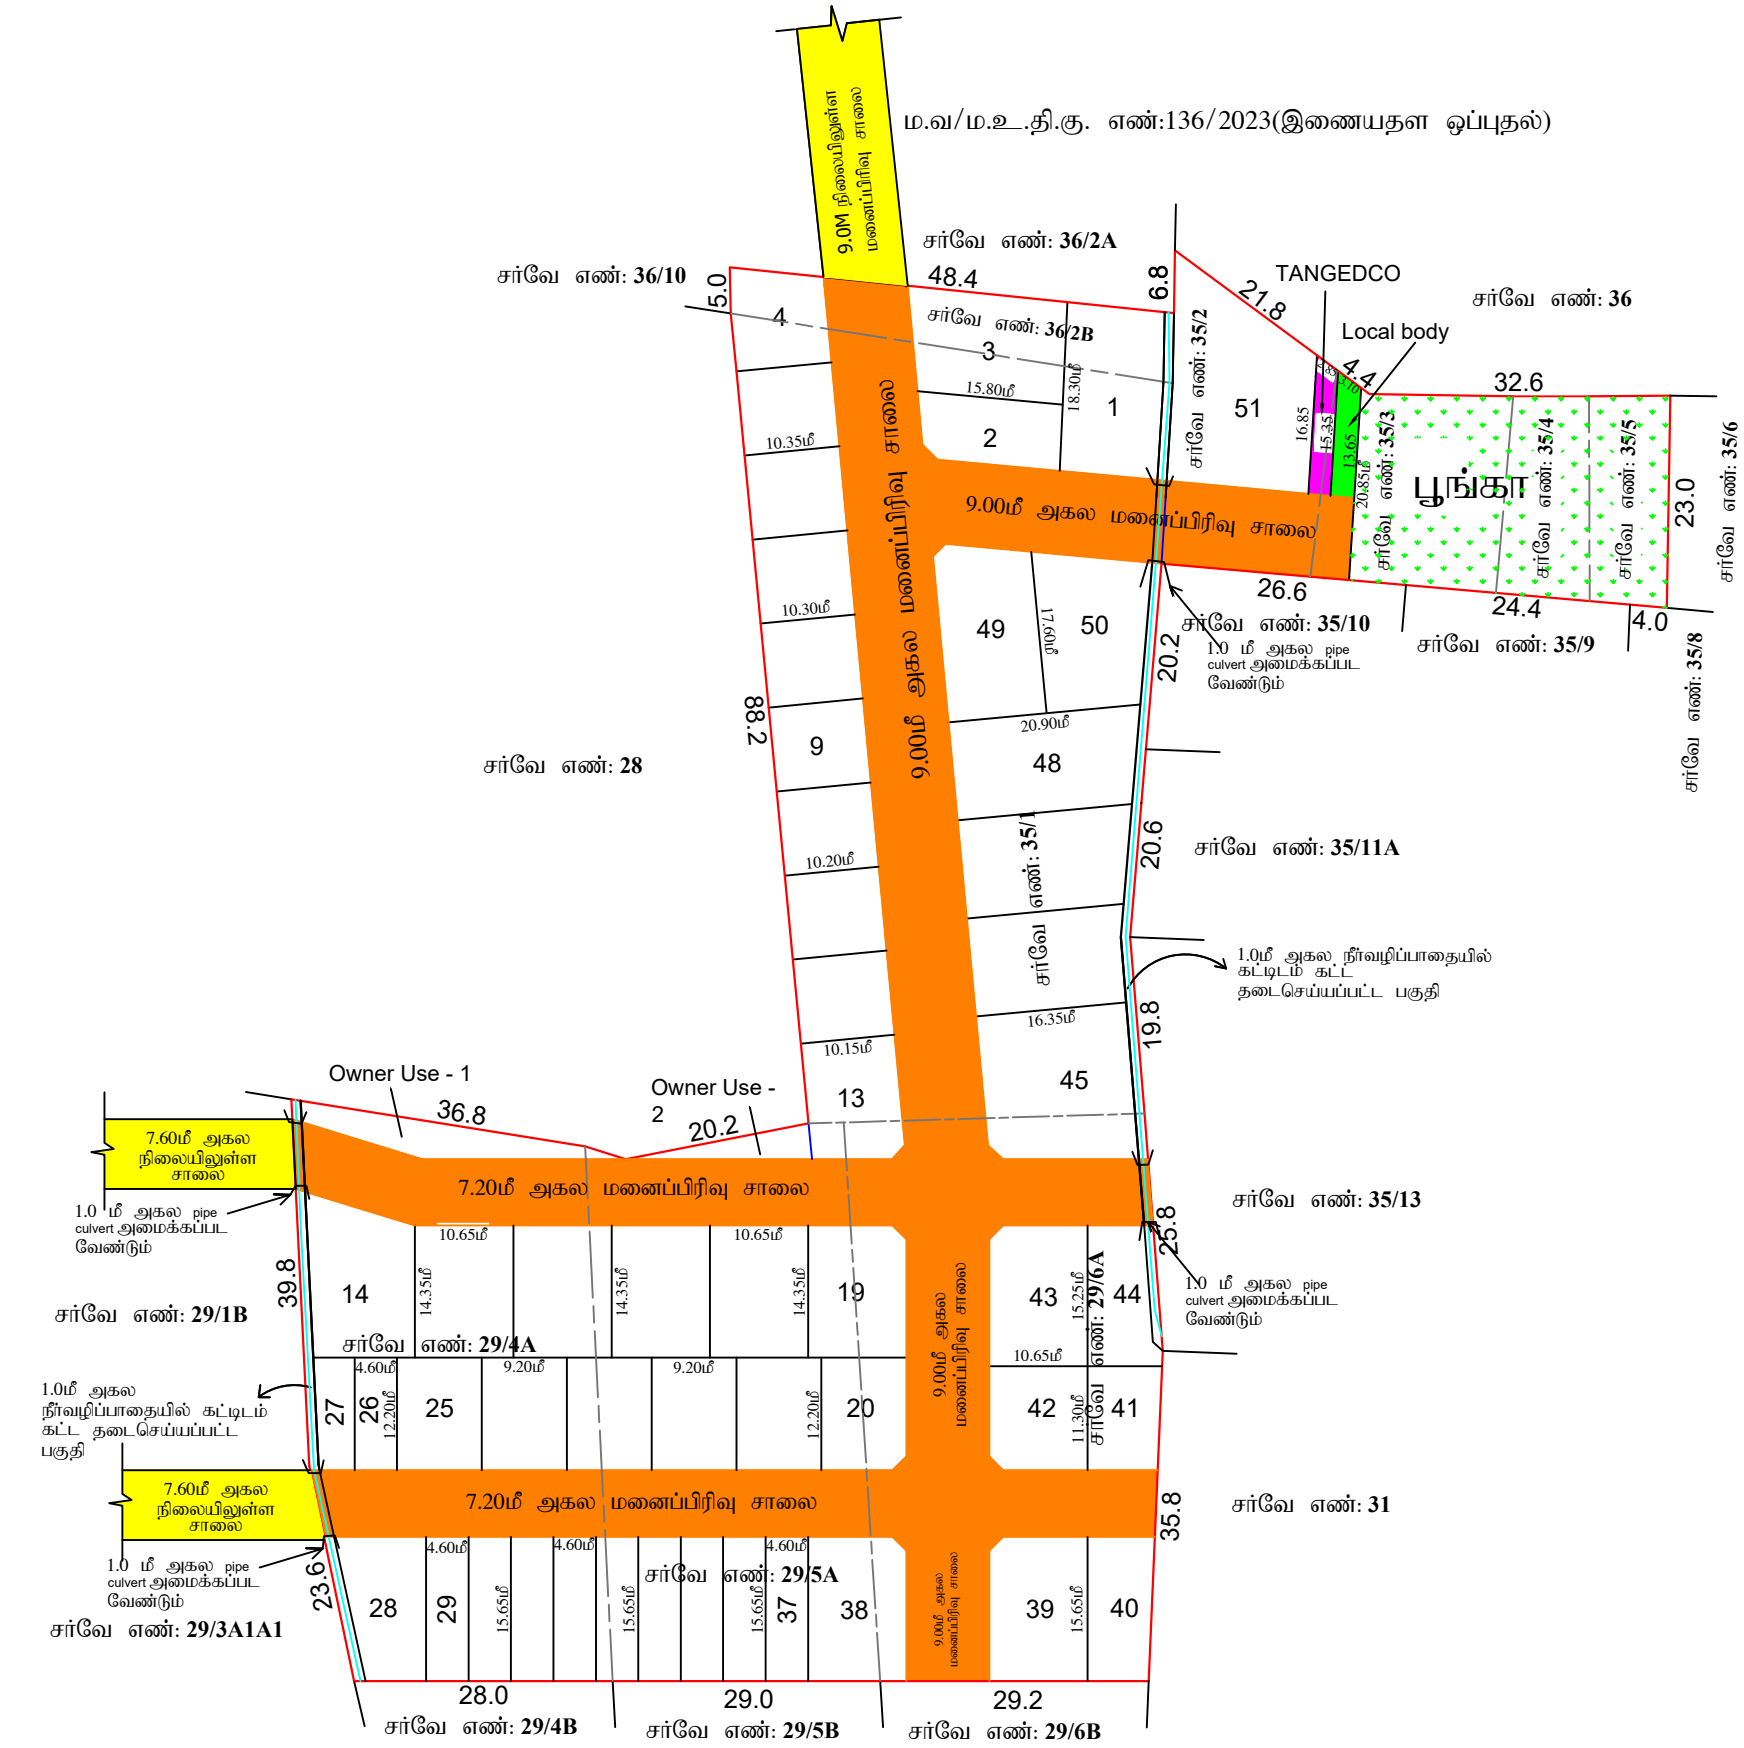

மாவட்ட நகர் ஊரமைப்பு அலுவலகம் - மதுரை மாவட்டம்	
மதுரை உள்ளூர் திட்டக் குழுமம்	
மதுரை மாவட்டம், மதுரை ஊராட்சி, மதுரை கிழக்கு வட்டம், வெள்ளியங்குன்றம் குருப் , மாத்தூர் கிராமம் (ம) ஊராட்சி, சர்வே எண்கள்:- 29/4A,5A ,6A,35/1,2,3,4,5, 36/2B -ல் அமையும் திருத்திய குடியிருப்பு மனைப்பிரிவுக்கான தொழில் நுட்ப ஒப்புதல் வரைபடம். (விரிவு அபிவிருத்தி திட்டமில்லாபகுதி)	
கோப்பு எண் : 46845/2025/SWP-R0YLPQDC	வ
அளவு : 1 : 400	
குறிப்புகள்:	
மனைப்பிரிவு இடத்தின் மொத்த பரப்பளவு = 2.52 ஏக்கர் (10230.00மீ) மனைப்பிரிவு இடத்தின் எல்லை = நிலையிலுள்ள சாலை/அணுகு சாலை = மொத்த மனைகளின் எண்ணிக்கை = 51 எண்ணம் சாதாரண மனைகளின் எண்ணிக்கை (1-25,28,38-51) = 51 எண்ணம் குறைந்த வருவாய் பிரிவின் மனை எண்கள் (26-27,29-37) = 11 எண்ணம் -755.15 ச.மீ (10.43%)	
பொது ஒதுக்கீடு: (உள்ளடக்கித் தானமாக ஒப்படைப்பு செய்யப்பட்டது)	
மனைப்பிரிவு இடத்தின் மொத்த பரப்பளவு = 10230.00ச.மீ உத்தேச மனைப்பிரிவு சாலை மற்றும் } = 2994.21ச.மீ மூலை முடக்குகளின் பரப்பளவு } = 7235.79மீ மீதமுள்ள இடத்தின் மொத்த பரப்பளவு = 732.46ச.மீ (10.12%)	
பூங்கா - 732.46ச.மீ (10.12%)	
பொது உபயோகம்: (TNCD & BR 2019, விதி-47(8) -ன்படி தானமாக ஒப்படைப்பு செய்யப்பட்ட 1% ஒதுக்கீடு)	
உள்ளடக்கி உபயோகத்திற்கு - 37.86ச.மீ (0.52%) தமிழ்நாடு மின்உற்பத்தி (ம) மின்பகிராமக் கழக (TANGEDCO) உபயோகத்திற்கு - 38.65ச.மீ (0.53%)	
கட்டிட வரம்பு:	
9.0மீட்டருக்கு குறைவாக உள்ள அகலச்சாலைகளுக்கு 1.5மீ விடப்பட வேண்டும். 9.00மீ (ம) 10.00மீ அகலச்சாலைகளுக்கு 3.0மீ விடப்பட வேண்டும்.	
மூலை முடக்கு:	
7.20மீ (ம) 10.00மீ அகலச்சாலைகளுக்கு 1.50மீ X 1.50மீ விடப்பட வேண்டும்.	
நிபந்தனைகள்:	
1. அரசாணை எண்:18, நாடு(மது,ந.ப.)துறை நாள்:04.02.2019, அரசாணை எண்:16 நாடு(ம)கு.வ (ந.ப.)துறை நாள்:31.01.2020-ன்படியும் மற்றும் நகர் ஊரமைப்பு இயக்குநர், சென்னை அவர்களது கற்றறிக்கை ந.க.எண்:4367,2019-43௭2, நாள்:05.02.2020 மற்றும் அரசாணை எண்:181, வீட்டு வசதி மற்றும் நகர்ப்புற வளர்ச்சித்துறை, நாள்:09.12.2020-ன்படி உத்தேச மனைப்பிரிவில் அமையும் மனைப்பிரிவு சாலை, பொது உபயோகத்திற்கான உள்ளடக்கித் தானமாக ஒப்படைக்கப்படுகின்றது மற்றும் தமிழ்நாடு மின் உற்பத்தி மற்றும் பகிராமக் கழகம் உபயோக ஒதுக்கீடுமுறை மின்சார வாரியத்திற்கு தானமாக ஒப்படைக்கப்படுகின்றது மேலும் மேற்காண் அரசாணைகளின் படி உத்தேச சாலைகளை நிர்வாக அதிகாரியால் நிர்ணயிக்கப்படும் மட்டத்திற்கும், அகலத்திற்கும் தர சாலைபாகவும், தேவையான அடிப்படை வசதிகளை இடத்தில் மனைப்பிரிவு உரிமையாளரால் அமைக்கப்பட்ட பின் அதனை உள்ளடக்கியால் உறுதி செய்து கொண்டு மனைப்பிரிவிற்கு இறுதி ஒப்புதல் உள்ளடக்கியால் வழங்கப்பட வேண்டும். 2. இம்மனைப்பிரிவிற்கு உள்ளடக்கி இறுதி ஒப்புதல் அளக்கும் முன், இடத்தில் எந்த துறைபாடும் நீல ஆர்ஜித் நடவடிக்கை மேற்கொள்ளப்படவில்லை என்றும், எந்த துறைகளையும் நீல ஆர்ஜித்திட்டடியால் மாவட்ட வருவாய் அலுவலருக்கு உட்பட்ட வில்லை என்றும், உள்ளடக்கி உறுதி செய்து கொள்ள வேண்டும். 3. இம்மனைப்பிரிவு ஒப்புதலுக்காக சமர்ப்பிக்கப்பட்ட ஆவணங்கள் (ம) சான்றுகள் சரியானவையல்ல என அறிவிக்கப்பட்டால் அல்லது இம்மனைப்பிரிவிற்கு தொழில் நுட்ப ஒப்புதல் வழங்கியதால் பாதிப்பு ஏற்படக்கூடிய குழந்தை ஏற்பாடு இம்மனைப்பிரிவிற்கு வழங்கப்பட்ட தொழில் நுட்ப ஒப்புதலானது எவ்வித முன்னறிவிப்பின்றி நகர் ஊரமைப்பு ஆலையர், சென்னை, அவர்களால் ரத்து செய்யப்படும். 4. விற்பனைக்குட்பட்ட மனைகளை விற்பனை செய்யும் போது இவ்வாணையின் நகலோடு நகர் ஊரமைப்புத் துறையில் ஒப்புதல் அளிக்கப்பட்ட வரைபட நகல் மனை வாங்குபவர்களுக்கு கட்டாயம் வழங்கப்பட வேண்டும். 5. ஒப்புதல் அளிக்கப்பட்ட மனைப்பிரிவு வரைபடத்தை எந்த வித மாற்றம் வீடுதலின்றி மனைப்பிரிவு முழுமையாகவே ௪௪ -ஆவ்வாணை நிறைந்த நகலால் பலகை மூலம் பொதுமக்கள் பார்வைக்கு நிறைந்தமாக பார்வையிடப்பட வேண்டும். 6.The Tamilnadu Government in G.O.Ms.No.112, Housing and Urban Development Dept Dated: 22.06.2017 have approved the Tamilnadu Real Estate (Regulation & Development) Act 2016. The Promoter has to advertise, Market, Book, Sell or Offer for Sale, or Invite persons to purchase in any manner, any plot, any apartment or Building, as the case may be in Real Estate project or part of it only after registering the real estate project with the Real Estate Regulatory Authority. 7. நகர் ஊரமைப்புத் துறை சட்டப்பூர்வமாக தொழில்நுட்ப அனுமதி அளிப்பதன் மூலம் விண்ணப்பதாரின்மீதில் உள்ள நில உரிமையை உறுதிபடுத்தவில்லை.தொழில்நுட்ப அனுமதி திட்ட அனுமதி அளிப்பதற்கு முன்பு விண்ணப்பதாரின் விண்ணப்பத்தின் சமர்ப்பித்த ஆவணங்களான கிரையாபத்திரம்,குத்தகைப்பத்திரம்,பட்டா,தானியத்திரம்,பொது அதிகாரபத்திரம் மேலும் பல விண்ணப்பதார வளர்ச்சி செய்ய உரிமை என்று மட்டுமேசமர்ப்பார்க்கப்படுகிறது.முற்றுகட்டமாக விண்ணப்பதாருக்கு வளர்ச்சி செய்ய உரிமை.என்றது உரிமை என்ற சொத்தினை வாங்க விழும் எந்த நபரும் விண்ணப்பதாருக்குசொத்தின் மீது உள்ள உரிமையை நலியாக உறுதிபடுத்திக்கொள்ள வேண்டும்.மேலும்,ஒருள் மேல் பாரேனும் தனியார் உரிமை கோரினால் அவர்கள் அதனை பொருத்தமான தகுதிள்ள நிர்வாகத்திற்கு முன் திருத்திக்கொள்ளலாம்.இதனை முடிவு செய்துநகர் ஊரமைப்புத் துறை பொருத்தமான அமைப்பு அல்ல. 8. உத்தேச மனைப்பிரிவின் ஊடு நிலைகளை அமைப்பாயின் அதற்கு பாதிப்பு ஏற்படாதவாறு கட்டப்பட வேண்டும். 9. மனைப்பிரிவினை கற்றி கற்றுகவர் அமைக்கப்பட்டபுருப்பின் அதனை அகற்றி அநுகல்விருக்கும் இடத்திற்கு இணையடி பாதை அமைப்பும் வகையில் கற்றுகவர் இடித்து அபகாரப்படுத்தப்பட வேண்டும்.	
குறிப்பு:	
அனைத்து அளவுகளும் மீட்டரில் குறிப்பிடப்பட்டுள்ளது.	
ம.வ/ம.உ.தி.கு. எண்:131/2025(இணையதள ஒப்புதல்) திட்ட அனுமதி எண்: 147/2025(இணையதள ஒப்புதல்) ஏற்கனவே ஒப்புதல் அளிக்கப்பட்ட ம.வ/ம.உ.தி.கு. எண்:286/2024(இணையதள ஒப்புதல்) திட்ட அனுமதி எண்:318/2024(இணையதள ஒப்புதல்)-இதனை திருத்தியது	
உதவி இயக்குநர்/உறுப்பினர் செயலர் (பொ) மாவட்ட நகர் ஊரமைப்பு, அலுவலகம் மதுரை மாவட்டம்	

Eight ways to know a piece of land before you pay for it.

This report covers one part of the picture. These cover the rest, drawn from the same government records, for any property in Tamil Nadu.

LandLens One

Ask anything about a property and get an answer grounded in live government records, with the sources shown.

[/landlens/one](#)



Verify My Land

Every record check run on one property and returned as a single report.

[/landlens/verify-my-land](#)



Legal Opinion

An advocate's written opinion on the title, built on the records we pull for it.

[/landlens](#)



One Map

Every layer on one map: the parcel, its boundary, zoning, water bodies and what sits around it.

[/landlens/one/map](#)



PriceMap

What land actually changed hands for around this plot, taken from the registered deeds.

[/landlens/pricemap](#)



Build Scope

What you are allowed to build here: floor space, height, coverage and setbacks.

[/landlens/build-scope](#)



Property Tracker

Watch a property and hear about it when something new is registered against it.

[/landlens/property-tracker](#)



Deal Room

Run the transaction in one place: documents, stamping, signatures and the parties.

[/landlens/deal-room](#)



Twenty-four checks you can run yourself, at no cost.

Records and verification

The registers themselves, read for you.

Encumbrance Certificate

Patta and Chitta

Field Measurement Sketch

EC Analyzer

Bank charge check

Court case search

Seller background check

Approval check by survey

Value and duty

What it is worth and what it costs to register.

Guideline value by street

Guideline value by survey

Stamp duty and registration fees

Capital gains

Floor space index

Area unit converter

Zoning and land use

What the plan says can happen on this land.

Land use zone finder

CMDA land use check

Coastal regulation zone

Master plan check

Water bodies finder

Airport height clearance

Registers and directories

Who holds it, and which office keeps the record.

Find your registering office

Temple property check

Waqf property check

RERA register



Every free tool
/tools



Services we run
for you
/services



The LandLens
suite
/landlens/one



Every claim in this document traces back to a government record.

Legal opinions, due diligence and title verification

Building plan, layout and sub-division approvals

Completion and occupancy certificates, regularisation

Escrow, negotiation and NRI property management

Land survey, soil testing, architecture and construction

Verified RealEstate
3/350/2 Mettukuppam,
OMR Thoraipakkam,
Chennai 600 097, India
hello@verified.realestate
+91 9996 12 9996

Prepared from the registers named on the page each finding sits on. Where a register could not be read, this document says so in its place rather than leaving the gap to be read as a clean result.

