

PP

APPROVAL RECORD

Planning Permission

Namakkal district, Tamil Nadu

APPROVAL TYPE


Layout Approval

ISSUING AUTHORITY

Rural Panchayat

The approval as the planning authority issued it, reproduced in full behind this page.

An approval speaks to what was sanctioned, not to what was built. Completion is a separate record.

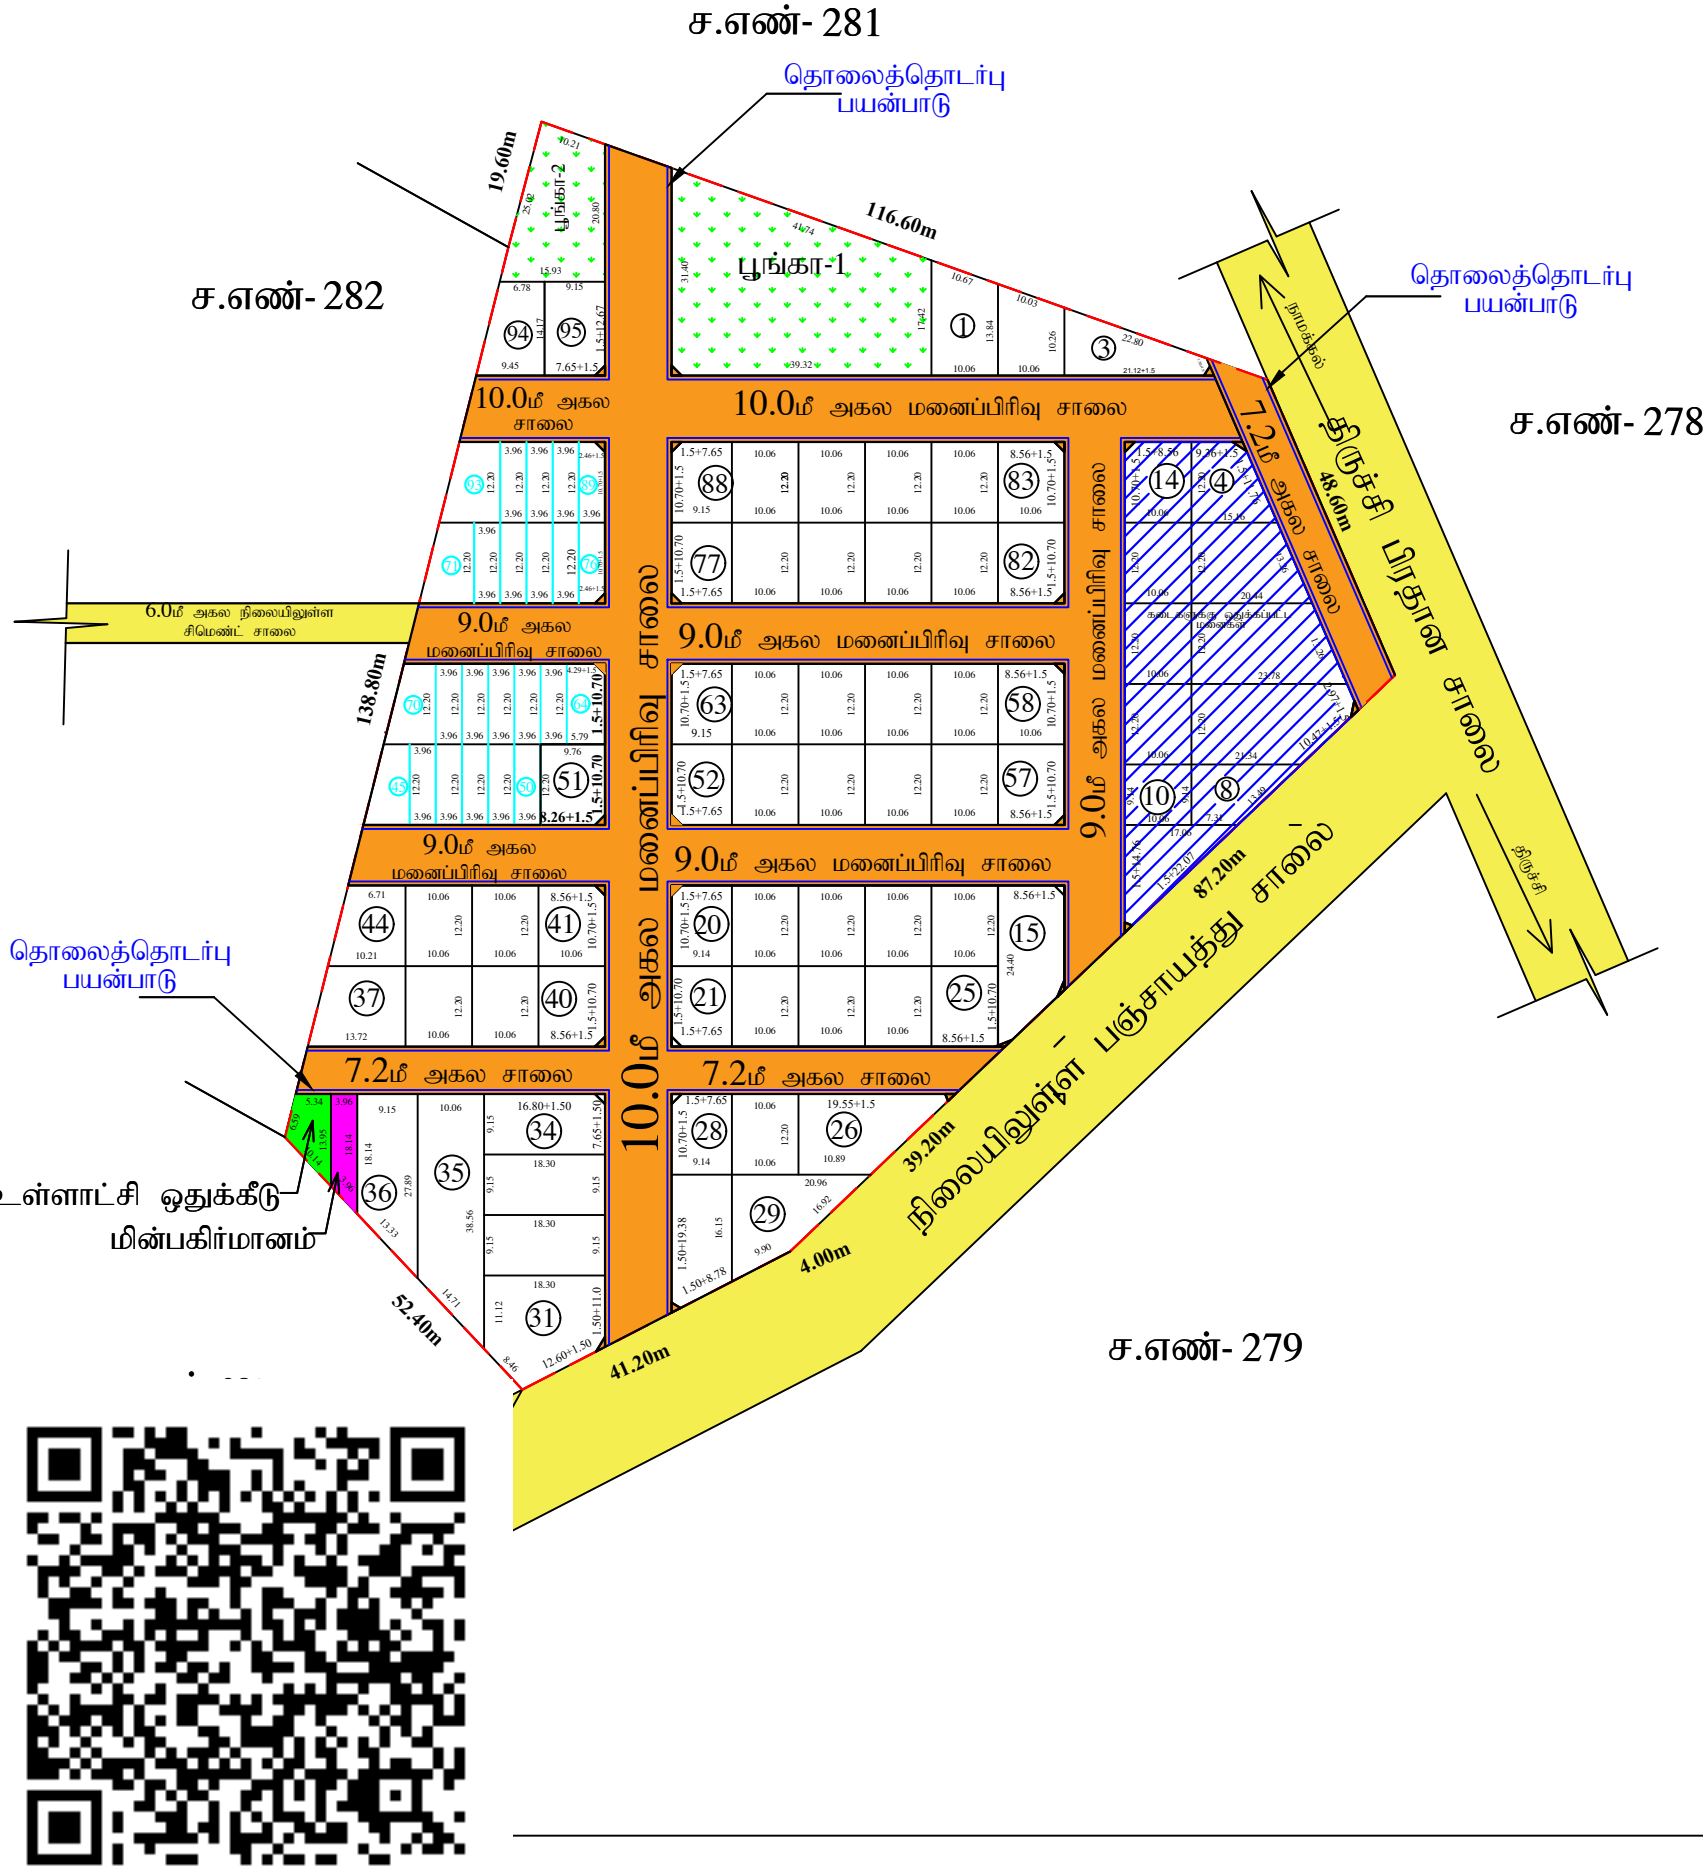

அளவர் / உதவி வரைவாளர்

திரு.ச.சுரேந்திரன்
வரைவாளர் நிலை- III

திரு.வெ.உத்தரவேல்
மேற்பார்வையாளர் / வரைவாளர் நிலை- II

நகர் ஊரமைப்பு துறை(DTCP) நாமக்கல் மாவட்டம் நகர் ஊரமைப்பு அலுவலகம் எருமைப்பட்டி ஊராட்சி ஒன்றியம்	
நாமக்கல் மாவட்டம், மோகனூர் வட்டம், மேட்டுப்பட்டி ஊராட்சி , மேட்டுப்பட்டி அக்ரஹாரம் கிராமம் ச.எண் - 280-ல் TMC NAGAR அமையம் உத்தேச குடியிருப்பு மனைப்பிரிவுக்கான தொழில் நுட்ப ஒப்புதல் வரைபடம். (திட்டமில்லா பகுதி)	
அளவு : 1:400 (அ) 1" : 33'0"	வ
இணையுதள எண் : 01VJMOTL/58826/2025/TCP	
I) குறிப்பு: மனைப்பிரிவின் பரப்பளவு : 4.6436 ஏக்கர் (அ) 18800.00 ச.மீட்டர் (As per Patta) மனைப்பிரிவு எல்லை : நிலையிலுள்ள சாலை : தொலைத்தொடர்பு பயன்பாடு : கோரிய மனைகள் : 95 ஒதுக்கிய மனைகள் : 95 (24- EWS மனைகள் உட்பட) கடைக்கு ஒதுக்கப்பட்ட மனைகள் : 04 - 14 (11 மனைகள்) கடை மனைகளின் பரப்பு : 1664.38 ச.மீட்டர்	
II) பொது ஒதுக்கீடுகள்: (உத்தேச சாலை பரப்பளவு நீங்கலாக மீதமுள்ள மனைப்பிரிவு பரப்பளவிற்கு கணக்கீடு செய்யப்பட்டது) உள்ளாட்சிக்கு தானமாக ஒப்படைக்கப்பட்டவை: உத்தேச சாலைகளின் பரப்பளவு(மூலை முடக்குகள் உட்பட) : 6347.57 ச.மீட்டர் (Doc No - 87/2026) பூங்கா பரப்பு : 1252.92 ச.மீட்டர் (10.04 %) (Doc No - 87/2026) பொது உபயோகம்(TNCDBR-47(8) -ன் படி தானமாக ஒப்படைக்கப்பட்ட 1% ஒதுக்கீடு: I. உள்ளாட்சிக்கான ஒதுக்கீட்டின் பரப்பளவு : 65.85 ச.மீட்டர் (0.53 %) (Doc No - 87/2026) II. TANGEDCO -க்கான ஒதுக்கீட்டின் பரப்பளவு : 63.52 ச.மீட்டர் (0.51 %) (Doc No - 64/2026) III) ஒதுக்கீடுகள்: I. EWS மனைகளின் பரப்பளவு : 1310.16 ச.மீட்டர் (10.51 %) II. EWS மனைகளின் எண்கள் : 45 - 50, 64 - 76 & 89 - 93	
மூலை முடக்கு:- 12.0மீ அகல சாலை வரை 1.52மீ X 1.52மீ விடப்பட்டது.	
IV) நிபந்தனைகள்: 1. இம்மனைப்பிரிவிற்கு உள்ளாட்சி இறுதி ஒப்புதல் அளிக்கும் முன் இடத்தினை எந்தத் துறையாலும் நில ஆர்ஜித நடவடிக்கை எடுக்கப்படவில்லை என்றும், எந்தத் துறைக்காகவும் நில ஆர்ஜிதப் பட்டியல் மாவட்ட வருவாய் அலுவலருக்கு அனுப்பப்படவில்லை என்றும் உள்ளாட்சி உறுதி செய்ய வேண்டும். 2. அரசாணை எண் 181, விடுவசதி மற்றும் நகர்ப்புற வளர்ச்சி (நவ4(3))த் துறை, நாள்.19.12.2020, வழிகாட்டி மதிப்பின்படி தொகையை செலுத்தப்பட வேண்டும். 3. நில உரிமம் குறித்து வழங்கப்பட்ட சான்றுகள் மற்றும் பரிசீலனைக்குச் சமர்ப்பிக்கப்பட்ட ஆவணங்கள் சரியானவையல்ல என அறியப்பட்டால், மனைப்பிரிவிற்குத் தொழில் நுட்ப ஒப்புதல் வழங்கியதில் ஏதேனும் பாதிப்பு ஏற்படக் கூடிய சூழ்நிலை ஏற்படும் இம்மனைப்பிரிவிற்கு வழங்கப்பட்ட தொழில் நுட்ப ஒப்புதல் எவ்வித முன்னறிவிட்டமின்றி நகர் ஊரமைப்பு இயக்குநர்..ஆணையர், அவர்களால் இரத்து செய்யப்படும். 4. விற்பனைக்குட்பட்ட மனைகளை விற்பனை செய்யும்போது இவ்வாணையின் நகலோடு நகர் ஊரமைப்புத்துறையில் ஒப்புதல் அளிக்கப்பட்ட வரைபடங்களையும் மனை வாங்குபவர்களுக்கு கட்டாயம் வழங்கப்பட வேண்டும். 5. நகர் ஊரமைப்புத் துறை சட்டப்பூர்வமாக தொழில்நுட்ப அனுமதி அளிப்பதன் மூலம் விண்ணப்பதாரரின் பேரில் உள்ள நில உரிமையை உறுதிப்படுத்தவில்லை தொழில் நுட்ப அனுமதி..திட்ட அனுமதி அளிப்பதற்கு முன்பு விண்ணப்பதாரரின் விண்ணப்பத்துடன் சமர்ப்பித்த ஆவணங்களில்(கிரயப்பத்திரம், குத்தகை பத்திரம், பட்டா, தானப்பத்திரம், பொது அதிகார பத்திரம் மேலும் பல விண்ணப்பதாரர் வளர்ச்சி செய்ய உரிமையுள்ளதா என்று மட்டுமே சரிபார்க்கப்படுகிறது. அதன்மூலம் முதற்கட்டமாக விண்ணப்பதாரருக்கு வளர்ச்சி செய்ய உரிமை உள்ளதா என்று பார்க்கப்படுகிறது. சொத்தினை வாங்க விரும்பும் எந்த நபரும் விண்ணப்பதாரருக்கு சொத்தின்மீது உள்ள உரிமையை தனியாக உறுதிப்படுத்திக் கொள்ள வேண்டும். மேலும் அதன் மேல் வேறு யாரேனும் தனி நபர் உரிமை கோரினால் அவர்கள் அதனை பொருத்தமான தகுதியுள்ள நீதிமன்றத்தின் முன் தீர்த்துக்கொள்ளலாம். இதனை முடிவு செய்ய நகர் ஊரமைப்புத் துறை பொருத்தமான அமைப்பு அல்ல. 6. ஒப்புதல் அளிக்கப்பட்ட மனைப்பிரிவு வரைபடத்தினை எவ்வித மாற்றமும், விடுதலின்றி மனைப்பிரிவு நுழைவாயிலில் 6' X 4' அளவிலான நிர்து தகவல்பலகை மூலம் பொதுமக்கள் பார்வைக்கு நிரந்தரமாக பிரகரிக்கப்பட வேண்டும். 7. உத்தேச மனைப்பிரிவு அமையும் நிலம் தொடர்பாக நீதிமன்ற வழக்கு ஏதேனும் நிலையில் இருப்பின் இத்துறையின் மனைப்பிரிவு அனுமதி செல்லத்தக்கதல்ல. 8. உத்தேச மனைப்பிரிவின் ஊடே நீதிநிலைகள் அமையுமாயின் அதற்கு பாதிப்பு ஏற்படாதவாறு கட்டிடங்கள் கட்டப்பட வேண்டும். 9. உத்தேச மனைப்பிரிவின் ஊடே HT LINE, LT LINE மற்றும் TELEPHONE LINE செல்லுமாயின் அதனை சாலையின் போக்கிற்கு ஏற்றவாறு மாற்றியமைக்கப்பட வேண்டும். 10. உத்தேச மனைப்பிரிவு இடத்தில் கட்டிடம் கட்டும் போது உரிய விதிகளை பின்பற்றி உரிய அனுமதி பெற்று கட்டப்பட வேண்டும். 11. உத்தேச மனைப்பிரிவில் எந்தவித மாற்றம் செய்வதாக இருந்தாலும் இத்துறையின் முன் அனுமதி பெறப்பட வேண்டும். 12. உத்தரவு கடிதத்தில் குறிப்பிட்டுள்ள சிறப்பு நிபந்தனைகள் (ம) மனைப்பிரிவு நிபந்தனைகள் தவிராது கடைபிடிக்கப்பட வேண்டும். 13. அரசாணை எண் 18, 16 ந.நி. (ம) கு.வ.துறை, நாள்:04.12.2019 (ம) 31.01.2020-ன் விதிகள் அனைத்தும் பொருந்தும். 14. அரசாணை எண் 155-ன் படி தொலைத்தொடர்பு கம்பிகளுக்கு இடமளிக்கும் கைகயில் குறைந்தபட்சம் 0.15மீ கொண்ட வெற்றுக் குழாய்கள் (பெரிய அளவினான HUME குழாய்கள் /HDPE குழாய்கள்) முனைப்பிரிவின் வெளிப்புற வீளிப்புகளில் அமைக்கப்பட வேண்டும். 15. அரசாணை எண் 47 / 6 (b) -ன் படி நிலத்தின் கட்டிடம் மற்றும் பயன்பாடு தளவமைப்பை அனுமதிக்கும் போது விதிக்கப்படும் நிபந்தனைகளுக்கு இணங்க வேண்டும். வணிக, நிறுவன தொழில்துறை அல்லது பிற பயன்பாடுகளுக்கான ஒதுக்கப்பட்ட இம் ஒதுக்கப்பட்ட நோக்கத்திற்காக மட்டுமே பயன்படுத்தப்பட வேண்டும். கடைகளுக்கு ஒதுக்கப்பட்ட மனைகளை கடைகளுக்கு மட்டுமே பயன்படுத்த வேண்டும். வேறு உபயோகத்திற்கு பயன்படுத்தும் பொழுது நகர் ஊரமைப்பு துறையின் அனுமதி பெற வேண்டும்.	
APPROVAL No : SWP / DTCP / NAMAKKAL / LAYOUT No : 12/2026	
(E-Sign) உதவி இயக்குநர், மாவட்ட நகர் ஊரமைப்பு அலுவலகம், நாமக்கல்.	

Eight ways to know a piece of land before you pay for it.

This report covers one part of the picture. These cover the rest, drawn from the same government records, for any property in Tamil Nadu.

LandLens One

Ask anything about a property and get an answer grounded in live government records, with the sources shown.

[/landlens/one](#)



Verify My Land

Every record check run on one property and returned as a single report.

[/landlens/verify-my-land](#)



Legal Opinion

An advocate's written opinion on the title, built on the records we pull for it.

[/landlens](#)



One Map

Every layer on one map: the parcel, its boundary, zoning, water bodies and what sits around it.

[/landlens/one/map](#)



PriceMap

What land actually changed hands for around this plot, taken from the registered deeds.

[/landlens/pricemap](#)



Build Scope

What you are allowed to build here: floor space, height, coverage and setbacks.

[/landlens/build-scope](#)



Property Tracker

Watch a property and hear about it when something new is registered against it.

[/landlens/property-tracker](#)



Deal Room

Run the transaction in one place: documents, stamping, signatures and the parties.

[/landlens/deal-room](#)



Twenty-four checks you can run yourself, at no cost.

Records and verification

The registers themselves, read for you.

Encumbrance Certificate

Patta and Chitta

Field Measurement Sketch

EC Analyzer

Bank charge check

Court case search

Seller background check

Approval check by survey

Zoning and land use

What the plan says can happen on this land.

Land use zone finder

CMDA land use check

Coastal regulation zone

Master plan check

Water bodies finder

Airport height clearance

Value and duty

What it is worth and what it costs to register.

Guideline value by street

Guideline value by survey

Stamp duty and registration fees

Capital gains

Floor space index

Area unit converter

Registers and directories

Who holds it, and which office keeps the record.

Find your registering office

Temple property check

Waqf property check

RERA register



Every free tool
/tools



Services we run
for you
/services



The LandLens
suite
/landlens/one



Every claim in this document traces back to a government record.

Legal opinions, due diligence and title verification

Building plan, layout and sub-division approvals

Completion and occupancy certificates, regularisation

Escrow, negotiation and NRI property management

Land survey, soil testing, architecture and construction

Verified RealEstate
3/350/2 Mettukuppam,
OMR Thoraipakkam,
Chennai 600 097, India
hello@verified.realestate
+91 9996 12 9996

Prepared from the registers named on the page each finding sits on. Where a register could not be read, this document says so in its place rather than leaving the gap to be read as a clean result.

