

PP

APPROVAL RECORD

Planning Permission

Namakkal district, Tamil Nadu

APPROVAL TYPE

Layout Approval

ISSUING AUTHORITY

DTCP

The approval as the planning authority issued it, reproduced in full behind this page.

An approval speaks to what was sanctioned, not to what was built. Completion is a separate record.




வரைவாளர்

திருமதி.செ.சந்தியா
வரைவாளர் நிலை-III

திருமதி.பொ.யமுனாதேவி
மேற்பார்வையாளர்

சர்வே எண்-109

கிராம எண்-63 நாரைகிணறு (RESERVE FOREST)

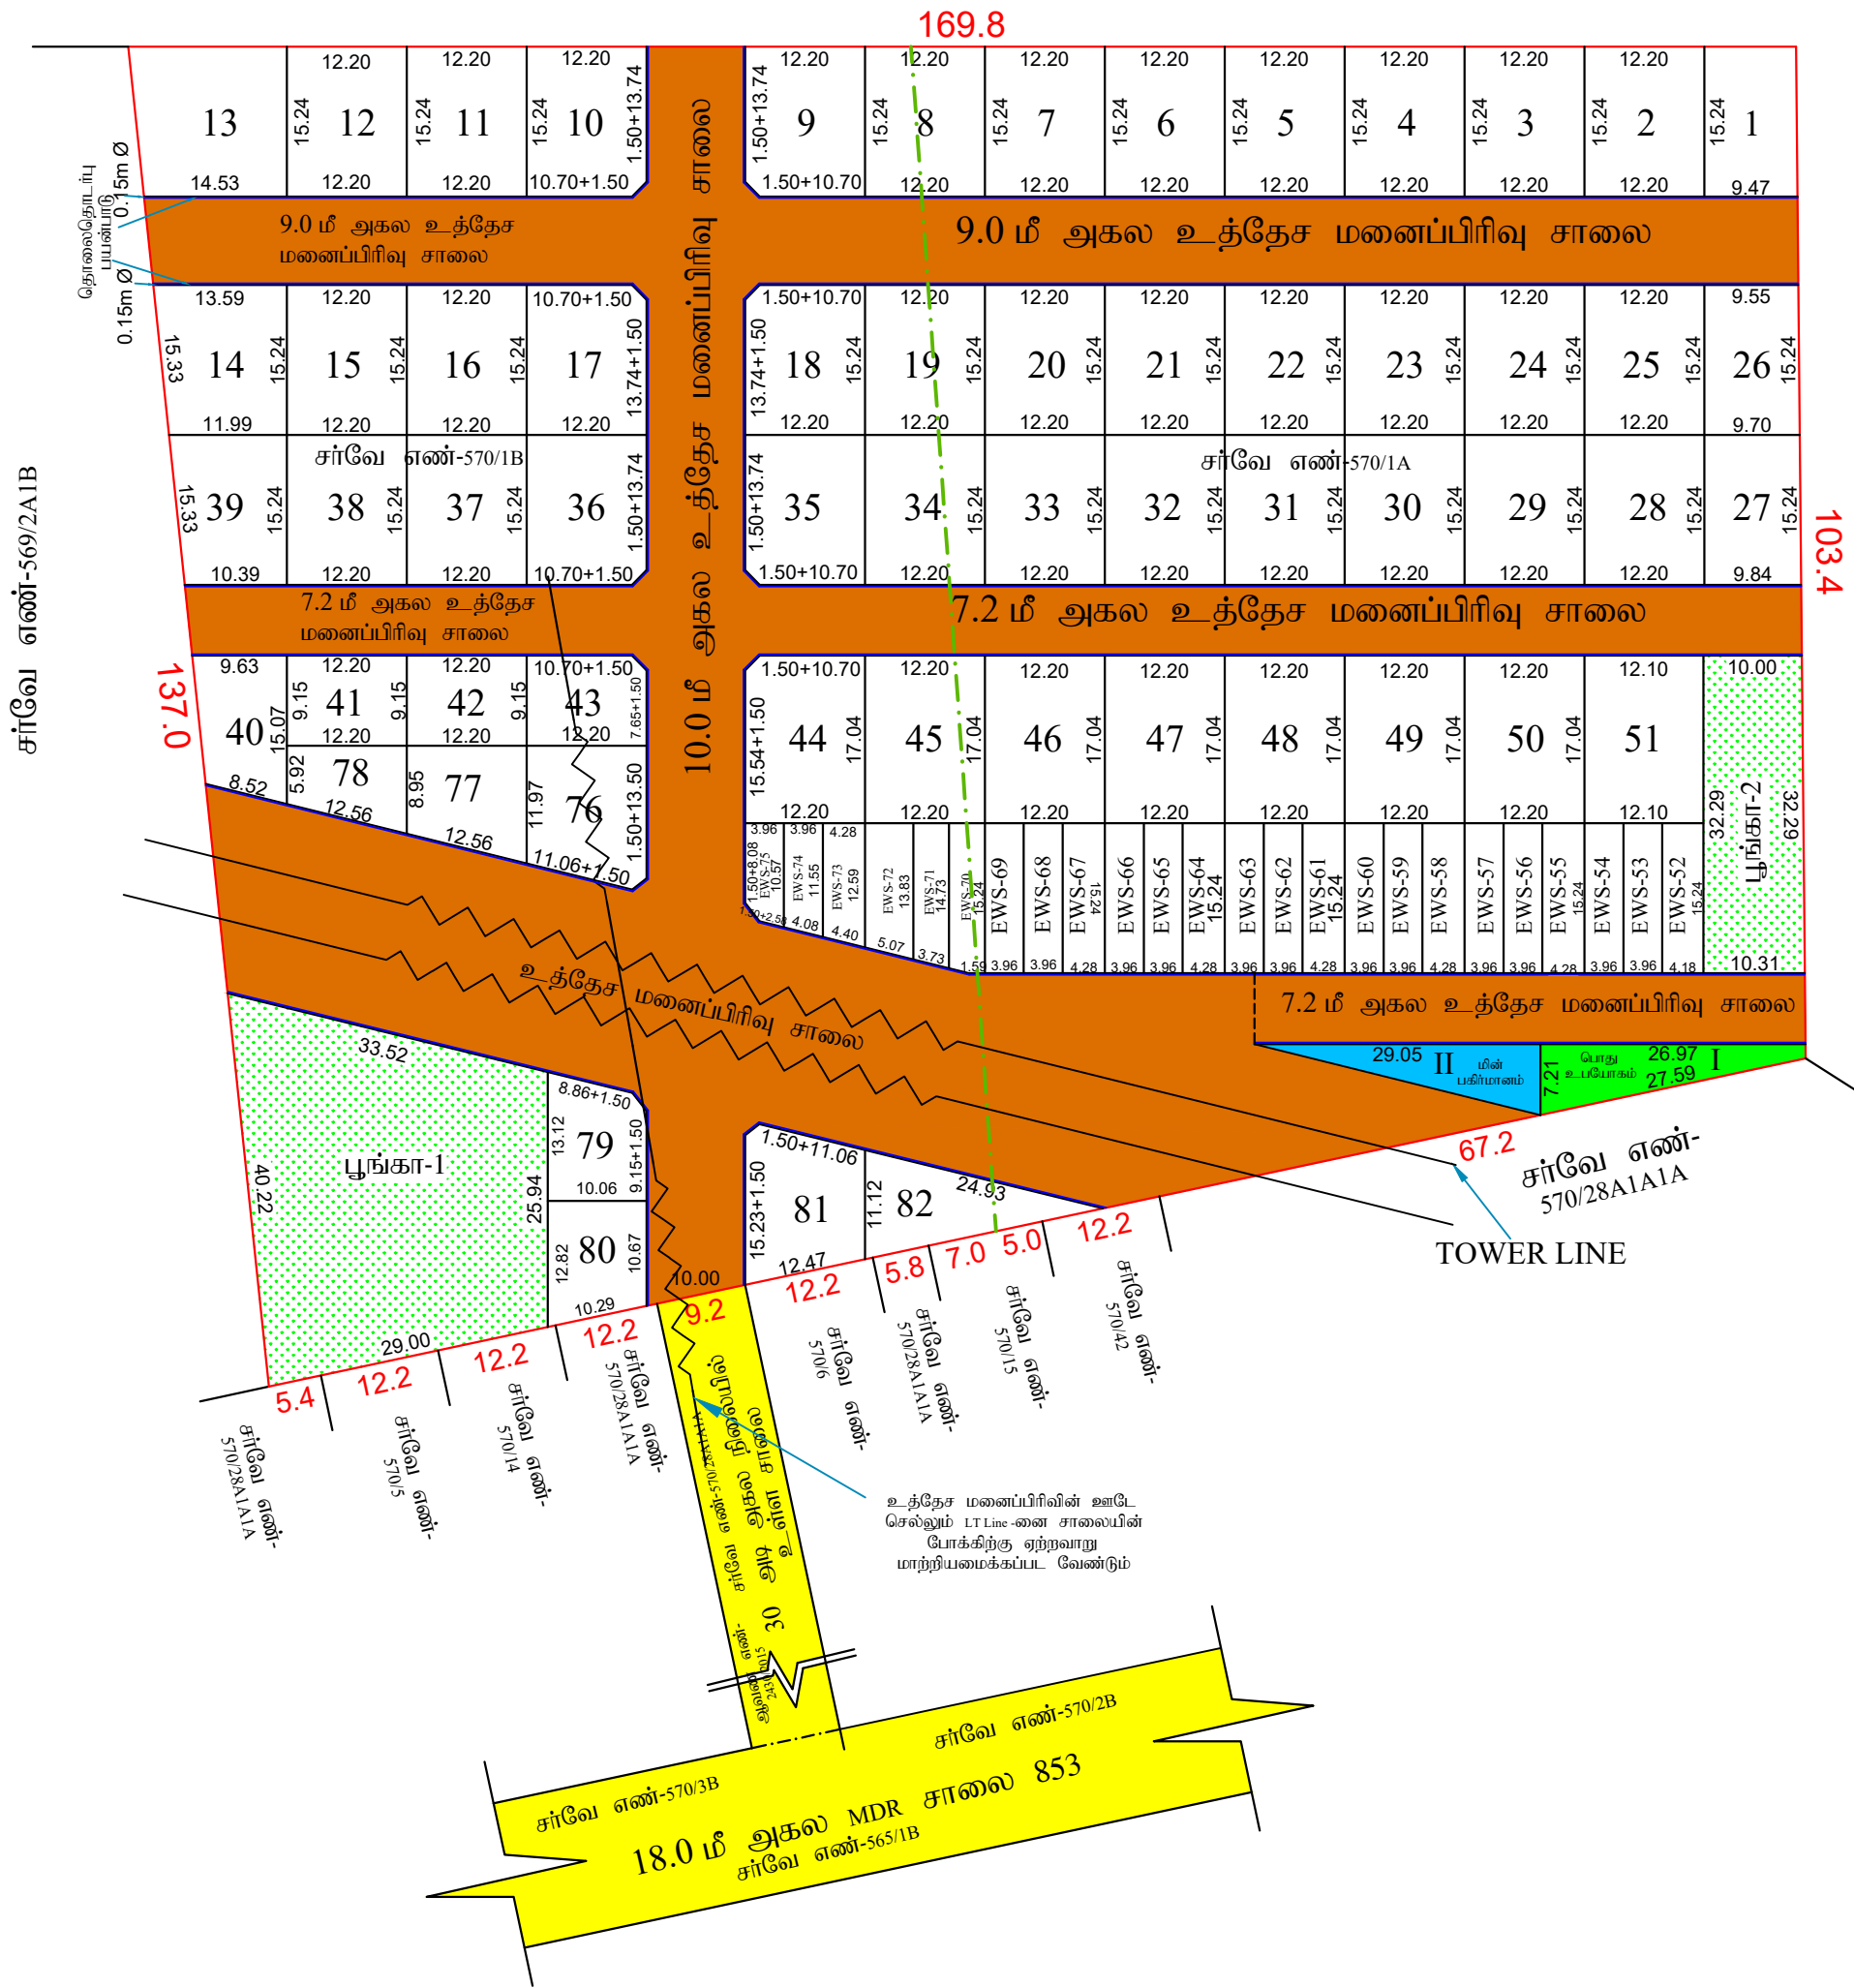

கிராம எண்-63 நாரைகிணறு (RESERVE FOREST)


சர்வே எண்-109

மாவட்ட நகர் ஊரமைப்பு அலுவலகம்(DTCP)
நாமக்கல்

நாமகிரிப்பேட்டை ஊராட்சி ஒன்றியம்

நாமக்கல் மாவட்டம், இராசிபுரம் வட்டம், காரக்கடல்பட்டி ஊராட்சி, காரக்கடல்பட்டி பிட்-3 கிராமம்,ச.எண்-570/1A & 1B-ல் அமையும் குடியிருப்பு மனைப்பிரிவுக்கான மனைகள் அமைப்பு தொழில்நுட்ப ஒப்புதல் வரைபடம்.

அளவு : 1:400 (அ) 1"=33'0"
கோப்பு எண் : NKL/3TPZUCON/59306/2025
இணையதள விண்ணப்ப எண் : 3TPZUCON/2025

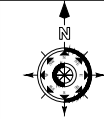

I குறிப்பு :

மனைப்பிரிவின் மொத்தப்பரப்பு : 4.80 ஏக்கர் (அ) 19450.00 சதுரமீ
சாலையின் மொத்தப்பரப்பு : 6431.14 சதுரமீ
கோரிய மனைகள் : 82
ஒதுக்கிய மனைகள் : 82 (E.W.S மனைகள் உட்பட)

மனைப்பிரிவு எல்லை
உத்தேச சாலை
நிலையில் உள்ள சாலை
தொலைதொடர்பு பயன்பாடு

II பொது ஒதுக்கீடுகள் :

(உத்தேச சாலை பரப்பளவு நீக்கலாக மீதமுள்ள மனைப்பிரிவு பரப்பளவிற்கு கணக்கீடு செய்யப்பட்டுள்ளது)
மனுதாரரால் உள்ளடக்கித் தானபத்திரம் மூலம் ஒப்படைக்கப்பட்டுள்ளது.

சாலை மொத்தப்பரப்பு (மூலைமுடக்கு உட்பட): 6431.14 சதுரமீ (33.06%)
பூங்காவிற்கான பரப்பு : 1330.02 சதுரமீ (10.21%)

பொது உபயோகம்(TNCDBR 47(8) ன் படி தானமாக ஒப்படைக்கப்பட்ட 1% ஒதுக்கீடு)

I. பொது உபயோகம் : 116.72 சதுரமீ (0.89%)

II.மின்பகிர்மானம் (TANGEDCO ஒதுக்கீடு) : 104.72 சதுரமீ (0.80%)

மூலை முடக்கு : 12மீ அகல சாலை வரை 1.5மீ x 1.5மீ விடப்பட வேண்டும்

ஒதுக்கீடுகள் : (விற்பனைக்குரியவை)

E.W.Sமனைகளின் பரப்பளவு :1420.12 சதுரமீ (10.90 %)

E.W.Sமனை எண்கள் : 52-75

நிபந்தனைகள் :

- இம்மனைப்பிரிவிற்கு உள்ளடக்கி இறுதி ஒப்புதல் அளிக்கும் முன் இடத்தினை எந்தத் துறையாலும் நில ஆர்ஜித நடவடிக்கை எடுக்கப்படவில்லை என்றெந்தத் துறைக்காகவும் நில ஆர்ஜிதப் பட்டியல் மாவட்ட வருவாய் அலுவலருக்கு அனுப்பப்படவில்லை என்றும் உள்ளடக்கி உறுதி செய்ய வேண்டும்.
- அரசாணை எண் 181-ன் விடிகையி (ம) நகர்ப்புற வளர்ச்சித்துறை நான் 19.12.2020-ன் படி நில உரிமம் குறித்து உள்ளடக்கி நிர்வாக அதிகாரி முழு திருத்தியில் உள்ளது எனச் சான்றிதழ்எதிர்ப்போல் இம்மனைப்பிரிவிற்கு தொழில்நுட்ப ஒப்புதல் வழங்கப்பட்டுள்ளது.
- நில உரிமம் குறித்து வழங்கப்பட்ட சான்றுகள் மற்றும் பரிசீலனைக்குச் சமர்ப்பிக்கப்பட்ட ஆவணங்கள் சரியானவையல்ல என அறிவிக்கப்பட்டால், மனைப்பிரிவிற்குத் தொழில் நுட்ப ஒப்புதல் வழங்கப்படல் ஏதேனும் பாதிப்பு ஏற்படக் கூடிய சூழ்நிலை ஏற்படின் இம்மனைப்பிரிவிற்கு வழங்கப்பட்ட தொழில் நுட்ப ஒப்புதல் எவ்வித முன்னறிவிப்பின்றி நகர் ஊரமைப்பு இயக்குநர்/ஆணையர், அவர்களால் இரத்து செய்யப்படும்.
- விற்பனைக்குட்பட்ட மனைகளை விற்பனை செய்யும்போது இவ்வாணையின் நகலேடு நகர் ஊரமைப்புத்துறையிடம் ஒப்புதல் அளிக்கப்பட்ட வரைபடங்களையும் மனை வாங்குபவர்களுக்கு கட்டாயம் வழங்கப்பட வேண்டும்.
- நகர் ஊரமைப்புத் துறை சட்டப்பூர்வமாக தொழில்நுட்ப அனுமதி அளிப்பதன் மூலம் விண்ணப்பதாரரின் பேரில் உள்ள நில உரிமையை உறுதிப்படுத்தவில்லை தொழில் நுட்ப அனுமதி/ திட்ட அனுமதி அளிப்பதற்கு முன்பு விண்ணப்பதாரரின் விண்ணப்பத்துடன் சமர்ப்பித்த ஆவணங்களில்பெரியபத்திரம் குத்துகை பத்திரம்,பட்டா, தானபத்திரம், பொது அதிகார பத்திரம் மேலும் பல விண்ணப்பதாரர் வளர்ச்சி செய்ய உரிமையுள்ளது என்று மட்டுமே சரிபார்க்கப்படுகிறது.அதன்மூலம் முதற்கட்டமாக விண்ணப்பதாரருக்கு வளர்ச்சி செய்ய உரிமை உள்ளது என்று பார்க்கப்படுகிறது.
- சொத்தினை வாங்க விரும்பும் எந்த நபரும் விண்ணப்பதாரருக்கு சொத்தின்மீது உள்ள உரிமையை தனியாக உறுதிப்படுத்திக் கொள்ள வேண்டும். மேலும் அதன் மேல் வேறு யாருளும் தனி நபர் உரிமை கோரினால் அவர்கள் அதனை பொருத்தமான தகுதியுள்ள நீதிமன்றத்தின் முன் தீர்த்துக்கொள்ளலாம்.இதனை முடிவு செய்ய நகர் ஊரமைப்புத் துறை பொருத்தமான அமைப்பு அவ்வ.
- ஒப்புதல் அளிக்கப்பட்ட மனைப்பிரிவு வரைபடத்தினை எவ்வித மாற்றமும், விதிலின்றி மனைப்பிரிவு நுழைவாயில் 6'4" அளவினை நிறுது தகவல்லகை மூலம் பொதுமக்கள் பார்வைக்கு நிறுத்தமாக பிரகடிக்கப்பட வேண்டும்.
- உத்தேச மனைப்பிரிவு அமைபும் நிலம் தொடர்பாக நீதிமன்ற வழக்கு ஏதேனும் நிலுவையில் இருப்பின் இத்துறையின் மனைப்பிரிவு அனுமதி செல்லத்தக்கதல்ல.
- உத்தேச மனைப்பிரிவின் ஊடே நிறைவுகளை செல்லுமையின் அதற்கு பாதிப்பு ஏற்படாதவாறு கட்டிடங்கள் கட்டப்பட வேண்டும்.
- உத்தேச மனைப்பிரிவின் ஊடே Tower Line, HT Line, LT Line and Power Line ஆகியன செல்லுமையின் அவைகள் சாலையின் போக்கிற்கு ஏற்றவாறு மாற்றியமைக்கப்பட வேண்டும்.
- உத்தேச மனைப்பிரிவு இடத்தில் கட்டிடம் கட்டும் போது உரிய விதிகளை பின்பற்றி உரிய அனுமதி பெற்று கட்டப்பட வேண்டும்.
- உத்தேச மனைப்பிரிவில் எந்தவித மாற்றம் செய்வதாக இருந்தாலும் இத்துறையின் முன் அனுமதி பெறப்பட வேண்டும்.
- உத்தரவு கடிதத்தில் குறிப்பிட்டுள்ள சிறப்பு நிபந்தனைகள் (ம) மனைப்பிரிவு நிபந்தனைகள் தவறாது கடைபிடிக்கப்பட வேண்டும்.
- அரசாணை எண்.18 நதி (ம) கு.வ.து.நாள் 04.02.2019 (ம) 31.01.2020-ன் விதிகள் அனைத்தும் பொருந்தும்.
- குறைந்த வருவாய் பிரிவினர்களுக்கான E.W.Sமனைகள் 52-75 வரையிலான மனைகளை மனை உட்பிரிவு மனை ஒருங்கிணைப்புமனை உபயோக மாற்றம் செய்தல் கூடாது. மேலும் 10,00மீ அகல சாலையில் அமையும் E.W.S.மனைகளுக்கு கட்டிட வரம்பு 1.0மீ பொருந்தும்.
- அரசாணை எண் 155-ன், விட்டுவசதி (ம) நகர்ப்புற வளர்ச்சித்துறை, நான் 08.10.2025-ன் படி தொலைதொடர்பு கம்பிகளுக்கு இடமளிக்கும் வகையில் குறைந்தபட்சம் 0.15மீ விட்டம் கொண்டு வெற்று குழாய்கள் (பெரிய அளவிலான HUME குழாய்கள் HDPE குழாய்கள்) மனைப்பிரிவு சாலைகளின் வெளிப்புற விளிம்புகளில் அமைக்கப்பட வேண்டும்.

SWP/DTCP/NAMAKKAL/LAYOUT No : 39/2026

(E-SIGN)
உதவி இயக்குநர்
மாவட்ட நகர் ஊரமைப்பு அலுவலகம்
நாமக்கல்

Eight ways to know a piece of land before you pay for it.

This report covers one part of the picture. These cover the rest, drawn from the same government records, for any property in Tamil Nadu.

LandLens One

Ask anything about a property and get an answer grounded in live government records, with the sources shown.

[/landlens/one](#)



Verify My Land

Every record check run on one property and returned as a single report.

[/landlens/verify-my-land](#)



Legal Opinion

An advocate's written opinion on the title, built on the records we pull for it.

[/landlens](#)



One Map

Every layer on one map: the parcel, its boundary, zoning, water bodies and what sits around it.

[/landlens/one/map](#)



PriceMap

What land actually changed hands for around this plot, taken from the registered deeds.

[/landlens/pricemap](#)



Build Scope

What you are allowed to build here: floor space, height, coverage and setbacks.

[/landlens/build-scope](#)



Property Tracker

Watch a property and hear about it when something new is registered against it.

[/landlens/property-tracker](#)



Deal Room

Run the transaction in one place: documents, stamping, signatures and the parties.

[/landlens/deal-room](#)



Twenty-four checks you can run yourself, at no cost.

Records and verification

The registers themselves, read for you.

Encumbrance Certificate

Patta and Chitta

Field Measurement Sketch

EC Analyzer

Bank charge check

Court case search

Seller background check

Approval check by survey

Value and duty

What it is worth and what it costs to register.

Guideline value by street

Guideline value by survey

Stamp duty and registration fees

Capital gains

Floor space index

Area unit converter

Zoning and land use

What the plan says can happen on this land.

Land use zone finder

CMDA land use check

Coastal regulation zone

Master plan check

Water bodies finder

Airport height clearance

Registers and directories

Who holds it, and which office keeps the record.

Find your registering office

Temple property check

Waqf property check

RERA register



Every free tool
/tools



Services we run
for you
/services



The LandLens
suite
/landlens/one



Every claim in this document traces back to a government record.

Legal opinions, due diligence and title verification

Building plan, layout and sub-division approvals

Completion and occupancy certificates, regularisation

Escrow, negotiation and NRI property management

Land survey, soil testing, architecture and construction

Verified RealEstate
3/350/2 Mettukuppam,
OMR Thoraipakkam,
Chennai 600 097, India
hello@verified.realestate
+91 9996 12 9996

Prepared from the registers named on the page each finding sits on. Where a register could not be read, this document says so in its place rather than leaving the gap to be read as a clean result.

