

PP

APPROVAL RECORD

# Planning Permission

## Survey 67/3

kaliyanoor

Namakkal district, Tamil Nadu

APPROVAL TYPE

**Layout Approval**

ISSUING AUTHORITY

**DTCP**

EXTENT APPROVED


**1.4016 Acres**

PURPOSE

**Residential**

The approval as the planning authority issued it, reproduced in full behind this page.

An approval speaks to what was sanctioned, not to what was built. Completion is a separate record.

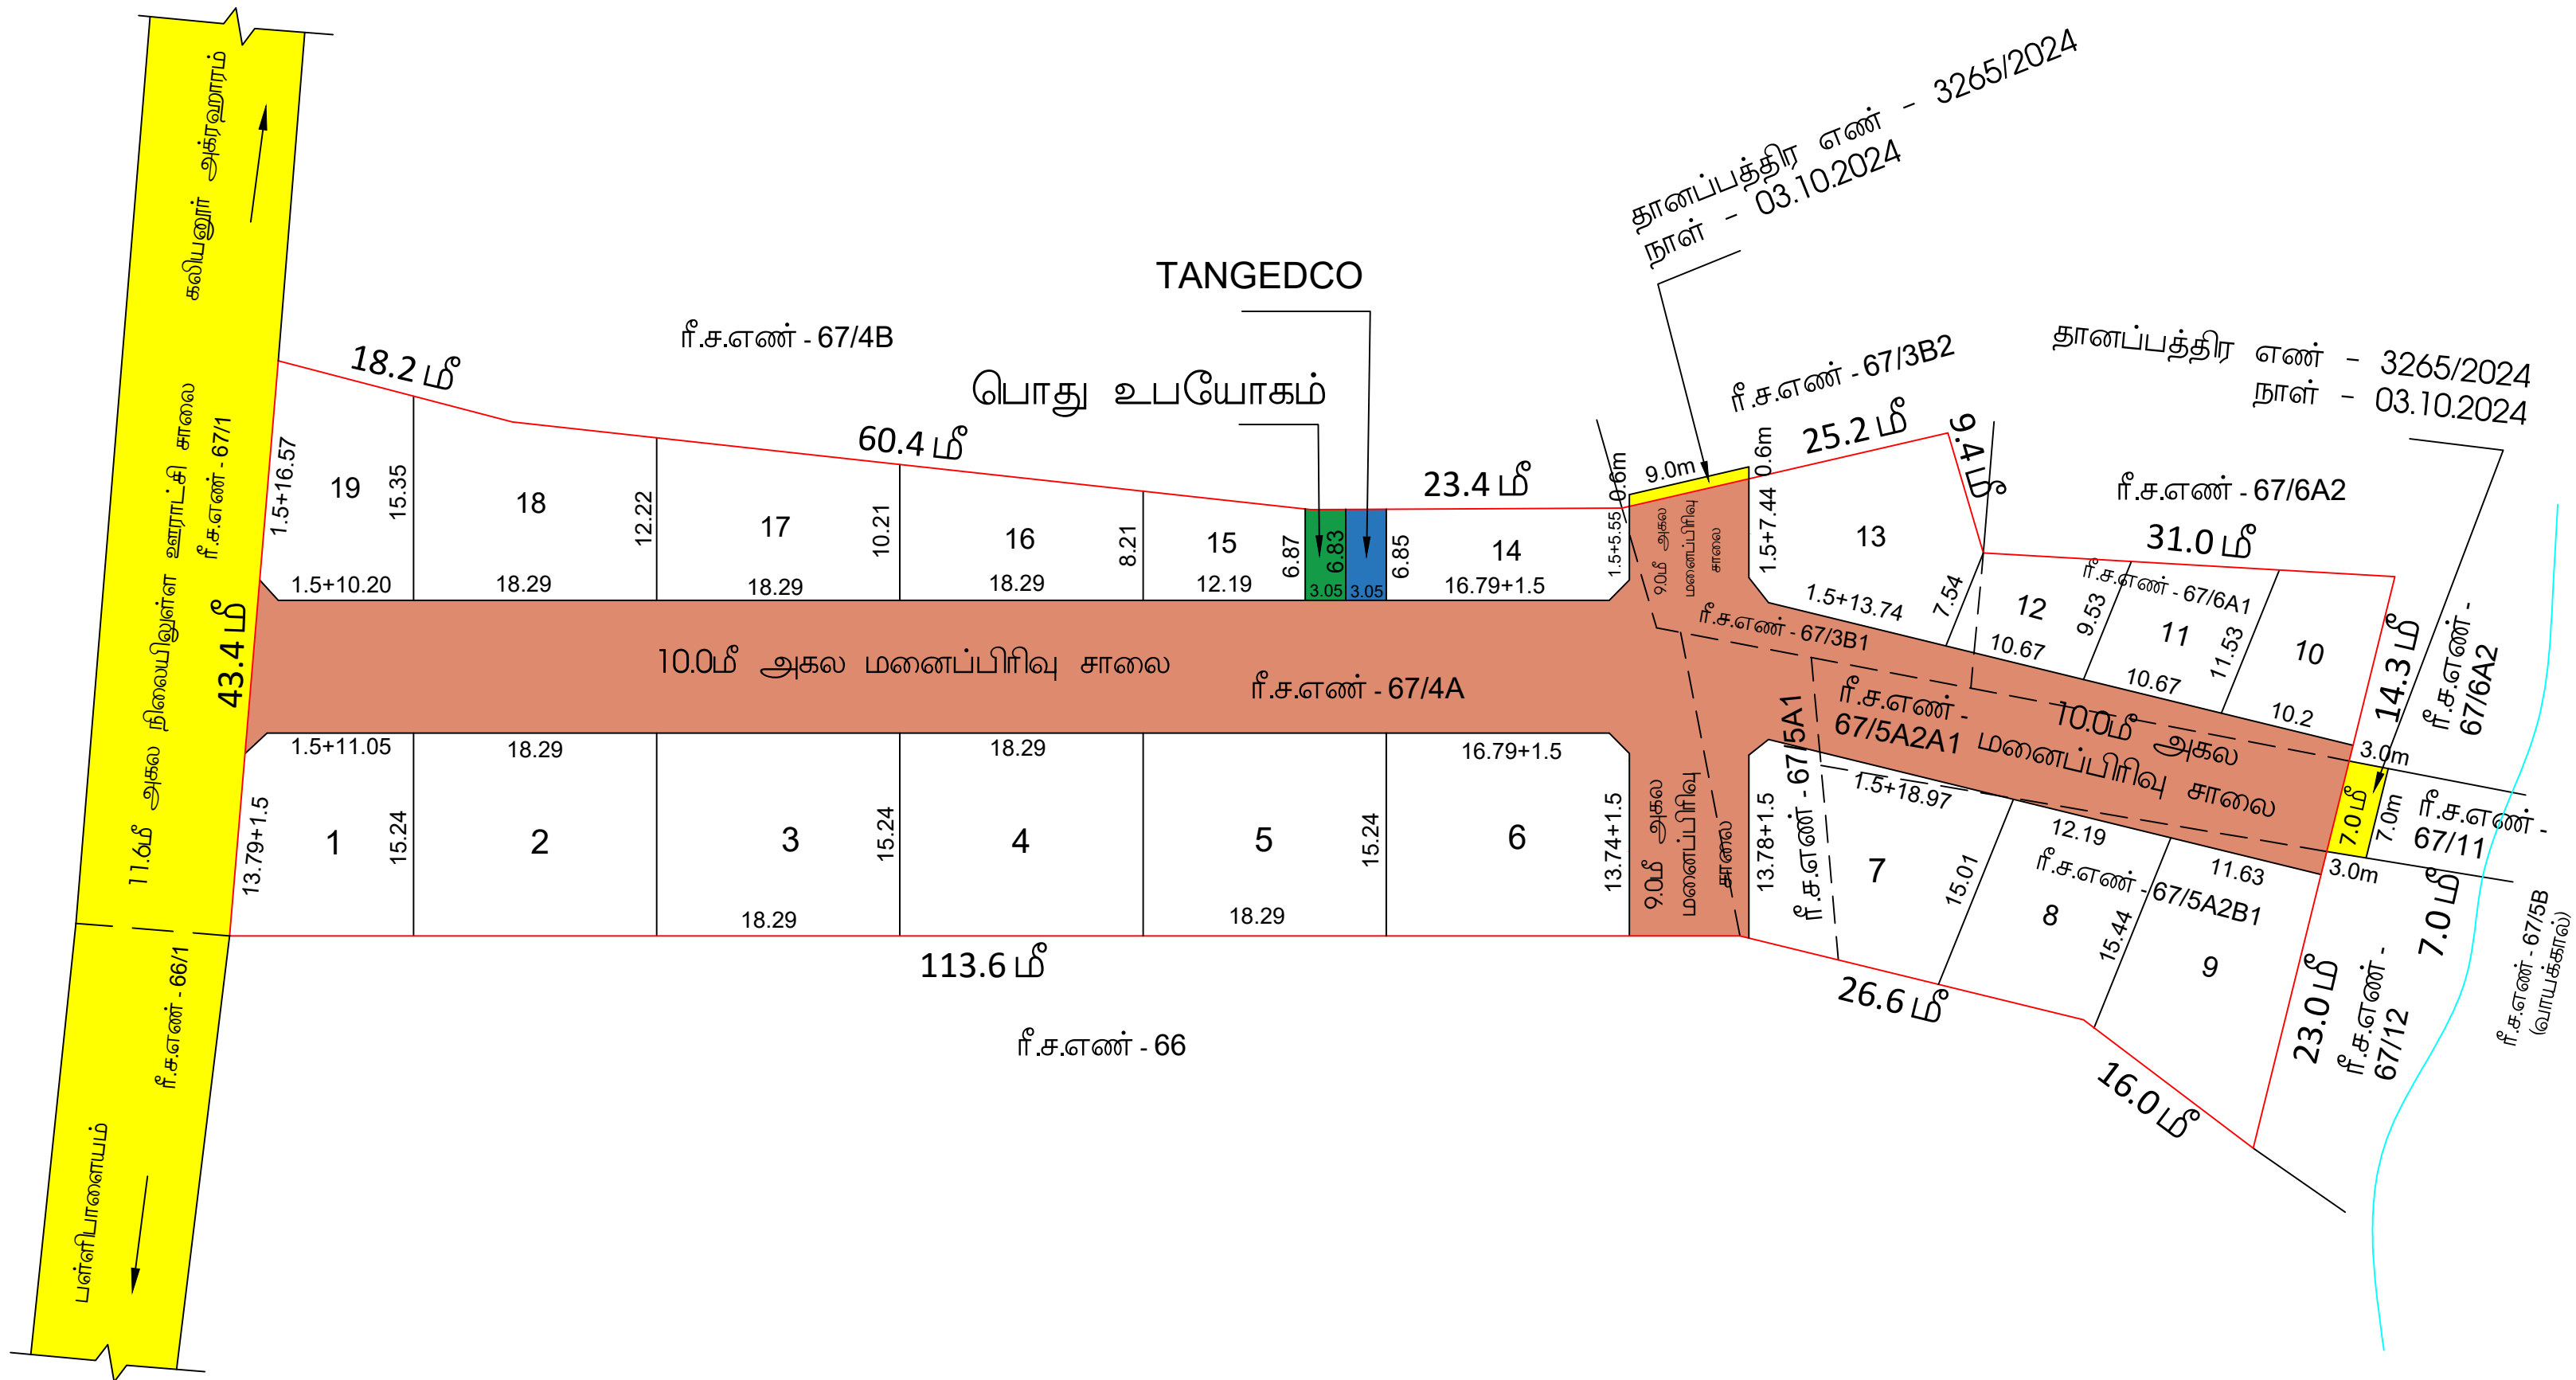

ச.சுரேந்திரன்  
வரைவாளர் நிலை - III

மு.தேன்மொழி  
மேற்பார்வையாளர்

|   |   |
|---|---|
| மாவட்ட நகர் ஊரமைப்பு அலுவலகம் (DTCP) நாமக்கல் மாவட்டம்   |   |
| பள்ளிபாளையம் ஊராட்சி ஒன்றியம்   |   |
| நாமக்கல் மாவட்டம், குமாரபாளையம் வட்டம், பள்ளிபாளையம் ஊராட்சி ஒன்றியம், கலியனூர் ஊராட்சி மற்றும் கிராமம், ரீ.ச.எண் - 67/3B1, 67/4A, 67/5A1, 67/5A2A1, 67/5A2B1, 67/6A1 -ல் அமையும் குடியிருப்பு மனைப்பிரிவுக்கான தொழில்நுட்ப ஒப்புதல் வரைபடம். (திட்டமில்லா பகுதி)   |   |
| இணையதள விண்ணப்ப எண்; : NKL / 9SW7JA77 / 29644 /2024   | N |
| அளவு : 1:400 (அ) 1" = 33'0"   |   |
| குறிப்பு :<br>மனைப்பிரிவின் மொத்தப்பரப்பு : 14016 ஏக்கர் (அ) 568400 சதுர மீட்டர்<br>சோரிய மனைகள் : 20<br>ஒதுக்கிய மனைகள் : 19<br>மனைப்பிரிவின் எல்லை<br>நிலையிலுள்ள சாலை/அணுகு சாலை   |   |
| பொது ஒதுக்கீடுகள் :<br>உத்தேச சாலை பரப்பளவு நீங்கலாக மீதமுள்ள பரப்பளவிற்கு கணக்கீடு செய்யப்பட்டுள்ளது<br>உள்ளாட்சிக்கு தானமாக ஒப்படைக்கப்பட்டவை :<br>i) மனைப்பிரிவின் சாலைகள் மற்றும் முனைமுடக்குகளின் பரப்பு : 1797.14 சமீ<br>ii) ஒதுக்கப்பட வேண்டிய 10% பூங்கா பரப்பு : மனைப்பிரிவு பரப்பு - மனைப்பிரிவு சாலைகளின் பரப்பு x (10/100)<br>(5684.00 - 1797.14 = 3886.86) x 10/100 = 388.68 சமீ<br>அரசாணை எண் 18 -ன் நகராட்சி நிர்வாகம் (ம) குடிநீர் வழங்கல் துறை நாள் 42.2019-ன் படி 10% OSR ஈடான அரசு வழங்கி மதிப்பீட்டு தொகையினை மதுரைநகரம் அரசு கணக்கில் செலுத்தப்பட்டுள்ளது<br>பொது உபயோகம் (TNCDBR.47(B) -ன் படி தானமாக ஒப்படைக்கப்பட்ட 1% ஒதுக்கீடு<br>உள்ளாட்சிக்கான பொது ஒதுக்கீட்டின் பரப்பளவு : 20.89 சமீ (0.53 %)<br>TANGEDCO -க்கு ஒதுக்கீட்டின் பரப்பளவு : 20.86 சமீ (0.53 %)   |   |
| மூலம் முடிக்கு:<br>12.0மீ வரை அகலம் உள்ள சாலைகளுக்கு 1.5மீx1.5மீ விடப்படல் வேண்டும்.   |   |
| நிபந்தனைகள் :-<br>1. அரசாணை எண் -18 நகராட்சி நிர்வாகம் மற்றும் குடிநீர் வழங்கல் துறை (MA-1) நாள்: 04-02-2019ன்படி, மனைப்பிரிவில் அமையும் சாலை, பொது உபயோகம் (ம) பூங்கா ஒதுக்கீட்டினை உள்ளாட்சி தானமாக பெற நடவடிக்கை மேற்கொள்ளப்பட வேண்டும்.<br>2. அரசாணை எண்-181, வீட்டு வசதி மற்றும் நகர்ப்புற வளர்ச்சி(படி.4(1)) துறை, நாள்: 09.12.2009 ன் நகர் ஊரமைப்பு இயக்குநர் சென்னை அலாக்களின் சுற்றறிக்கை நக.எண் - 19799200, நாள்.20.12.2020 படி, சாலைகள், பொது ஒதுக்கீடு TANGEDCO பூங்கா பரப்பு ஆகியவை வரைபடத்தின்படி அமைக்கப்பட்டுள்ளதை உள்ளாட்சி அமையடி உறுதி செய்துகொள்ள வேண்டும்.<br>3. இம் மனைப்பிரிவிற்கு உள்நாட்சி இறுதி ஒப்புதல் அளிக்கும் முன் இ-த்தினை ஏற்றத்துறையாலும் நில ஆர்ஜித நடவடிக்கை எடுக்கப்படவில்லை என்றும், எந்தத் துறைக்காகவும் நில ஆர்ஜிதப் பட்டியல் மாவட்ட வருவாய் அலுவலருக்கு அனுப்பப்படவில்லை என்றும், உள்ளாட்சி உறுதி செய்ய வேண்டும்.<br>4. நில உரிமை குறித்து வழங்கப்பட்ட சான்றுகள் மற்றும் பரிசீலனைக்கு சமர்ப்பிக்கப்பட்ட ஆவணங்கள் சரியானவையல்ல என அறியப்பட்டால், மனைப்பிரிவுக்கு தொழில் நுட்ப ஒப்புதல் வழங்கியதில் ஏதேனும் பாதிப்பு ஏற்படக்கூடிய சூழ்நிலை ஏற்படின் இம் மனைப்பிரிவிற்கு வழங்கப்பட்ட தொழில் நுட்ப ஒப்புதல் எவ்வித முன்னறிவிடமற்றி நகர் ஊரமைப்பு இயக்குநர்/ஆணையர் அவர்களால் இரத்து செய்யப்படும்.<br>5. விற்பனைக்குண்டான மனைகளை விற்பனை செய்யும் பொது இவ்வாணையின் நகவேடு நகர் ஊரமைப்புத்துறையில் ஒப்புதல் அளிக்கப்பட்ட வரைபடங்களையும் மனை வாங்குபவர்களுக்கு கட்டாயம் வழங்கப்பட வேண்டும்.<br>6. நகர் ஊரமைப்புத் துறை சுட்ப்பூர்வனாக தொழில்நுட்ப அனுமதி அளிப்பதன் மூலம் விண்ணப்பதாரரின் போரில் உள்ள நில உரிமையை உறுதிப்படுத்தவில்லை தொழில் நுட்ப அனுமதி-திட்ட அனுமதி அளிப்பதற்கு முன்பு விண்ணப்பதாரரின் விண்ணப்பத்துடன் சமர்ப்பித்த ஆவணங்களில் கிரையப்பட்டதும், குத்தகை பத்திரம், பட்டா, தளப்பத்திரம், பொது அதிகார பத்திரம் மேலும் பல விண்ணப்பதாரர் வளர்ச்சி செய்ய உரிமையுள்ளதா என்று மட்டுமே சிபார்சுசெய்திருந்து, சொத்தினை வாங்க விரும்பும், எந்த நபரும் விண்ணப்பதாரருக்கு சொத்தின் மீது உள்ள உரிமையை தனிபாக உறுதிப்படுத்திக்கொள்ள வேண்டும், மேலும் அதன் மேல் வேறு யாருமும் தனி நபர் உரிமை கோரினால் அவர்கள் அதனை பொருத்தமான தகுதியுள்ள நீதிமன்றத்தின் முன் தீர்த்துக் கொள்ளலாம். இதனை முடிவு செய்ய நகர் ஊரமைப்புத்துறை பொருத்தமான அமையடி அல்ல.<br>7. ஒப்புதல் அளிக்கப்பட்ட மனைப்பிரிவு வரைபடத்தினை எவ்வித மாற்றமும், விடுதலின்றி மனைப்பிரிவு நுழைவாயிலில்; 6 x 4 அளவிலான நிரந்தர தகவல்பலகை மூலம் பொதுமக்கள் பார்க்குமாக்கு நிரந்தரமாக பிரசுரிக்கப்படவேண்டும்.<br>8. உத்தேச மனைப்பிரிவு அமையும் நிலம் தொடர்பாக நீதிமன்ற வழக்குகள் ஏதேனும் நிலுவையில் இருப்பின் இத்துறையின் அனுமதி செல்லத்தக்கதல்ல.<br>9. உத்தேச மனைப்பிரிவின் ஊடே HT Line , LT Line ஆகியன செல்லுமாயின் அவைகள் சாலையின் போக்கிற்கு ஏற்றவாறு மாற்றியமைக்கப்பட வேண்டும்.<br>10. உத்தேச மனைப்பிரிவின் ஊடே நீர் நிலைகள் அமையுமாயின் அதற்கு பாதிப்பு ஏற்படாதவாறு கட்டிடங்கள் கட்டப்பட வேண்டும்.<br>11. உத்தேச மனைப்பிரிவு இடத்தில் கட்டிடம் கட்டுவது உரிய விதிகளை பின்பற்றி உரிய அனுமதி பெற்று கட்டப்பட வேண்டும்.<br>12. உத்தேச மனைப்பிரிவில் எந்தவித மாற்றம் செய்வதாக இருந்தாலும் இத்துறையின் முன் அனுமதி பெறப்பட வேண்டும்.<br>13. உத்தரவு கூடித்தில் குறிப்பிட்டுள்ள சிறப்பு நிபந்தனைகள் (ம) மனைப்பிரிவு நிபந்தனைகள் தவறாக கையிடக்கூடாது வேண்டும். |   |
| SWP / DTCP / NAMAKKAL / LAYOUT APPROVAL NO. : 253 / 2024   |   |
| (E - SIGN)<br>மாவட்ட நகர் ஊரமைப்பு உதவி இயக்குநர்,<br>மாவட்ட நகர் ஊரமைப்பு அலுவலகம்,<br>நாமக்கல் மாவட்டம்.   |   |

# Eight ways to know a piece of land before you pay for it.

This report covers one part of the picture. These cover the rest, drawn from the same government records, for any property in Tamil Nadu.

## LandLens One

Ask anything about a property and get an answer grounded in live government records, with the sources shown.

[/landlens/one](#)



## Verify My Land

Every record check run on one property and returned as a single report.

[/landlens/verify-my-land](#)



## Legal Opinion

An advocate's written opinion on the title, built on the records we pull for it.

[/landlens](#)



## One Map

Every layer on one map: the parcel, its boundary, zoning, water bodies and what sits around it.

[/landlens/one/map](#)



## PriceMap

What land actually changed hands for around this plot, taken from the registered deeds.

[/landlens/pricemap](#)



## Build Scope

What you are allowed to build here: floor space, height, coverage and setbacks.

[/landlens/build-scope](#)



## Property Tracker

Watch a property and hear about it when something new is registered against it.

[/landlens/property-tracker](#)



## Deal Room

Run the transaction in one place: documents, stamping, signatures and the parties.

[/landlens/deal-room](#)



# Twenty-four checks you can run yourself, at no cost.

## Records and verification

The registers themselves, read for you.

Encumbrance Certificate

Patta and Chitta

Field Measurement Sketch

EC Analyzer

Bank charge check

Court case search

Seller background check

Approval check by survey

## Zoning and land use

What the plan says can happen on this land.

Land use zone finder

CMDA land use check

Coastal regulation zone

Master plan check

Water bodies finder

Airport height clearance

## Value and duty

What it is worth and what it costs to register.

Guideline value by street

Guideline value by survey

Stamp duty and registration fees

Capital gains

Floor space index

Area unit converter

## Registers and directories

Who holds it, and which office keeps the record.

Find your registering office

Temple property check

Waqf property check

RERA register



Every free tool  
/tools



Services we run  
for you  
/services



The LandLens  
suite  
/landlens/one



# Every claim in this document traces back to a government record.

---

Legal opinions, due diligence and title verification

---

Building plan, layout and sub-division approvals

---

Completion and occupancy certificates, regularisation

---

Escrow, negotiation and NRI property management

---

Land survey, soil testing, architecture and construction

---

**Verified RealEstate**  
3/350/2 Mettukuppam,  
OMR Thoraipakkam,  
Chennai 600 097, India  
[hello@verified.realestate](mailto:hello@verified.realestate)  
+91 9996 12 9996

Prepared from the registers named on the page each finding sits on. Where a register could not be read, this document says so in its place rather than leaving the gap to be read as a clean result.

