

PP

APPROVAL RECORD

Planning Permission

Namakkal district, Tamil Nadu

APPROVAL TYPE

Layout Approval

ISSUING AUTHORITY

DTCP

The approval as the planning authority issued it, reproduced in full behind this page.

An approval speaks to what was sanctioned, not to what was built. Completion is a separate record.





ப.திவாகர்
அளவர்/ உதவி வரைவாளர்

திரு.கி.மணிகண்டன்
வரைவாளர் நிலை-III

பொ.யமுனாதேவி
மேற்பார்வையாளர்

க.ச.எண்:215/1
10.0மீ அகல நிலையிலுள்ள சாலை

உதவி இயக்குநர்
மாவட்ட நகர் ஊரமைப்பு அலுவலகம்
நாமக்கல்

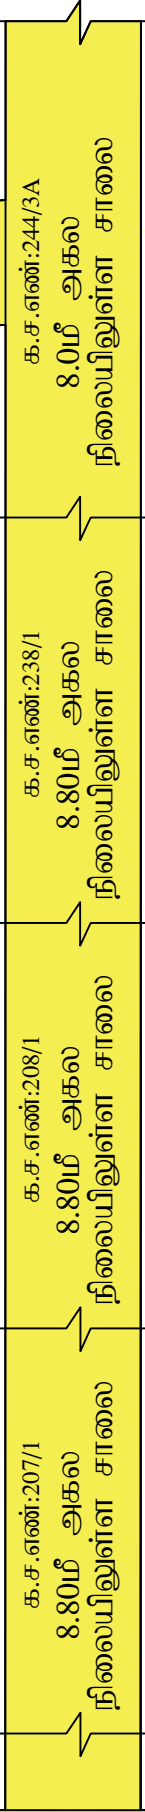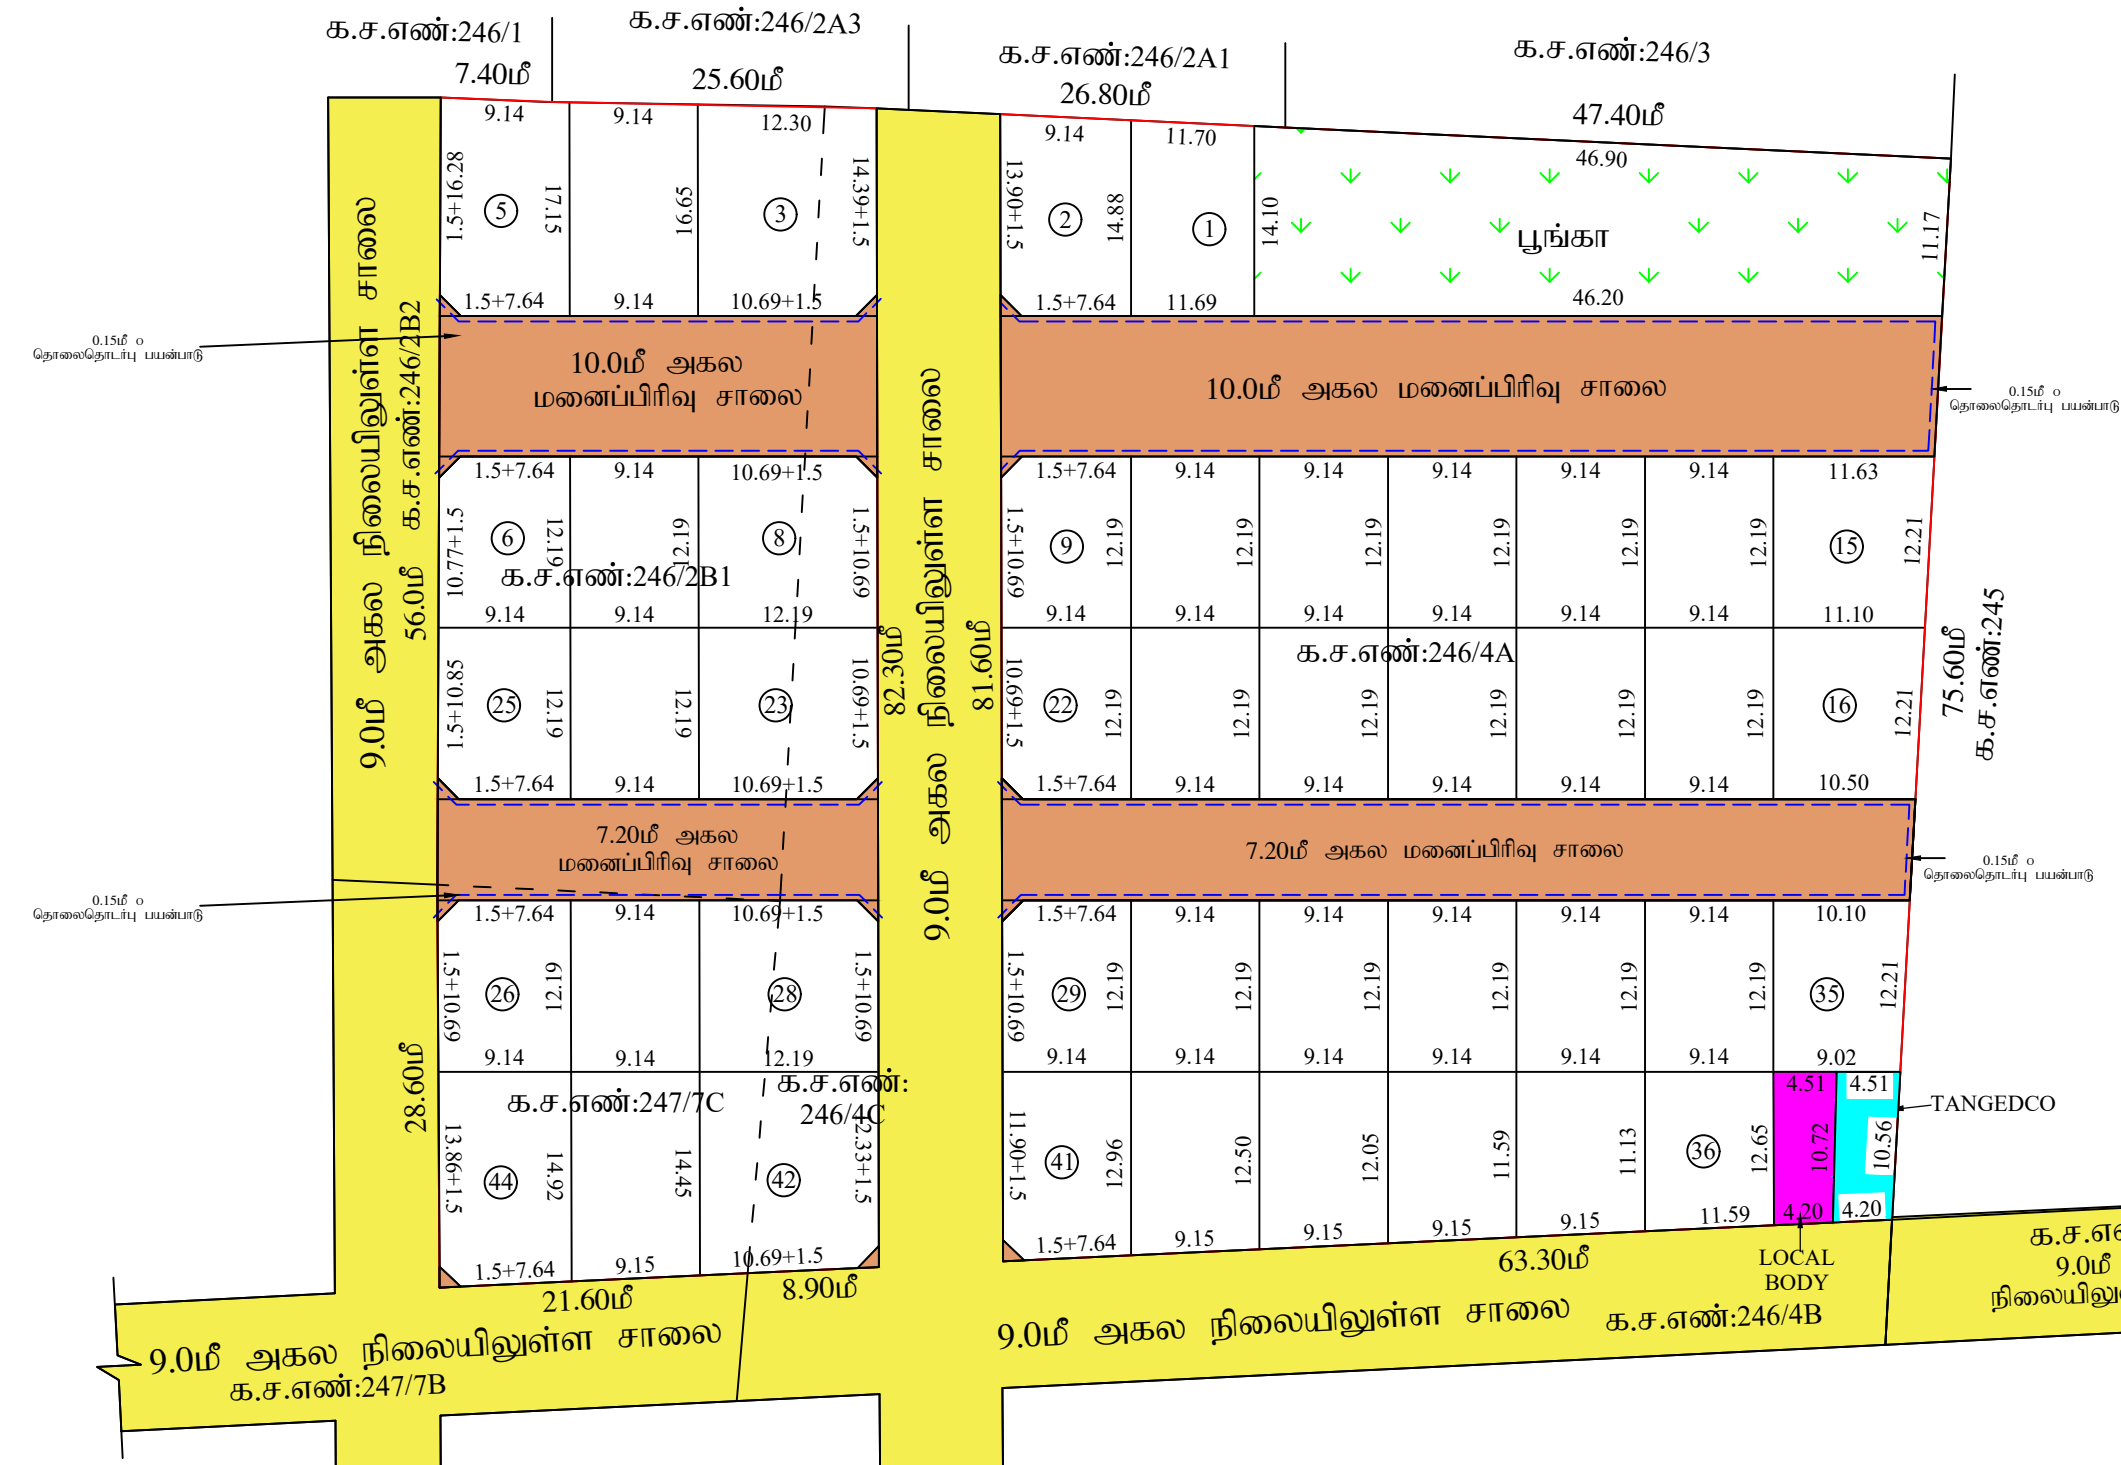

மாவட்ட நகர் ஊரமைப்பு அலுவலகம் (DTCP) நாமக்கல்.		
நாமக்கல் மாநகராட்சி		
நாமக்கல் மாவட்டம், சேந்தமங்கலம் வட்டம், நாமக்கல் மாநகராட்சி, ரெட்டிபட்டி கிராமம், க.ச.எண்கள்:246/2B1, 246/4A, 246/4C & 247/7C - ல் அமையும் உத்தேச குடியிருப்பு மனைப்பிரிவுக்கான தொழில்நுட்ப ஒப்புதல் வரைபடம்.	வ	
இணையதள விண்ணப்ப எண் : EYMQ11H6	நாள்: 24.06.2026	அளவு : (1:500)
குறிப்பு:		
மனைப்பிரிவின் பரப்பு : 1.86 ௫ ஏக்கர் (அ) 7560.00ச.மீ		
ஒதுக்கிய மனைகள் : 44		
மனைப்பிரிவின் எல்லை		
நிலையிலுள்ள சாலை/அணுகு சாலை		
தொலைதொடர்பு பாய்ப்பாடு		
உள்ளாட்சிக்கு தானமாக ஒப்படைக்கப்பட்டவை		
(அ)உத்தேச சாலைகள் பரப்பளவு = 1686.78 ச.மீ		
(ஆ)ஒதுக்கப்பட வேண்டிய 10% பூங்காவிற்சாலைபரப்பு - (மனைப்பிரிவின் மொத்தபரப்பு- சாலைகளின் மொத்தப்பரப்பு) x (10 /100) =7560.00-1686.78 = 5873.22 (10.0%)		
பூங்கா ஒதுக்கப்பட்ட பரப்பு (ஆவண எண்:2146/2026 நாள்:29.06.2026) : 588.16 ச.மீ (10.01%)		
II பொது ஒதுக்கீடுகள் :		
(உத்தேச சாலை பரப்பளவு நிங்களாக மீதமுள்ள மனைப்பிரிவு பரப்பளவிற்கு கணக்கீடு செய்யப்பட்டுள்ளது. மனுதாரரால் உள்ளாட்சிக்கு தானமாக ஒப்படைக்கப்பட்டவை (ஆவண எண்:2146/2026 நாள்:29.06.2026)		
சாலை மற்றும் குடை குட்குகளின் பரப்பு : 1686.78 ச.மீ		
பொது உபயோகம் (TNCDBR.47(8)-ன் படி 1% ஒதுக்கீடு தானமாக ஒப்படைக்கப்பட்டவை		
உள்ளாட்சிக்கான பொது ஒதுக்கீட்டின் பரப்பளவு (ஆவண எண்:2146/2026 நாள்:29.06.2026) : 50.89 ச.மீ (0.87%)		
TANGEDCO-க்கு ஒதுக்கீட்டின் பரப்பளவு (ஆவண எண்:2147/2026 நாள்:29.06.2026) : 46.34 ச.மீ (0.79%)		
குடை குட்குகு: 12.0மீ வரை அகலம் உள்ள சாலைகளுக்கு 1.5மீx1.5மீ-ம் விட்டடடல் வேண்டும்.		
நிபந்தனைகள்:		
1.இம்மனைப்பிரிவிற்கு உள்ளாட்சி இறுதி ஒப்புதல் அளிக்கும் முன் இத்தனை எந்தத் துறையாலும் நில ஆர்ஜித நடவடிக்கை எடுக்கப்படவில்லை என்றும், எந்தத் துறைகளாலும் நில ஆர்ஜிதப் படடியால் மாவட்ட வருவாய் அலுவலருக்கு வழங்கப்படவில்லை என்றும் உடனடி உறுதி செய்ய வேண்டும்.		
2.ஊராணை எண்.155 - ன் நகராட்சி நிர்வாகம் (ம) குடிநீர் வழங்கல் துறை நாள் 04.02.2019 (ம) 31.01.2020 ன் படி விதிகள் அனைத்தும் பொருத்தம்.		
3.ஊராணை எண் 155 - ன், ஊரக வளர்ச்சி துறை நாள் 19.12.2020 - ன் படி நில உரிமம் குறித்து உள்ளாட்சி நிர்வாக அதிகாரி முழு திருப்தியில் உள்ளது என சான்றிதழில் பெரிட இம்மனைப்பிரிவிற்கு தொழில்நுட்ப ஒப்புதல் வழங்கப்பட்டது.		
4.நில உரிமம் குறித்து வழங்கப்பட்ட சான்றுகள் மற்றும் பரிசீலனைக்கு சமர்ப்பிக்கப்பட்ட ஆவணங்கள் சரியானவையல்ல என அறிவிக்கப்பட்டால் மனைப்பிரிவிற்குத் தொழில் நுட்ப ஒப்புதல் வழங்கப்படவில்லை என்றும் பரப்பளவு ஏற்படக் கூடிய குடிநீரை ஏற்படும் இம்மனைப்பிரிவிற்கு வழங்கப்பட்ட தொழில் நுட்ப ஒப்புதல் எவ்வித முன்னறிவிப்பிற்கு நகர் ஊரமைப்பு இயக்குனர்/ஆணையர் அளிக்கவில்லை இத்தகு போடப்படும்.		
5.விநியோகக்குட்கான மனைகளை விநியோக போட்டியோடு இல்லமொன்று தகவலுக்கு நகர் ஊரமைப்புத்துறையில் ஒப்புதல் அளிக்கப்பட்ட வரைபடங்களைமும் மனை வங்குதளங்களுக்கு கட்டப்படம் வழங்கப்பட வேண்டும்.		
6.நகர் ஊரமைப்புத்துறை சட்டப்படிமமாக தொழில்நுட்ப அனுமதி அளிப்பதன் மூலம் விண்ணப்பதாரரின் பெரிட உள்ள நில உரிமமைய உறுதிப்படுத்துதலின்மை தொழில்நுட்ப அனுமதி திட்ட அனுமதி அளிப்பதற்கு முன்பு விண்ணப்பதாரரின் விண்ணப்பத்துடன் சமர்ப்பித்த ஆவணங்களில் (கிரையத்திற்குத்தகுந்த பத்திரம், பட்டி, நகரமீதிரம், பொது அதிகார பத்திரம் (மேலும் பல) விண்ணப்பதாரர் வளர்ச்சி செய்ய உரிமை உள்ளதா என்று பட்டிமேல் சரிபார்க்கப்படுகிறது. அதன் மூலம் முற்றிடப்படாத விண்ணப்பதாரருக்கு வளர்ச்சி செய்ய உரிமை உள்ளதா என்று பார்க்கப்படுகிறது. பொதுநிலை வங்கு விஷயம் எந்த படிமம் விண்ணப்பதாரருக்கு பொதுநிலை உரிமை உரிமமைய நலியாக உறுதிப்படுத்துகின்றன வேண்டும். மேலும் அதன் மேல் வேறு யாருமே தன் தம் உரிமை கோரினால் அவர்கள் அதனை பொருத்தமான தகுதியுள்ள நிர்வாகத்தின் முன் தீர்த்துக்கொள்ளலாம். இதனை முடிவு செய்ய நகர் ஊரமைப்புத்துறை பொருத்தமான அமைப்பு அல்ல.		
7.ஒப்புதல் அளிக்கப்பட்ட மனைப்பிரிவு வரைபடத்தினை எவ்வித மாற்றமும், வீடுதல்கள் மனைப்பிரிவு நடைமுறையில் 6% அளவிலான தகவல்பலகை மூலம் பொதுமக்கள் பார்வைக்கு நிர்ந்தரமாக பிரசுரிக்கப்பட வேண்டும்.		
8.உத்தேச மனைப்பிரிவு அமைப்பு நிலம் தொடர்பாக நீதிமன்ற வழக்கு ஒத்தும் நிலையில் இருப்பின் இத்துறையின் அனுமதி செலுத்தக்கூது அல்ல.		
9.உத்தேச மனைப்பிரிவின் ஊடு நிர்வாகிகள் அமைப்புவின் அங்கு பரப்பளவு ஏற்படாதவாறு கட்டடங்கள் கட்டப்பட வேண்டும்.		
10.உத்தேச மனைப்பிரிவின் ஊடு PLOTLY, HALLWAY, LANE AND VESTIBULE LINE ஆகியன செல்லுமாயின் அவைகள் சாலைப்பின் போக்கிற்கு ஏற்றவாறு மாற்றியமைக்கப்பட வேண்டும்.		
11.உத்தேச மனைப்பிரிவு இடத்தில் கட்டடம் கட்டும் பொது உரிம விதிகளை பின்பற்றி உரிம அனுமதி பெற்று கட்டப்பட வேண்டும்.		
12.உத்தேச மனைப்பிரிவில் எந்தவித மாற்றம் செய்யாத இத்திறமும் இத்திறமையின் முன் அனுமதி பெறப்பட வேண்டும்.		
13.உத்திரவு வழத்ததில் குறிப்பிடப்பட்டுள்ள சிறப்பு நிபந்தனைகள் (ம) மனைப்பிரிவு நிபந்தனைகள் தவறாது கடைபிடிக்கப்பட வேண்டும்.		
14. ஊராணை எண் 155 - ன் வீடுவசதி (ம) ஊரக வளர்ச்சி துறை நாள் 19.12.2020 - ன் படி தொலைதொடர்பு கம்பீகளுக்கு இடமளிக்கும் வகையில் குறைந்தபட்சம் 0.15மீ கோண். வேற்று குழாய்கள் (பெரிய அளவிலான HUME குழாய்கள் / HDPE குழாய்கள்) மனைப்பிரிவு சாலைகளின் வெளிப்புற விளிம்புகளில் அமைக்கப்பட வேண்டும்.		
SWP/ DTCP/ NAMAKKAL / LAYOUT NO. 119/2026		

Eight ways to know a piece of land before you pay for it.

This report covers one part of the picture. These cover the rest, drawn from the same government records, for any property in Tamil Nadu.

LandLens One

Ask anything about a property and get an answer grounded in live government records, with the sources shown.

[/landlens/one](#)



Verify My Land

Every record check run on one property and returned as a single report.

[/landlens/verify-my-land](#)



Legal Opinion

An advocate's written opinion on the title, built on the records we pull for it.

[/landlens](#)



One Map

Every layer on one map: the parcel, its boundary, zoning, water bodies and what sits around it.

[/landlens/one/map](#)



PriceMap

What land actually changed hands for around this plot, taken from the registered deeds.

[/landlens/pricemap](#)



Build Scope

What you are allowed to build here: floor space, height, coverage and setbacks.

[/landlens/build-scope](#)



Property Tracker

Watch a property and hear about it when something new is registered against it.

[/landlens/property-tracker](#)



Deal Room

Run the transaction in one place: documents, stamping, signatures and the parties.

[/landlens/deal-room](#)



Twenty-four checks you can run yourself, at no cost.

Records and verification

The registers themselves, read for you.

Encumbrance Certificate

Patta and Chitta

Field Measurement Sketch

EC Analyzer

Bank charge check

Court case search

Seller background check

Approval check by survey

Value and duty

What it is worth and what it costs to register.

Guideline value by street

Guideline value by survey

Stamp duty and registration fees

Capital gains

Floor space index

Area unit converter

Zoning and land use

What the plan says can happen on this land.

Land use zone finder

CMDA land use check

Coastal regulation zone

Master plan check

Water bodies finder

Airport height clearance

Registers and directories

Who holds it, and which office keeps the record.

Find your registering office

Temple property check

Waqf property check

RERA register



Every free tool
/tools



Services we run
for you
/services



The LandLens
suite
/landlens/one



Every claim in this document traces back to a government record.

Legal opinions, due diligence and title verification

Building plan, layout and sub-division approvals

Completion and occupancy certificates, regularisation

Escrow, negotiation and NRI property management

Land survey, soil testing, architecture and construction

Verified RealEstate
3/350/2 Mettukuppam,
OMR Thoraipakkam,
Chennai 600 097, India
hello@verified.realestate
+91 9996 12 9996

Prepared from the registers named on the page each finding sits on. Where a register could not be read, this document says so in its place rather than leaving the gap to be read as a clean result.

