

PP

APPROVAL RECORD

Planning Permission

Survey 26/1

Ernapuram

Namakkal district, Tamil Nadu

APPROVAL TYPE

Layout Approval

ISSUING AUTHORITY

DTCP

EXTENT APPROVED

0.1213 acres

PURPOSE

Residential

The approval as the planning authority issued it, reproduced in full behind this page.

An approval speaks to what was sanctioned, not to what was built. Completion is a separate record.

ச. பிரபுசங்கர்


அளவர் / உதவி வரைவாளர்

ச. சுரேந்திரன்

வரைவாளர் நிலை - III

தேன்மொழி

மேற்பார்வையாளர்

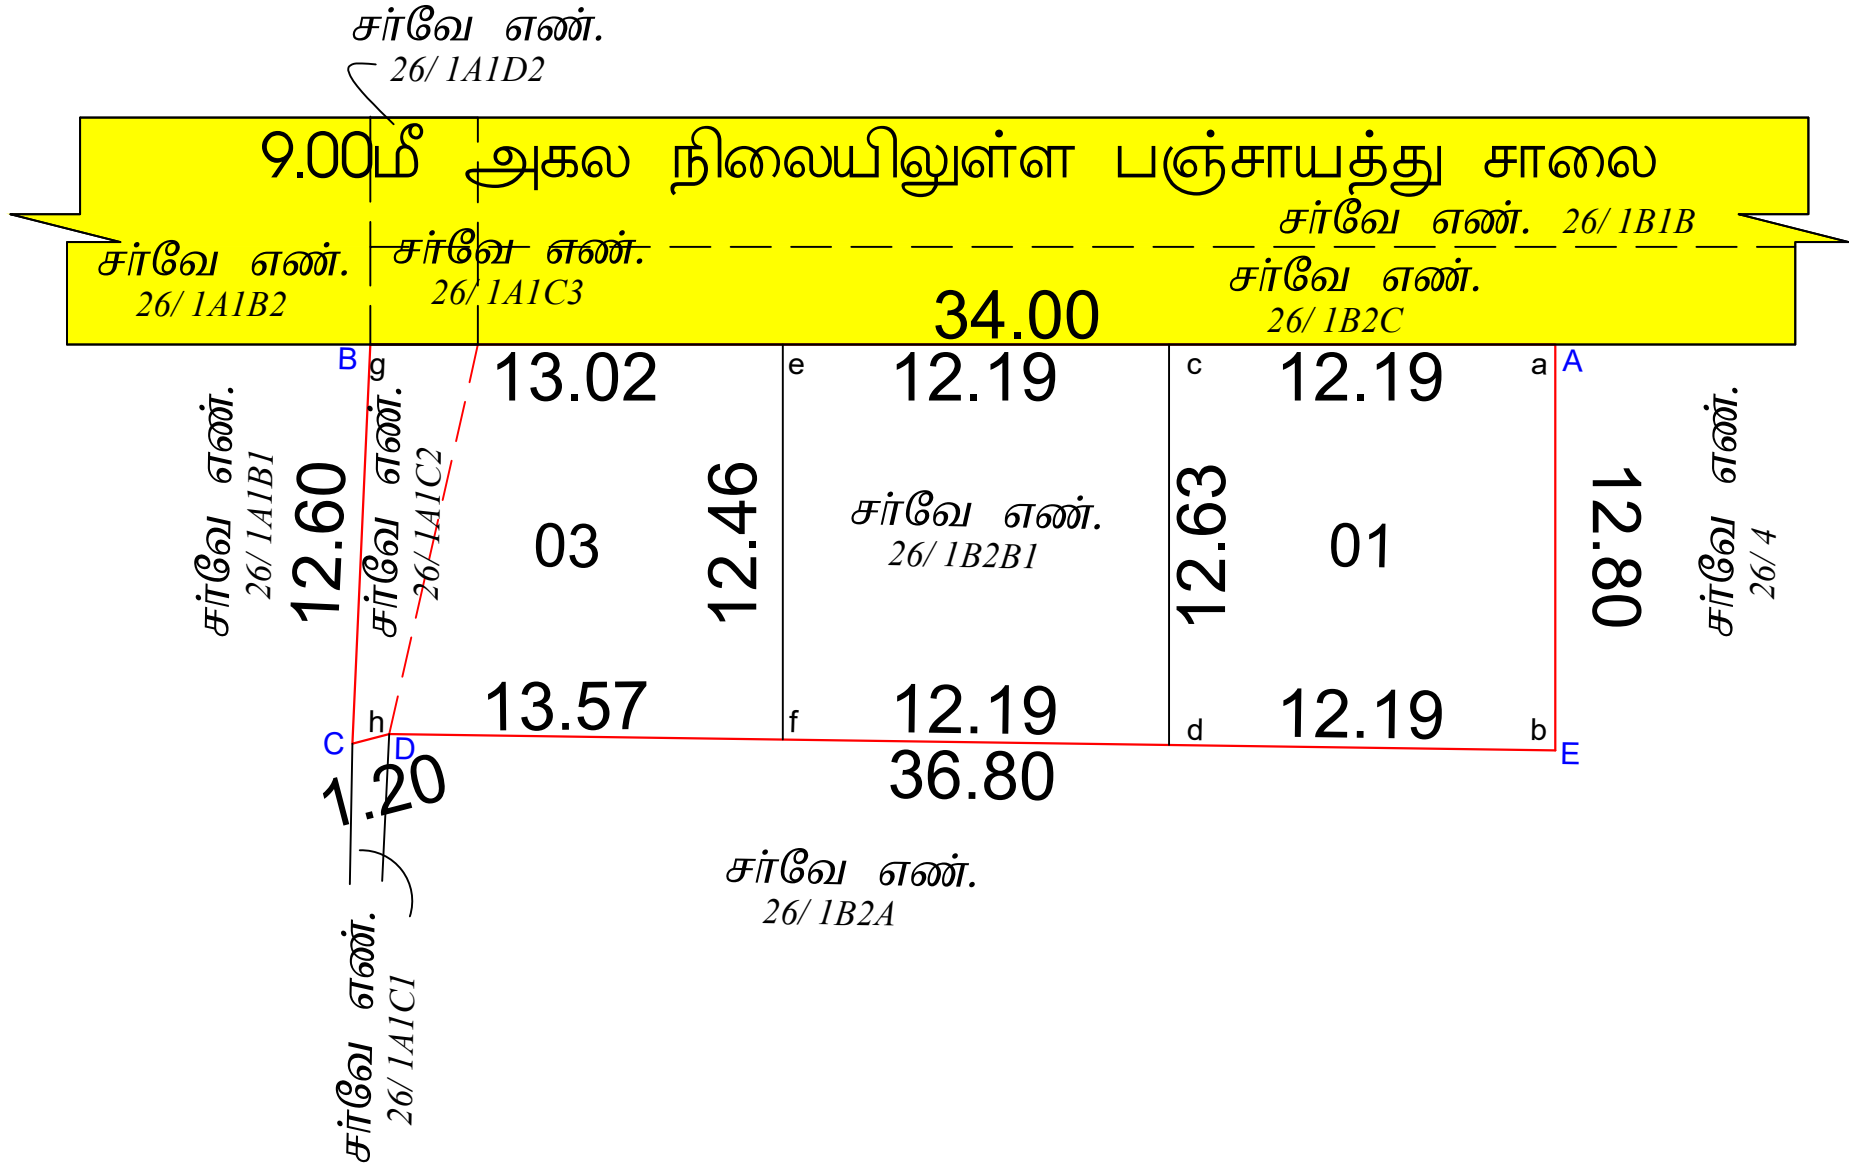

மாவட்ட நகர் ஊரமைப்பு அலுவலகம் (DTCP), நாமக்கல்

நாமக்கல் ஊராட்சி ஒன்றியம்

நாமக்கல் மாவட்டம், நாமக்கல் வட்டம், நாமக்கல் ஊராட்சி ஒன்றியம், எண்ணாபுரம் ஊராட்சி / கிராமம், சர்வேஎண்-26/1A1C2, 1B2B1-ல் அளையும் உத்தேச குடியிருப்பு மனைப்பிளவுக்கான மனைகள் அளமப்பு தொழில் நுட்ப ஒப்புதல் வரைபடம். (திட்டமில்லாத பகுதி)

அளவு : 1:400 (அ) 1"=33'0"

இணையதள விண்ணப்ப எண்: S4NKV0QJ(17869-2023-NKL)



குறிப்பு:

- (i) மனைப்பிளவின் மொத்தப்பரப்பு : 0.1213ஏக்கர் (அ) 491.00 சதுரமீ
- (ii) சாலை மற்றும் மூலை மடக்குகளின் பரப்பு : 0.00 சதுரமீ
- (iii) மனைப்பிளவு எல்லை
- (iv) உத்தேச சாலை
- (v) நிலையில் உள்ள சாலை
- (vi) கோரிய மனைகள் : 03
- (vii) ஒதுக்கிய மனைகள் : 03
- (viii) பொது ஒதுக்கீடு:-
(உத்தேச சாலை பரப்பளவு நீங்கலாக மீதமுள்ள பரப்பளவிற்கு கணக்கீடு செய்யப்பட்டுள்ளது)
- (ix) ஒதுக்கப்படவேண்டிய பூங்காவிற்கான பரப்பு = (மனைப்பிளவின் மொத்தப்பரப்பு- சாலைகளின் மொத்தப்பரப்பு) X (10 /100)
= (491.00 -0.00) X (10 /100)
= 49.10சமீ

அரசாண எண் 18-ன், நகராட்சி நிர்வாகம் ம) குடிநீர் வழங்கல் துறை நான் 422019-ன் படி 10% பரப்பிற்கு ஈடான அரசு வழிக்கட்டி மதிப்பிட்டு தொகையினை மனுதாரரால் அரசு கணக்கில் செலுத்தப்பட்டுள்ளது.

மனைஉட்பிளவின் எல்லை : ABCDE

மனை எண் 1 பரப்பு : 158.00 சதுரமீ எல்லை abcd

மனை எண் 2 பரப்பு : 155.00 சதுரமீ எல்லை cdef

மனை எண் 3 பரப்பு : 178.00 சதுரமீ எல்லை efgh

மூலை மடக்கு : 12.0மீ சாலை வரை 1.52மீx1.52மீ

III நிபந்தனைகள் :

- இம்மனைப்பிளவிற்கு உள்ளடக்கி இறுதி ஒப்புதல் அளிக்கும் முன் இடத்தினை எந்தத் துறையாலும் நில அபிவிருத்தி நடவடிக்கை எடுக்கப்படவில்லை என்றும் எந்தத் துறைக்காகவும் நில அபிவிருத்தி பட்டியல் மாவட்ட வருவாய் அலுவலருக்கு அனுப்பப்படவில்லை என்றும் உள்ளடக்கி உறுதி செய்ய வேண்டும்.
- அரசாண எண் 18, 16 -ன், நகராட்சி நிர்வாகம் ம) குடிநீர் வழங்கல் துறை நான் 422019 ம) 31.01.2020-ன் படி வழிகள் அமைத்துக் கொடுத்தும்.
- அரசாண எண் 181 -ன், ஊரக வளர்ச்சி துறை நான் 19.12.2020-ன் படி நில உரிமம் குறித்து உள்ளடக்கி நிர்வாக அதிகாரி முழு திருப்தியில் உள்ளது என சான்றிதழை மீளில் இம்மனைப்பிளவிற்கு, தொழில்நுட்ப ஒப்புதல் வழங்கப்பட்டது.
- நில உரிமம் குறித்து வழங்கப்பட்ட சான்றுகள் மற்றும் பரிசீலனைக்குச் சமர்ப்பிக்கப்பட்ட ஆவணங்கள் சரிபாணவையல் என அறியப்பட்டால், மனைப்பிளவிற்குத் தொழில் நுட்ப ஒப்புதல் வழங்கியதில் ஏதேனும் பாதியை ஏற்படக் கூடிய சூழ்நிலை ஏற்படின் இம்மனைப்பிளவிற்கு வழங்கப்பட்ட தொழில் நுட்ப ஒப்புதல் எவ்வித முன்னறிவிப்பும்ன்றி நான் ஊரமைப்பு இயக்குநர்/ஆணையர் அவர்களால் இரத்து செய்யப்படும்.
- விற்பனைக்குட்பட்ட மனைகளை விற்பனை செய்யும்போது இவ்வமனையின் நகமேடு நான் ஊரமைப்புத்துறையில் ஒப்புதல் அளிக்கப்பட்ட வரைபடங்களையும் மனை வங்குபல்களுக்கு கட்டாயம் வழங்கப்பட வேண்டும்.
- நான் ஊரமைப்புத் துறை சுட்டப்பூர்வமாக தொழில்நுட்ப அனுமதி அளிப்பதன் மூலம் விண்ணப்பதாரரின் மீளில் உள்ள நில உரிமமைய உறுதிப்படுத்தவில்லை தொழில் நுட்ப அனுமதி/ திட்ட அனுமதி அளிப்பதற்கு முன்பு விண்ணப்பதாரரின் விண்ணப்பத்துடன் சமர்ப்பித்த ஆவணங்களில்லியப்பத்திரம், குத்தகை பத்திரம், தளப்பத்திரம், போது அதிகார பத்திரம் மேலும் பல விண்ணப்பதாரர் வளர்ச்சி செய்ய உரிமையுள்ளதா என்று மட்டுமே சரிபாணவையல் அனுமதி-அனுமதி மூலம் முறையிடமாக விண்ணப்பதாரருக்கு வளர்ச்சி செய்ய உரிமை உள்ளதா என்று பார்க்கப்படுகிறது.
- செத்தினை வங்க விரும்பும் ஏந்த நபரும் விண்ணப்பதாரருக்கு செத்தின்மீது உள்ள உரிமமைய தனியாக உறுதிப்படுத்திக் கொள்ள வேண்டும். மேலும் அதன் மேல் வேறு யாரேனும் தனி நபர் உரிமை கோரினால் அவர்கள் அதனை பொருத்தமான தகுதியுள்ள நிதிமன்றத்தின் முன் தீர்த்துக்கொள்ளவும் இதனை முடிவு செய்ய நான் ஊரமைப்புத் துறை பொருத்தமான அளமப்பு அல்ல.
- ஒப்புதல் அளிக்கப்பட்ட மனைப்பிளவு வரைபடத்தினை எவ்வித மாற்றமும், விடுதலின்றி மனைப்பிளவு துறையாலில்லில் 6மீ அளவினை தவறாமல் மூலம் பொதுமக்கள் பாளையக்கு நிர்ந்தரமாக பிரகடிக்கப்பட வேண்டும்.
- உத்தேச மனைப்பிளவு அளமையும் நிலம் தொடர்பாக நீதிமன்ற வழக்கு ஏதேனும் நிலையில் இருப்பின் இத்துறையின் மனைப்பிளவு அனுமதி செல்லத்தக்கது அல்ல.
- உத்தேச மனைப்பிளவின் ஊடே நிர்ந்தவகன் அளமையின் அகற்கு பாதியை ஏற்படாதவாறு கட்டடங்கள் கட்டப்பட வேண்டும்.
- உத்தேச மனைப்பிளவின் ஊடே HT LINE, LT LINE மற்றும் TELEPHONE LINE செல்லுமையின் அதனை சாலையின் போக்கிற்கு ஏற்றவாறு மாற்றியமைக்கப்பட வேண்டும்.
- உத்தேச மனைப்பிளவு இடத்தில் கட்டடம் கட்டும் போது உரிய விதிகளை பின்பற்றி உரிய அனுமதி பெற்று கட்டப்பட வேண்டும்.
- உத்தேச மனைப்பிளவில் ஏந்தலித மாற்றம் செய்வதாக இருந்தாலும் இத்துறையின் முன் அனுமதி பெறப்பட வேண்டும்.
- உத்திரவு கூதத்தில் குறிப்பிடப்பட்டுள்ள சிறப்பு நிபந்தனைகள் ம) மனைப்பிளவு நிபந்தனைகள் தவறாது கடைப்பிடிக்கப்பட வேண்டும்.

Approval No:SWP/DTCP/NAMAKKAL/LAYOUT NO. 428/2023.

உதவி இயக்குநர்,
மாவட்ட நகர் ஊரமைப்பு அலுவலகம்
நாமக்கல்.

Eight ways to know a piece of land before you pay for it.

This report covers one part of the picture. These cover the rest, drawn from the same government records, for any property in Tamil Nadu.

LandLens One

Ask anything about a property and get an answer grounded in live government records, with the sources shown.

[/landlens/one](#)



Verify My Land

Every record check run on one property and returned as a single report.

[/landlens/verify-my-land](#)



Legal Opinion

An advocate's written opinion on the title, built on the records we pull for it.

[/landlens](#)



One Map

Every layer on one map: the parcel, its boundary, zoning, water bodies and what sits around it.

[/landlens/one/map](#)



PriceMap

What land actually changed hands for around this plot, taken from the registered deeds.

[/landlens/pricemap](#)



Build Scope

What you are allowed to build here: floor space, height, coverage and setbacks.

[/landlens/build-scope](#)



Property Tracker

Watch a property and hear about it when something new is registered against it.

[/landlens/property-tracker](#)



Deal Room

Run the transaction in one place: documents, stamping, signatures and the parties.

[/landlens/deal-room](#)



Twenty-four checks you can run yourself, at no cost.

Records and verification

The registers themselves, read for you.

Encumbrance Certificate

Patta and Chitta

Field Measurement Sketch

EC Analyzer

Bank charge check

Court case search

Seller background check

Approval check by survey

Value and duty

What it is worth and what it costs to register.

Guideline value by street

Guideline value by survey

Stamp duty and registration fees

Capital gains

Floor space index

Area unit converter

Zoning and land use

What the plan says can happen on this land.

Land use zone finder

CMDA land use check

Coastal regulation zone

Master plan check

Water bodies finder

Airport height clearance

Registers and directories

Who holds it, and which office keeps the record.

Find your registering office

Temple property check

Waqf property check

RERA register



Every free tool
/tools



Services we run
for you
/services



The LandLens
suite
/landlens/one



Every claim in this document traces back to a government record.

Legal opinions, due diligence and title verification

Building plan, layout and sub-division approvals

Completion and occupancy certificates, regularisation

Escrow, negotiation and NRI property management

Land survey, soil testing, architecture and construction

Verified RealEstate
3/350/2 Mettukuppam,
OMR Thoraipakkam,
Chennai 600 097, India
hello@verified.realestate
+91 9996 12 9996

Prepared from the registers named on the page each finding sits on. Where a register could not be read, this document says so in its place rather than leaving the gap to be read as a clean result.

