

PP

APPROVAL RECORD

Planning Permission

Salem district, Tamil Nadu

APPROVAL TYPE


Layout Approval

ISSUING AUTHORITY

DTCP

The approval as the planning authority issued it, reproduced in full behind this page.

An approval speaks to what was sanctioned, not to what was built. Completion is a separate record.

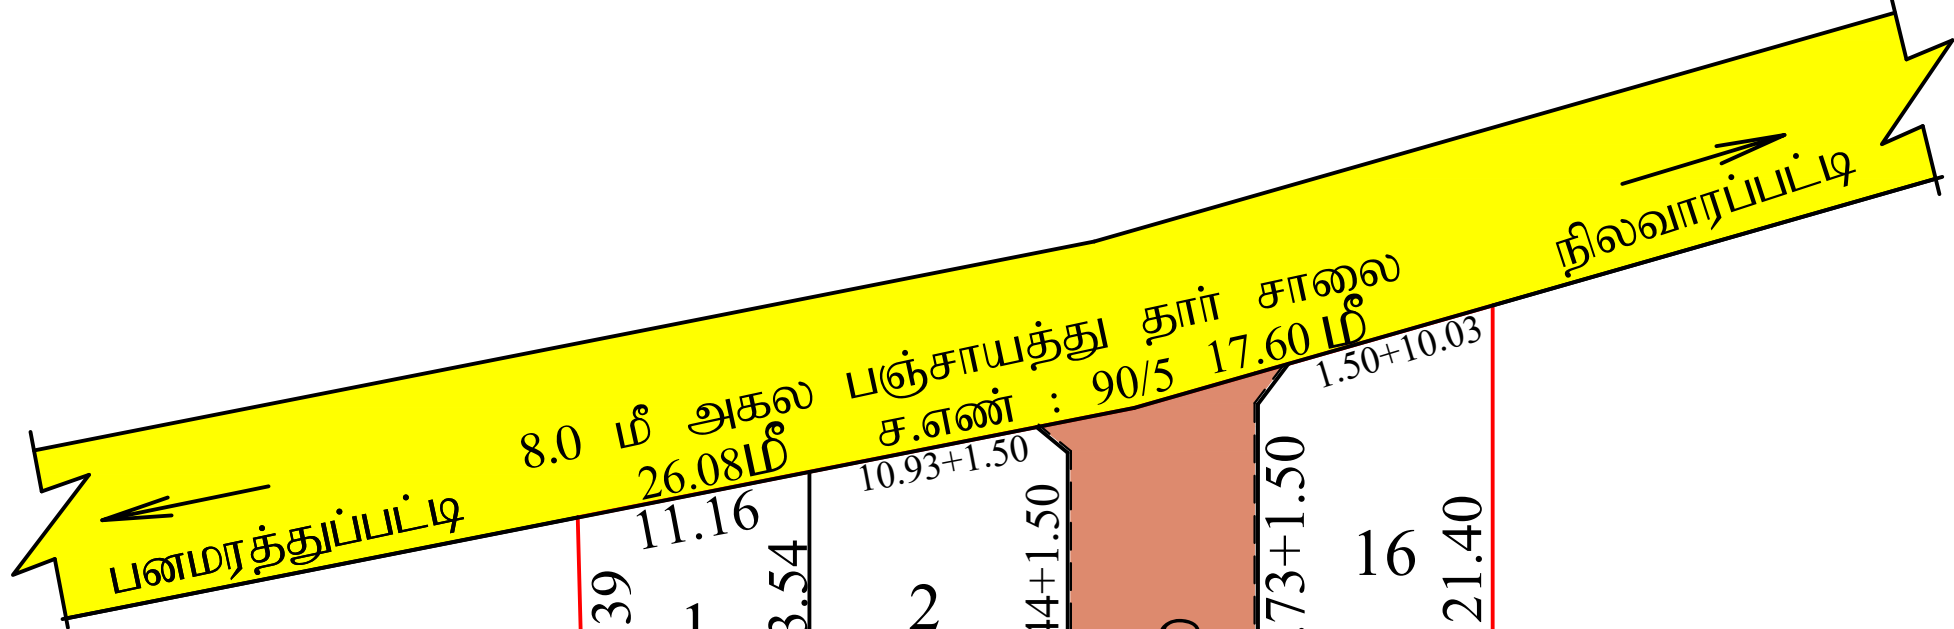

ச.எண் : 83/2A

94.80 மீ

9.0 மீ அகல மனைப்பிரிவு சாலை

103.80 மீ

ச.எண் : 83/2B1

உள்ளாட்சிக்கு ஒதுக்கப்பட்ட பொது உபயோகம் (PP1) மனை 15.80 ச.மீ (0.50%)
மின்பகிர்மானத்திற்கு (TANGEDCO) ஒதுக்கப்பட்ட பொது உபயோகம் (PP2) மனை 17.09 ச.மீ (0.54%)

ச.எண் : 83/2B2B

0.15m ஓ தொலைத்தொடர்பு பயன்பாடு



மாவட்ட நகர் ஊரமைப்பு அலுவலகம் (DRC) சேலம் மாவட்டம் சேலம் உள்ளூர் திட்டக்குழுமம் பனமரத்துப்பட்டி ஊராட்சி ஒன்றியம்	
சேலம் மாவட்டம், சேலம் வட்டம், நிலவாரப்பட்டி ஊராட்சி/கிராமம், ச.எண் : 83/2B2A-ல் அமையும் உத்தேச குடியிருப்பு மனைப்பிரிவுக்கான திட்ட அனுமதி மற்றும் தொழில்நுட்ப ஒப்புதல் வரைபடம்.	
கோப்பு எண் : SLM /ILTNOGB1 /62611/ 2026 இணையதள விண்ணப்பம் எண் : ILTNOGB1 அளவு : 1: 400 (அனைத்து அளவுகளும் மீட்டரில் குறிப்பிடப்பட்டுள்ளது)	(திட்டப்பகுதி)
குறிப்பு : (i) மனைப்பிரிவின் மொத்தப்பரப்பளவு : 1.0 ஏக்கர் (அ) 4046.82 சதுர.மீ. (ii) கோரிய மனைகள் : 16 (iii) ஒதுக்கிய மனைகள் : 16 (iv) மனைப்பிரிவு சாலைகளின் பரப்பளவு : 902.11 சதுர.மீ (முலைமுடக்கு உட்பட) மனைப்பிரிவின் எல்லை நிலையிலுள்ள சாலை பொது ஒதுக்கீடுகள் : (மனுதாரரால் உள்ளாட்சிக்கு தானமாக ஒப்படைக்கப்பட்டவை) உத்தேச மனைப்பிரிவு சாலை (முலைமுடக்கு உட்பட) பரப்பு : 902.11 ச.மீ அரசாணை எண் 18-ன் நகராட்சி நிர்வாகம்(ம)குடிநீர் வழங்கல் துறை நாள் 4.2.2019-ன் படி பூங்கா ஒதுக்கீடு இடத்திற்கு அரசு வழிக்காட்டி மதிப்பீட்டின்படி தொகையினை அரசு கணக்கில் மனுதாரரால் செலுத்தப்பட்டுள்ளது.	
பொது உபயோகம் : (TNCDBR 2019,47(8)-ன் படி தானமாக ஒப்படைக்கப்பட்டவை) <u>உள்ளாட்சிக்கு தானமாக ஒப்படைக்கப்பட்ட பொது உபயோக மனைப்பரப்பு</u> உள்ளாட்சிக்கு ஒப்படைக்கப்பட்ட (PP1) பொது உபயோக மனைப்பரப்பு : 15.80 ச.மீ (0.50 %) <u>TANGEDCO-க்கு தானமாக ஒப்படைக்கப்பட்ட பொது உபயோக மனைப்பரப்பு</u> TANGEDCO-க்கு ஒப்படைக்கப்பட்ட (PP2) பொது உபயோக மனைப்பரப்பு : 17.09 ச.மீ (0.54%)	
முலை முடக்கு: 12.0 மீ வரையிலான அகலம் உள்ள சாலைகளுக்கு 1.50 மீ X 1.50 மீ விடப்பட வேண்டும்	
அரசாணை எண் : 155-ன், வீட்டுவசதி (ம) நகர்ப்புற வளர்ச்சித்துறை, நாள் 08.10.2025-ன் படி தொலைத்தொடர்பு கம்பிகளுக்கு இடமளிக்கும் வகையில் குறைந்தபட்சம் 0.15மீ விட்டம் கொண்ட வெற்று குழாய்கள் (பெரிய அளவிலான HUME குழாய்கள்/ HDPE குழாய்கள்) மனைப்பிரிவு சாலைகளின் வெளிப்புற விளிம்புகளில் அமைக்கப்பட வேண்டும்	
நிபந்தனைகள்: 1. அரசாணை எண் : 18-ன், நகராட்சி நிர்வாகம் (ம)குடிநீர் வழங்கல் துறை நாள்: 04.02.2019 -ன் படி உள்ள நிபந்தனைகளை கடைப்பிடிக்க வேண்டும். 2. அரசாணை எண் : 16-ன் நகராட்சி நிர்வாகம் (ம) குடிநீர் வழங்கல் (MAI)துறை நாள் 31.01.2020-ன் படி உள்ள நிபந்தனைகளை கடைப்பிடிக்க வேண்டும் 3. அரசாணை எண் : 181-ன் வீட்டு வசதி (ம) நகர்ப்புற வளர்ச்சித் துறை ந.வ.4(1),நாள் 09.12.2020-ன் படி நடவடிக்கை மேற்கொள்ளப்பட வேண்டும். 4. இம்மனைப்பிரிவிற்கு உள்ளாட்சி இறுதி ஒப்புதல் அளிக்கும் முன் இடத்தினை எந்தத்துறையாலும் நில ஆர்ஜித நடவடிக்கை மேற்கொள்ளப்படவில்லை என்றும், எந்தத் துறைக்காகவும் நில ஆர்ஜிதப் பட்டியல் மாவட்ட வருவாய் அலுவலருக்கு அனுப்பப்படவில்லை என்றும் உள்ளாட்சி உறுதி செய்ய வேண்டும். 5. நில உரிமம் குறித்து வழங்கப்பட்ட சான்றுகள் மற்றும் பரிசீலனைக்கு சமர்ப்பிக்கப்பட்ட ஆவணங்கள் சரியானவையல்ல என்று அறியப்பட்டாலோ அல்லது மனைப்பிரிவிற்கு தொழில்நுட்ப ஒப்புதல் வழங்கியதால் பாதிப்பு ஏற்படக்கூடிய சூழ்நிலை ஏற்படும் மனைப்பிரிவிற்கு வழங்கப்பட தொழில்நுட்ப ஒப்புதல் எவ்வித முன்னறிவிப்பும் இன்றி நகர் ஊரமைப்பு இயக்குநர் அவர்களால் ரத்து செய்யப்படும். 6. விற்பனைக்குண்டான மனைகளை விற்பனை செய்யும்போது இவ்வாணையின் நகலோடு நகர் ஊரமைப்புத் துறையில் ஒப்புதல் அளிக்கப்பட்ட வரைபட நகல் மனை வாங்குபவர்களுக்கு கட்டாயம் வழங்கப்பட வேண்டும். 7. நகர் ஊரமைப்புத் துறை சட்டப்பூர்வமாக தொழில்நுட்ப அனுமதி அளிப்பதின் மூலம் விண்ணப்பதாரரின் பேரில் உள்ள நில உரிமையை உறுதிப்படுத்தவில்லை தொழில் நுட்ப அனுமதி/திட்ட அனுமதி அளிப்பதற்கு முன்பு விண்ணப்பதாரரின் விண்ணப்பத்துடன் சமர்ப்பித்த ஆவணங்களில் (கிரயப்பத்திரம்- குத்தகைப்பத்திரம்- பட்டா- தானப்பத்திரம்- பொது அதிகார பத்திரம் மேலும் பல) விண்ணப்பதாரர் வளர்ச்சி செய்ய உரிமையுள்ளதா என்று மட்டுமே சரிபார்க்கப்படுகிறது. சொத்தினை வாங்க விரும்பும் எந்த நபரும் விண்ணப்பதாரருக்கு சொத்தின்மீது உள்ள உரிமையை தனியாக உறுதிப்படுத்திக் கொள்ள வேண்டும்.மேலும் அதன் மேல் வேறு யாரேனும் தனி நபர் உரிமை கோரினால் அவர்கள் அதனை பொருத்தமான தகுதியுள்ள நிதிமன்றத்தின் முன் தீத்துக்கொள்ளலாம்.இதனை முடிவு செய்ய நகர் ஊரமைப்புத் துறை பொருத்தமான அமைப்பு அல்ல. 8. நீர் நிலைகள் பாதிக்கப்படா வண்ணம் கட்டிடம் கட்டப்பட வேண்டும். 9. ஒப்புதல் அளிக்கப்பட்ட மனைப்பிரிவு வரைபடத்தை எந்தவிதமாற்றமின்றி மனைப்பிரிவு நுழைவாயில் 6x4 அளவிலான நிரந்திர தகவல்பலகை மூலம் பொதுமக்கள் பார்வைக்கு நிரந்தரமாக பிரகரிக்கப்பட வேண்டும். 10. நிதிமன்ற வழக்கு ஏதேனும் நிறுவையில் இருப்பின் இத்துறையின் மனைப்பிரிவு அனுமதி செல்லத்தக்கது அல்ல. 11. இம்மனைப்பிரிவிலிருந்து அருகில் உள்ள இடத்திற்கு செல்லும் வரைபடத்தில் காண்பிக்கப்பட்டுள்ள மனைப்பிரிவு சாலைகளின் குறுக்கே மனைப்பிரிவு சாலையின் போக்கினை பாதிக்கும் வகையில் சுற்றுச்சுவர் கட்டியிருப்பின் அகற்றப்பட வேண்டும். 12. உத்தேச மனைப்பிரிவு சாலைகளுக்கு மனுதாரரால் தார் சாலை அமைக்கப்பட்டு (BDOVE) வட்டார வளர்ச்சி அலுவலர்/புனியன் பொறியாளர் அவர்களிடம் தரம் குறித்து தகுதிச்சான்று பெறப்பட்ட பின்னரே உள்ளாட்சியால் இறுதி ஒப்புதல் வழங்கப்பட வேண்டும். 13. மனைப்பிரிவின் ஊடே செல்லும் குறைந்த மற்றும் உயர் மின்அழுத்த கம்பி பாதையினை மனுதாரர் தன் சொந்த செலவில் சாலையின் போக்கில் மாற்றியமைக்கப்பட வேண்டும்.	
PLANNING PERMISSION No: 87/2026 Approval No : SWP/DTCP/SALEM/LAYOUT No :160/2026	
உதவி இயக்குநர் / உறுப்பினர் செயலர்(பொ) சேலம் உள்ளூர் திட்டக்குழுமம் மாவட்ட நகர் ஊரமைப்பு அலுவலகம் சேலம் மாவட்டம்.	

Eight ways to know a piece of land before you pay for it.

This report covers one part of the picture. These cover the rest, drawn from the same government records, for any property in Tamil Nadu.

LandLens One

Ask anything about a property and get an answer grounded in live government records, with the sources shown.

[/landlens/one](#)



Verify My Land

Every record check run on one property and returned as a single report.

[/landlens/verify-my-land](#)



Legal Opinion

An advocate's written opinion on the title, built on the records we pull for it.

[/landlens](#)



One Map

Every layer on one map: the parcel, its boundary, zoning, water bodies and what sits around it.

[/landlens/one/map](#)



PriceMap

What land actually changed hands for around this plot, taken from the registered deeds.

[/landlens/pricemap](#)



Build Scope

What you are allowed to build here: floor space, height, coverage and setbacks.

[/landlens/build-scope](#)



Property Tracker

Watch a property and hear about it when something new is registered against it.

[/landlens/property-tracker](#)



Deal Room

Run the transaction in one place: documents, stamping, signatures and the parties.

[/landlens/deal-room](#)



Twenty-four checks you can run yourself, at no cost.

Records and verification

The registers themselves, read for you.

Encumbrance Certificate

Patta and Chitta

Field Measurement Sketch

EC Analyzer

Bank charge check

Court case search

Seller background check

Approval check by survey

Value and duty

What it is worth and what it costs to register.

Guideline value by street

Guideline value by survey

Stamp duty and registration fees

Capital gains

Floor space index

Area unit converter

Zoning and land use

What the plan says can happen on this land.

Land use zone finder

CMDA land use check

Coastal regulation zone

Master plan check

Water bodies finder

Airport height clearance

Registers and directories

Who holds it, and which office keeps the record.

Find your registering office

Temple property check

Waqf property check

RERA register



Every free tool
/tools



Services we run
for you
/services



The LandLens
suite
/landlens/one



Every claim in this document traces back to a government record.

Legal opinions, due diligence and title verification

Building plan, layout and sub-division approvals

Completion and occupancy certificates, regularisation

Escrow, negotiation and NRI property management

Land survey, soil testing, architecture and construction

Verified RealEstate
3/350/2 Mettukuppam,
OMR Thoraipakkam,
Chennai 600 097, India
hello@verified.realestate
+91 9996 12 9996

Prepared from the registers named on the page each finding sits on. Where a register could not be read, this document says so in its place rather than leaving the gap to be read as a clean result.

