

PP

APPROVAL RECORD

Planning Permission

Salem, Mettur taluk
Salem district, Tamil Nadu

APPROVAL TYPE
Layout Approval

ISSUING AUTHORITY
DTCP

EXTENT APPROVED
2.00 acre

PURPOSE
Residential

The approval as the planning authority issued it, reproduced in full behind this page.


An approval speaks to what was sanctioned, not to what was built. Completion is a separate record.



கா.துர்க்கேஸ்வரி
அளவர்/உதவி வரைவாளர்

மூ.மணிகண்டன்
வரைவாளர் நிலை-III

க.மோகனா
கட்டடகலை/திட்ட உதவியாளர்

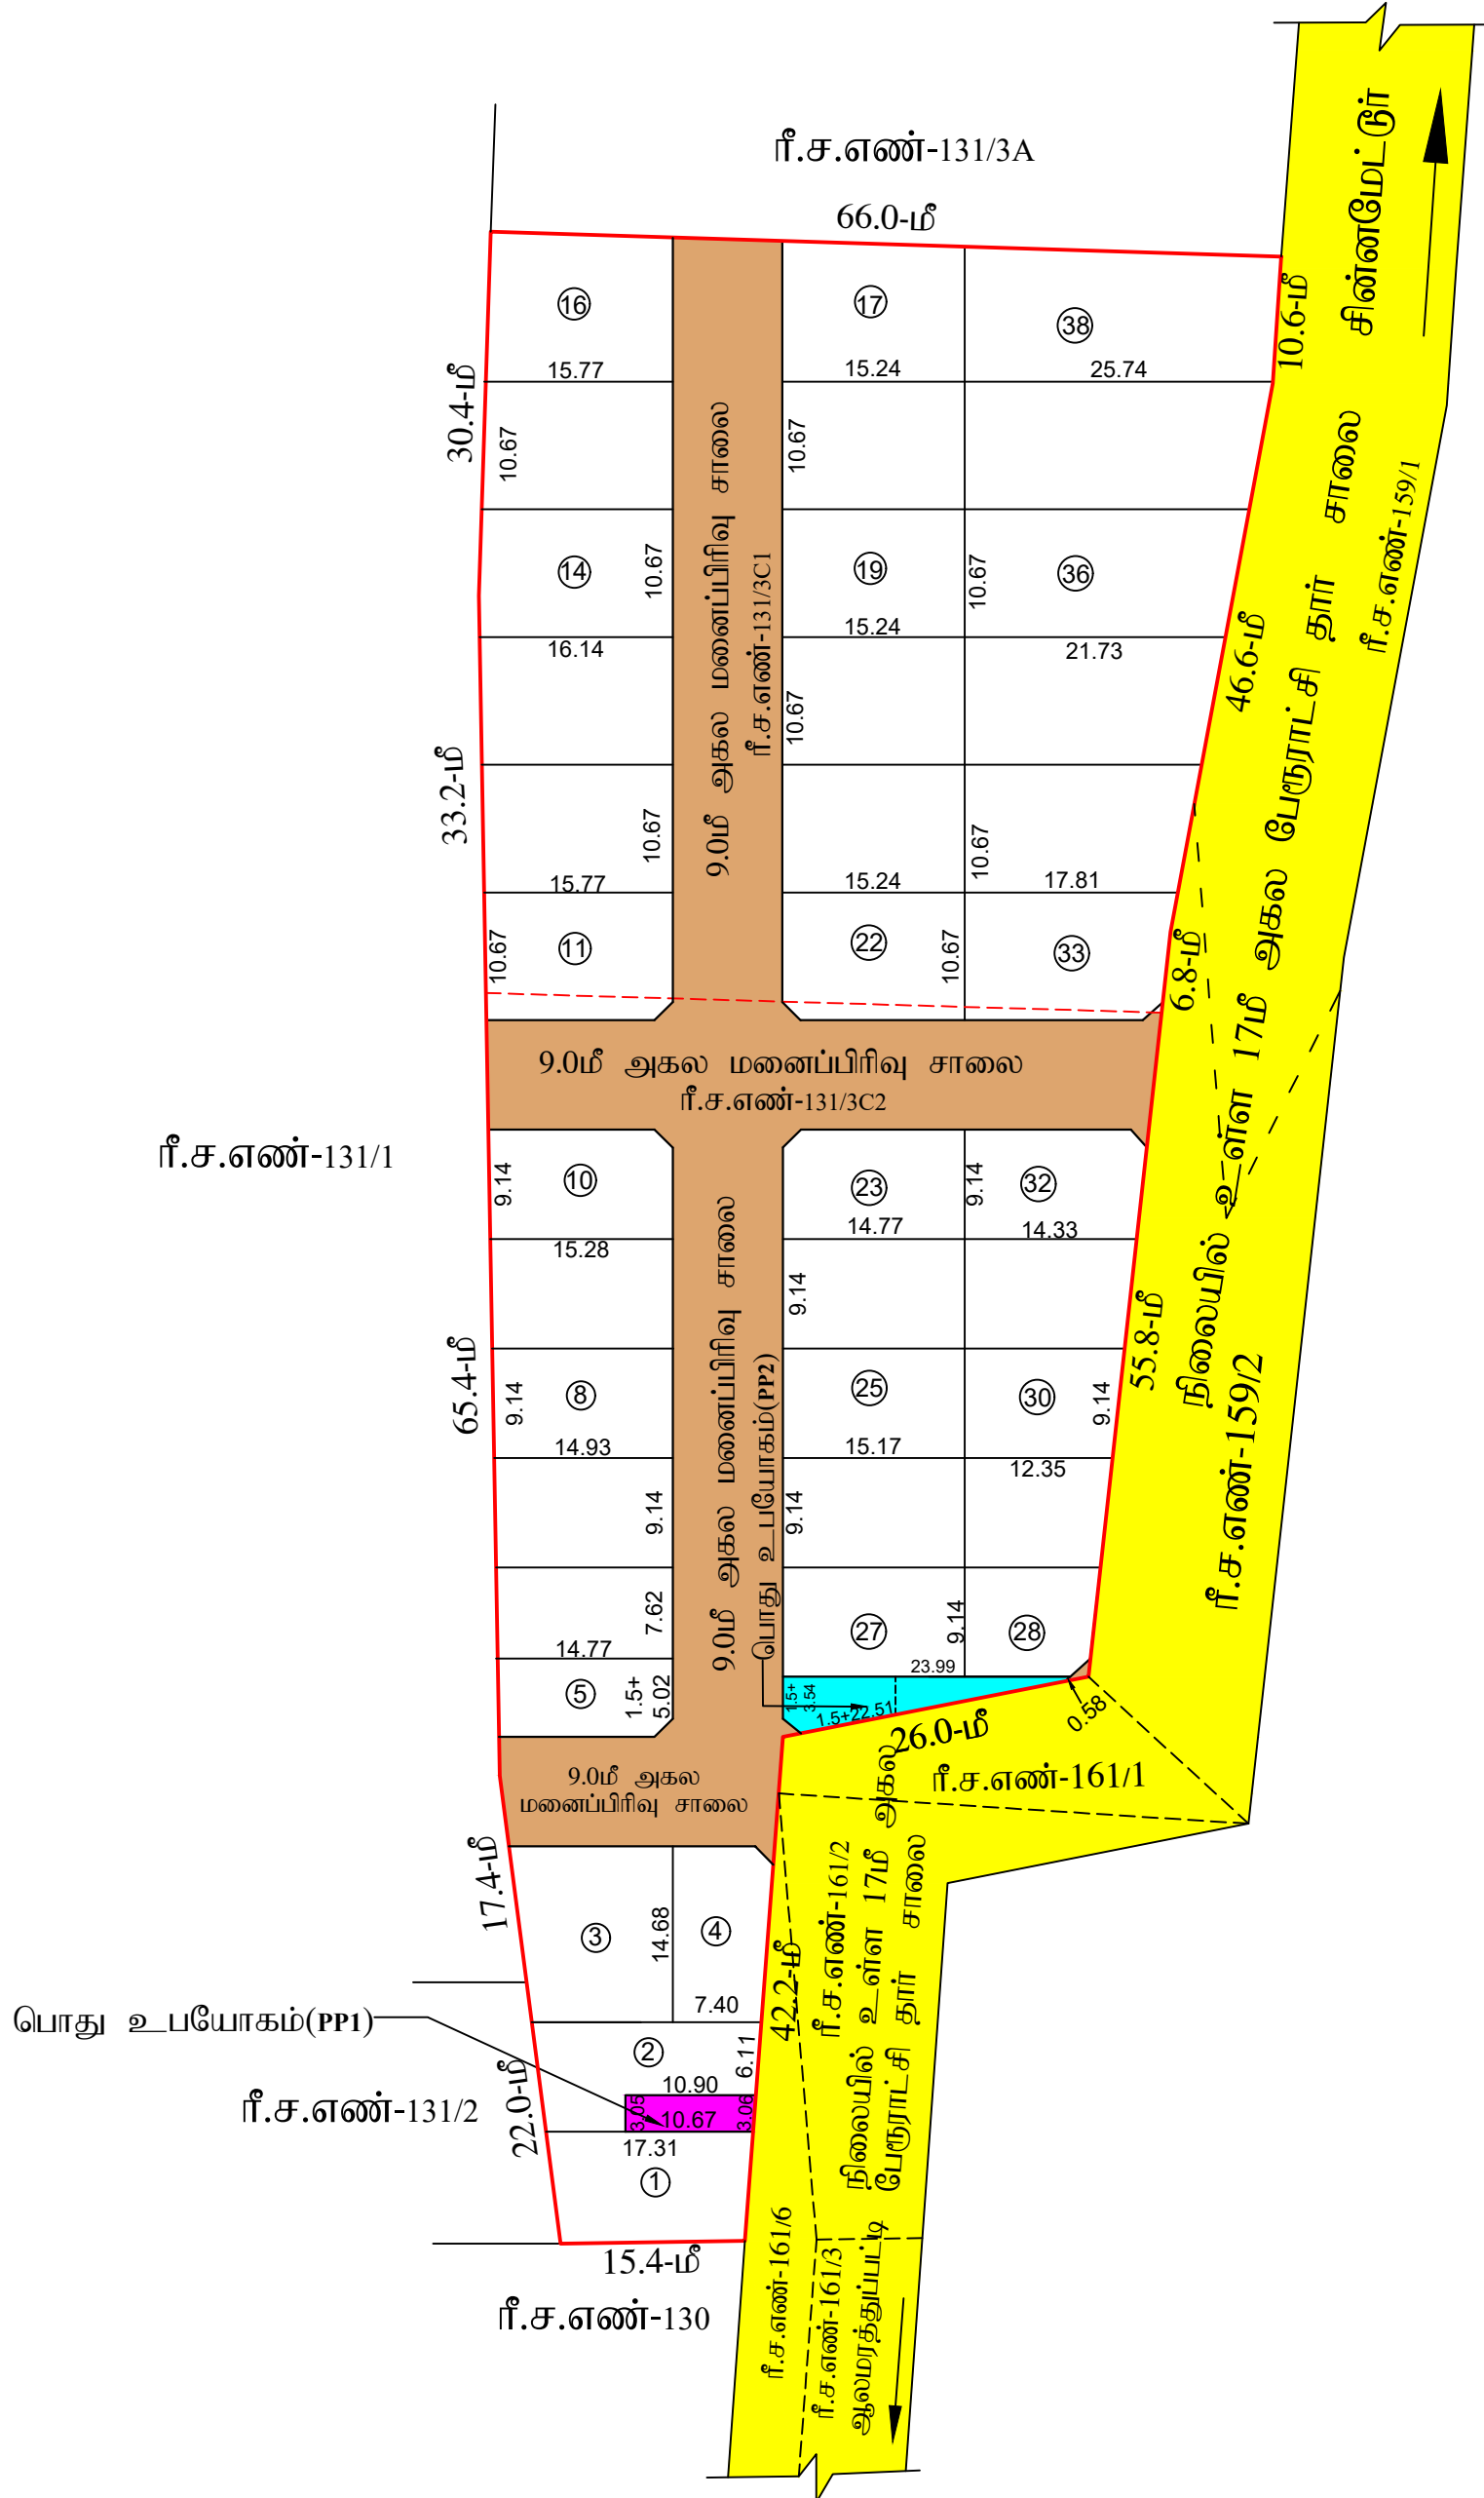

மாவட்ட நகர் ஊரமைப்பு அலுவலகம் (DTCP) சேலம்	
கொளத்தூர் சிறப்புநிலை பேரூராட்சி	
சேலம் மாவட்டம், மேட்டூர் வட்டம், கொளத்தூர் பேரூராட்சி மற்றும் கிராமம், ரீ.ச.எண். 131/3C1, 131/3C2 -ஆகியவற்றில் அமையும் உத்தேச குடியிருப்பு மனைப்பிரிவுக்கான தொழில்நுட்ப ஒப்புதல் வரைபடம். (திட்டமில்லா பகுதி)	
அளவு :- 1:400 (1"=33'-0") (அளவுகள் மீட்டரில்) கோப்பு எண் :- SLM/8W0C8001 /34600/2024 இணையதள விண்ணப்ப எண் :- 8W0C8001	வ
குறிப்பு: மனையிடத்தின் மொத்தபரப்பு : 2.00 ஏக்கர் (அ) 8100.00 ச.மீ உத்தேச சாலைகளின் பரப்பளவு (மூலை முடக்குகள் உட்பட) : 1763.28 சதுர.மீ ஒதுக்கிய மனைகள் : 38 மனைகள் மனைப்பிரிவு எல்லை : உத்தேச மனைப்பிரிவு சாலை : நிலையிலுள்ள சாலை :	
I) பொது ஒதுக்கீடுகள் : உள்ளாட்சிக்கு தானமாக ஒப்படைக்கப்பட்டவை:- 1. உத்தேச சாலைகளின் பரப்பளவு(மூலை முடக்குகள் உட்பட) : 1763.28சதுர.மீ 2. நகர் ஊரமைப்பு இயக்குநர் சென்னை அவர்களின் சுற்றறிக்கை கடிதம் நக.எண்.4367/2019-8A-2, நாள்.05.02.2020-ன் படி 10% பூங்காவிற்கான அரசு வழிகாட்டி மதிப்பீட்டின் படி தொகை மனுதரர் செலுத்துவதாக உறுதிமொழி அளித்துள்ளார். (II) பொது உபயோகம்: (TNCD&BR 2019, 47(8)-ன் படி தானமாக ஒப்படைக்கப்பட்ட 1% ஒதுக்கீடு) 1. உள்ளாட்சிக்கான ஒதுக்கீட்டின் பரப்பளவு } : 32.89 சதுர.மீ (0.52%) பொது உபயோகம்(PPI) 2. (TANGEDCO) தமிழ்நாடு மின் உற்பத்தி (ம) பகிர்மான கழகத்திற்கான ஒதுக்கீட்டின் பரப்பளவு } : 60.45 சதுர.மீ (0.95%) பொது உபயோகம்(PPI2)	
மூலை முடக்கு : 12மீ அகல வரை உள்ள சாலைக்கு 1.50m x 1.50m : 12மீ முதல் 30மீ அகல வரை உள்ள சாலைக்கு 4.50m x 4.50m	
நிபந்தனைகள்: 1. இம்மனைப்பிரிவிற்கு உள்ளாட்சி இறுதி ஒப்புதல் அளிக்கும் முன் இடத்தினை எந்தத் துறையாலும் நில ஆர்ஜித நடவடிக்கை எடுக்கப்படவில்லை என்றும், எந்தத் துறைக்காகவும் நில ஆர்ஜிதப் பட்டியல் மாவட்ட வருவாய் அலுவலருக்கு அனுப்பப்படவில்லை என்றும் உள்ளாட்சி உறுதி செய்ய வேண்டும். 2. அரசாணை எண் 181, வீட்டுவசதி மற்றும் நகர்ப்புற வளர்ச்சி (நவ4(3))த் துறை, நாள்.19.12.2020, வழிகாட்டி மதிப்பீட்டின்படி தொகையை செலுத்தப்பட வேண்டும். 3. நில உரிமம் குறித்து வழங்கப்பட்ட சான்றுகள் மற்றும் பரிசீலனைக்குச் சமர்ப்பிக்கப்பட்ட ஆவணங்கள் சரியானவையல்ல என அறியப்பட்டால், மனைப்பிரிவிற்குத் தொழில் நுட்ப ஒப்புதல் வழங்கியதில் ஏதேனும் பாதிப்பு ஏற்படக் கூடிய சூழ்நிலை ஏற்படின் இம்மனைப்பிரிவிற்கு வழங்கப்பட்ட தொழில் நுட்ப ஒப்புதல் எவ்வித முன்னறிவிப்புமின்றி நகர் ஊரமைப்பு இயக்குநர் அவர்களால் இரத்து செய்யப்படும். 4. வீற்பனைக்குட்படான மனைகளை வீற்பனை செய்யும்போது இவ்வாணையின் நகலோடு நகர் ஊரமைப்புத்துறையில் ஒப்புதல் அளிக்கப்பட்ட வரைபடங்களையும் மனை வாங்குபவர்களுக்கு கட்டாயம் வழங்கப்பட வேண்டும். 5. நகர் ஊரமைப்புத் துறை சட்டப்படிவமாக தொழில்நுட்ப அனுமதி அளிப்பதன் மூலம் விண்ணப்பதாரரின் பேரில் உள்ள நில உரிமையை உறுதிப்படுத்தவில்லை தொழில் நுட்ப அனுமதி/திட்ட அனுமதி அளிப்பதற்கு முன்பு விண்ணப்பதாரரின் விண்ணப்பத்துடன் சமர்ப்பித்த ஆவணங்களில்(கிரயப்பத்திரம், குத்தகை பத்திரம், பட்டா, தானப்பத்திரம், பொது அதிகார பத்திரம் மேலும் பல விண்ணப்பதாரர் வளர்ச்சி செய்ய உரிமையுள்ளதா என்று மட்டுமே சரிபார்க்கப்படுகிறது. அதன்மூலம் முத்திரைகட்டமாக விண்ணப்பதாரருக்கு வளர்ச்சி செய்ய உரிமை உள்ளதா என்று பார்க்கப்படுகிறது. 6.சொத்தினை வாங்க விருப்பம் எந்த நபரும் விண்ணப்பதாருக்கு சொத்தின்மீது உள்ள உரிமையை தனியாக உறுதிப்படுத்திக் கொள்ள வேண்டும். மேலும் அதன் மேல் வேறு யாரேனும் தனி நபர் உரிமை கோரினால் அவர்கள் அதனை பொருத்தமான தகுதியுள்ள நீதிமன்றத்தின் முன் தீத்துக்கொள்ளலாம். இதனை முடிவு செய்ய நகர் ஊரமைப்புத் துறை பொருத்தமான அமைப்பு அல்ல. 7. ஒப்புதல் அளிக்கப்பட்ட மனைப்பிரிவு வரைபடத்தினை எவ்வித மாற்றமும், விடுதலின்றி மனைப்பிரிவு நுழைவாயிலில் 6'X4' அளவிலான நிரத்து தகவல்பலகை மூலம் பொதுமக்கள் பார்வைக்கு நிரந்தரமாக பிரகரிக்கப்பட வேண்டும். 9. உத்தேச மனைப்பிரிவு அமையும் நிலம் தொடர்பாக நீதிமன்ற வழக்கு ஏதேனும் நிலையில் இருப்பின் இத்துறையின் மனைப்பிரிவு அனுமதி செல்லத்தக்கதல்ல. 10. உத்தேச மனைப்பிரிவின் ஊடே நிநிலைகள் அமையுமாயின் அதற்கு பாதிப்பு ஏற்படாதவாறு கட்டிடப்பட வேண்டும். 11. உத்தேச மனைப்பிரிவு இடத்தில் கட்டிடம் கட்டும் போது உரிய விதிகளை பின்பற்றி உரிய அனுமதி பெற்று கட்டப்பட வேண்டும். 12. உத்தேச மனைப்பிரிவில் எந்தவித மாற்றம் செய்வதாக இருந்தாலும் இத்துறையின் முன் அனுமதி பெறப்பட வேண்டும். 13. உத்தரவு கடிதத்தில் குறிப்பிடப்பட்டுள்ள சிறப்பு நிபந்தனைகள் (ம) மனைப்பிரிவு நிபந்தனைகள் தவறாது கடைபிடிக்கப்பட வேண்டும். 14. அரசாணை எண் 18, 16 நகராட்சி நிர்வாகம் (ம) குடிநீர் வழங்கல் துறை, நாள்:04.12.2019 (ம) 31.01.2020-ன் விதிகள் அனைத்தும் பொருந்தும்.	
APPROVAL No : SWP/DTCP/SALEM /LAYOUT No:09/2025	
உதவி இயக்குநர், மாவட்ட நகர் ஊரமைப்பு அலுவலகம் சேலம் மாவட்டம்.	

Eight ways to know a piece of land before you pay for it.

This report covers one part of the picture. These cover the rest, drawn from the same government records, for any property in Tamil Nadu.

LandLens One

Ask anything about a property and get an answer grounded in live government records, with the sources shown.

[/landlens/one](#)



Verify My Land

Every record check run on one property and returned as a single report.

[/landlens/verify-my-land](#)



Legal Opinion

An advocate's written opinion on the title, built on the records we pull for it.

[/landlens](#)



One Map

Every layer on one map: the parcel, its boundary, zoning, water bodies and what sits around it.

[/landlens/one/map](#)



PriceMap

What land actually changed hands for around this plot, taken from the registered deeds.

[/landlens/pricemap](#)



Build Scope

What you are allowed to build here: floor space, height, coverage and setbacks.

[/landlens/build-scope](#)



Property Tracker

Watch a property and hear about it when something new is registered against it.

[/landlens/property-tracker](#)



Deal Room

Run the transaction in one place: documents, stamping, signatures and the parties.

[/landlens/deal-room](#)



Twenty-four checks you can run yourself, at no cost.

Records and verification

The registers themselves, read for you.

Encumbrance Certificate

Patta and Chitta

Field Measurement Sketch

EC Analyzer

Bank charge check

Court case search

Seller background check

Approval check by survey

Value and duty

What it is worth and what it costs to register.

Guideline value by street

Guideline value by survey

Stamp duty and registration fees

Capital gains

Floor space index

Area unit converter

Zoning and land use

What the plan says can happen on this land.

Land use zone finder

CMDA land use check

Coastal regulation zone

Master plan check

Water bodies finder

Airport height clearance

Registers and directories

Who holds it, and which office keeps the record.

Find your registering office

Temple property check

Waqf property check

RERA register



Every free tool
/tools



Services we run
for you
/services



The LandLens
suite
/landlens/one



Every claim in this document traces back to a government record.

Legal opinions, due diligence and title verification

Building plan, layout and sub-division approvals

Completion and occupancy certificates, regularisation

Escrow, negotiation and NRI property management

Land survey, soil testing, architecture and construction

Verified RealEstate
3/350/2 Mettukuppam,
OMR Thoraipakkam,
Chennai 600 097, India
hello@verified.realestate
+91 9996 12 9996

Prepared from the registers named on the page each finding sits on. Where a register could not be read, this document says so in its place rather than leaving the gap to be read as a clean result.

