


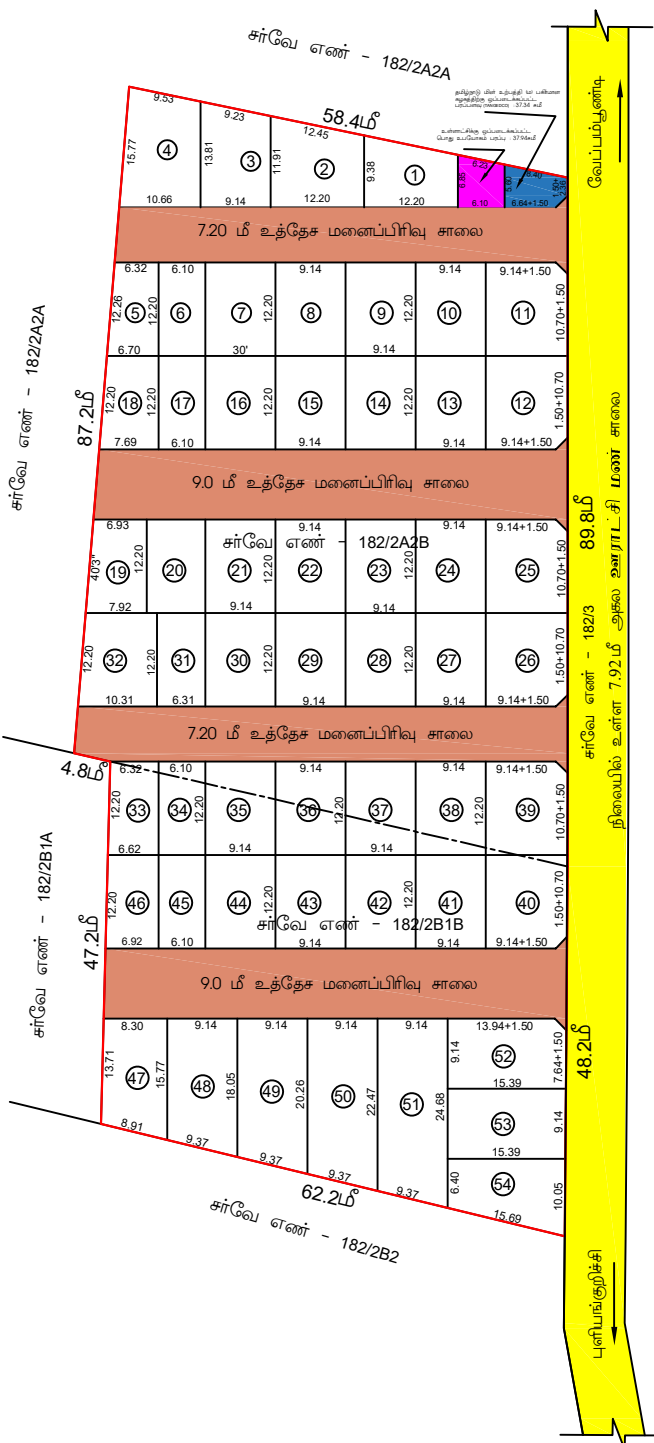

மாவட்ட நகர் ஊரமைப்பு அலுவலகம் - சேலம் மாவட்டம்

சேலம் மாவட்டம்

தலைவாசல் ஊராட்சி ஒன்றியம்

சேலம் மாவட்டம், தலைவாசல் வட்டம், வேப்பப்பூண்டி, கிராமம் மற்றும் ஊராட்சி சர்வே எண் - 182/2A2B, 182/2B1B-ல் அமைபுய் குடியிருப்பு மனைப்பிரிவுக்கான தொழில்நுட்ப ஒப்புதல் வரைபடம் (திட்டமில்தவத பகுதி)

கோப்பு எண் : SLM / CFS1CW7B / 11938 / 2023

இணையதள விண்ணப்பம் எண் : CFS1CW7B

அளவு : 1 : 400



|                                             |                                                                                     |
|---------------------------------------------|-------------------------------------------------------------------------------------|
| 1. குறிப்பு:                                |                                                                                     |
| மனைப்பிளவின் வெளத்தப்பரப்பு.....            | : 2.05 ஏக்கர் (அ) 8295.98 சமீ                                                       |
| மனைப்பிளவு சாலை மற்றும் மூலை முடக்கு பரப்பு | : 1985.40 சமீ                                                                       |
| மனைப்பிளவு எல்லை                            |  |
| நிலையில் உள்ள சாலை                          |  |
| உத்தேச சாலை                                 |  |
| கோரிய மனைகள்                                | : 55                                                                                |
| ஒதுக்கிய மனைகள்                             | : 54                                                                                |

அரசாணை எண் -18 நகராட்சி நிர்வாகம் மற்றும் குடிநீர் வழங்கல் துறை நாள் 04-02-2019-ன் படி பூங்காவிற்கான தொகை அரசு வழிகாட்டி மதிப்பின்படி மனுதாரரால் தொகை செலுத்தப்பட்டுள்ளது.

A) பொது ஒதுக்கீடுகள் : உள்ளாட்சிக்கு மனுதாரர் ஒப்படைக்கப்பட்டது.

1. உத்தேச சாலைகள் மற்றும் மூலை முடக்குகளின் பரப்பளவு : 1985.40 சமீ

B) பொது உபயோகம்.

TNCD & BR 2019, 47 (8)- என்படி தாளமாக ஒப்படைக்கப்பட்டது:

1. உள்ளாட்சிக்கு ஒப்படைக்கப்பட்ட பொது உபயோகம் பரப்பு : 37.94 சமீ (0.60%)

2. தமிழ்நாடு மின் உற்பத்தி (ம) பகிர்மான கழகத்திற்கு ஒப்படைக்கப்பட்ட பரப்பளவு (TANGEDCO) : 37.34 சமீ (0.59%)

மூலை முடக்கு.....: 7.2மீ முதல் 12.0மீ வரையுள்ள அகல சாலைகளுக்கு 1.50மீ X 1.50மீ

## II.நிபந்தனைகள்:

- [illegible]

**APPROVAL No. : SWP / DTCP / SALEM / LAYOUT No. : 233/ 2023**

நகர் ஊரமைப்பு உதவி இயக்குநர்  
மாவட்ட நகர் ஊரமைப்பு அலுவலகம்  
சேலம் மாவட்டம்.