

PP

APPROVAL RECORD

# Planning Permission

Salem district, Tamil Nadu

APPROVAL TYPE


**Layout Approval**

ISSUING AUTHORITY

**Rural Panchayat**

The approval as the planning authority issued it, reproduced in full behind this page.

An approval speaks to what was sanctioned, not to what was built. Completion is a separate record.

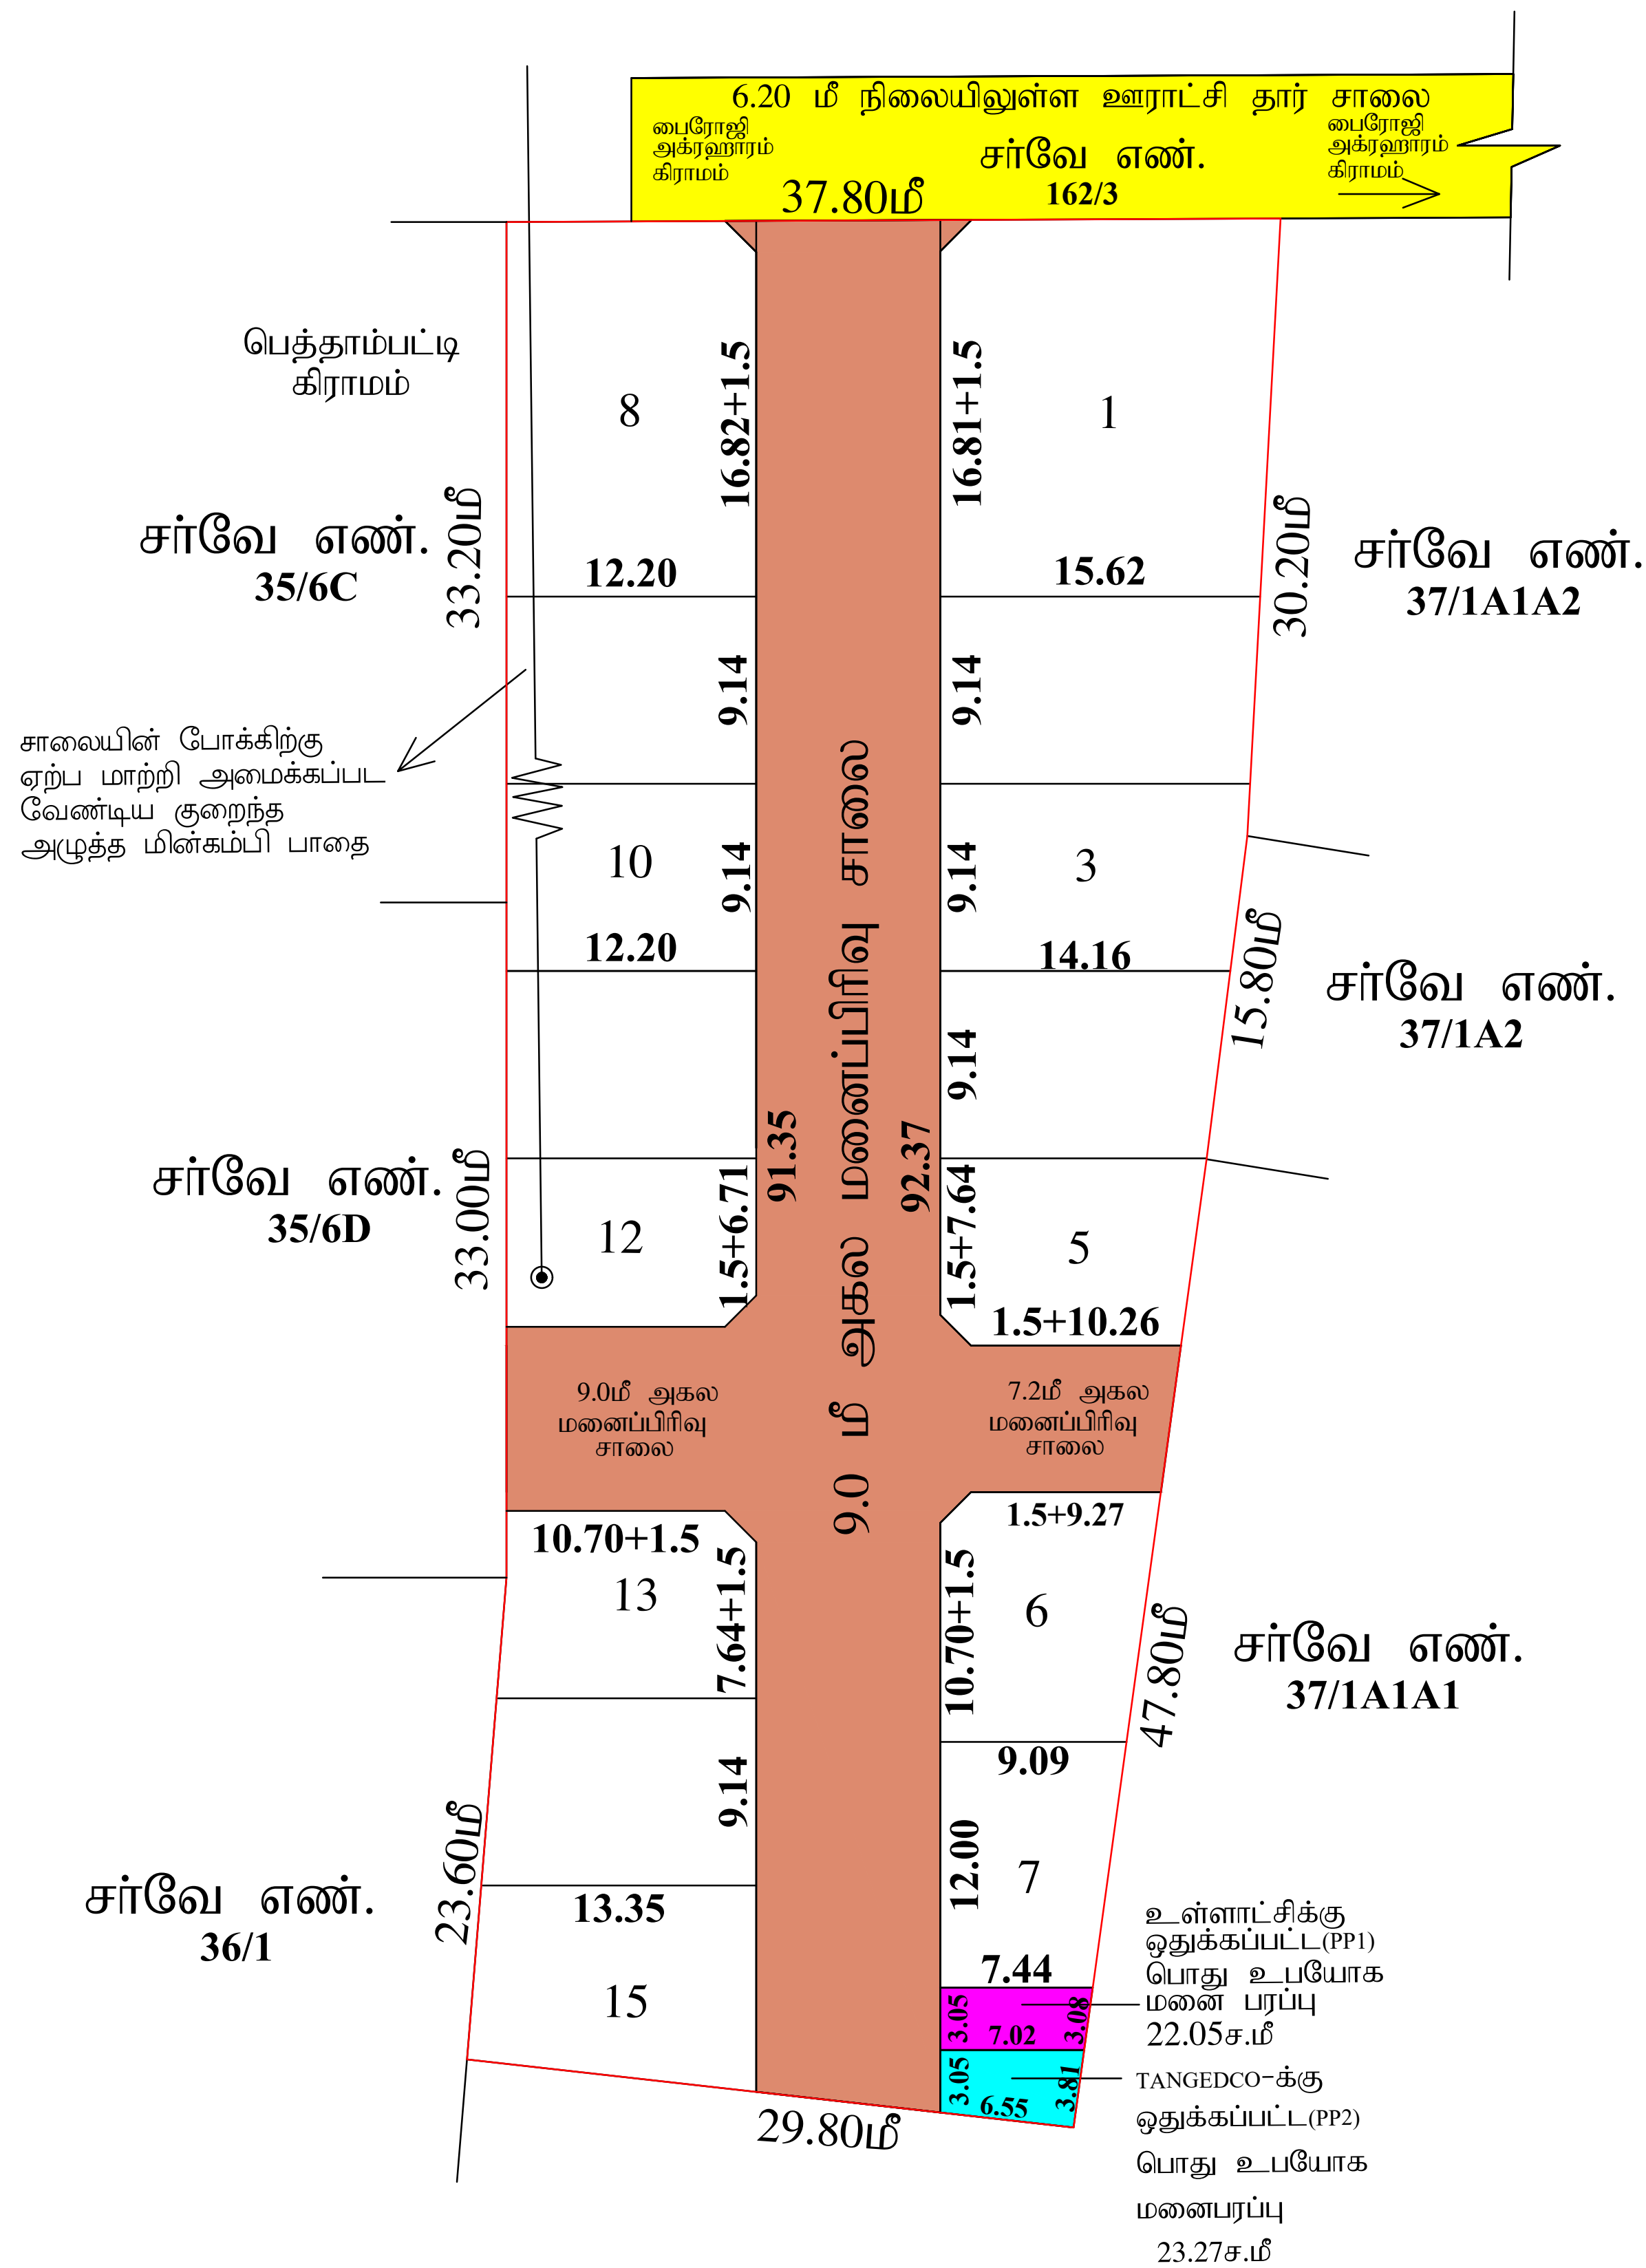

**மாவட்ட நகர் ஊரமைப்பு அலுவலகம் (சேலம் மாவட்டம்)**

**விரபாண்டி ஊராட்சி ஒன்றியம்**

சேலம் மாவட்டம், சேலம் தெற்கு வட்டம், ராஜபாளையம் ஊராட்சி, பெத்தம்பட்டி கிராமம், சர்வே.என்கள்-37/1A1B -ல் அமைப்பு உத்தேச குடியிருப்பு மனைப்பிரிவுக்கான தொழிற்நுட்ப ஒப்புதல் வரைபடம். (திட்டமில்லாத பகுதி).

**கோப்பு எண் : SLM/FIOZE3VF/34862/2024**

**இணையதள விண்ணப்ப எண் : FIOZE3VF**

**அளவு : 1:400 (அ) 1"=33'0"**

**I குறிப்பு :**

- (i) மனைப்பிரிவின் மொத்தபரப்பு : 0.75 ½ ஏக்கர்(அ) 3055.37 ச.மீ
- (ii) சாலைகள் மற்றும் மூலை முடக்குகளின் பரப்பு : 1024.39 ச.மீ
- (iii) மனைப்பிரிவு சாலை போக மீதம் உள்ள பரப்பு : 2030.38 ச.மீ
- (iv) மனைப்பிரிவு எல்லை \_\_\_\_\_
- (v) உத்தேச சாலை \_\_\_\_\_
- (vi) நிலையில் உள்ள சாலை \_\_\_\_\_
- (vii) கோரிய மனைகள் : 15
- (viii) ஒதுக்கிய மனைகள் : 15

**A.பொது ஒதுக்கீடுகள் :**

உள்ளாட்சிக்கு தானமாக ஒப்படைக்கப்பட்டவை

உத்தேச சாலைகள் மற்றும் மூலை முடக்குகளின் பரப்பளவு : 1024.39 ச.மீ

**B.பொது உபயோகம்:**

**TNCD&BR 2019,47 (8)-ன் படி தானமாக ஒப்படைக்கப்பட்டவை**

உள்ளாட்சிக்கு தானமாக ஒப்படைக்கப்பட்ட பொது உபயோக மனை பரப்பளவு:

உள்ளாட்சிக்கு ஒதுக்கப்பட்ட பொது உபயோக மனை பரப்பு } : 22.05 ச.மீ (1.08%)

TANGEDCO-க்கு தானமாக ஒப்படைக்கப்பட்ட பொது உபயோக மனை பரப்பளவு:

TANGEDCO-க்கு ஒதுக்கப்பட்ட பொது உபயோக மனை பரப்பு } : 23.27 ச.மீ (1.14%)

**மூலை முடக்கு : 7.20மீ முதல் 12.0மீ அகல சாலை வரை 1.5மீX1.5மீ விட்டடல் வேண்டும்**

**II.நிபந்தனைகள் :**

- அரசாணன் எண் 18, நகராட்சி நிர்வாகம் (ம) குறநீர் வாழ்க்கை துறை நான் 4.2.2019-ன் படி நடவடிக்கை மேற்கொள்ளப்பட வேண்டும்.
- அரசாணன் எண் 181, வீட்டு வசதி (ம) நகராண வளர்ச்சி துறை நான் 09.12.2020-ன் படி நடவடிக்கை மேற்கொள்ளப்பட வேண்டும்.
- அரசாணன் எண் 16, நகராட்சி நிர்வாகம் (ம) குறநீர் வாழ்க்கை துறை நான் 31.01.2020-ன் படி உள்நாட்டு நிபந்தனைகளை கடைபிடிக்கப்பட வேண்டும்.
- இம்மனைப்பிரிவிற்கு உள்ளாட்சி இறுதி ஒப்புதல் அளிக்கும் முன் இடத்தினை எந்தத் துறையிலும் நில ஆய்வித நடவடிக்கை எடுக்கப்படவில்லை என்றும், எந்தத் துறைக்காகவும் நில ஆய்விதப் பட்டியல் மாவட்ட வருவாய் அலுவலருக்கு அனுப்பவில்லை என்றும் உள்ளாட்சி உறுதி செய்ய வேண்டும்.
- நில உரிமம் குறித்து வாங்கப்பட்ட சான்றுகள் மற்றும் பரிசீலனைக்குச் சமர்ப்பிக்கப்பட்ட ஆவணங்கள் சரியானவையல்ல என அறிவிக்கப்பட்டால், மனைப்பிரிவிற்குத் தொழில் நுட்ப ஒப்புதல் வாங்கியதில் ஏதேனும் பாரபட்ச ஏற்படக் கூடிய குறிஞ்சை ஏற்படும் இம்மனைப்பிரிவிற்கு வாங்கப்பட்ட தொழில் நுட்ப ஒப்புதல் எவ்வித அனுமதி/விட்டமின்றி நகர் ஊரமைப்பு இயக்குநர்/ஆலோசகர் அவர்களால் இரத்து செய்யப்படும்.
- விற்பனைக்குள்ளான மனைகளை விற்பனை செய்யும்பொழுது இலாபமனைப்பிரிவு நகரபோலீஸ் நகர் ஊரமைப்புத்துறையால் ஒப்புதல் அளிக்கப்பட்ட வரைபடங்களை மனை வாங்குபவர்களுக்கு கட்டப்படும் வழங்கப்பட வேண்டும்.
- நகர் ஊரமைப்புத் துறை சட்டப்பூர்வமாக தொழில்நுட்ப அனுமதி அளிப்பதன் மூலம் விண்ணப்பதாரரின் பெயர் உள்ள நில உரிமையை உறுதிப்படுத்தவில்லை தொழில் நுட்ப அனுமதி திட்ட அனுமதி அளிப்பதற்கு முன்பு விண்ணப்பதாரரின் விண்ணப்பத்தைச் சம்பந்தித்த ஆவணங்களின்(தொடர்புபடுத்திய குத்தகை பத்திரம்,பட்டா நடைபயிற்றும் பொது அதிகார பத்திரம் மேலும் பல்) விண்ணப்பதாரர் வளர்ச்சி செய்ய உரிமையளித்தது என்று பட்டியல் சரிபார்க்கப்படுகிறது. அதன் மூலம் முறுக்கட்டமாக விண்ணப்பதாரருக்கு வளர்ச்சி செய்ய உரிமை உள்ளதா என்று பார்க்கப்படுகிறது. சொத்தினை வங்க விரும்பும் எந்த நபரும் விண்ணப்பதாரருக்கு சொத்தின்மீது உள்ள உரிமையை தனியாக உறுதிப்படுத்திக் கொள்ள வேண்டும். மேலும் அதன் மேல் வேறு பாடுமுள்ள தனி நபர் உரிமை கோரினால் அவர்கள் அதனை பொருத்தமான தகுதியுள்ள நீதிமன்றத்தின் முன் தீர்த்துக்கொள்ளலாம். இவ்வ முடிவு செய்ய நகர் ஊரமைப்புத் துறை பொருத்தமான அமைப்பு அல்ல.
- நீதிமன்றம் பரிகரிக்கப்படாத விண்ணம் கட்டிடம் கட்டப்பட வேண்டும்.
- ஒப்புதல் அளிக்கப்பட்ட மனைப்பிரிவு வரைபடத்தினை எவ்வித மாற்றமும் விருதலன்றி மனைப்பிரிவு நூலகமில்லில் 6x4 அளவினை தகவல்பலகை மூலம் பொதுமக்கள் பார்வைக்கு திறந்தமைக பரிசீலிக்கப்பட வேண்டும்.
- நீதிமன்ற வழக்கு ஏதேனும் நிலமையில் இருப்பின் இத்துறையின் மனைப்பிரிவு அனுமதி "செல்லாக்கது அல்ல".
- இம்மனைப்பிரிவில் இரத்து அருகில் உள்ள இடத்திற்கு செல்லும் வரைபடத்தில் காணிக்கப்பட்டிருள்ள மனைப்பிரிவு சாலைப்பிள போக்குவன பரிகரிக்க வகையில் கற்றற்கவல் கட்டப்பட இரப்பின் அருகை அகற்றப்பட வேண்டும். உத்தேச மனைப்பிரிவு சாலைகளுக்கு கழுதுறாரால் தார் சாலை அமைக்கப்பட்டு (ROOVE) வட்டார வளர்ச்சி அலுவலகம்/புனியின் பொறியாளர் அவர்களிடம் தம் குறித்து தகுதிசார்ந்து மேற்பட்ட பின்னர் உள்ளாட்சியால் இறுதி ஒப்புதல் வாங்கப்பட வேண்டும்.
- உத்தேச மனைப்பிரிவு அளவு (குறைந்ததுக்கு ம) உயரமுக்கு மின்கம்பி ஆகியவை செல்லுபாடான அமைப்பை மதுராணி தன் சொந்த செலவில் சாலைப்பிள போக்குவன ஏற்றுவது மாற்றி அமைக்கப்பட வேண்டும்.

**APPROVAL NO: SWP/DTCP/SALEM/LAYOUT NO : 324/2024**

**உதவி இயக்குநர்,  
மாவட்ட நகர் ஊரமைப்பு அலுவலகம்,  
சேலம் மாவட்டம்.**

# Eight ways to know a piece of land before you pay for it.

This report covers one part of the picture. These cover the rest, drawn from the same government records, for any property in Tamil Nadu.

## LandLens One

Ask anything about a property and get an answer grounded in live government records, with the sources shown.

[/landlens/one](#)



## Verify My Land

Every record check run on one property and returned as a single report.

[/landlens/verify-my-land](#)



## Legal Opinion

An advocate's written opinion on the title, built on the records we pull for it.

[/landlens](#)



## One Map

Every layer on one map: the parcel, its boundary, zoning, water bodies and what sits around it.

[/landlens/one/map](#)



## PriceMap

What land actually changed hands for around this plot, taken from the registered deeds.

[/landlens/pricemap](#)



## Build Scope

What you are allowed to build here: floor space, height, coverage and setbacks.

[/landlens/build-scope](#)



## Property Tracker

Watch a property and hear about it when something new is registered against it.

[/landlens/property-tracker](#)



## Deal Room

Run the transaction in one place: documents, stamping, signatures and the parties.

[/landlens/deal-room](#)



# Twenty-four checks you can run yourself, at no cost.

## Records and verification

The registers themselves, read for you.

Encumbrance Certificate

Patta and Chitta

Field Measurement Sketch

EC Analyzer

Bank charge check

Court case search

Seller background check

Approval check by survey

## Zoning and land use

What the plan says can happen on this land.

Land use zone finder

CMDA land use check

Coastal regulation zone

Master plan check

Water bodies finder

Airport height clearance

## Value and duty

What it is worth and what it costs to register.

Guideline value by street

Guideline value by survey

Stamp duty and registration fees

Capital gains

Floor space index

Area unit converter

## Registers and directories

Who holds it, and which office keeps the record.

Find your registering office

Temple property check

Waqf property check

RERA register



Every free tool  
/tools



Services we run  
for you  
/services



The LandLens  
suite  
/landlens/one



# Every claim in this document traces back to a government record.

---

Legal opinions, due diligence and title verification

---

Building plan, layout and sub-division approvals

---

Completion and occupancy certificates, regularisation

---

Escrow, negotiation and NRI property management

---

Land survey, soil testing, architecture and construction

---

**Verified RealEstate**  
3/350/2 Mettukuppam,  
OMR Thoraipakkam,  
Chennai 600 097, India  
[hello@verified.realestate](mailto:hello@verified.realestate)  
+91 9996 12 9996

Prepared from the registers named on the page each finding sits on. Where a register could not be read, this document says so in its place rather than leaving the gap to be read as a clean result.

