


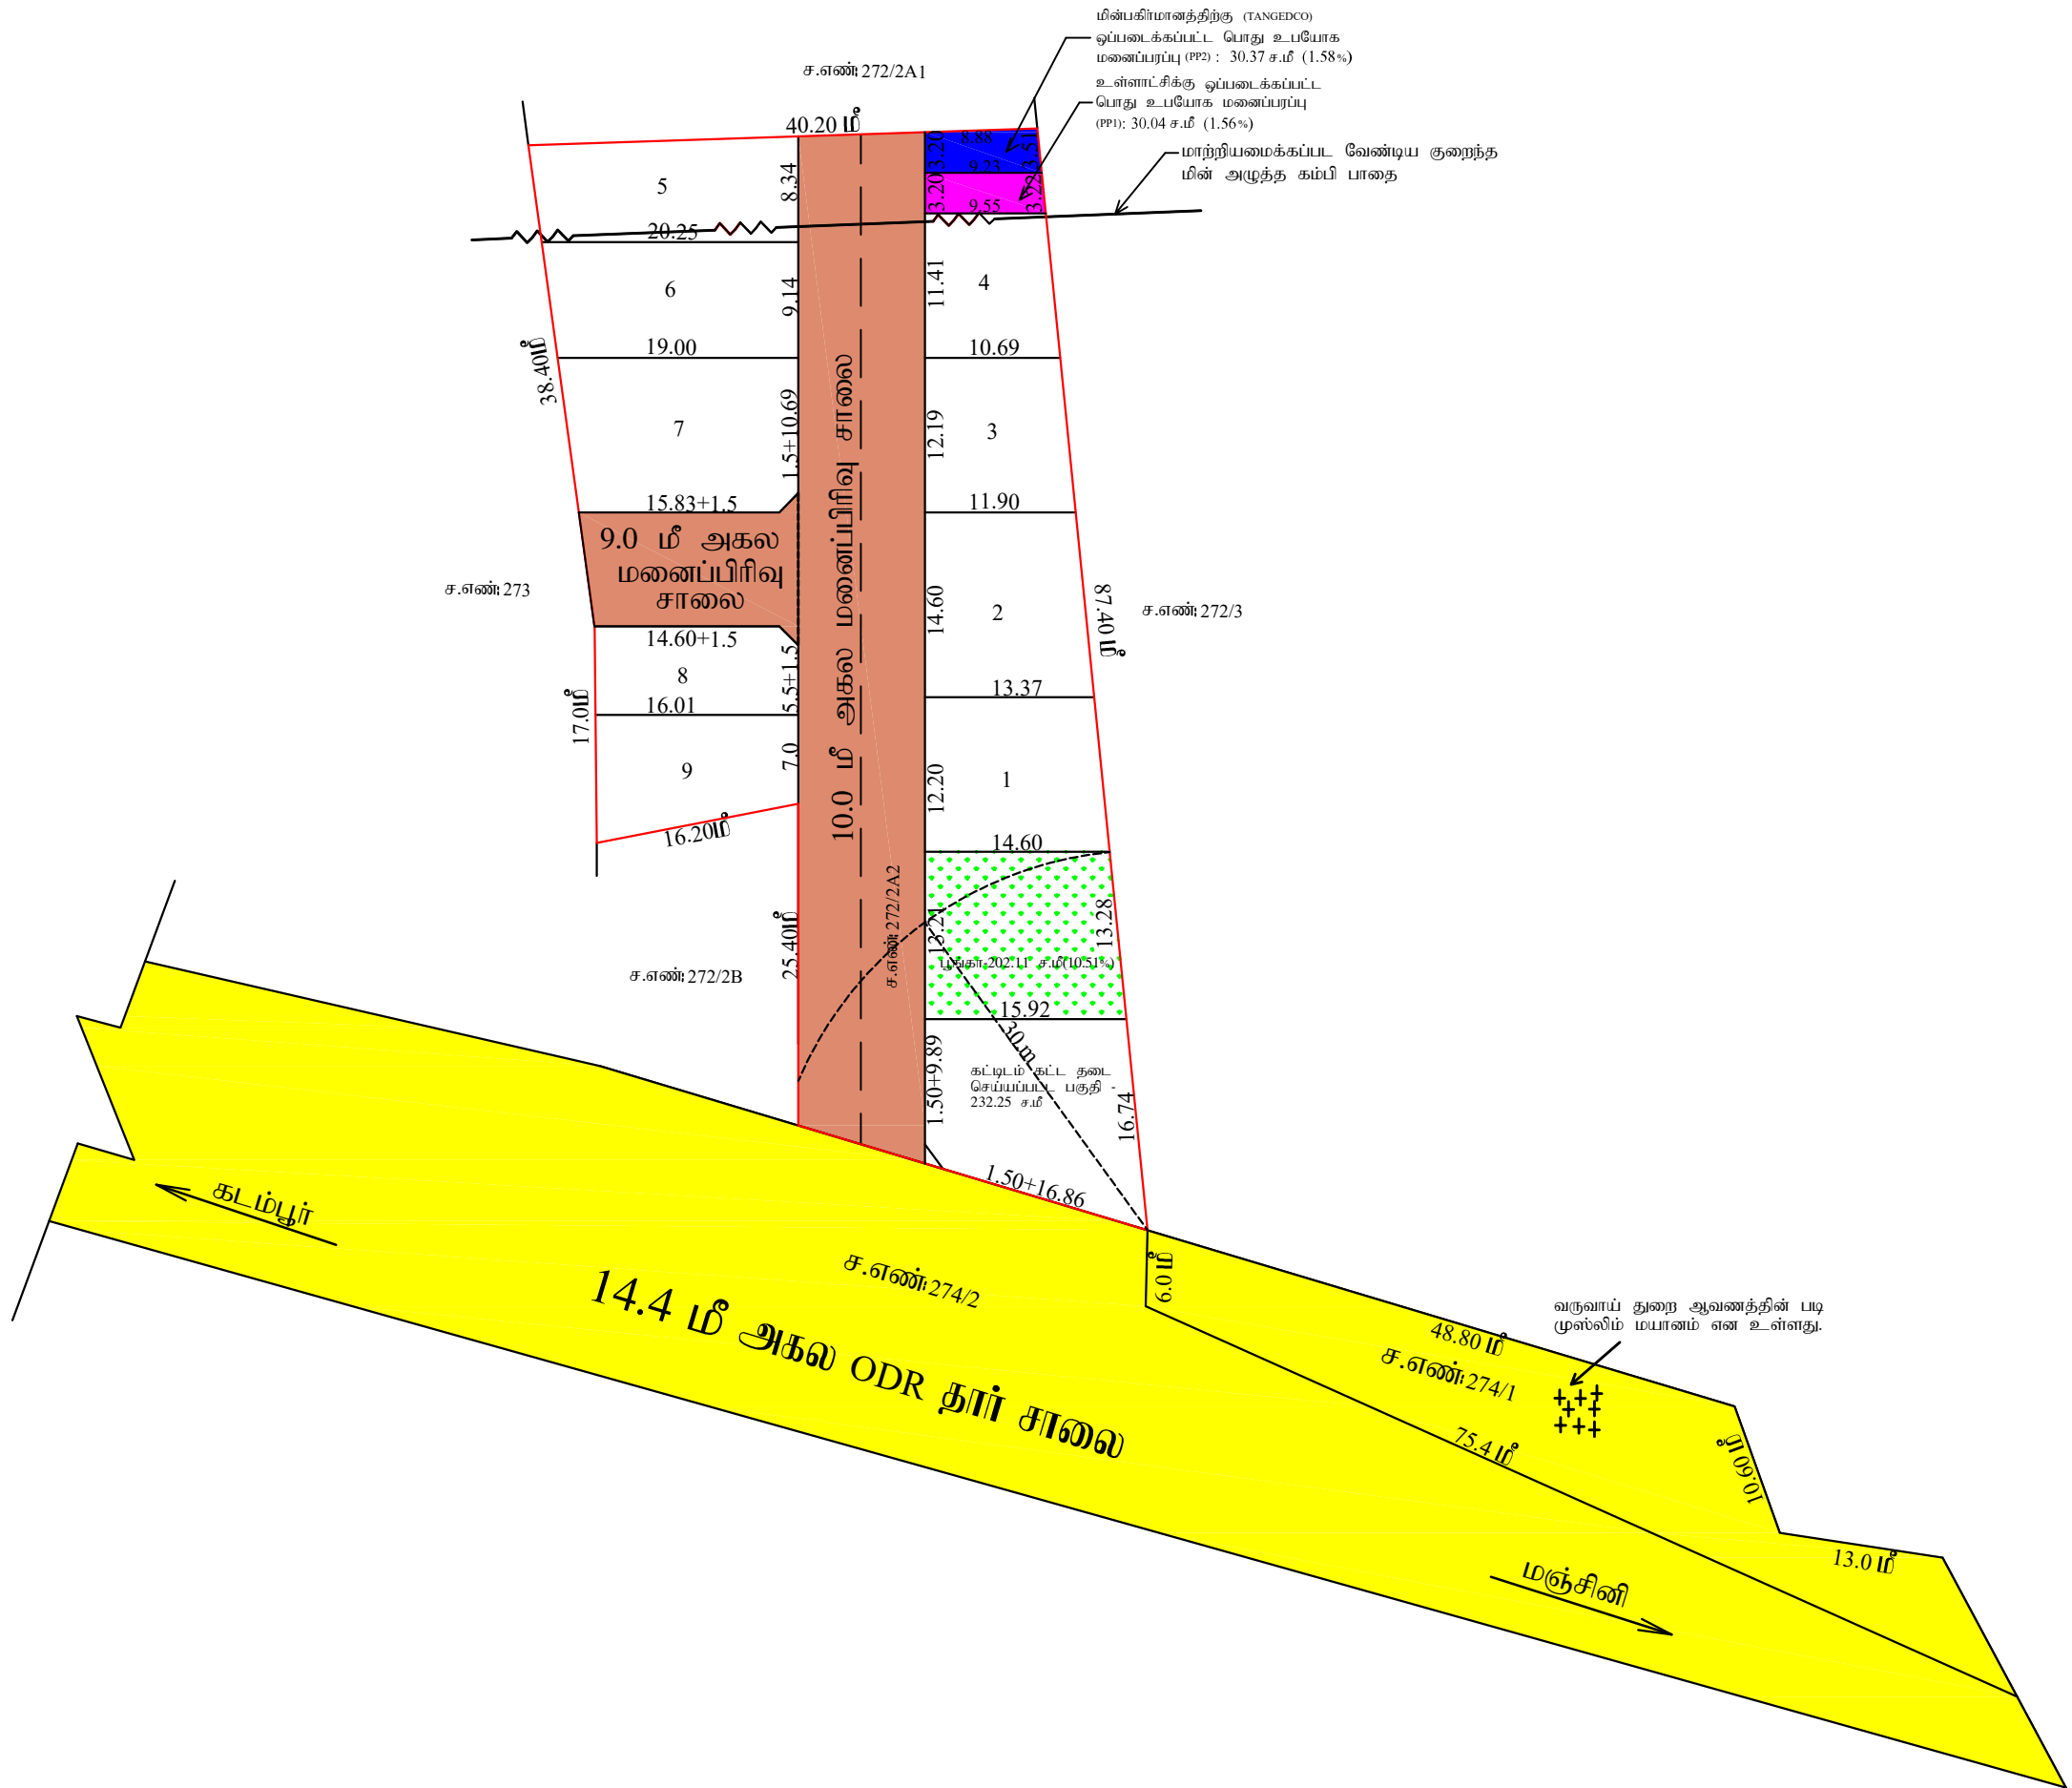

கு.செல்வகுமார்
அளவா/உதவி வரைவாளர்

ராகேஷ் ரவி
வரைவாளர் நிலை - III

சு.தமிழ்செல்வி
மேற்பார்வையாளர்

மாவட்ட நகர் ஊரமைப்பு அலுவலகம் (DTCP) சேலம் மாவட்டம் கெங்கவல்லி ஊராட்சி ஒன்றியம்	
சேலம் மாவட்டம், கெங்கவல்லி வட்டம், கடம்பூர் ஊராட்சி மற்றும் கிராமம், ச.எண் : 272/2A2 - ல் அமையும் உத்தேச குடியிருப்பு மனைப்பிரிவுக்கான சாலை அமைப்பு ஒப்புதல் வரைபடம். (திட்டமில்லாத பகுதி)	
கோப்பு எண் : SLM /HPH2107V /13106/ 2023 இணையதள விண்ணப்பம் எண் : HPH2107V அளவு : 1: 400 (அனைத்து அளவுகளும் மீட்டரில் குறிப்பிடப்பட்டுள்ளது)	
குறிப்பு : (i) மனைப்பிரிவின் மொத்தப்பரப்பளவு : 0.71 ஏக்கர் (அ) 2873.2 ச.மீ. (ii) கோரிய மனைகள் : 11 (iii) ஒதுக்கிய மனைகள் : 10 (iv) மனைப்பிரிவு சாலைகளின் பரப்பளவு : 951.165 ச.மீ (முலைமுடக்கு உட்பட.)	
மனைப்பிரிவின் எல்லை நிலையிலுள்ள சாலை கட்டிடம் கட்ட தடை செய்யப்பட்ட பகுதி : 232.25 ச.மீ பொது ஒதுக்கீடுகள் : (மனுதாரரால் உள்ளாட்சிக்கு தானமாக ஒப்படைக்கப்பட்டவை) உத்தேச மனைப்பிரிவு சாலை (முலைமுடக்கு உட்பட.) பரப்பு : 951.165 ச.மீ பூங்காவின் பரப்பு : 202.11 ச.மீ (10.51%)	
பொது உபயோகம் : (TNCD BR 2019,47(8)-ன் படி தானமாக ஒப்படைக்கப்பட்டவை.) உள்ளாட்சிக்கு தானமாக ஒப்படைக்கப்பட்ட பொது உபயோக மனைப்பரப்பு உள்ளாட்சிக்கு ஒதுக்கப்பட்ட (PP1) பொது உபயோக மனைப்பரப்பு : 30.04 ச.மீ (1.56%) TANGEDCO -க்கு தானமாக ஒப்படைக்கப்பட்ட பொது உபயோக மனைப்பரப்பு TANGEDCO -க்கு ஒதுக்கப்பட்ட (PP2) பொது உபயோக மனைப்பரப்பு : 30.37 ச.மீ (1.58%)	
முலை முடக்கு 12.0 மீ வரையிலான அகலம் உள்ள சாலைகளுக்கு 1.50மீX 1.50 மீ விடப்படல் வேண்டும்	
நிபந்தனைகள் : 1.அரசாணை எண் : 18, நகராட்சி நிர்வாகம் (ம)குடிநீர் வழங்கல் துறை நாள்:04.02.2019 -ன் படி உள்ள நிபந்தனைகளை கடைப்பிடிக்க வேண்டும். 2.அரசாணை எண் : 16, நகராட்சி நிர்வாகம் (ம) குடிநீர் வழங்கல் (MAI)துறை நாள் 31.01.2020-ன் படி நிபந்தனைகளை கடைப்பிடிக்க வேண்டும். 3.அரசாணை எண் : 181, வீட்டு வசதி (ம) நகர்ப்புற வளர்ச்சித் துறை நவ.4(1),நாள் 09.12.2020-ன் படி நடவடிக்கை மேற்கொள்ளப்பட வேண்டும். 4.இம்மனைப்பிரிவிற்கு உள்ளாட்சி இறுதி ஒப்புதல் அளிக்கும் முன் இடத்தினை எந்தத்துறையாலும் நில ஆர்ஜித நடவடிக்கை மேற்கொள்ளப்படவில்லை என்றும், எந்தத் துறைக்காகவும் நில ஆர்ஜிதப் பட்டியல் மாவட்ட வருவாய் அலுவலருக்கு அனுப்பப்படவில்லை என்றும் உள்ளாட்சி உறுதி செய்ய வேண்டும். 5.நில உரிமம் குறித்து வழங்கப்பட்ட சான்றுகள் மற்றும் பரிசீலனைக்கு சமர்ப்பிக்கப்பட்ட ஆவணங்கள் சரியானவையல்ல என்று அறியப்பட்டாலோ அல்லது மனைப்பிரிவிற்கு தொழில்நுட்ப ஒப்புதல் வழங்கியதால் பாதிப்பு ஏற்படக்கூடிய சூழ்நிலை ஏற்படும் மனைப்பிரிவிற்கு வழங்கப்பட்ட தொழில்நுட்ப ஒப்புதல் எவ்வித முன்னறிவிப்பும் இன்றி நகர் ஊரமைப்பு இயக்குநர் அவர்களால் ரத்து செய்யப்படும். 6.விற்பனைக்குண்டான மனைகளை விற்பனை செய்யும்போது இவ்வாணையின் நகலோடு நகர் ஊரமைப்புத் துறையில் ஒப்புதல் அளிக்கப்பட்ட வரைபட நகல் மனை வாங்குபவர்களுக்கு கட்டாயம் வழங்கப்பட வேண்டும். 7.நகர் ஊரமைப்புத் துறை சட்டப்பூர்வமாக தொழில்நுட்ப அனுமதி அளிப்பதின் மூலம் விண்ணப்பதாரரின்பேரில் உள்ள நில உரிமையை உறுதிப்படுத்தவில்லை தொழில் நுட்ப அனுமதி திட்ட அனுமதி அளிப்பதற்கு முன்பு விண்ணப்பதாரரின் விண்ணப்பத்துடன் சமர்ப்பித்த ஆவணங்களில் (கிரயப்பத்திரம்- குத்தகைப்பத்திரம்- பட்டா- தானப்பத்திரம்- பொது அதிகார பத்திரம் மேலும் பல) விண்ணப்பதாரர் வளர்ச்சி செய்ய உரிமையுள்ளதா என்று மட்டுமே சரிபார்க்கப்படுகிறது.சொத்தினை வாங்க விரும்பும் எந்த நபரும் விண்ணப்பதாரருக்கு சொத்தின்மீது உள்ள உரிமையை தனியாக உறுதிப்படுத்திக் கொள்ள வேண்டும்.மேலும் அதன் மேல் வேறு யாருேனும் தனி நபர் உரிமை கோரினால் அவர்கள் அதனை பொருத்தமான தகுதியுள்ள நிதிமன்றத்தின் முன் தீர்த்துக் கொள்ளலாம்.இதனை முடிவு செய்ய நகர் ஊரமைப்புத் துறை பொருத்தமான அமைப்பு அல்ல. 8.நீர் நிலைகள் பாதிக்கப்படா வண்ணம் கட்டிடம் கட்டப்பட வேண்டும். 9.ஒப்புதல் அளிக்கப்பட்ட மனைப்பிரிவு வரைபடத்தை எந்தவிதமாற்றமின்றி மனைப்பிரிவு நுழைவாயில் 6x4 அளவிலான நிரந்தர தகவல்பலகை மூலம் பொதுமக்கள் பார்வைக்கு நிரந்தரமாக பிரகரிக்கப்பட வேண்டும். 10.நீதிமன்ற வழக்கு ஏதேனும் நிலுவையில் இருப்பின் இத்துறையின் மனைப்பிரிவு அனுமதி செல்லத்தக்கது அல்ல. 11.இம்மனைப்பிரிவிலிருந்து அருகில் உள்ள இடத்திற்கு செல்லும் வரைபடத்தில் காண்பிக்கப்பட்டுள்ள மனைப்பிரிவு சாலைகளின் குறுக்கே மனைப்பிரிவு சாலையின் போக்கினை பாதிக்கும் வகையில் கற்றுச்சுவர் கட்டியிருப்பின் அகற்றப்பட வேண்டும். 12.உத்தேச மனைப்பிரிவு சாலைகளுக்கு மனுதாரரால் தார் சாலை அமைக்கப்பட்டு வட்டார வளர்ச்சி அலுவலர்/பூனியன் பொறியாளர் அவர்களிடம் தரம் குறித்து தகுதி சான்று பெறப்பட்ட பின்னர் உள்ளாட்சியால் இறுதி ஒப்புதல் வழங்கப்பட வேண்டும். 13.உத்தேச மனைப்பிரிவின் உள்ளே குறைந்த மற்றும் உயர் அழுத்த மின்கம்பிபாதை ஆகியன செல்லுமானால் அவைகளை சாலையின் போக்கிற்கு ஏற்றவாறு மாற்றி அமைக்கப்பட வேண்டும்.	
Approval No : SWP/DTCP/SALEM/LAYOUT No :16/2024	
உதவி இயக்குநர் (சு.பொ) மாவட்ட நகர் ஊரமைப்பு அலுவலகம் சேலம் மாவட்டம்.	