


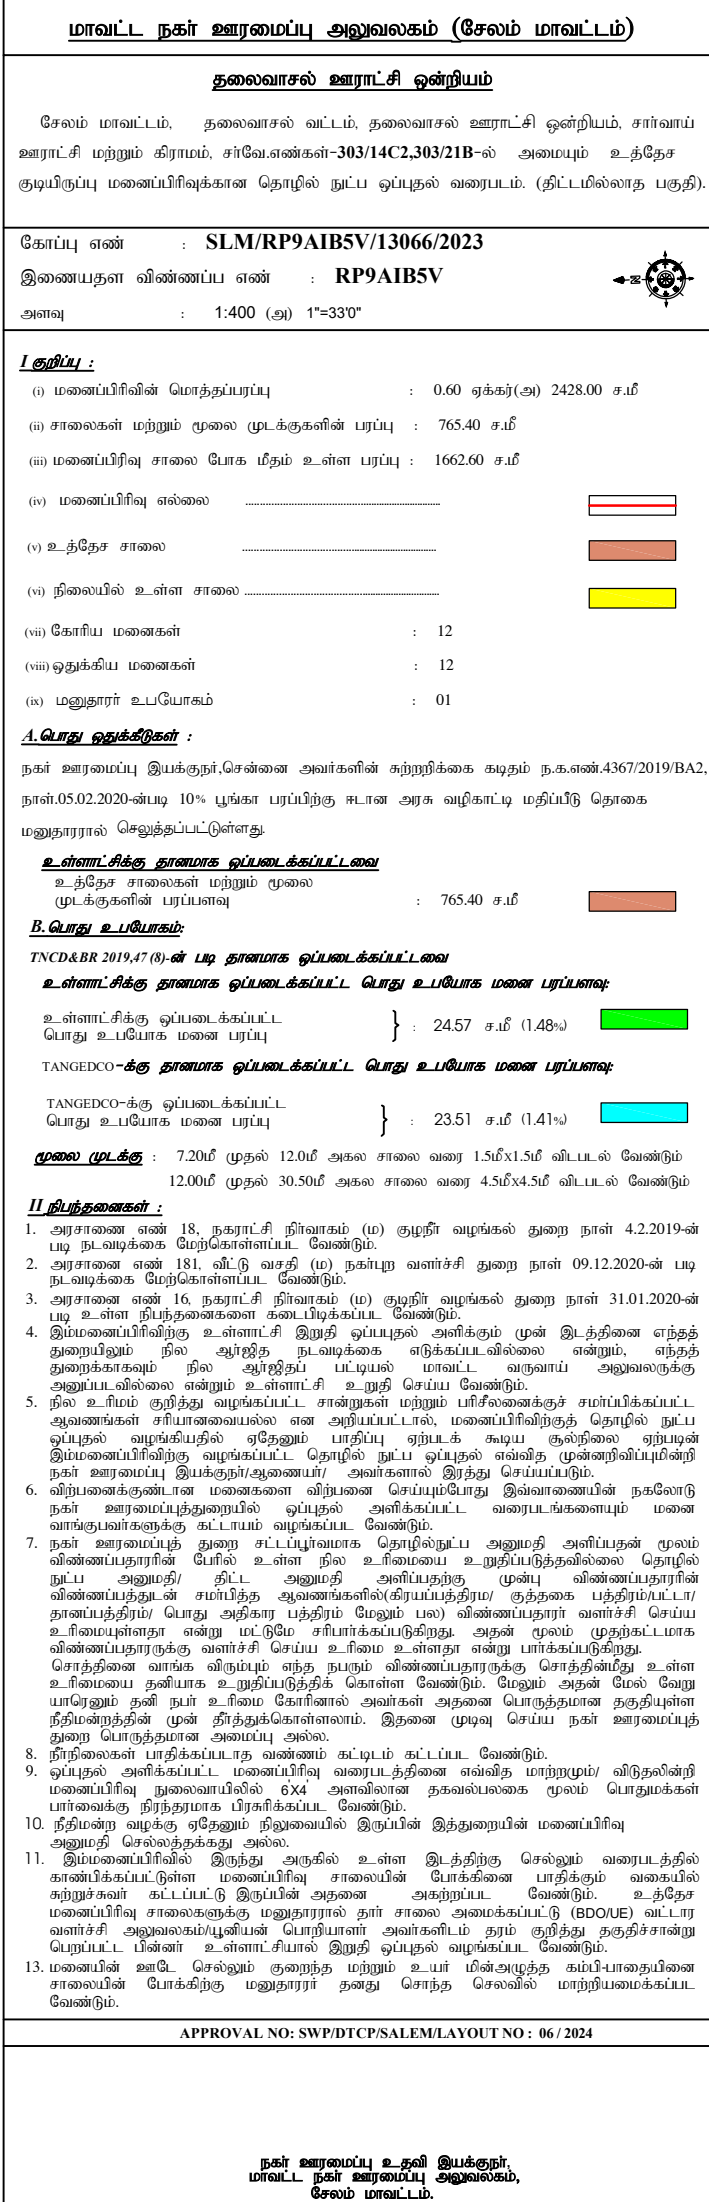

APPROVAL NO: SWP/DTCP/SALEM/LAYOUT NO : 06 / 2024

நகர் ஊரமைப்பு உதவி இயக்குநர்,
மாநகர் ஊரமைப்பு அலுவலகம்,
சேலம் மாவட்டம்.