PP APPROVAL RECORD

Planning Permission

Tenkasi district, Tamil Nadu

APPROVAL TYPE
Layout Approval


ISSUING AUTHORITY
DTCP

The approval as the planning authority issued it, reproduced in full behind this page.

An approval speaks to what was sanctioned, not to what was built. Completion is a separate record.

Verified RealEstate™
3/350/2 Mettukuppam,
OMR Thoraipakkam,
Chennai 600 097, India

hello@verified.realestate
+91 9996 12 9996
verified.realestate

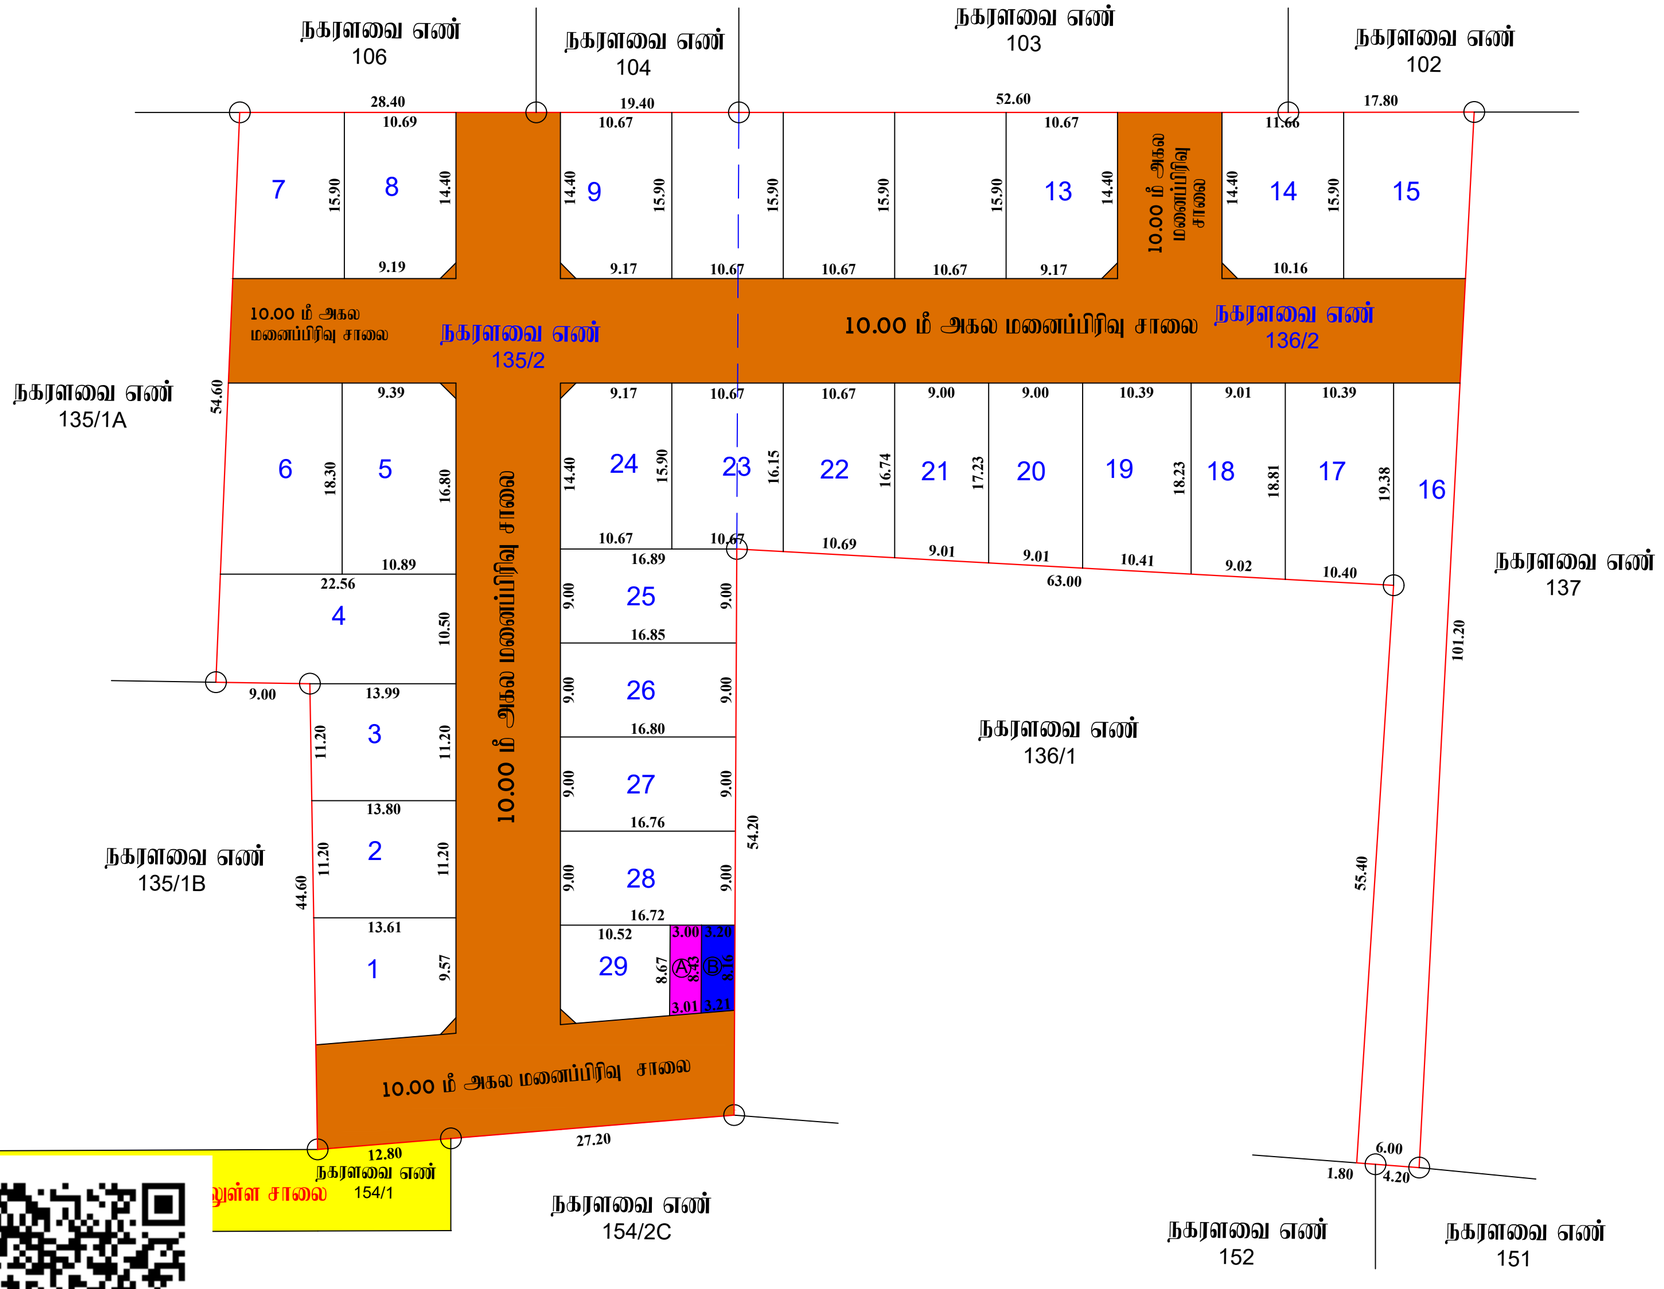

அளவர் / உதவி வரைவாளர்

வரைவாளர் நிலை – III

மேற்பார்வையாளர்

மனைப்பிரிவு வரைபடம்

மாவட்ட நகர் ஊரமைப்பு அலுவலகம்
தென்காசி மாவட்டம்

(திட்டப்பகுதி)

(மலையிடப் பாதுகாப்பு பகுதி – HACA)

தென்காசி வட்டம்,
தென்காசி வட்டம்,
தென்காசி நகராட்சி,
தென்காசி கிராமம்,
வார்டு – A பிளாக் – 1,
நகரளவை எண்: 135/ 2, 136/2 – ல் அமையும் குடியிருப்பு மனைப்பிரிவின் தொழில்நுட்ப ஒப்புதல் வரைபடம்

அளவு: 1 : 400 இணையதள விண்ணப்பம் எண் : AFTMIO3L/2025/TCP

குறிப்பு:

மனைப்பிரிவு இடத்தின் மொத்த பரப்பளவு = 7600.00ச.மீ (1.88 ஏக்கர்)

உத்தேச மனைப்பிரிவு சாலையின் பரப்பளவு = 2526.49ச.மீ

= 5073.51ச.மீ

கோரிய மனைகள் – 29

ஒதுக்கிய மனைகள் – 29

மனைப்பிரிவு இடத்தின் எல்லை

நிலையிலுள்ள சாலை

மனைப்பிரிவு சாலை

ஒதுக்கீடுகள் :–

பொது ஒதுக்கீடுகள் :–

1. TNCDBR விதி 47 (6) – ன்படி 10.00% OSR – பரப்புக்கு ஈடான அரசு வழிகாட்டி மதிப்பு ரூ.5,07,400 உரிய அரசு கணக்கில் நாள் : 15.11.2025 – ல் செலுத்தப்பட்டுள்ளது.
2. தென்காசி நகராட்சிக்கு தான பத்திரம் ஆவண எண் 4698/2025,நாள்:23.10.2025 மூலம் அரசுக்கு ஒப்படைப்பு செய்யப்பட்ட பகுதிகள்

(i) உத்தேச மனைப்பிரிவு சாலைகள் மற்றும் மூலை முடக்கு பரப்பு – 2526.49 ச.மீ

(ii) (A) உள்ளாட்சிக்கு ஒப்படைப்பு செய்யப்பட்ட பொது உபயோக (PUBLIC PURPOSE) ஒதுக்கீடு – 26.54 ச.மீ (0.52%)

(B) உள்ளாட்சிக்கு ஒப்படைப்பு செய்யப்பட்ட பொது உபயோக (TANGEDCO) ஒதுக்கீடு – 25.65 ச.மீ (0.51%)

மூலை முடக்கு – 7.20மீ ,9.0மீ மற்றும் 10.0மீ அகல சாலைக்கு 1.50மீ X 1.50மீ

நிபந்தனைகள்:

1. அரசாணை நிலை எண்: 134,நகராட்சி நிர்வாக மற்றும் குடிநீர் வழங்கல் துறை நாள்: 20.09.2002 – ன் படி நில உரிமம் குறித்து உள்ளாட்சி உறுதி செய்து கொள்ள வேண்டும். அரசாணை நிலை எண்:181 மற்றும் 141 வீட்டுவசதி மற்றும் நகர்ப்புற வளர்ச்சி துறை நாள்:09.12.2020 மற்றும் 16.07.2022 – ன் படி மேற்படி மனைப்பிரிவில் உள்ள சாலைகள், மூலை முடக்கு மற்றும் பொது உபயோகம் ஒதுக்கீடு பகுதிகள் ஆகியவை தென்காசி நகராட்சிக்கு தானப்பத்திரம் மூலம் மனுதாரரால் ஒப்படைப்பு செய்யப்பட்டுள்ளது.
2. இம்மனைப்பிரிவிற்கு உள்ளாட்சியால் இறுதி ஒப்புதல் வழங்கும் முன் இவ்விடத்தில் எந்த துறையாலும் நில ஆதீத்த நடவடிக்கை ஏதும் செய்யப்படவில்லை என்றும், நில ஆதீத்த நடவடிக்கை தக்கோரி மாவட்ட வருவாய் அலுவலரிடமிருந்து உத்தேசங்கள் ஏதும் பெறப்படவில்லை என்றும் உள்ளாட்சி உறுதி செய்து கொள்ள வேண்டும்.
3. நில உரிமம் குறித்து சரிபார்க்கப்பட்ட சான்றுகள் மற்றும் பரிசீலனைக்கு சரிபார்க்கப்பட்ட ஆவணங்கள் ஆகியவை சரியானவையில்ல என அறியப்பட்டால் அல்லது மனைப்பிரிவிற்கு தொழில்நுட்ப ஒப்புதல் வழங்கியதால் பாதிப்பு ஏற்படக்கூடிய சூழ்நிலை ஏற்படின் மனைப்பிரிவிற்கு வழங்கப்பட்ட தொழில்நுட்ப ஒப்புதல் எவ்வித முன்னறிவிப்புமின்றி இரத்து செய்யப்படும்.
4. உள்ளாட்சிக்கு தானமாக வழங்கப்பட்ட இடங்களை உள்ளாட்சியின் பெயருக்கு மாற்றி வருவாய்துறையின் மூலம் உட்பிரிவு செய்து அதற்கான விவரங்கள் பெறப்பட்ட பின்னரே உள்ளாட்சியால் மனைப்பிரிவிற்கு இறுதி ஒப்புதல் வழங்கப்பட வேண்டும்.
5. ஒப்புதல் அளிக்கப்பட்ட மனைப்பிரிவு வரைபடத்தை எந்த வித மாற்றம் இன்றி மனைப்பிரிவு நுழைவாயிலில் 6 x 4 எனற அளவிலான நிரந்தர தகவல்பலகை மூலம் பொதுமக்கள் பார்வைக்கு நிரந்தரமாக நிறுத்தப்பட வேண்டும்.
6. இம்மனைப்பிரிவில் அமையும் சாலையின் போக்கினை தடுக்கும் வகையில் சுற்று சுவர் எழுப்புதல் கூடாது.
7. நகரளவை எண் 135/2 ஆனது வங்கியில் அடமானம் உள்ளதால்,பெறப்பட்ட வங்கியின் தடையின்மை சான்றில் குறிப்பிட்டுள்ளதன்படி சாலையமைப்பு ஒப்புதல் வரைபடம் வழங்கப்படுகிறது.
8. வங்கியில் அடமானம் உள்ள நிலமானது வங்கியில் இருந்து மீட்கப்படும் வரை மனைப்பிரிவின் மனைகள் விற்பனைக்கு உகந்தது அல்லமேற்படி மனைகளை மனுதாரர் விற்கும்பட்சத்திலும் பொதுமக்கள் மனைகளை வாங்குபட்சத்திலும் மனையானது வங்கியிலிருந்து மீட்கப்பட்டுள்ளதா என சரிபார்த்து கொள்ளுமாறு தெரிவித்துக்கொள்ளப்படுகிறது.
9. வங்கியிலிருந்து பெறப்பட்ட தடையின்மை சான்றானது சாலை மற்றும் பொது உபயோக பகுதிகளை அரசுக்கு ஒப்படைப்பதற்கு மட்டுமே பெறப்பட்டுள்ளது.ஆகையால்,மனைகளை விற்பனை செய்யும் பொழுது மனைகள் வங்கியிலிருந்து மீட்கப்பட்டுள்ளதா என பொதுமக்கள் சரிபார்த்துக்கொள்ளுமாறு கேட்டுக்கொள்ளப்படுகிறார்கள்.

ம.வ/ தெமாநஊஅ எண் – SWP/64/2025

உதவி இயக்குநர்
மாவட்ட நகர் ஊரமைப்பு அலுவலகம்
தென்காசி மாவட்டம்.

THE LANDLENS SUITE

Eight ways to know a piece of land before you pay for it.

This report covers one part of the picture. These cover the rest, drawn from the same government records, for any property in Tamil Nadu.

LandLens One
Ask anything about a property and get an answer grounded in live government records, with the sources shown.
/landlens/one

Verify My Land
Every record check run on one property and returned as a single report.
/landlens/verify-my-land

Legal Opinion
An advocate's written opinion on the title, built on the records we pull for it.
/landlens

One Map
Every layer on one map: the parcel, its boundary, zoning, water bodies and what sits around it.
/landlens/one/map

PriceMap
What land actually changed hands for around this plot, taken from the registered deeds.
/landlens/pricemap

Build Scope
What you are allowed to build here: floor space, height, coverage and setbacks.
/landlens/build-scope

Property Tracker
Watch a property and hear about it when something new is registered against it.
/landlens/property-tracker

Deal Room
Run the transaction in one place: documents, stamping, signatures and the parties.
/landlens/deal-room

FREE TOOLS · NO ACCOUNT NEEDED

Twenty-four checks you can run yourself, at no cost.

Records and verification

The registers themselves, read for you.

- Encumbrance Certificate
- Patta and Chitta
- Field Measurement Sketch
- EC Analyzer
- Bank charge check
- Court case search
- Seller background check
- Approval check by survey

Value and duty

What it is worth and what it costs to register.

- Guideline value by street
- Guideline value by survey
- Stamp duty and registration fees
- Capital gains
- Floor space index
- Area unit converter

Zoning and land use

What the plan says can happen on this land.

- Land use zone finder
- CMDA land use check
- Coastal regulation zone
- Master plan check
- Water bodies finder
- Airport height clearance

Registers and directories

Who holds it, and which office keeps the record.

- Find your registering office
- Temple property check
- Waqf property check
- RERA register

Every free tool
/tools

Services we run for you
/services

The LandLens suite
/landlens/one

Verified RealEstate™

Every claim in this document traces back to a government record.

- Legal opinions, due diligence and title verification
- Building plan, layout and sub-division approvals
- Completion and occupancy certificates, regularisation
- Escrow, negotiation and NRI property management
- Land survey, soil testing, architecture and construction

Verified RealEstate
3/350/2 Mettukuppam,
OMR Thoraipakkam,
Chennai 600 097, India
hello@verified.realestate
+91 9996 12 9996

Prepared from the registers named on the page each finding sits on. Where a register could not be read, this document says so in its place rather than leaving the gap to be read as a clean result.