

PP

APPROVAL RECORD

Planning Permission

Tenkasi district, Tamil Nadu

APPROVAL TYPE

Layout Approval

ISSUING AUTHORITY

DTCP

The approval as the planning authority issued it, reproduced in full behind this page.

An approval speaks to what was sanctioned, not to what was built. Completion is a separate record.

மனைப்பிரிவு வரைபடம்
மாவட்ட நகர் ஊரமைப்பு அலுவலகம்
தென்காசி மாவட்டம்



தென்காசி மாவட்டம், தென்காசி வட்டம், தென்காசி ஊராட்சி ஒன்றியம்,
ஆயிரப்பேரி ஊராட்சி, ஆயிரப்பேரி கிராமம், சர்வே எண்: 257/1B, -இல்
அமையும் குடியிருப்பு மனைப்பிரிவின் தொழில்நுட்ப ஒப்புதல் வரைபடம்.

அளவு திட்டம் : 1:400

இணையதள கோப்பு எண்: DWFU5K5W/2026/TCP

குறிப்பு:

மனைப்பிரிவு இடத்தின் மொத்த பரப்பளவு = 4650.00 ச.மீ (1.15 ஏக்கர்)

உத்தேச மனைப்பிரிவு சாலையின் பரப்பளவு = 1418.10 ச.மீ
(மனைப்பிரிவு மூலைமுடக்கு உட்பட.)

மனையிடங்களின் மொத்தப்பரப்பளவு = 3231.90 ச.மீ

கோரிய மனைகள் - 24

மனைப்பிரிவு இடத்தின் எல்லை

ஒதுக்கிய மனைகள் - 23

நிலையிலுள்ள சாலை

மனைப்பிரிவு உத்தேச சாலை

ஒதுக்கீடுகள்:-

1. **TNCDBR- 2019** விதி **47(6)** -ன்படி 323.19 ச.மீ 10% (OSR) பூங்கா பரப்பிற்கான அரசு வழிகாட்டி மதிப்புத் தொகை ரூபாய் **27,472.00/-** நாள்: 13.08.2026 சென்று அரசு கணக்கில் செலுத்தப்பட்டுள்ளது.

பொது ஒதுக்கீடுகள்:-

1. ஆயிரப்பேரி ஊராட்சிக்கு தான பத்திரம் ஆவண எண்: **1742/2026** மூலம் நாள். **07-08-2026** அன்று ஒப்படைப்பு செய்யப்பட்டவை.

(i). மொத்த உத்தேச மனைப்பிரிவு சாலைகள் மற்றும்
மூலை முடக்கு பரப்பு - 1418.10 ச.மீ

(ii). **A** உள்ளாட்சி உபயோக மனை
பொது உபயோக (Public purpose) ஒதுக்கீடு - 27.28 ச.மீ (0.59%)

B மின்வாரிய உபயோக மனை
பொது உபயோக (TANGEDCO) ஒதுக்கீடு - 27.41 ச.மீ (0.59%)


மூலை முடக்கு - 7.20மீ, 9.0மீ மற்றும் 10.0மீ மற்றும் 12.00மீ அகல சாலைக்கு 1.50மீx1.50மீ

நிபந்தனைகள்:

- அரசாணை நிலை எண் : 134-ன் நகராட்சி நிர்வாக மற்றும் குடிநீர் வழங்கல் துறை நாள்:20.09.2002-ன் படி நிலை உரிமம் குறித்து ஊராட்சி தலைவர், ஆயிரப்பேரி ஊராட்சி அவர்கள் உறுதி செய்துகொள்ளவேண்டும். மேலும் சாலைகள் மூலை முடக்கு மற்றும் பொது உபயோகம் ஒதுக்கீடு பகுதிகளை உள்ளாட்சிக்குதானமாக ஒப்படைப்பு செய்யப்பட்டுள்ளது.
- இம்மனைப்பிரிவுக்கு இறுதி ஒப்புதல் வழங்கும் முன் நில ஆர்ஜிதம் ஏதும் இல்லை எனவும், எந்தத் துறையாலும் நில ஆர்ஜித நடவடிக்கை எடுக்கப்படவில்லை எனவும், நிலஆர்ஜிதம் செய்து தரக்கோரி தென்காசி மாவட்ட வருவாய் அலுவலரிடமிருந்து உத்தேசங்கள் ஏதும் பெறப்படவில்லை எனவும், ஊராட்சி தலைவர், ஆயிரப்பேரி ஊராட்சி அவர்கள் உறுதி செய்து கொள்ள வேண்டும்.
- நில உரிமம் குறித்து சமர்ப்பிக்கப்பட்ட சான்றுகள் மற்றும் பரிசீலனைக்கு சமர்ப்பிக்கப்பட்ட ஆவணங்கள் சரியானவையல்ல என அறியப்பட்டால் அல்லது மனைப்பிரிவிற்கு தொழில்நுட்ப ஒப்புதல் வழங்கியதால் பாதிப்புஏற்படக்கூடிய குழந்தைகள் ஏற்படும், இம்மனைப்பிரிவிற்கு வழங்கப்பட்ட தொழில்நுட்ப ஒப்புதல் எவ்வித முன் அறிவிப்பும் இன்றி ரத்து செய்யப்படும்.
- அரசாணை நிலை எண் : 181 வீட்டு வசதி மற்றும் நகப்புற வளாச்சி துறை நாள் 19-12-2020-ன் படிஊராட்சி தலைவர், ஆயிரப்பேரி ஊராட்சி அவர்கள் தொடர் நடவடிக்கைகள் மேற்கொள்ளப்பட வேண்டும்.
- மனைப்பிரிவு பகுதியாகவோ அல்லது முழுமையாகவோ ஒடை, கால்வாய் போன்ற பொது நிர்வாகப்பாதைகள் ஆக்கிரமிப்பு செய்யப்படவில்லை எனவும், அரசு புறம்போக்கு நிலங்களில் மேற்படி மனைப்பிரிவுஅமையவில்லை என்பதையும் ஊராட்சி தலைவர், ஆயிரப்பேரி ஊராட்சி அவர்கள் உறுதி செய்து இறுதி ஒப்புதல் வழங்கப்பட வேண்டும்.
- விற்பனைக்குண்டான மனைகளை விற்பனை செய்யும்போது இவ்வாணையின் நகலோடு நகர் ஊரமைப்புத்துறையில் ஒப்புதல் அளிக்கப்பட்ட வரைபட நகல் மனை வாங்குபவர்களுக்கு கட்டாயம் வழங்கப்பட வேண்டும்.
- ஒப்புதல் அளிக்கப்பட்ட மனைப்பிரிவு வரைபடத்தை எந்த வித மாற்றமின்றி மனைப்பிரிவு நுழைவாயிலில் 6" x 4" -என்ற அளவிலான நிரந்தர தகவல் பலகை மூலம் பொதுமக்கள் பார்வைக்கு நிரந்தரமாக நிறுத்தப்படவேண்டும்.
- இம்மனைப்பிரிவில் அமையும் சாலையின் போக்கினை தடுக்கும் வகையில் தடுப்பு சுவர் எழுப்பக் கூடாது.
- HACA வீன் அரசாணையின் 66-ன் படி வனத்துறை, வருவாய்த்துறை மற்றும் கனிமவளத்துறை ஆகிய துறைகளின் இருந்து பெறப்பட்ட தடையின்மைச்சான்றுகளின் குறிப்பிடப்பட்ட நிபந்தனைகளை முறையாக பின்பற்றப்பட வேண்டும்.

ம.வ/ தெ.மா.ந.ஊ.அ எண் - 58/2026

உதவி இயக்குநர்,
மாவட்ட நகர் ஊரமைப்பு அலுவலகம்,
தென்காசி மாவட்டம்.

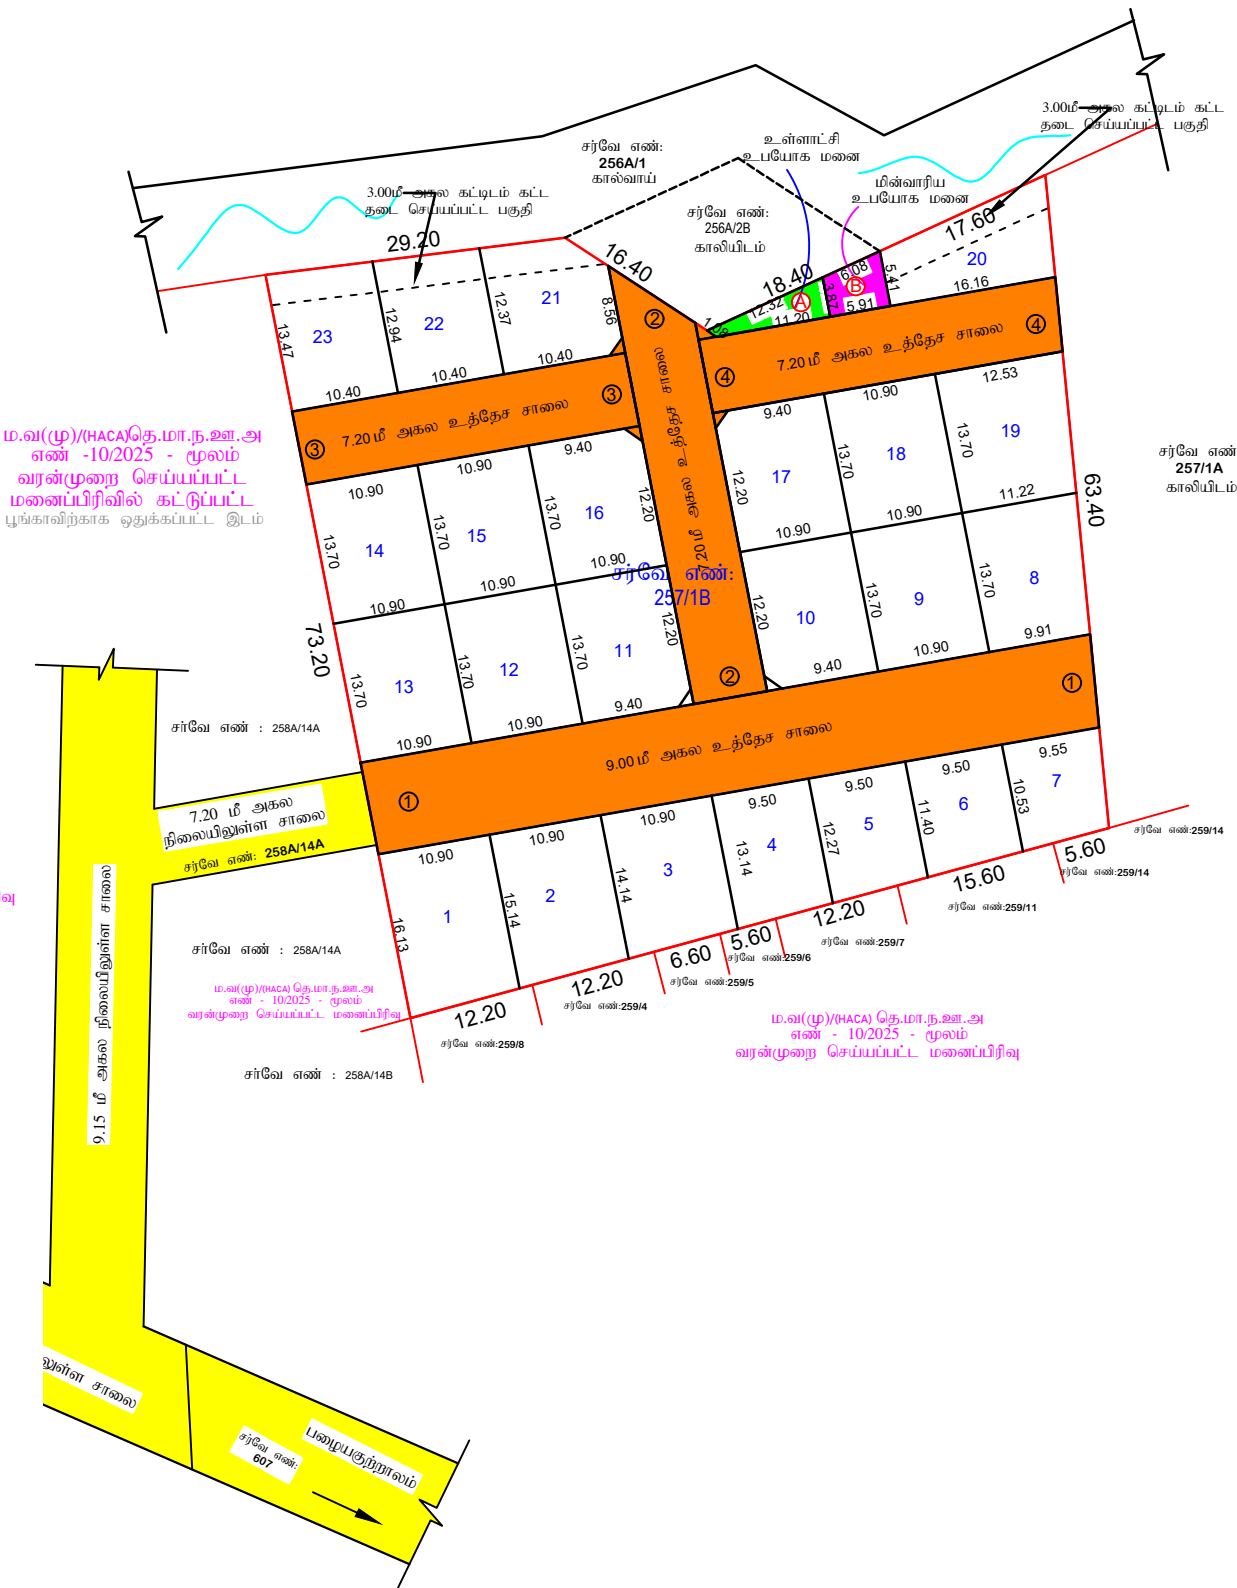

அளவர் / உதவி வரைவாளர்:

வரைவாளர் நிலை - III

மேற்பாவையாளர்



Eight ways to know a piece of land before you pay for it.

This report covers one part of the picture. These cover the rest, drawn from the same government records, for any property in Tamil Nadu.

LandLens One

Ask anything about a property and get an answer grounded in live government records, with the sources shown.

[/landlens/one](#)



Verify My Land

Every record check run on one property and returned as a single report.

[/landlens/verify-my-land](#)



Legal Opinion

An advocate's written opinion on the title, built on the records we pull for it.

[/landlens](#)



One Map

Every layer on one map: the parcel, its boundary, zoning, water bodies and what sits around it.

[/landlens/one/map](#)



PriceMap

What land actually changed hands for around this plot, taken from the registered deeds.

[/landlens/pricemap](#)



Build Scope

What you are allowed to build here: floor space, height, coverage and setbacks.

[/landlens/build-scope](#)



Property Tracker

Watch a property and hear about it when something new is registered against it.

[/landlens/property-tracker](#)



Deal Room

Run the transaction in one place: documents, stamping, signatures and the parties.

[/landlens/deal-room](#)



Twenty-four checks you can run yourself, at no cost.

Records and verification

The registers themselves, read for you.

Encumbrance Certificate

Patta and Chitta

Field Measurement Sketch

EC Analyzer

Bank charge check

Court case search

Seller background check

Approval check by survey

Zoning and land use

What the plan says can happen on this land.

Land use zone finder

CMDA land use check

Coastal regulation zone

Master plan check

Water bodies finder

Airport height clearance

Value and duty

What it is worth and what it costs to register.

Guideline value by street

Guideline value by survey

Stamp duty and registration fees

Capital gains

Floor space index

Area unit converter

Registers and directories

Who holds it, and which office keeps the record.

Find your registering office

Temple property check

Waqf property check

RERA register



Every free tool
/tools



Services we run
for you
/services



The LandLens
suite
/landlens/one



Every claim in this document traces back to a government record.

Legal opinions, due diligence and title verification

Building plan, layout and sub-division approvals

Completion and occupancy certificates, regularisation

Escrow, negotiation and NRI property management

Land survey, soil testing, architecture and construction

Verified RealEstate
3/350/2 Mettukuppam,
OMR Thoraipakkam,
Chennai 600 097, India
hello@verified.realestate
+91 9996 12 9996

Prepared from the registers named on the page each finding sits on. Where a register could not be read, this document says so in its place rather than leaving the gap to be read as a clean result.

