

PP

APPROVAL RECORD

Planning Permission

Tenkasi

Tenkasi district, Tamil Nadu

APPROVAL TYPE

Layout Approval

ISSUING AUTHORITY

Rural Panchayat

The approval as the planning authority issued it, reproduced in full behind this page.

An approval speaks to what was sanctioned, not to what was built. Completion is a separate record.

மனைப்பிரிவு வரைபடம்
மாவட்ட நகர் ஊரமைப்பு அலுவலகம்
தென்காசி மாவட்டம்
(திட்டமில்லா பகுதி)

சிவகிரி வட்டம்,
நாரணபுரம் ஊராட்சி,
நாரணபுரம் பாகம் –1 கிராமம் (மலையிட பாதுகாப்பு குழும பகுதி –HACA)
புல எண்: 593/2A,2B,2C,2D,2E,3A,4 –ல் அமைபும் குடியிருப்பு மனைப்பிரிவின்
தொழில்நுட்ப ஒப்புதல் வரைபடம்
அளவு: 1 : 400 இணையதள விண்ணப்பம் எண் : SN4XSZVQ/2025/TCP
குறிப்பு:
மனைப்பிரிவு இடத்தின் மொத்த பரப்பளவு = 19750.00ச.மீ (4.88 ஏக்கர்)
உத்தேச மனைப்பிரிவு சாலைவின் பரப்பளவு = 5139.75ச.மீ
= 14610.25ச.மீ

EWS மனைகளின் மொத்த பரப்பளவு = 2005.00ச.மீ (13.72%)
EWS மனைகளின் எண்ணிக்கை = 33 (மனை எண் : 17,18, 69 –79, 82 –101)
கோரிய மனைகள் - 139
ஒதுக்கிய மனைகள் -139
மனைப்பிரிவு இடத்தின் எல்லை
நிலையிலுள்ள சாலை
மனைப்பிரிவு சாலை

ஒதுக்கீடுகள் :-
பொது ஒதுக்கீடுகள் :-

1. நாரணபுரம் ஊராட்சிக்கு தான பத்திர ஆவண எண் 1655/2025, நாள்:05.08.2025 மூலம்
ஒப்படைப்பு செய்யப்பட்ட பகுதிகள்
- (i) மொத்த உத்தேச மனைப்பிரிவு சாலைகள் மற்றும்
மூலை முடக்கு பரப்பு - 5139.75ச.மீ
- (ii) A உள்ளடக்கி ஒப்படைப்பு செய்யப்பட்ட
பொது உபயோக (PUBLIC PURPOSE)ஒதுக்கீடு -74.11ச.மீ (0.51 %)
- B உள்ளடக்கி ஒப்படைப்பு செய்யப்பட்ட
பொது உபயோக (TANGEDCO) ஒதுக்கீடு -74.07 ச.மீ (0.51%)
- (iii) திறவெளி ஒதுக்கீடு (OSR)
பூங்கா - 1461.95 ச.மீ (10.00%)


கட்டட வரம்பு - 7.20மீ மற்றும் 9.0 மீ அகல சாலைக்கு 1.50மீ
கட்டட வரம்பு - 10.0மீ அகல சாலைக்கு 3.0மீ
மூலை முடக்கு - 7.20மீ ,9.0மீ மற்றும் 10.0மீ அகல சாலைக்கு 1.50மீX1.50மீ

- நிபந்தனைகள்:
1. அரசாணை நிலை எண் : 71 ஊரக வளர்ச்சி மற்றும் உள்வாட்டி துறை நாள்:16.06.2003-ன் படி நில உரிமம்
குறித்து தலைவர், நாரணபுரம்ஊராட்சி அவர்கள் உறுதி செய்துகொள்ள வேண்டும். மேலும் சாலைகள் மூலை
முடக்கு மற்றும் பொது உபயோகம் ஒதுக்கீடு பகுதியினை உள்ளடக்கி தான பத்திரம் மூலம் ஒப்படைப்பு
செய்யப்பட்டுள்ளது.
2. இம்மனைப்பிரிவுக்கு இறுதி ஒப்புதல் வழங்கும் முன் நில ஆர்ஜிதம் ஏதும் இல்லை எனவும், ஏந்தத் துறையாளர்
நில ஆர்ஜித நடவடிக்கை எடுக்கப்படவில்லை எனவும், நிலஆர்ஜிதம் செய்து தரக்கோரி தென்காசி மாவட்ட
வருவாய் அலுவலரிடமிருந்து உத்தேசங்கள் ஏதும் பெறப்படவில்லை எனவும், தலைவர், நாரணபுரம் ஊராட்சி
அவர்கள் உறுதி செய்து கொள்ள வேண்டும்.
3. நில உரிமம் குறித்து சமர்ப்பிக்கப்பட்ட சான்றுகள் மற்றும் பரிசீலனைக்கு சமர்ப்பிக்கப்பட்ட ஆவணங்கள்
சரியானவையல்ல என அறியப்பட்டால் அல்லது மனைப்பிரிவுக்கு தொழில்நுட்ப ஒப்புதல் வழங்கியதால் பாதிப்பு
ஏற்படக்கூடிய குழந்தை ஏற்படாதி. இம்மனைப்பிரிவுக்கு வழங்கப்பட்ட தொழில்நுட்ப ஒப்புதல் எவ்வித முன்
அறிவிப்பும் இன்றி நகர் ஊரமைப்பு இயக்குகன் அவர்களால் நத்து செய்யப்படும்து.
4. அரசாணை நிலை எண் : 181 விட்டு வசதி மற்றும் நகர்ப்புற வளர்ச்சி துறை நாள் 19-12-2020-ன் படி
தலைவர், நாரணபுரம் ஊராட்சி அவர்கள் தொடர் நடவடிக்கைகள் மேற்கொள்ளப்ப. வேண்டும்.
5. வளத்துறை, கனிமம் (ம) கழகத்துறை, மற்றும் வருவாய் கோட்டியர் அவர்களின் தடையின்மைச் சான்றின்
அடிப்படையில் இம்மனைப்பிரிவுக்கு ஒப்புதல் வழங்கப்படுகிறது. மேற்படி தடையின்மைச் சான்றின்
குறிப்பிடப்பட்டுள்ள நிபந்தனைகள் அனைத்தும் மனுதரால் நிறைவேற்றப்படல் வேண்டும்.
6. நில உரிமம் குறித்து வழங்கப்பட்ட சான்றுகள் மற்றும் பரிசீலனைக்கு சமர்ப்பிக்கப்பட்ட ஆவணங்கள் சரியானவை
அல்ல என்றே அறியப்பட்டால் அல்லது மனைப்பிரிவுக்கு தொழில்நுட்ப ஒப்புதல் வழங்கியதால் பாதிப்பு
ஏற்படக்கூடிய குழந்தை ஏற்படாதி. இம்மனைப்பிரிவுக்கு வழங்கப்பட்ட தொழில்நுட்ப ஒப்புதல் எவ்வித
முன்அறிவிப்பும் இன்றி நகர் ஊரமைப்பு இயக்குகன் அவர்களால் நத்து செய்யப்படும்து.
7. விற்பனைக்குட்பட்ட மனைகளை விற்பனை செய்யும்போது இவ்வாணையின் நகலோடு நகர் ஊரமைப்பத்துறையில்
ஒப்புதல் அளிக்கப்பட்ட வரையட நகல் மனை வாங்குபவர்களுக்கு கட்டடமும் வழங்கப்பட. வேண்டும்.
8. ஒப்புதல் அளிக்கப்பட்ட மனைப்பிரிவு வரையடத்தை ஏந்த வித மாற்றமின்றி மனைப்பிரிவு நுழைவாயிலில் 6' x 4'
- என்ற அளவிலான நிர்ந்தர தகவல் பலகை மூலம் பொதுமக்கள் பார்வைக்கு நிர்ந்தரமாக நிறுத்தப்பட. வேண்டும்.
9. இம்மனைப்பிரிவின் அமைப்பு சாலைவின் போக்கினை தடுத்துக் கடைப்பிடிக்கக் கூடாது.

ம.வ/ தெமாநெஅ எண் – SWP/46/2025



உ.தவி இயக்குநர்
மாவட்ட நகர் ஊரமைப்பு அலுவலகம்
தென்காசி மாவட்டம்.

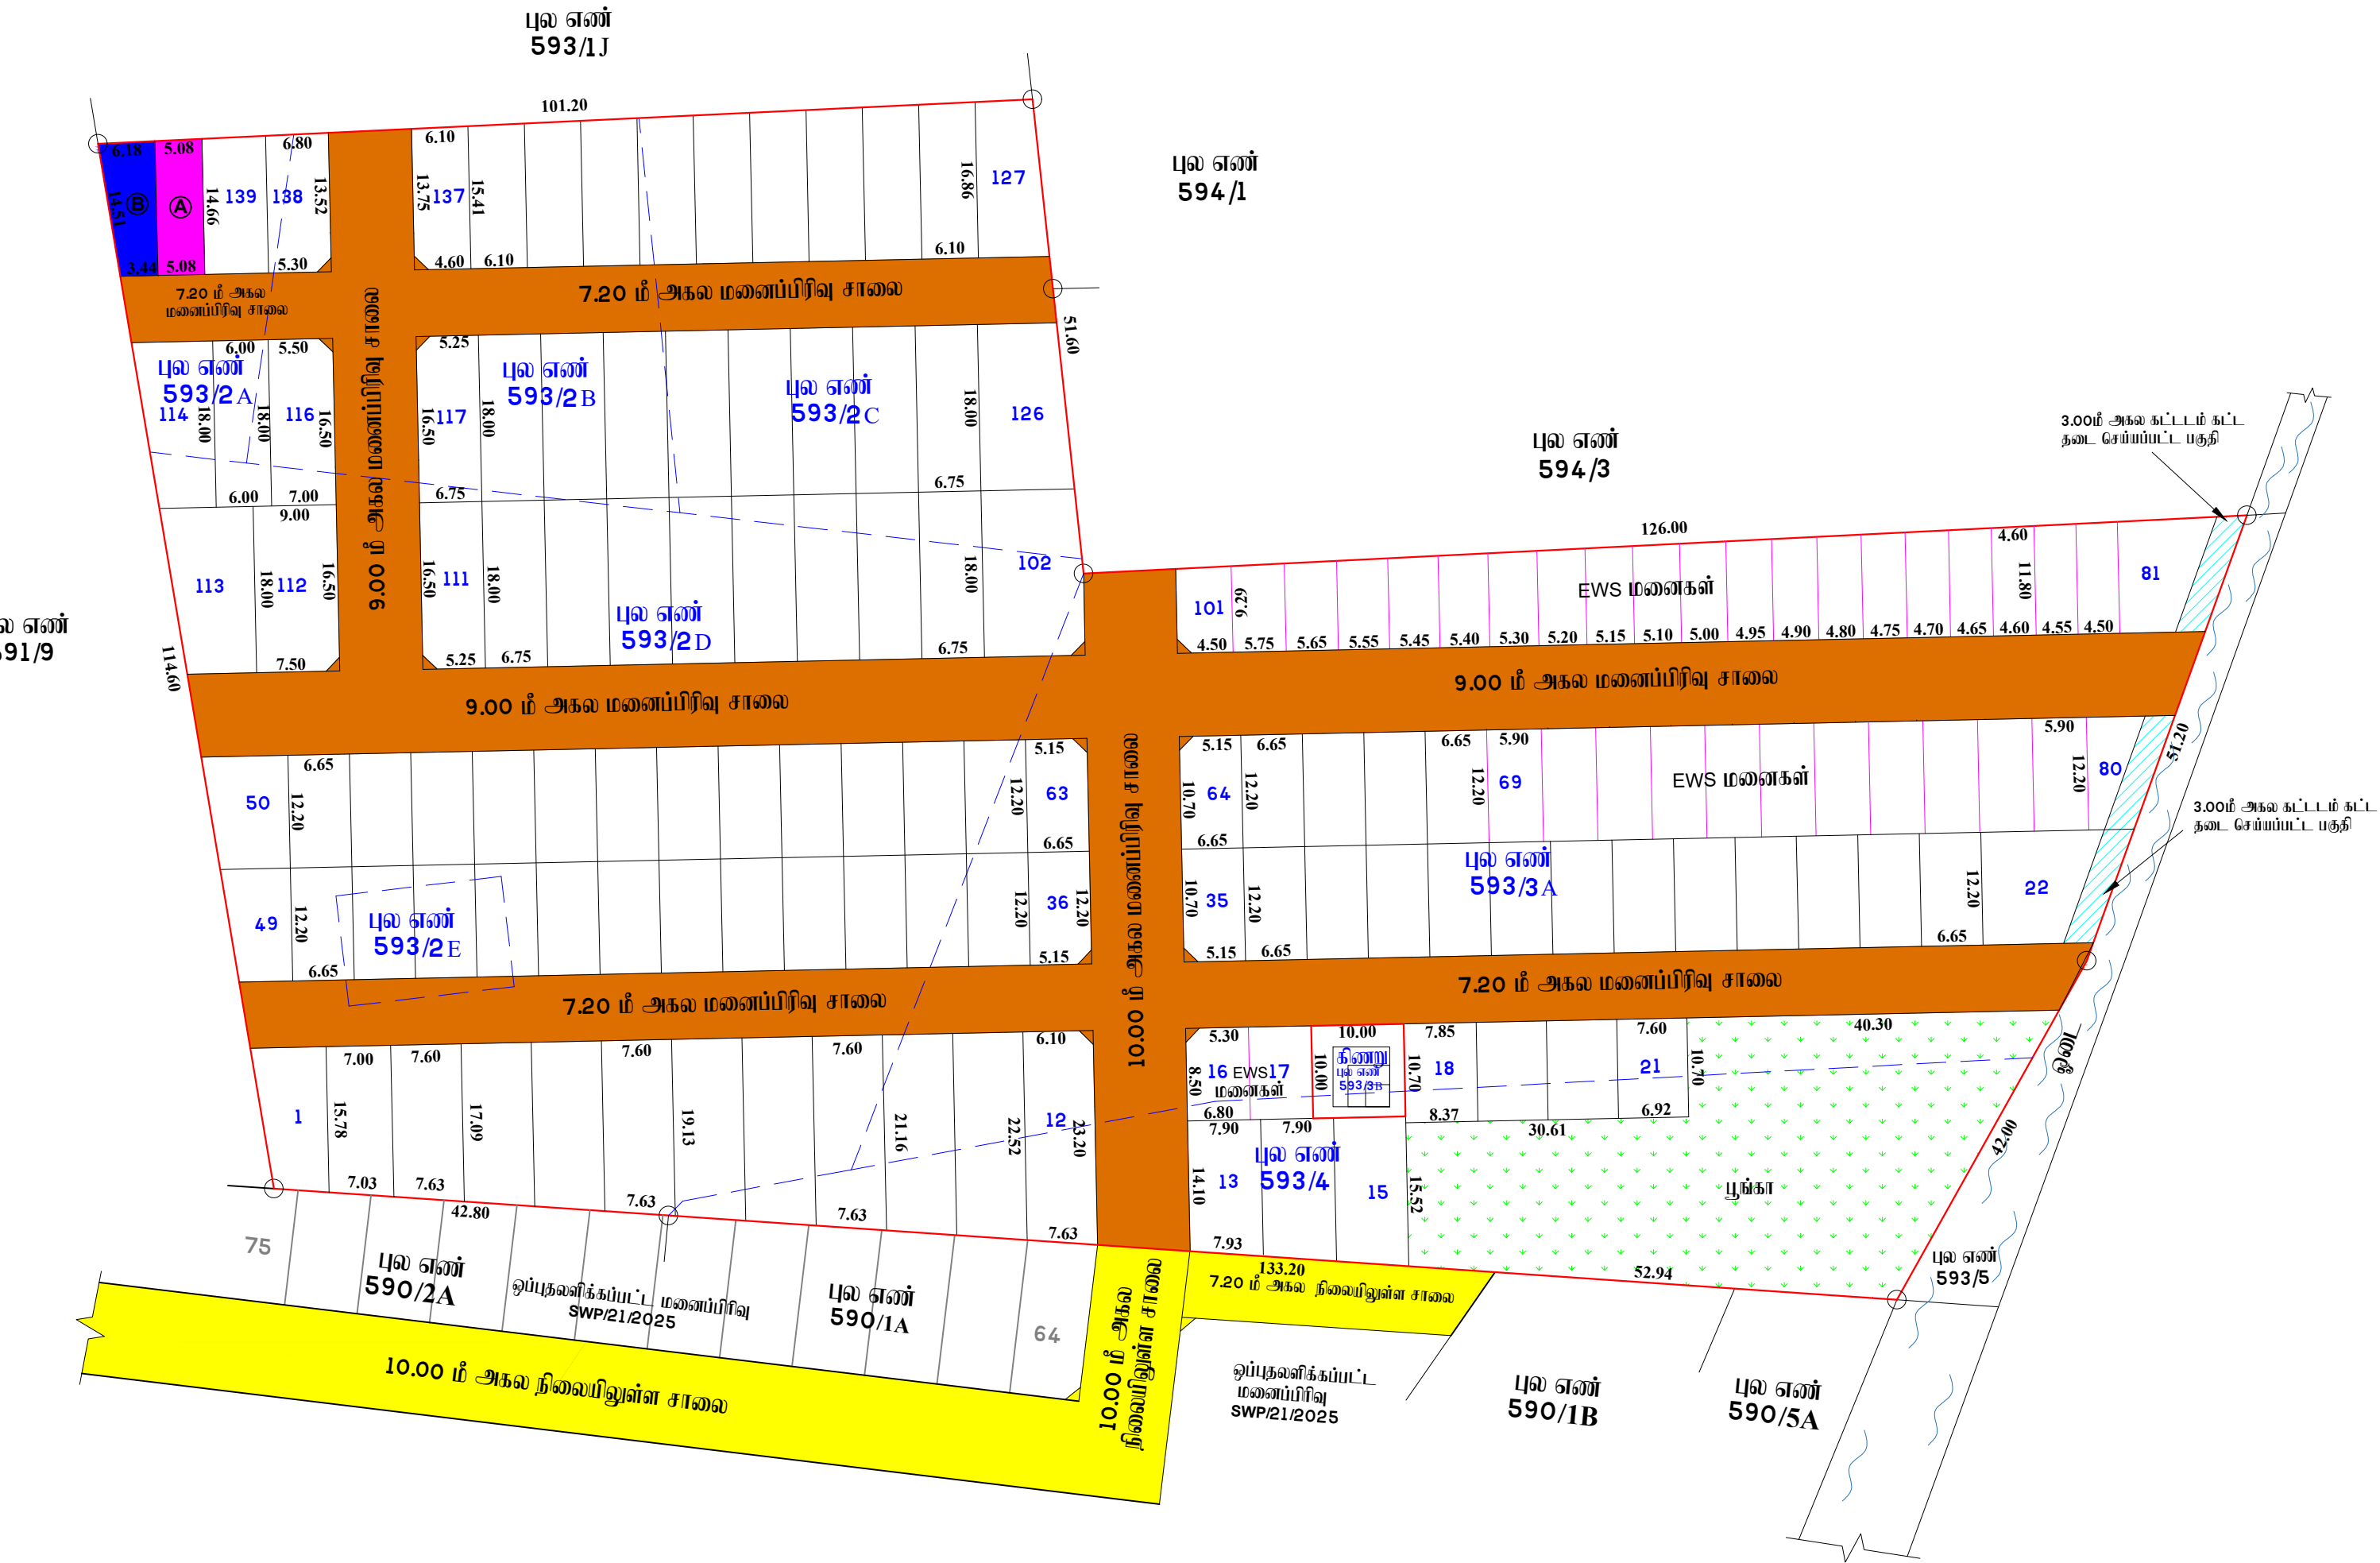

Eight ways to know a piece of land before you pay for it.

This report covers one part of the picture. These cover the rest, drawn from the same government records, for any property in Tamil Nadu.

LandLens One

Ask anything about a property and get an answer grounded in live government records, with the sources shown.

[/landlens/one](#)



Verify My Land

Every record check run on one property and returned as a single report.

[/landlens/verify-my-land](#)



Legal Opinion

An advocate's written opinion on the title, built on the records we pull for it.

[/landlens](#)



One Map

Every layer on one map: the parcel, its boundary, zoning, water bodies and what sits around it.

[/landlens/one/map](#)



PriceMap

What land actually changed hands for around this plot, taken from the registered deeds.

[/landlens/pricemap](#)



Build Scope

What you are allowed to build here: floor space, height, coverage and setbacks.

[/landlens/build-scope](#)



Property Tracker

Watch a property and hear about it when something new is registered against it.

[/landlens/property-tracker](#)



Deal Room

Run the transaction in one place: documents, stamping, signatures and the parties.

[/landlens/deal-room](#)



Twenty-four checks you can run yourself, at no cost.

Records and verification

The registers themselves, read for you.

Encumbrance Certificate

Patta and Chitta

Field Measurement Sketch

EC Analyzer

Bank charge check

Court case search

Seller background check

Approval check by survey

Value and duty

What it is worth and what it costs to register.

Guideline value by street

Guideline value by survey

Stamp duty and registration fees

Capital gains

Floor space index

Area unit converter

Zoning and land use

What the plan says can happen on this land.

Land use zone finder

CMDA land use check

Coastal regulation zone

Master plan check

Water bodies finder

Airport height clearance

Registers and directories

Who holds it, and which office keeps the record.

Find your registering office

Temple property check

Waqf property check

RERA register



Every free tool
/tools



Services we run
for you
/services



The LandLens
suite
/landlens/one



Every claim in this document traces back to a government record.

Legal opinions, due diligence and title verification

Building plan, layout and sub-division approvals

Completion and occupancy certificates, regularisation

Escrow, negotiation and NRI property management

Land survey, soil testing, architecture and construction

Verified RealEstate
3/350/2 Mettukuppam,
OMR Thoraipakkam,
Chennai 600 097, India
hello@verified.realestate
+91 9996 12 9996

Prepared from the registers named on the page each finding sits on. Where a register could not be read, this document says so in its place rather than leaving the gap to be read as a clean result.

