


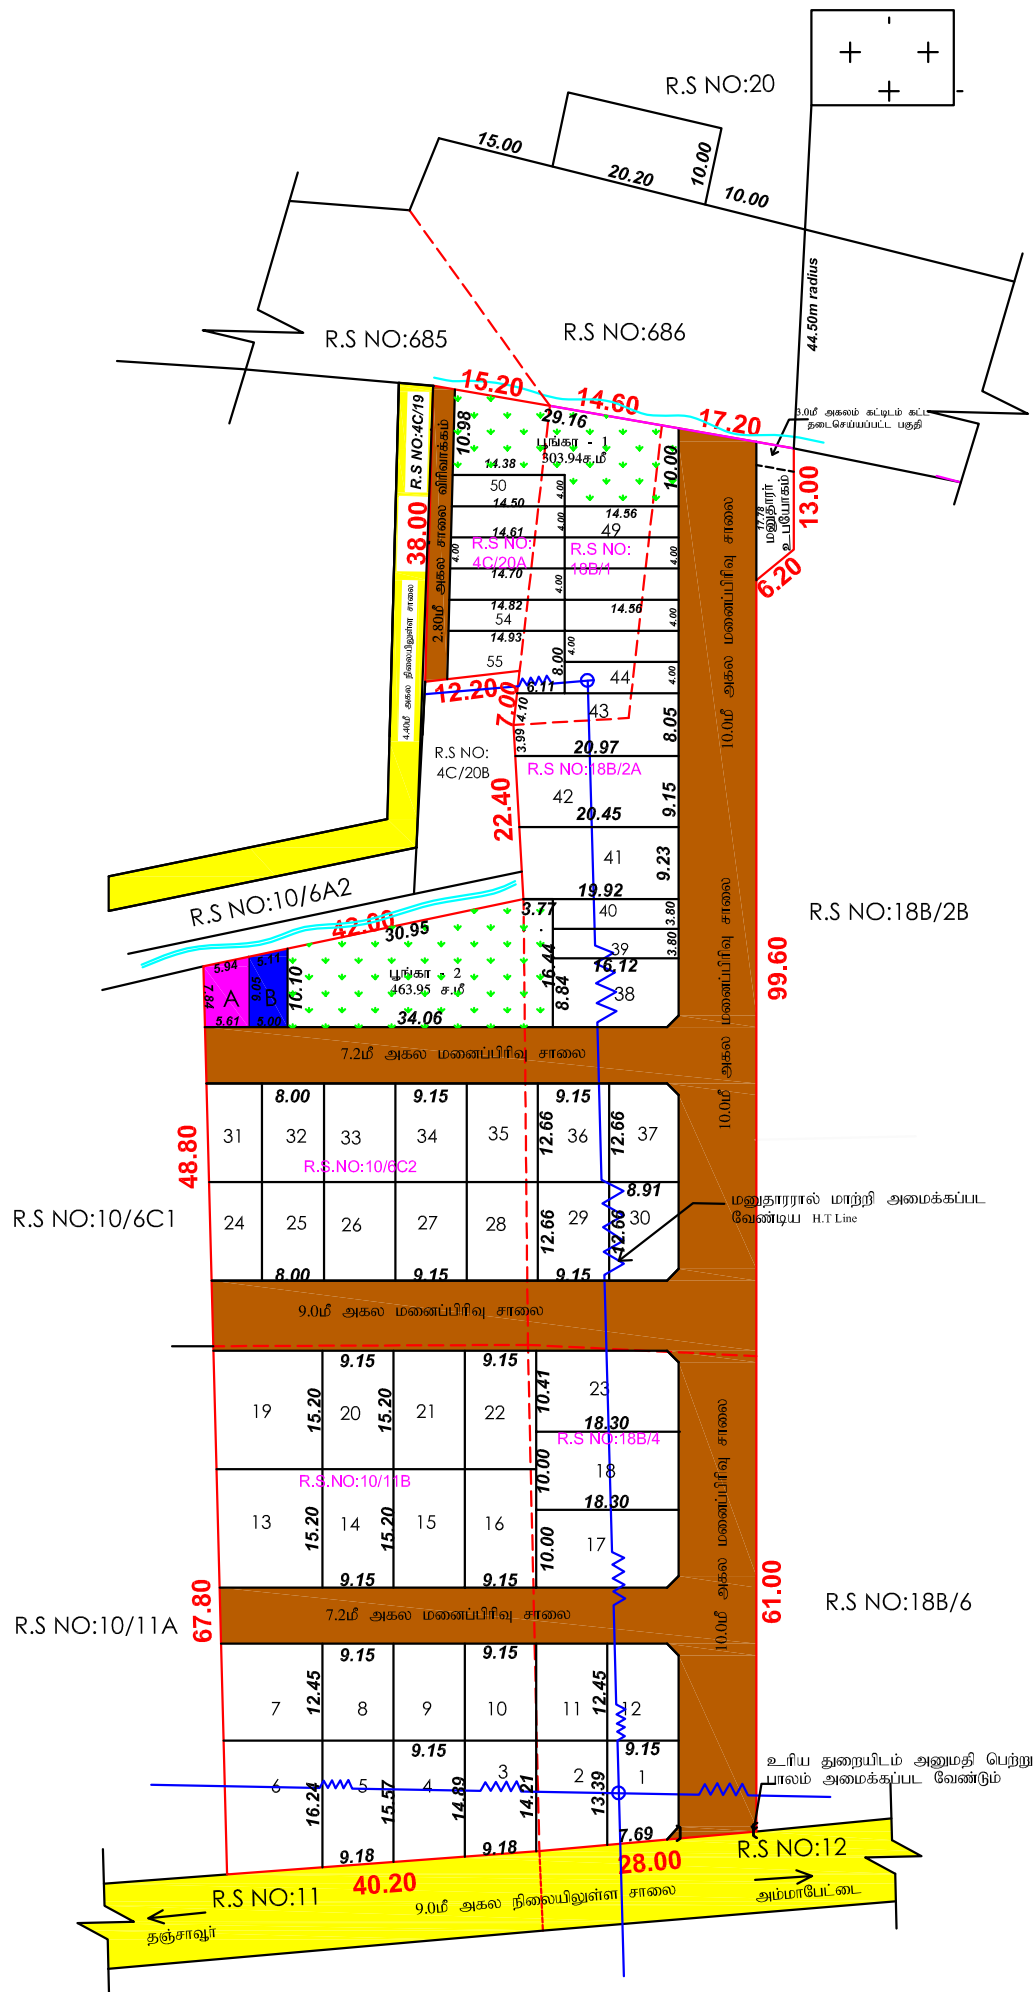

Malarkodi
அளவர்/உதவி வரைவாளர்

Senthamilselvi
வரைவாளர் நிலை - III

Arangarasu
திட்ட உதவியாளர்

நகர் ஊரமைப்புத்துறை (DTCP) தஞ்சாவூர் மாவட்டம்
(வடபாதி ஊராட்சி)

தஞ்சாவூர் மாவட்டம், பாபநாசம் வட்டம், அம்மாபேட்டை ஊராட்சி ஒன்றியம், வடபாதி
ஊராட்சி மற்றும் கிராமம், புல எண்கள்: 4C/20A,10/6C2,10/11B,18B/1, 18B/2A,18B/4 - ல்
அமையும் குடியிருப்பு மனைப்பிரிவின்கான மனைகள் அமைப்பு தொழில்நுட்ப ஒப்புதல் வரைபடம்

அளவு : 1அங்குலம் = 66அடி (1:800)

ONLINE APPLICATION NO: 9YRZCSHN (14508)

குறிப்பு:

மனைப்பிரிவின் பரப்பு : 10850.0 ச.மீ (அ) 2.68 ஏக்கர்

சாலையின் பரப்பு : 3308.97 ச.மீ

மீதமுள்ள மனையிடத்தின் பரப்பு : 10850.0 ச.மீ - 3308.97 ச.மீ = 7541.03 ச.மீ

கோரிய மனைகள் : 48

ஒதுக்கிய மனைகள் : 55 + மனுதாரர் உபயோகம்

ஒதுக்கிய மனைகள் (Regular) : 42 (மனை எண்கள்: 1 முதல் 38,41,42,43,55)

ஒதுக்கிய மனைகள் (EWSமனைகள்) : 13 (மனை எண்கள்: 39,40,44 முதல் 54 வரை) -766.84 ச.மீ (10.16 %)

மனைப்பிரிவின் எல்லை

நிலையிலுள்ள சாலை

பொதுஒதுக்கீடு:

உள்ளாட்சிக்கு தானமாக ஒப்படைக்கப்பட்டவை

பூங்கா 1 : 303.94 ச.மீ

பூங்கா 2 : 463.95 ச.மீ

மொத்த பரப்பு : 767.89 ச.மீ (10.17 %)

மனைப்பிரிவு சாலை

உத்தேச சாலைகள் மற்றும் மூலை முடக்குகளின் பரப்பளவு : 3308.97ச.மீ

①உள்ளாட்சி (Local body) : 48.30 ச.மீ (0.64 %)

தமிழ்நாடு மின்சார வாரியத்திற்கு தானமாக ஒப்படைக்கப்பட்டவை

②மின்வாரியம் (TANGEDCO) :48.04 ச.மீ (0.63 %)

கட்டிட வரம்பு : 7.20மீ, 9.0மீ, 10.0மீ வரையிலான சாலைக்கு 1.50மீ விடப்படல் வேண்டும்

மூலை முடக்கு : 7.20மீ, 9.0மீ, 10.0மீ வரையிலான சாலைக்கு 1.50 x1.50மீ விடப்படல் வேண்டும்

குறிப்பு:

மனைப்பிரிவின் ஊடே செல்லக்கூடிய - HT.LINE - ஐ மனுதாரரால் மாற்றியமைக்கப்பட வேண்டும்

நிபந்தனைகள்:

- இம்மனைப்பிரிவிற்கு உள்ளாட்சி இறுதி ஒப்புதல் அளிக்கும் முன் இடத்தினை எந்தத்துறையாலும் நில ஆர்ஜித நடவடிக்கை மேற்கொள்ளப்படவில்லை என்றும், எந்த துறைக்காகவும் நில ஆர்ஜிதப்பட்டியல் மாவட்ட வருவாய் அலுவலருக்கு அனுப்பப்பட வில்லை என்றும், உள்ளாட்சி உறுதி செய்து கொள்ள வேண்டும்..
- நில உரிமம் குறித்து வழங்கப்பட்ட சான்றுகள் மற்றும் பரிசீலனைக்கு சமர்ப்பிக்கப்பட்ட ஆவணங்கள் சரியானவையல்ல என்று அறியப்பட்டாலோ அல்லது மனைப்பிரிவுக்கு தொழில்நுட்ப ஒப்புதல் வழங்கியதால் பாதிப்பு ஏற்படக்கூடிய சூழ்நிலை ஏற்படின் மனைப்பிரிவுக்கு வழங்கப்பட்ட தொழில்நுட்ப ஒப்புதல் எவ்வித முன்னறிவிப்பும் இன்றி நகர் ஊரமைப்பு இயக்குநர் அவர்களால் ரத்து செய்யப்படும்.
- விற்பனைக்குண்டான மனைகளை விற்பனை செய்யும் போது இவ்வாணையின் நகலோடு நகர் ஊரமைப்புத்துறையில் ஒப்புதல் அளிக்கப்பட்ட வரைபட நகல் மனை வாங்குபவர்களுக்கு கட்டாயம் வழங்கப்பட வேண்டும்.
- ஒப்புதல் அளிக்கப்பட்ட மனைப்பிரிவு வரைபடத்தை எந்த வித மாற்றும் விடுதலின்றி மனைப்பிரிவு நுழைவாயிலில் 6'x4' அளவிலான நிரந்தர தகவல் பலகை மூலம் பொதுமக்கள் பார்வைக்கு நிரந்தரமாக பிரசுரிக்கப்பட வேண்டும்
- The Tamil nadu Government in G.O.Ms.No.112, Housing and Urban Development Department dated: 22.06.2017 have approved the tamil Nadu Real Estate (Regulation & Development) Act 2016. The promoter has to advertise, market, book, sell or offer for sale, or invite persons to purchase in any manner any plot, apartment or building, as the case may be, in any Real Estate Project or part of it only after registering the Real Estate Project with the Real Estate Authority.
- அரசாணை எண்.18(ம)16 ந. ந(ம)கு. வ. துறை நாள். 04.02.2019 (ம) 31.01.2020-ன் விதிகள் அனைத்தும் பொருந்தும்.
- அரசாணை எண்.181 வீட்டு வசதி (ம) நகர்புற வளர்ச்சி (UD4(1)) துறை நாள்:09.12.2020-ன் படி உள்ளாட்சிக்கான சாலை, பொது உபயோக ஒதுக்கீடு மற்றும் தமிழ்நாடு மின்சார வாரியத்திற்கான பொது உபயோக ஒதுக்கீடு ஆகியன தானபத்திரம் ஆவண எண். 3280/2023 நாள். 04.09.2023 -ன் மூலம் ஒப்படைக்கப்பட்டுள்ளது.
- அரசாணை எண்.141 வீட்டு வசதி (ம) நகர்புற வளர்ச்சி(UD4(1)) துறை நாள்:16.07.2022.
- இணை இயக்குநர், வேளாண்மைத்துறை தஞ்சாவூர் அவர்களின் கடிதம் எண்.ஈ1/2125 /2023 நாள்:01.03.2023 மற்றும் கடித.எண்.மூ.மு.ஈ1/7096 /2023, நாள்:11.07.2023 -ன் மூலம் புஞ்சை நிலத்திற்கான தடையின்மைச்சான்று பெறப்பட்டுள்ளது.
- உத்தேச இடத்தின் அருகில் நாளிலைகள் இருப்பின் புலவரைபடத்தின்படி நிலைநிறுத்தப்பட வேண்டும்.
- பிரஸ்தாப இடத்திற்கு வழக்கு இருப்பின் இம்மனைப்பிரிவு உத்தரவு செல்லத்தக்கது அல்ல.

ம/ வ ந. ஊ. உ. இ(தமா) எண்: SWP/ 51/2023

Karthick Krishna

உதவி இயக்குநர்,
மாவட்ட நகர் ஊரமைப்பு அலுவலகம்,
தஞ்சாவூர் மாவட்டம்